


### CARTA DELLA CLASSIFICAZIONE ACUSTICA

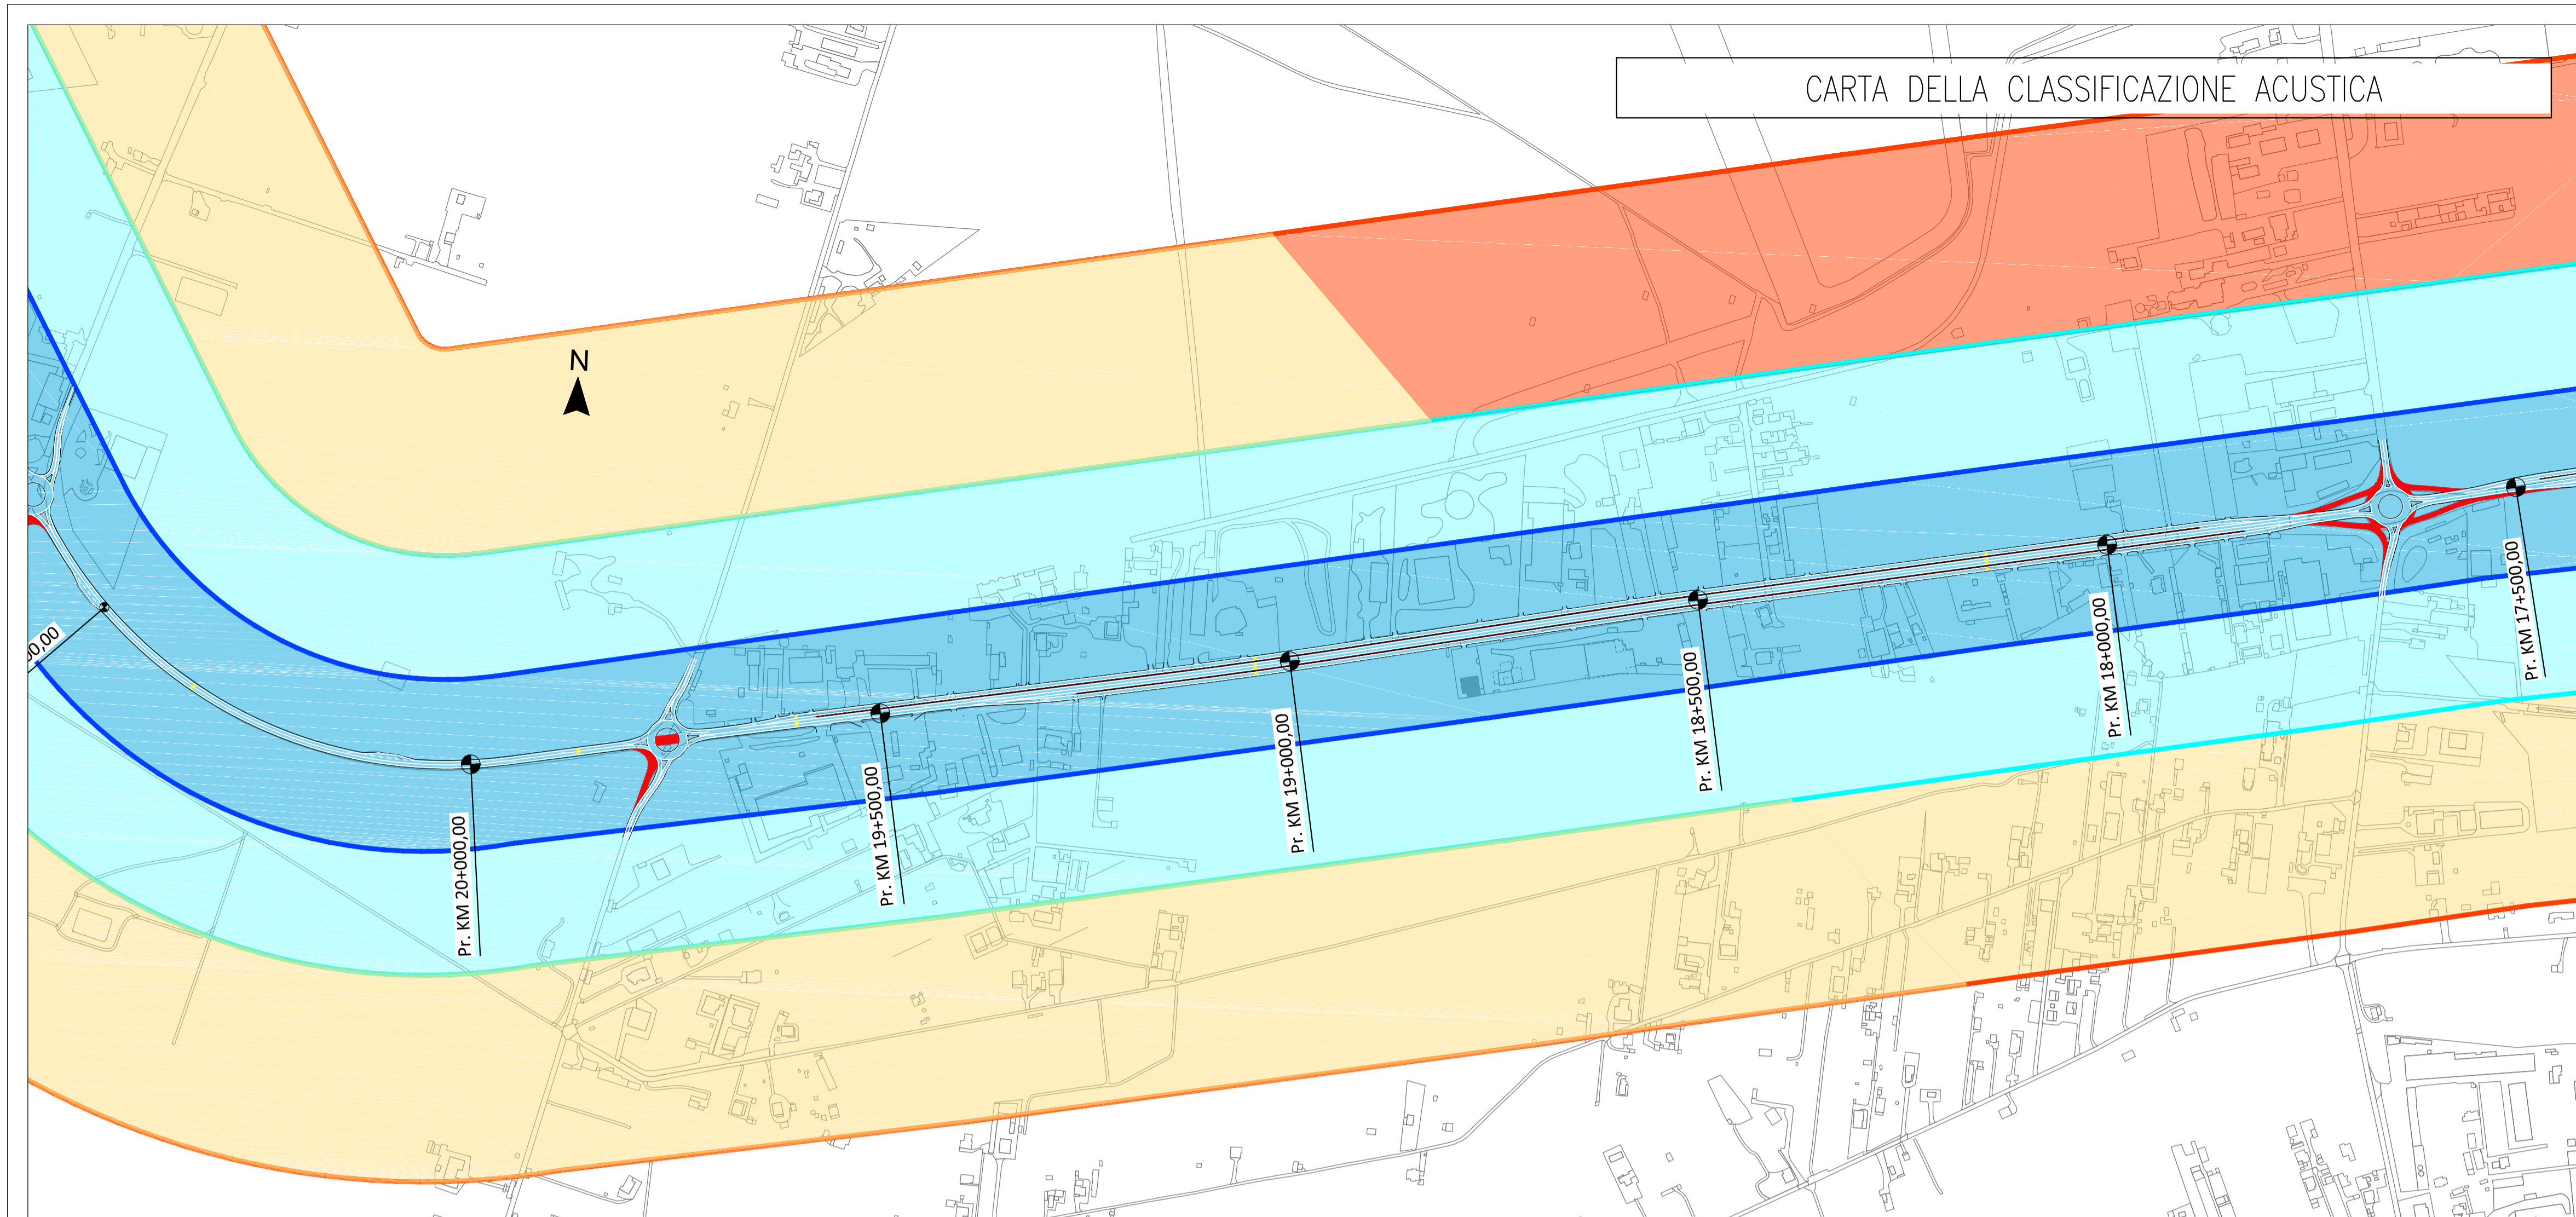


### LEGENDA

- Tracciato oggetto di intervento
- Area valutazione studio acustico
- Limite fascia A (100m) DPR 142/2004
- Limite fascia B (150m) DPR 142/2004
- Fascia di pertinenza acustica A 100m - Limiti: 70 dB(A) diurno - 60 dB(A) notturno
- Fascia di pertinenza acustica B 150m - Limiti: 65 dB(A) diurno - 55 dB(A) notturno
- Ricettore di riferimento per lo studio acustico
- Residenziale
- Servizio
- Commerciale/Industriale
- Deposito
- Agricolo
- Altro
- Punti di monitoraggio


### Pertinenze acustiche da 250m a 500m

- CLASSE I (PIANO DI CLASSIFICAZIONE ACUSTICA COMUNALE) Limiti: 50.0 dB(A) diurno, 40.0 dB(A) notturno
- CLASSE II (PIANO DI CLASSIFICAZIONE ACUSTICA COMUNALE) Limiti: 55.0 dB(A) diurno, 45.0 dB(A) notturno
- CLASSE III (PIANO DI CLASSIFICAZIONE ACUSTICA COMUNALE) Limiti: 60.0 dB(A) diurno, 50.0 dB(A) notturno
- CLASSE IV (PIANO DI CLASSIFICAZIONE ACUSTICA COMUNALE) Limiti: 65.0 dB(A) diurno, 55.0 dB(A) notturno
- CLASSE V (PIANO DI CLASSIFICAZIONE ACUSTICA COMUNALE) Limiti: 70.0 dB(A) diurno, 65.0 dB(A) notturno
- AREA DI PERTINENZA DI ALTRA INFRASTRUTTURA

### QUADRO D'UNIONE

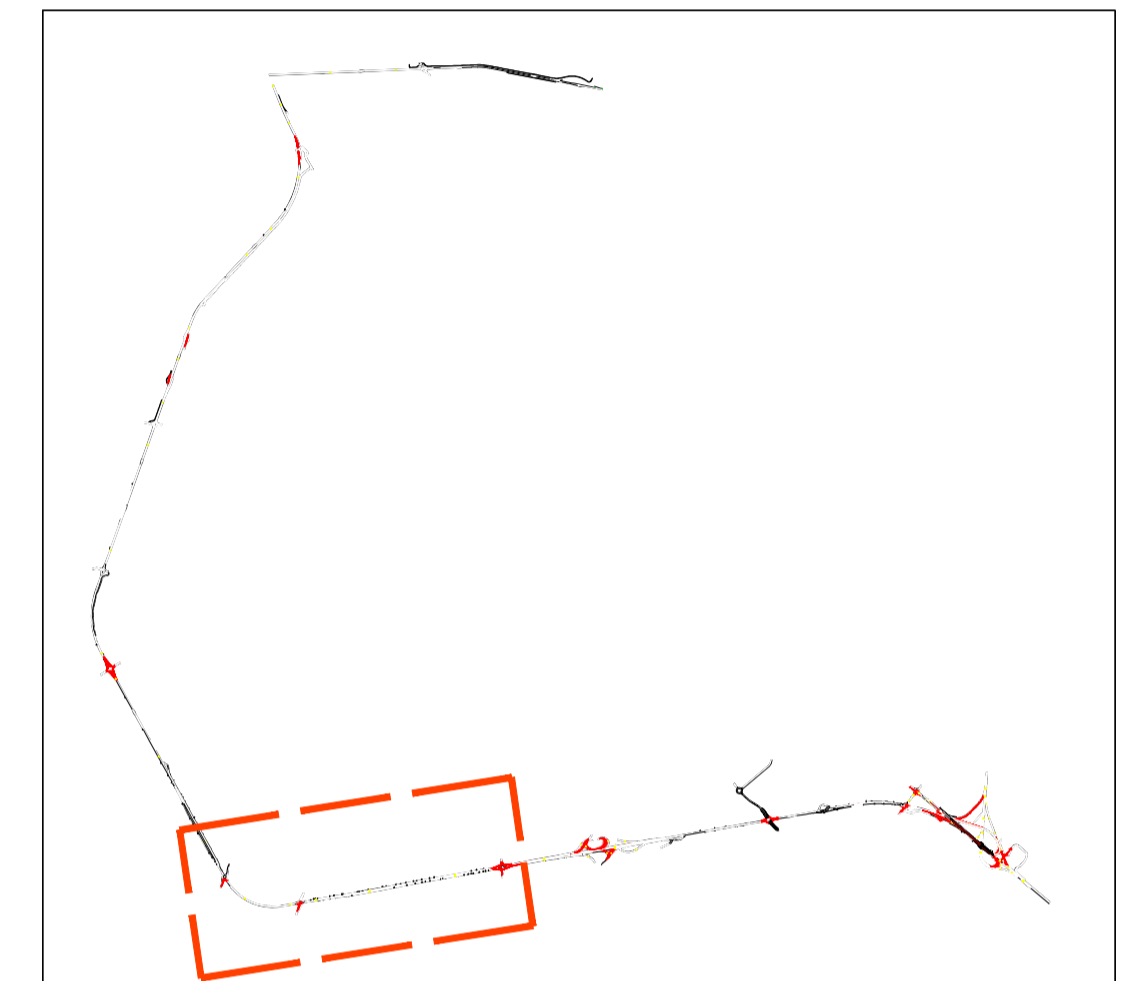

### CARTA DEI RICETTORI E DELLA POSTAZIONE FONOMETRICA

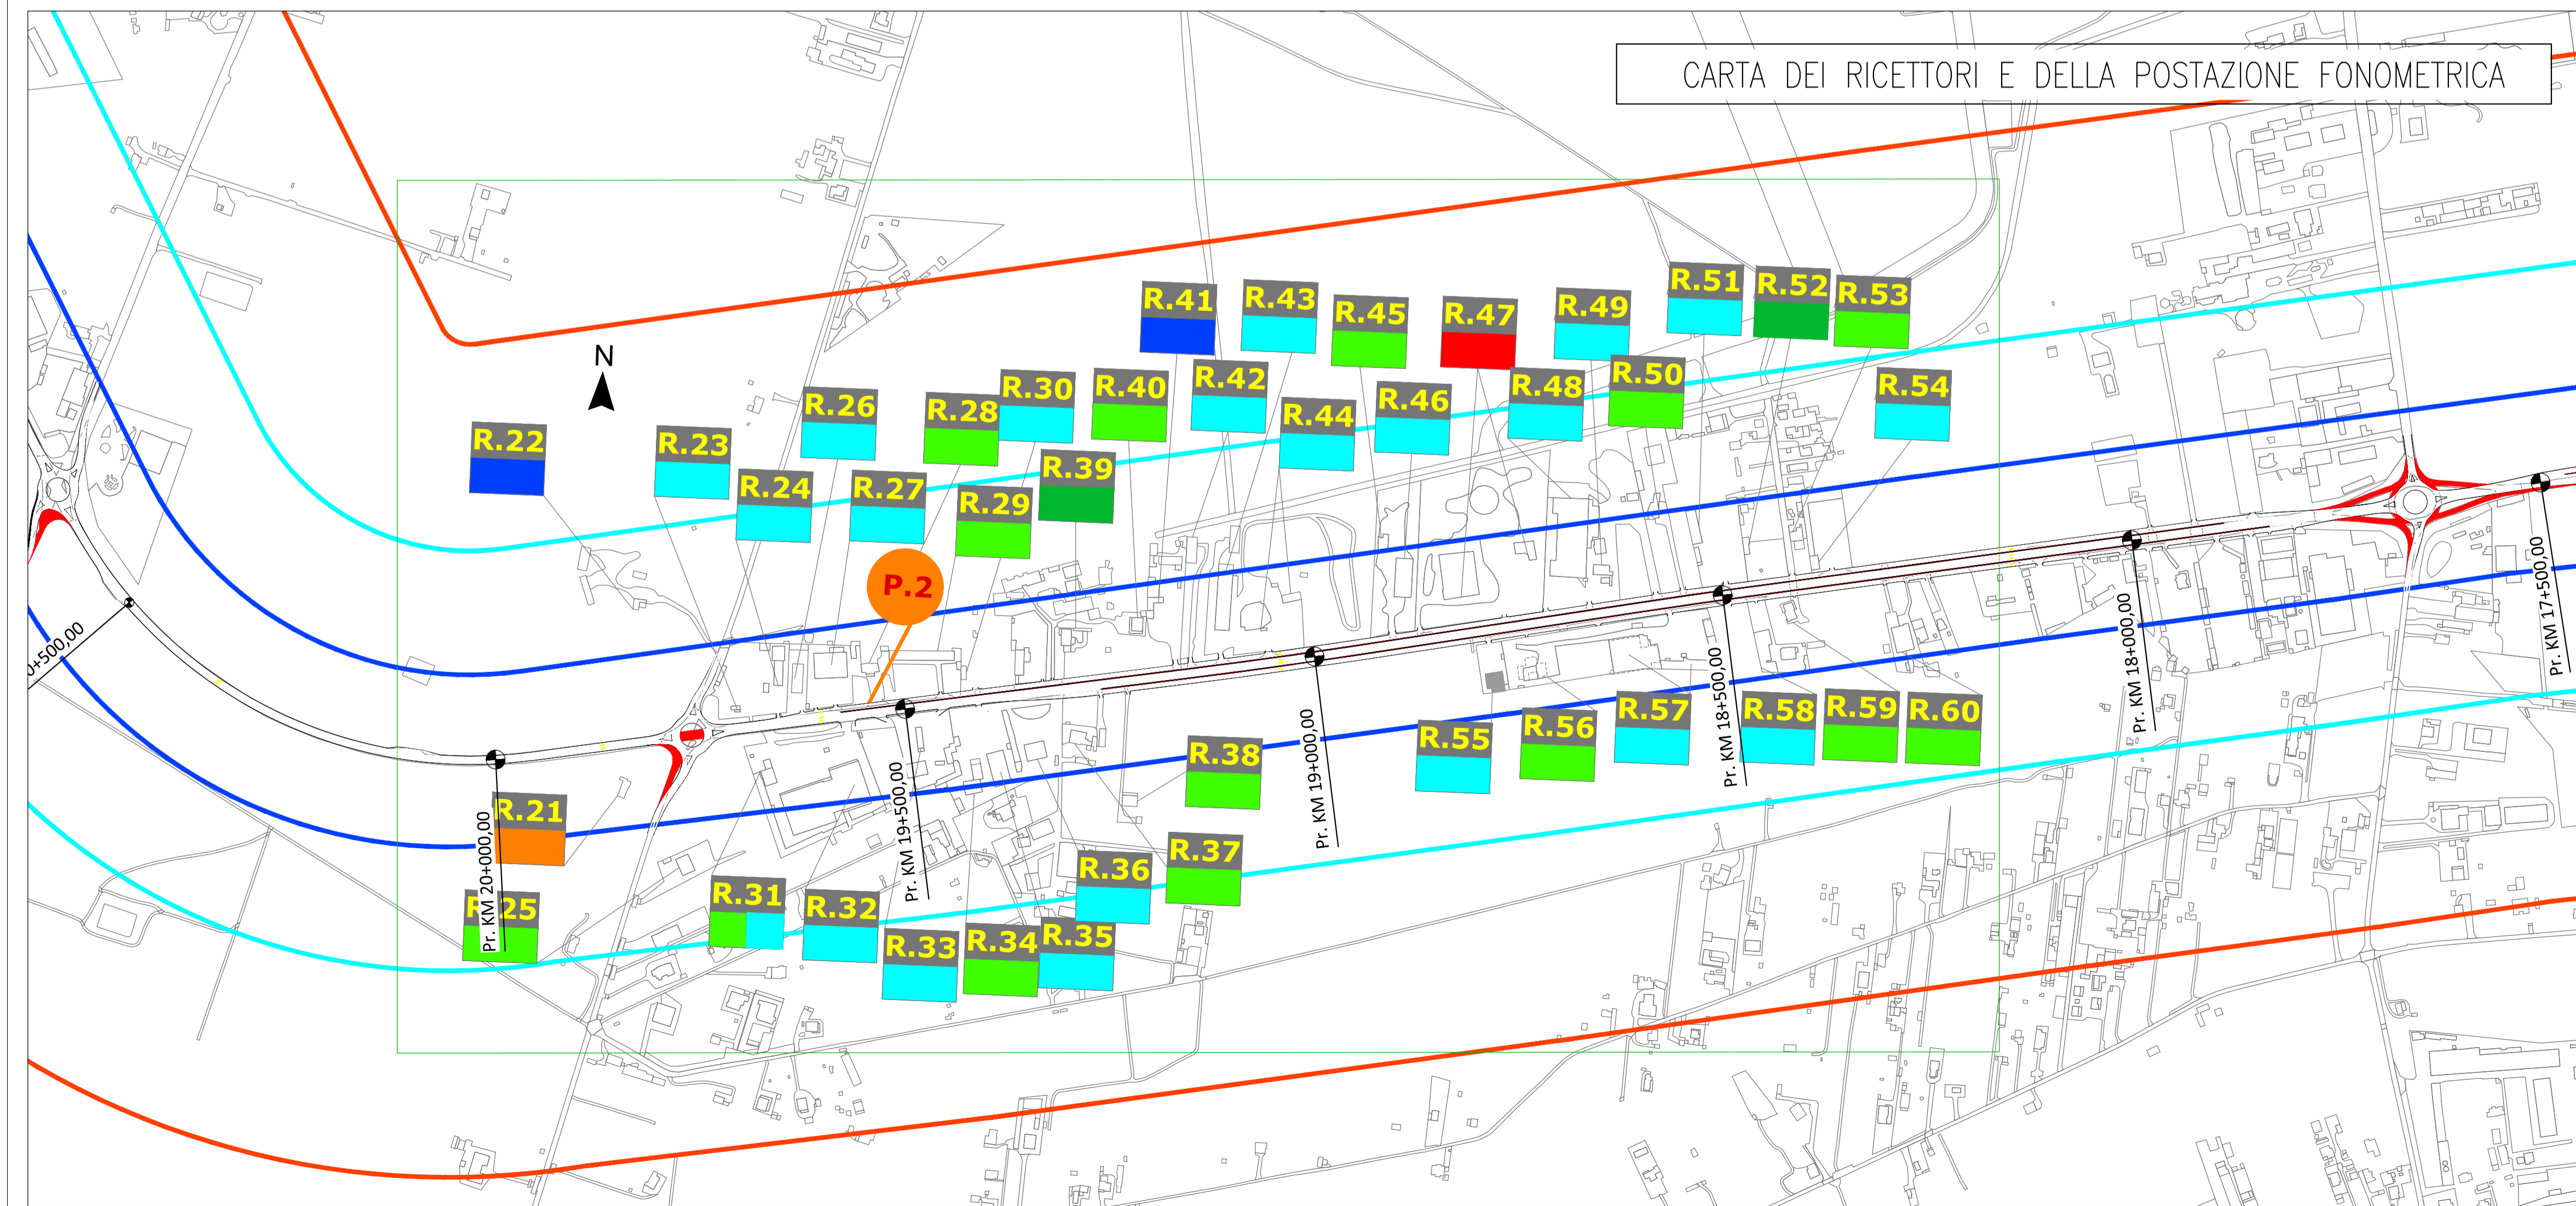



**Struttura Territoriale Puglia**

**Interventi ricorrenti di manutenzione ai fini del recupero funzionale della Tangenziale Ovest di Foggia - n. 673 (ex S.S. n. 16)**

**Lotto 1 - Lotto 2 - Lotto 3**

<b>PROGETTO DEFINITIVO</b>	BA-39
	BA-11
	BA-10

A.T.I. di PROGETTAZIONE:

(Mandatario)

(Mandante)

(Mandatario)





PROGETTISTI

RESPONSABILE DEL PROCEDIMENTO

RESPONSABILE DI PROGETTO

IL GEOLOGO

COORDINATORE PER LA SICUREZZA IN FASE DI PROGETTAZIONE

TITOLO:

**STUDI GENERALI DELL'INTERO TRACCIATO**

**STUDIO PRELIMINARE AMBIENTALE**

**CARTA DELLA CLASSIFICAZIONE ACUSTICA, DEI RICETTORI E DEI PUNTI DI MISURA**

**Stralcio 1 - Lotto 1**

CODICE PROGETTO:	LN.PROG.:	ANNO:	CODICI PPM:	REVISIONE:	SCALA:
STBA0039	D	21	AANOBA00096 AANOBA00212 AANOBA00214		
STBA0011	D	21	NOME FILE: T00IA02AMBCT01-04		
STBA0010	D	21	CODICE ELAB.: T00IA02AMBCT01		

EMISSIONE:	DATA:	REDATTO:	VERIFICATO:	APPROVATO:
REV. DESCRIZIONE	Giugno 2021	Ing. A.Tarantolo	Ing. V.Battistini	Ing.F.P.Bocchetto