



PLANIMETRIA SIMULAZIONI P.O. – PERIODO DIURNO

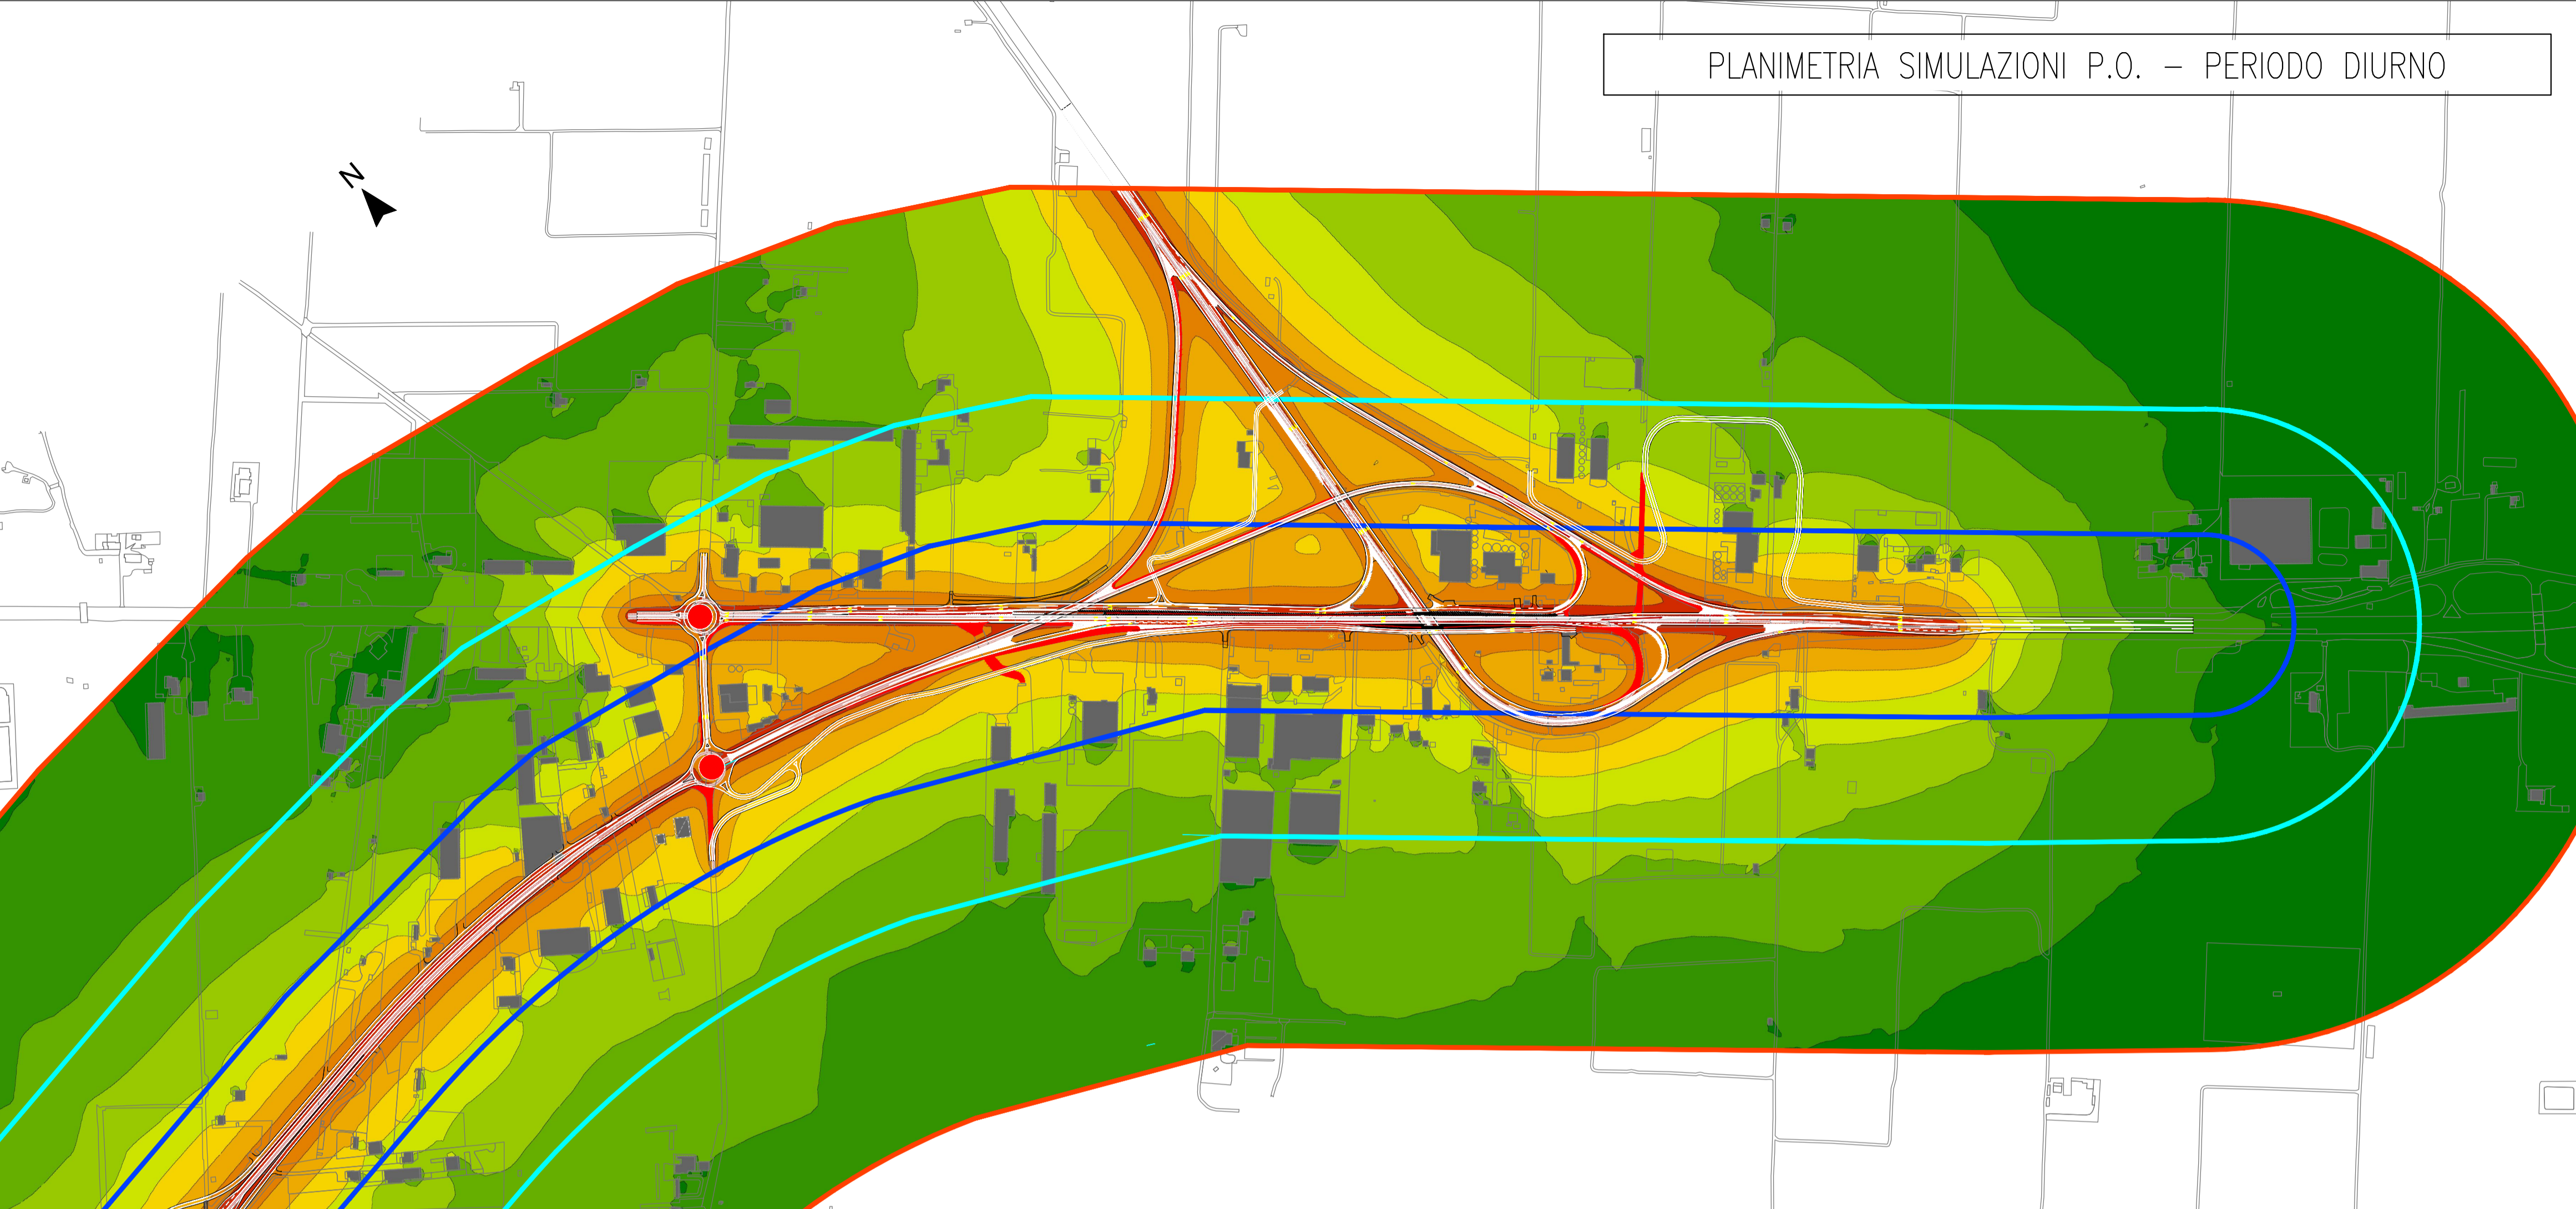


LEGENDA


- Tracciato oggetto di intervento
- Limite fascia A (100m) DPR 142/2004
- Limite fascia B (150m) DPR 142/2004
- Limite fascia dei 500m DPR 142/2004

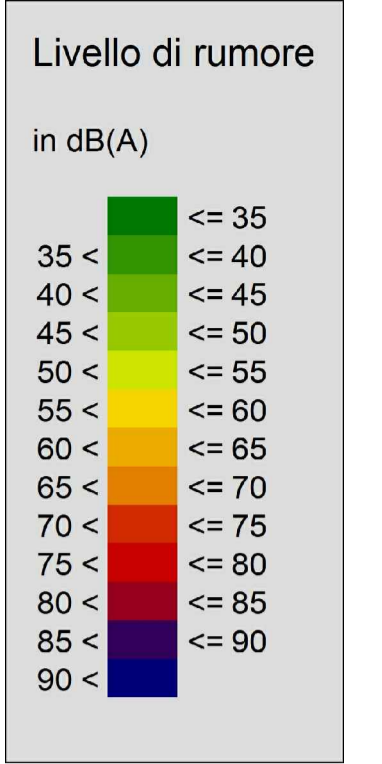

QUADRO D'UNIONE

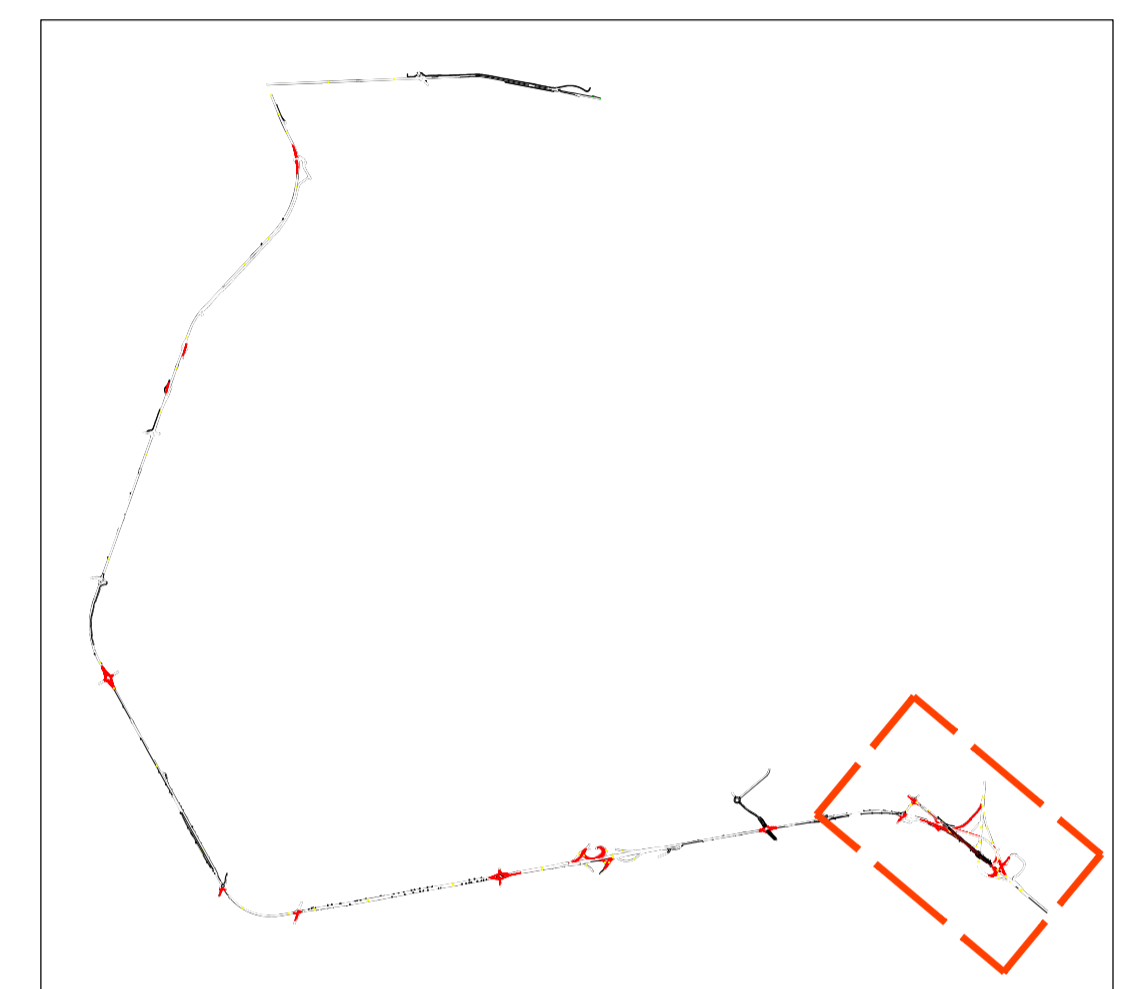

PLANIMETRIA SIMULAZIONI P.O. – PERIODO NOTTURNO

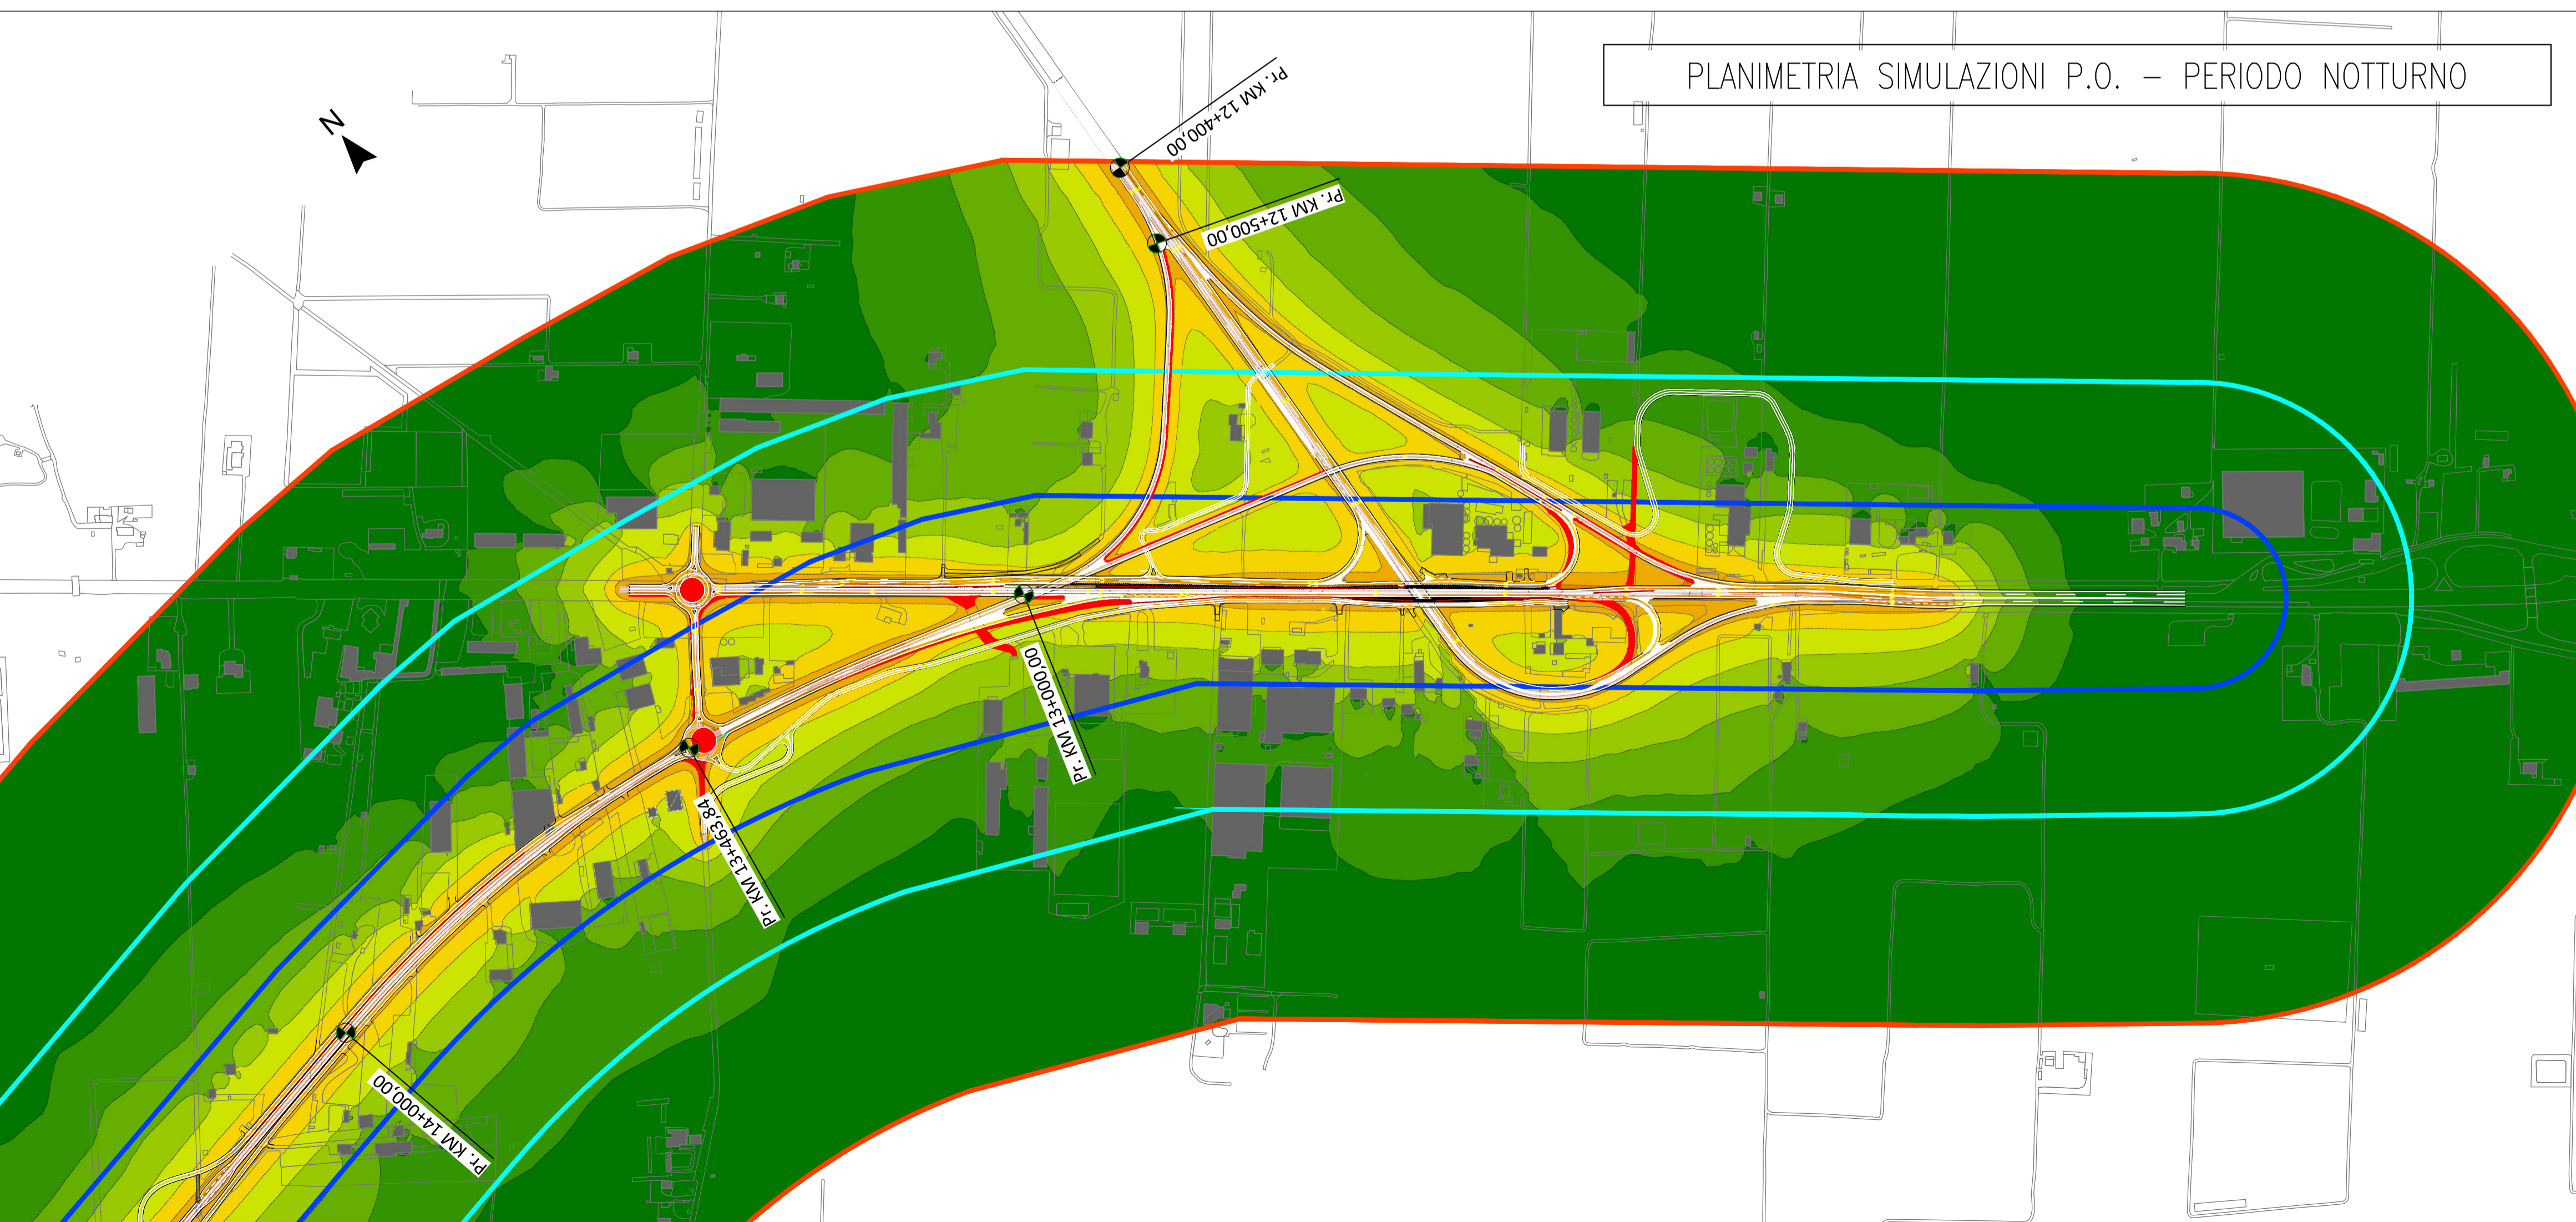



Struttura Territoriale Puglia

Interventi ricorrenti di manutenzione ai fini del recupero funzionale della Tangenziale Ovest di Foggia - n. 673 (ex S.S. n. 16)

Lotto 1 - Lotto 2 - Lotto 3

PROGETTO DEFINITIVO	BA-39 BA-11 BA-10
---------------------	-------------------------

A.T.I di PROGETTAZIONE:

<small>(Mandatario)</small>	<small>(Mandatario)</small>	<small>(Mandatario)</small>
bonifica spa	FRANCHETTI	

<small>PROGETTISTI</small> Ing. Franco Persio Bocchetto – Responsabile Integrazione Prestazioni Specialistiche – Ordine Ing. Roma n.8664–Sez A Ing. Luigi Albert – Ordine Ing. Milano n.14725–Sez A Ing. Paolo Franchetti – Ordine Ing. Vicenza n.2013–Sez A	<small>RESPONSABILE DEL PROCEDIMENTO</small> Ing. Rocca Lapenta
<small>RESPONSABILE DI PROGETTO</small> Ing. Federico Momanì – Ordine Ing. Roma n.29942–Sez A	
<small>IL GEOLOGO</small> Dott. Geol. Annamaria Bruna – Ordine Geol. Lazio n. 1531	
<small>COORDINATORE PER LA SICUREZZA IN FASE DI PROGETTAZIONE</small> Ing. Giampiero Cambiaghi – Ordine Ing. Roma n.14034–Sez A	

TITOLO:

**STUDI GENERALI DELL'INTERO TRACCIATO
STUDIO PRELIMINARE AMBIENTALE
MAPPA ACUSTICA ORIZZONTALE POST OPERAM
Stralcio 1 – Lotto 3**

<small>CODICE PROGETTO</small>	<small>LV.PROG.</small>	<small>ANNO</small>	<small>CODICI PPM:</small>	<small>REVISIONE</small>	<small>SCALA:</small>
STBA0039	D	21	AANOBA00096 AANOBA00212 AANOBA00214		
STBA0011	D	21	NOME FILE		
STBA0010	D	21	T001A02AMBCT09-12		
			<small>CODICE ELAB.</small>		1:5000
			T001A02AMBCT12		

<small>EMISSIONE</small>	Giugno 2021	<small>REDDATTO</small>	<small>VERIFICATO</small>	<small>APPROVATO</small>
<small>REV. DESCRIZIONE</small>	<small>DATA</small>	<small>REDDATTO</small>	<small>VERIFICATO</small>	<small>APPROVATO</small>