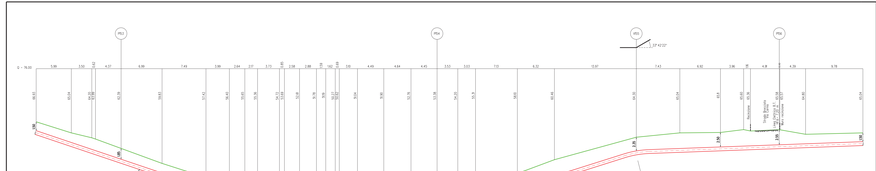

TAB. GASD C.13.40.70.20

DISTANZA MINIMA TRA TUBAZIONI IN MT. 0,50

SEZIONE LONGITUDINALE

SABBIA
GHIAIETTO
CONTENIMENTO
CONTENIMENTO
CONTENIMEN