


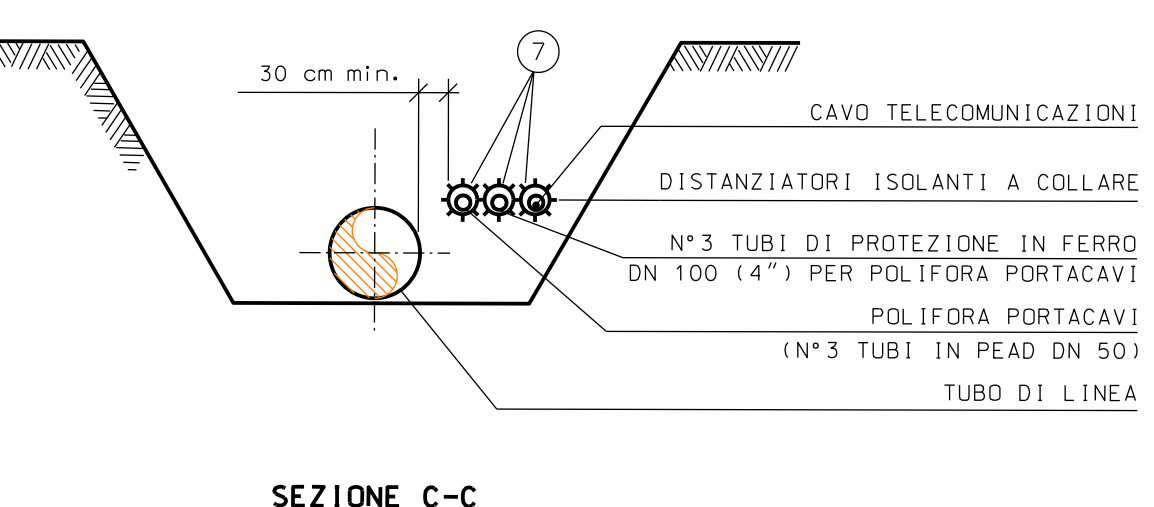


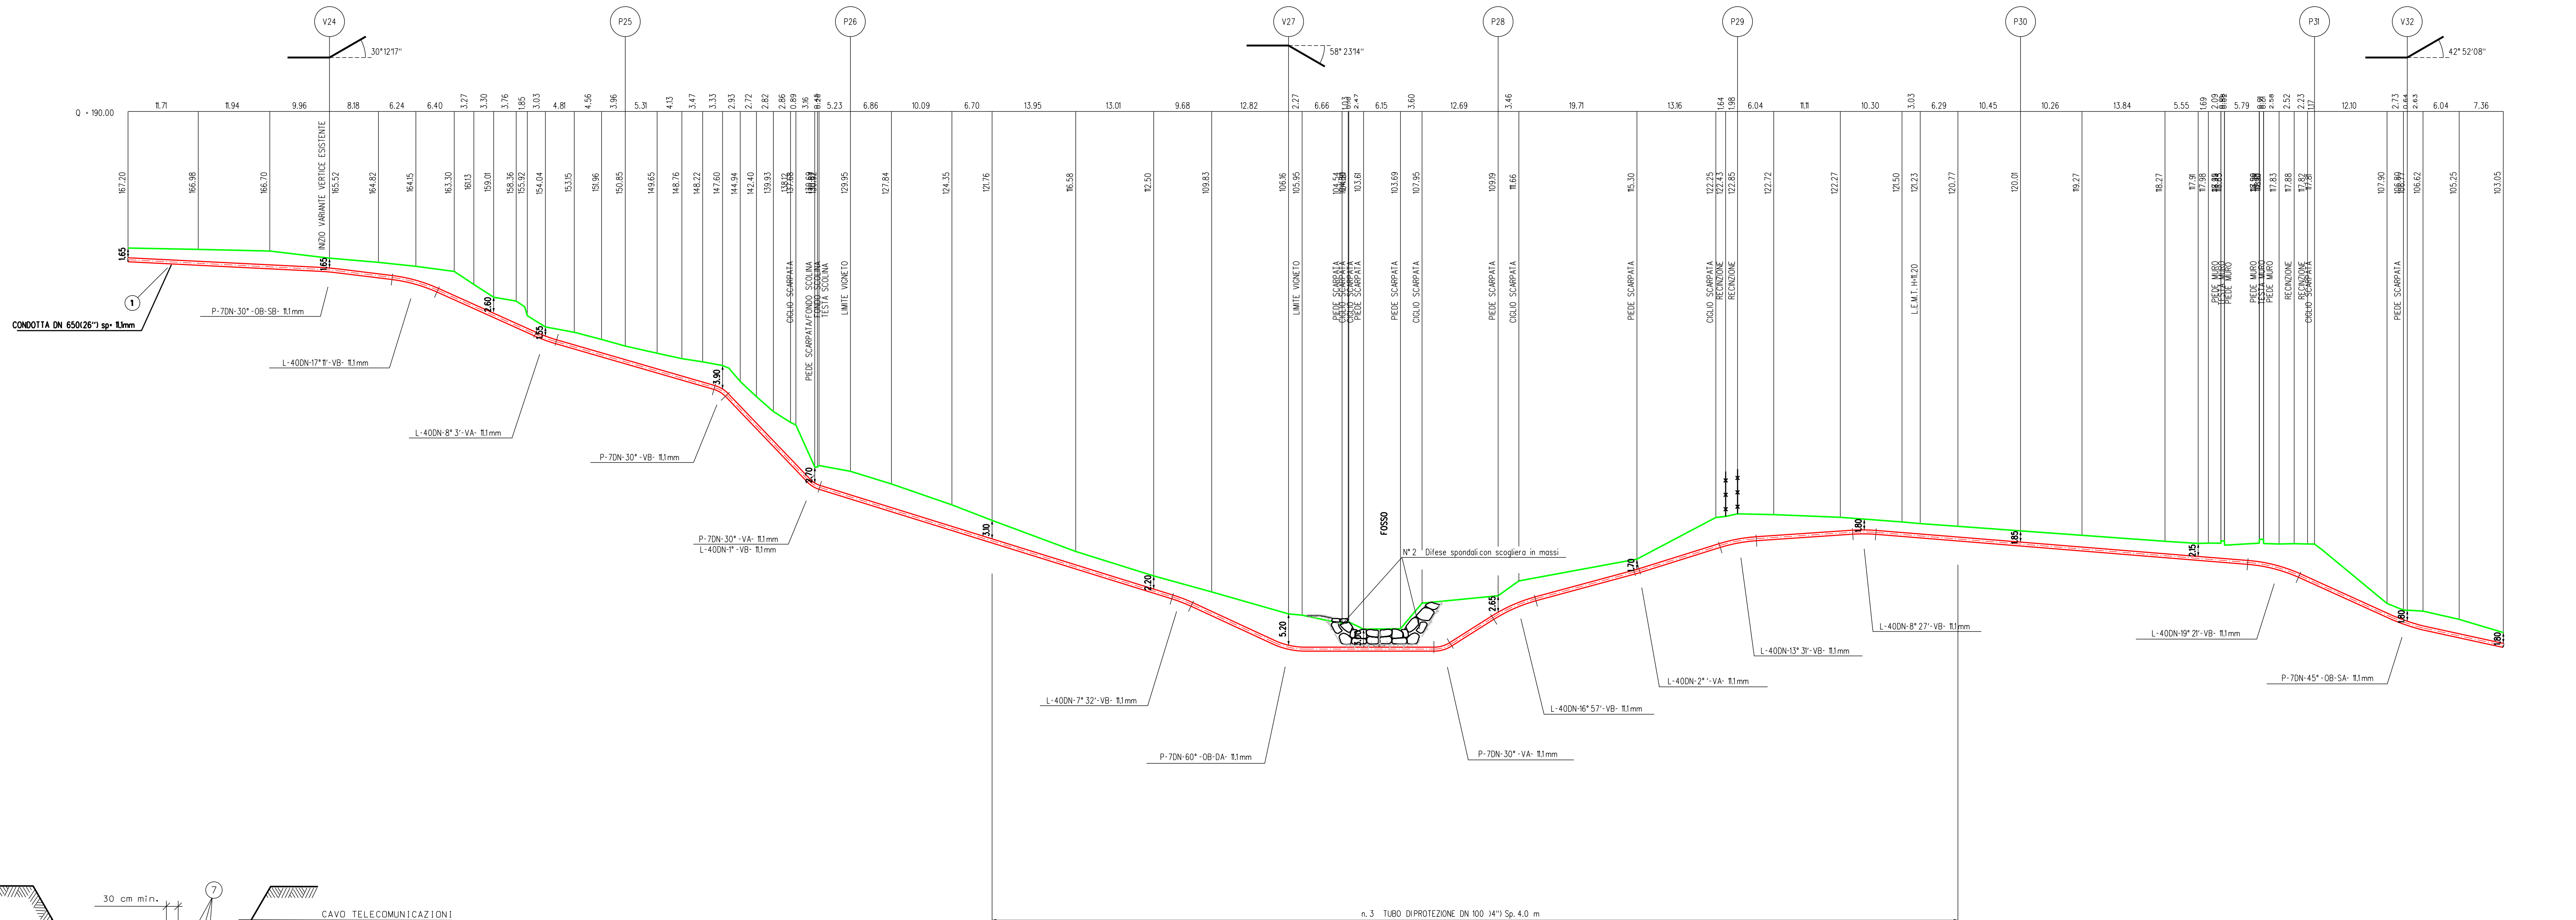

SEZIONE A - B scala 1:500

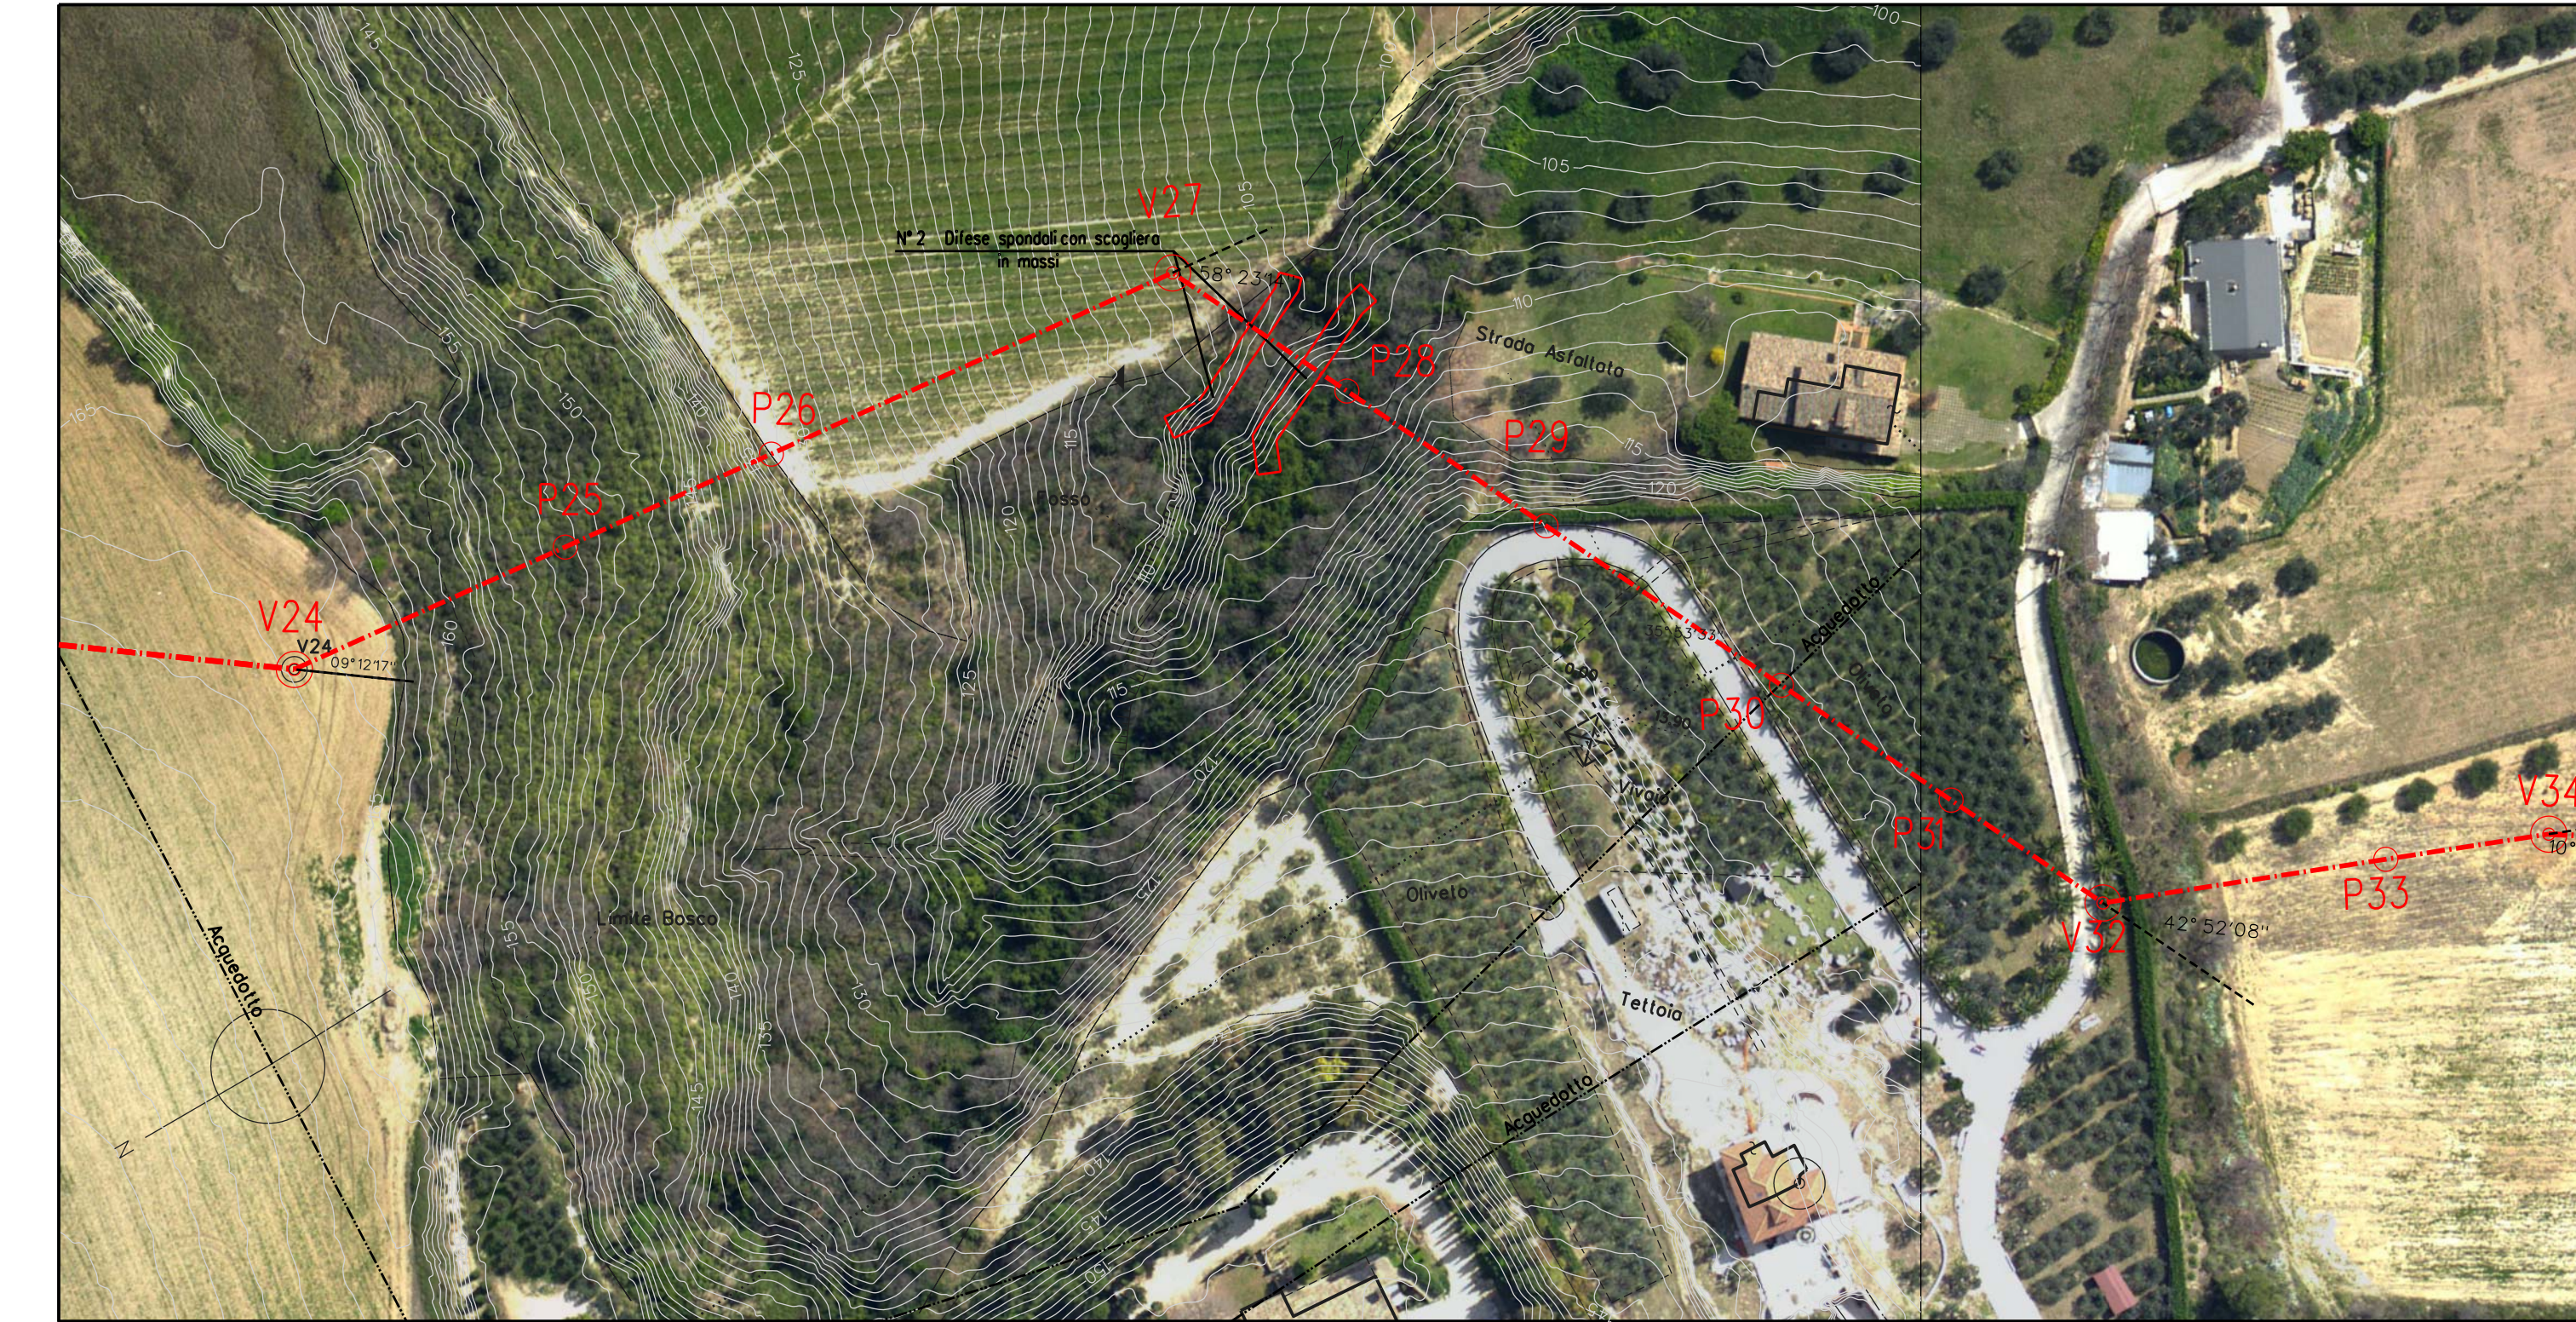


Ortofoto - Scala 1:1000

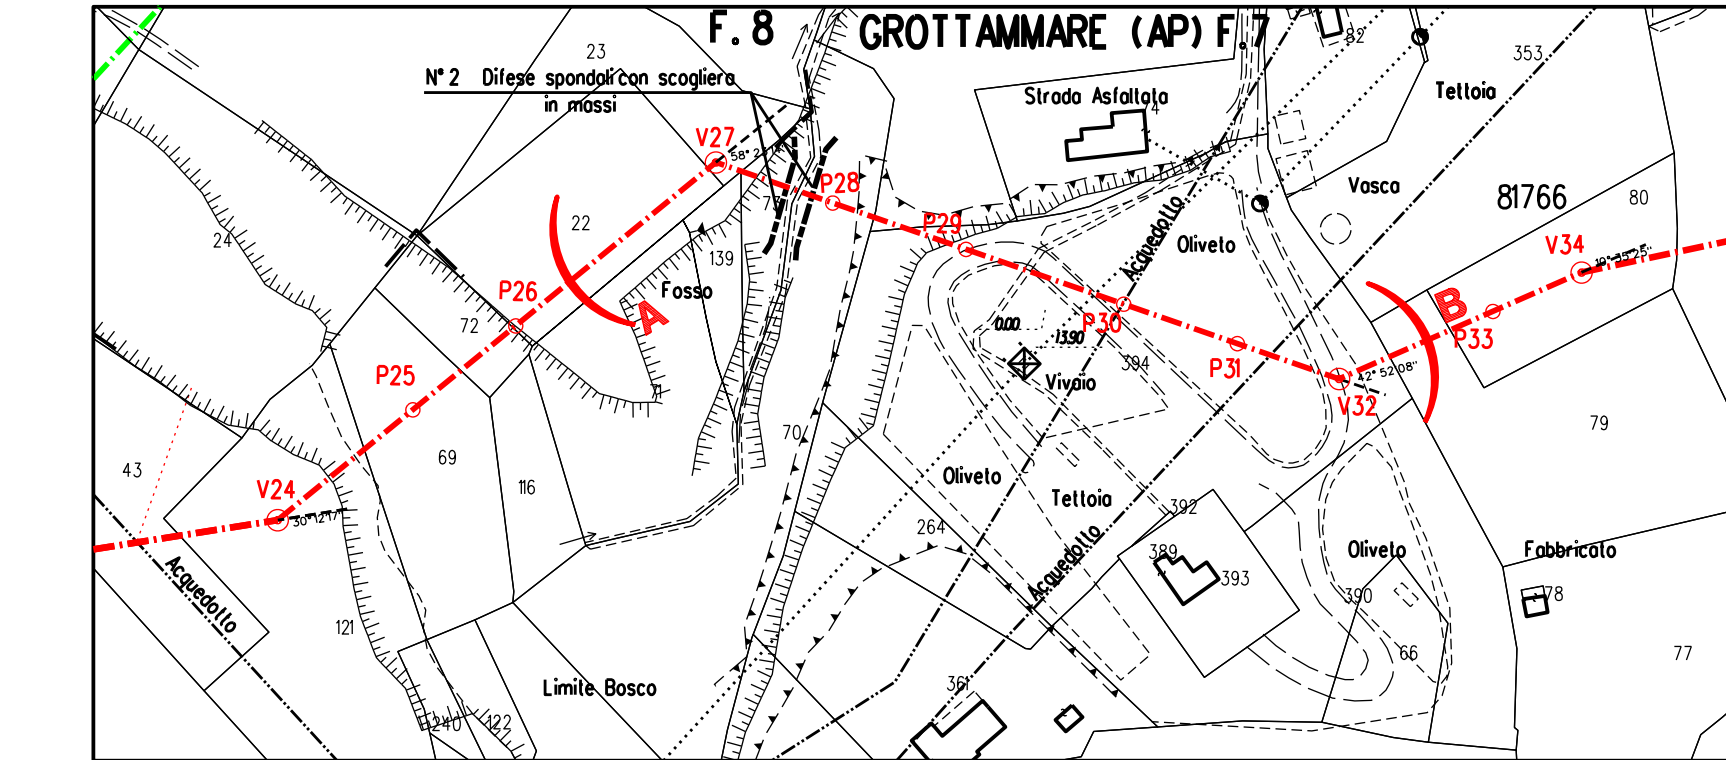

STRALCIO PLANIMETRICO 1:2000
COMUNE DI GROTTAMMARE (AP) F.7-F.8

TABELLA DELLE ANNOTAZIONI

- | | | |
|---|---|----------|
| 1 | Tubo di ACCIAIO GRADO EN L415 NB/MB DN 650 (26") Sp. 11mm costruito secondo lab. CASO A.O.01.020 rivestimento in POLIETILENE sp. 2.5 mm | n. 200 |
| 6 | Distanziatori isolanti collare con fissaggio ad incastro tubo portacavi DN 100 (4") anelli | 504.00 m |
| 7 | Tubo di protezione in Fe 00 DN 100 (4") Sp. 4.0 mm per polifora portacavi | |

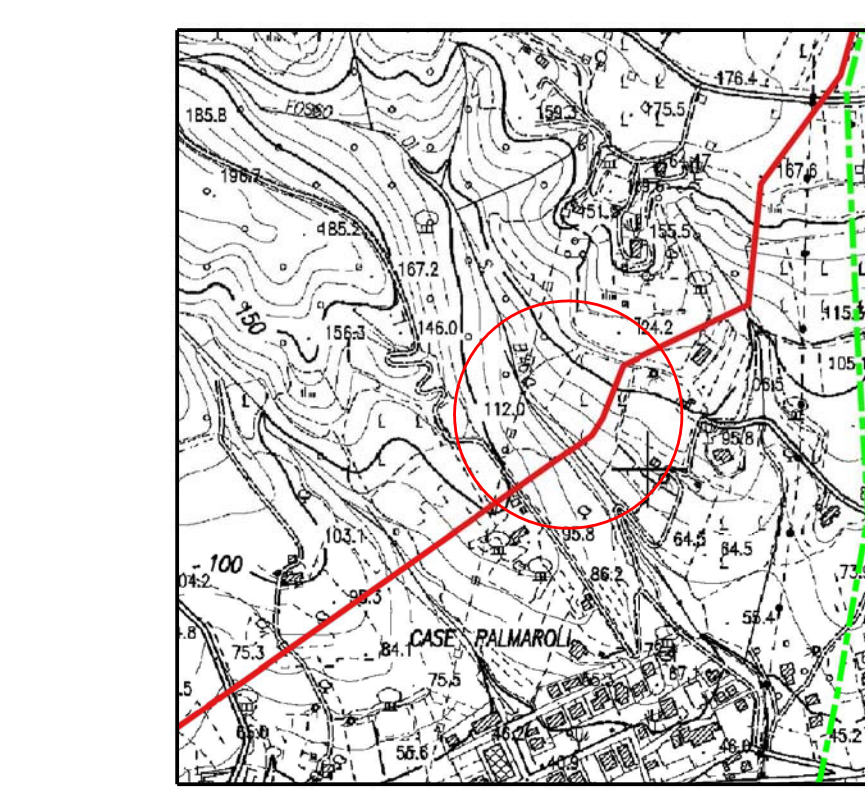

COROGRAFIA 1:10000
C.T.R. F.327030

SAIPEM SPA
Progettista
Dott. Ing. A. PARLATO (scelta all'ordine)
degli ingegneri della Provincia di Ancona al n. 2095
Tel. 0721.1882841 - Fax 0721.1882019
C.F. e P. IVA 00825790157

2	Set. 2020	EMISSIONE PER APPALTO	Tonucci	Villi	Sciosci
1	Gen. 2020	AGGIORNAMENTO GENERALE	Tonucci	Villi	Sciosci
0	Set. 2019	EMISSIONE PER VALIDAZIONE PROGETTO	Tonucci	Villi	Sciosci
Rev.	DATA	DESCRIZIONE	ELABORATO	VERIFICATO	APPROVATO
PROPRIETARIO			WBS CLIENTE NR/16139/R-LOI Cod. Tec. 20197 CONMESS SAIPEM 023087-130	UNITA' 100	
RIFACIMENTO METANODOTTO RAVENNA - CHIETI TRATTO RECANATI - SAN BENEDETTO DEL TRONTO 5° Tr.: CUPRA M. - SAN BENEDETTO DEL TRONTO DN 650 (26"), DP 75 bar			DISEGNO LC-4C-B17.38	REVISIONE	2
Attraversamento: Fosso			FG. 1 DI 1	SCALA	1:200