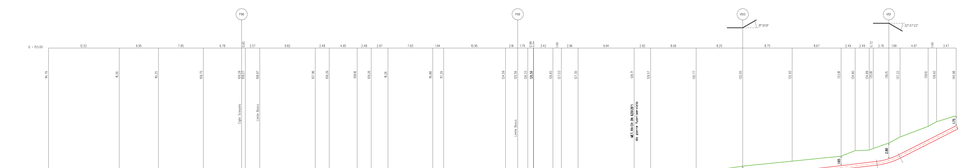
Q = 10.00
TAB. GASD. C.13.40.70.20
TAB. GASD. C.13.40.70.14
FOSSO SCARICLA
CONCETTA DN 600(41) Sp. 10mm
L.=22m 90° 20/20 10m 10mm
L.=22m 90° 20/20 10m 10mm
L.=22m 67°/45° 10/10 10m 10mm
L.=22m 90° 20/20 10m 10mm
L.=22m 90° 20/20 10m 10mm
L.=22m 90° 20/20 10m 10mm
L.=22m 67°/45° 10/10 10m 10mm
L.=22m 90° 20/20 10m 10mm
L.=22m 90° 20/20 10m 10mm
L.=22m 90° 20/20