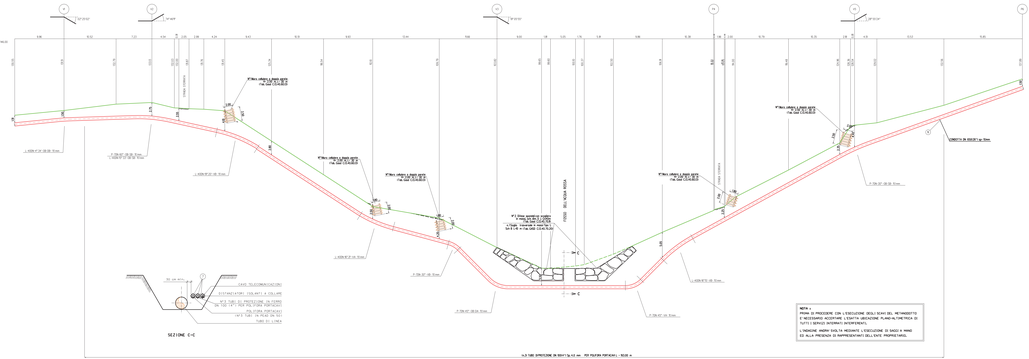

SEZIONE A - B scala 1:200

TAB GASD C.13.40.70.20

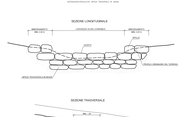


NOTA:
PRIMA DI PROCEDERE CON L'ESECUZIONE DELLI SCAVI DEL METANODOTTO
E NECESSARIO ACCERTARE L'ESATTA UBICAZIONE PLANO-ALTIMETRICA DI
TUTTI I SERVIZI INTERFERENTI.

TAB GASD C.13.40.70.11

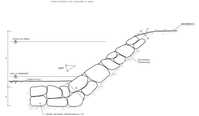


NOTA:
PRIMA DI PROCEDERE CON L'ESECUZIONE DELLI SCAVI DEL METANODOTTO
E NECESSARIO ACCERTARE L'ESATTA UBICAZIONE PLANO-ALTIMETRICA DI
TUTTI I SERVIZI INTERFERENTI.

TAB GASD C.13.40.60.13

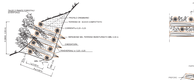

NOTA:
PRIMA DI PROCEDERE CON L'ESECUZIONE DELLI SCAVI DEL METANODOTTO
E NECESSARIO ACCERTARE L'ESATTA UBICAZIONE PLANO-ALTIMETRICA DI
TUTTI I SERVIZI INTERFERENTI.

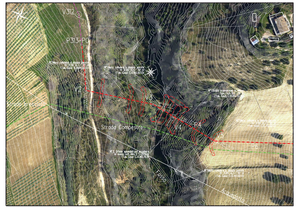
CUPRA MARITTIMA (AP) F.37
CROTTAMARE (AP) F.3
SCUOLA ELEMENTARE
CIMITERO
CASE SPARSE
CASE SPARSE
CASE SPARSE