



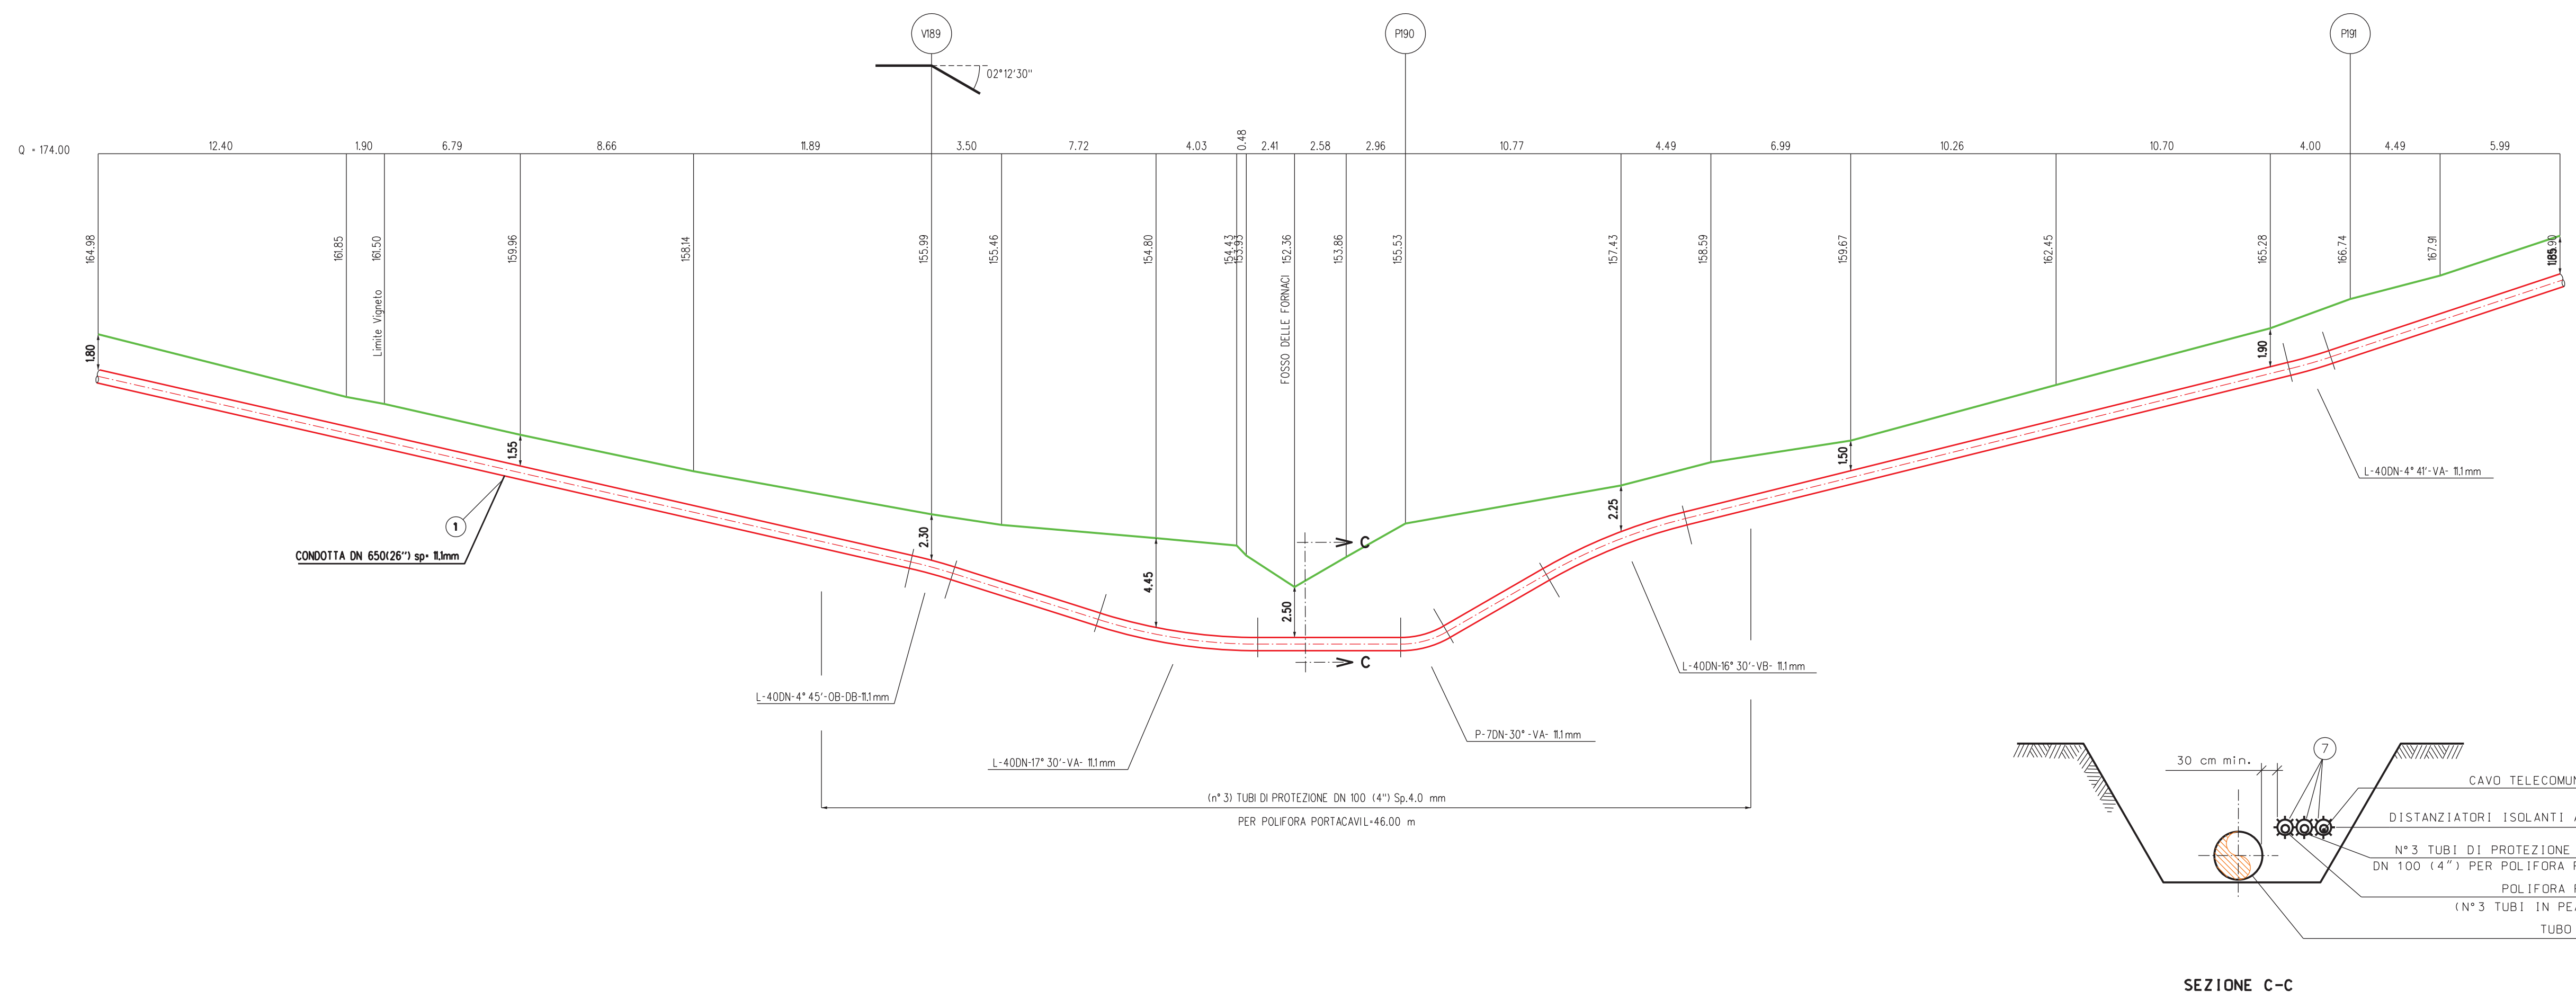

SEZIONE A - B scala 1:200

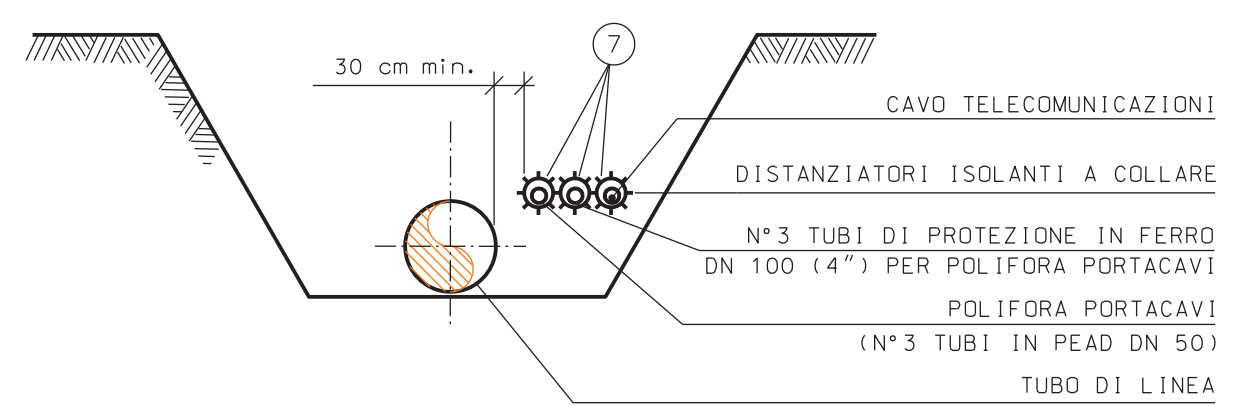


SEZIONE C-C

TABELLA DELLE ANNOTAZIONI


- 1 Tubo di acciaio GRADO EN L415 NB/MB DN 650 (26'')
Sp. 11.1mm costruito secondo tab. GASD A.01.01.20
rivestimento in POLIETILENE sp. 2.5 mm
- 6 Distanziatori isolanti a collare costruito secondo tab. GASD A.09.01.06
tubo portacavi DN 100 (4'')
anelli
- 7 Tubo di protezione in Fe 00 DN 100 (4'') Sp. 4.0 mm per polifora portacavi

n. 55

138.00 m

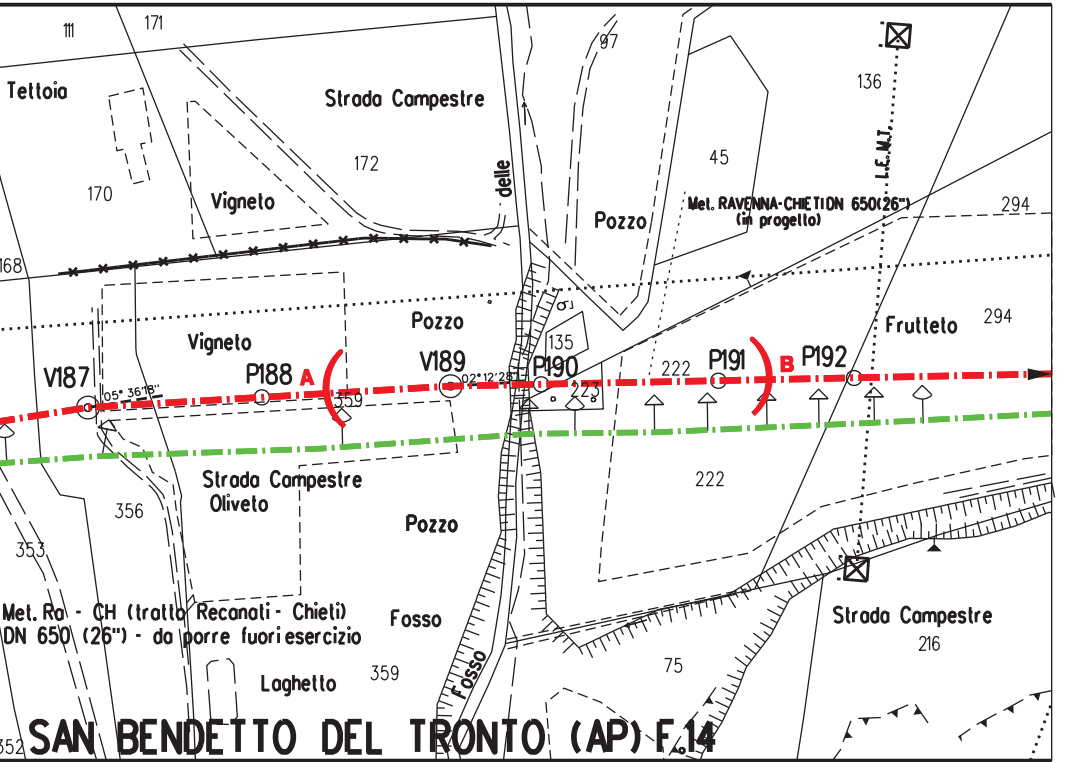

STRALCIO PLANIMETRICO 1:2000
COMUNE DI SAN BENEDETTO DEL TRONTO (AP) F.14

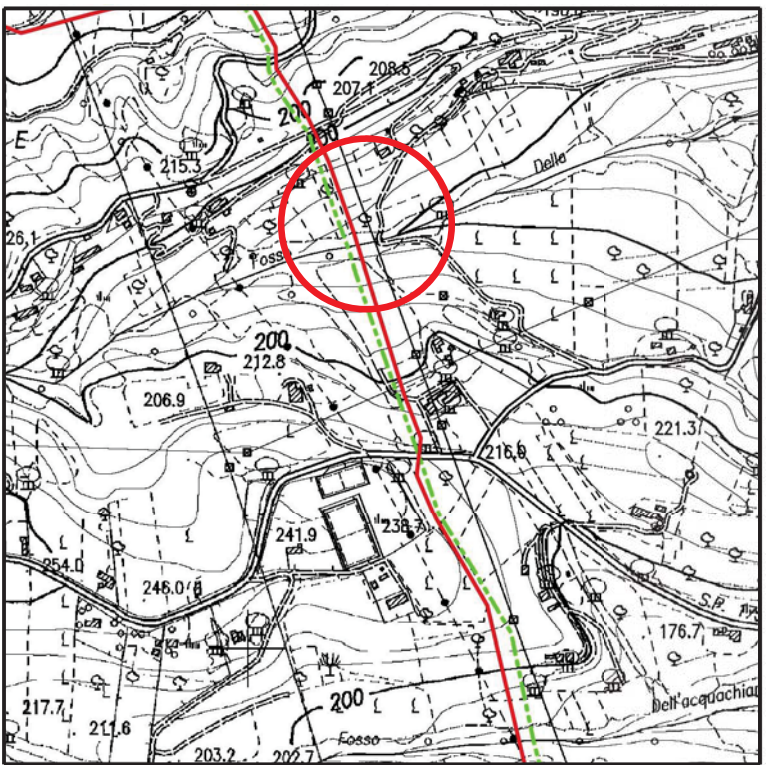

COROGRAFIA 1:10000
C.T.R. F.327070

SAIPEM SPA
Il Progettista
Dott. Ing. A. PARLATO (iscritto all'Ordine
degli Ingegneri della Provincia di Arezzo al n. 2095
Tel. 0721.16826841 - Fax 0721.1682019
C.F. e P. IVA 00825790157

2	Set. 2020	EMISSIONE PER APPALTO		Tonucci	Villi	Sciosci
1	Gen. 2020	AGGIORNAMENTO GENERALE		Tonucci	Villi	Sciosci
0	Set. 2019	EMISSIONE PER VALIDAZIONE PROGETTO		Tonucci	Villi	Sciosci
Rev.	DATA	DESCRIZIONE		ELABORATO	VERIFICATO	APPROVATO
PROPRIETARIO			PROGETTISTA	WBS CLIENTE NR/16139/R-LO1 Cod. Tec. 20197 COMMESSA SAIPEM 023087-130		UNITA' 100
RIFACIMENTO METANODOTTO RAVENNA - CHIETI TRATTO RECANATI - SAN BENEDETTO DEL TRONTO 5° Tr.: CUPRA M. - SAN BENEDETTO DEL TRONTO DN 650 (26''), DP 75 bar				DISEGNO LC-7E-81727		
Attraversamento: Fosso delle Fornaci				REVISIONE 2		
				FG.	1	DI 1
				SCALA	1:200	