

TUBO DI PROTEZIONE VERNICIATO O RIVESTITO

TUBO DI SFIATO RIVESTITO


50 cm

2 cm

1.00 m max


COLLARI DISTANZIANTI ISOLANTI AD IN...

ANELLO DI CHIUSURA TERMORESTRINGENTE

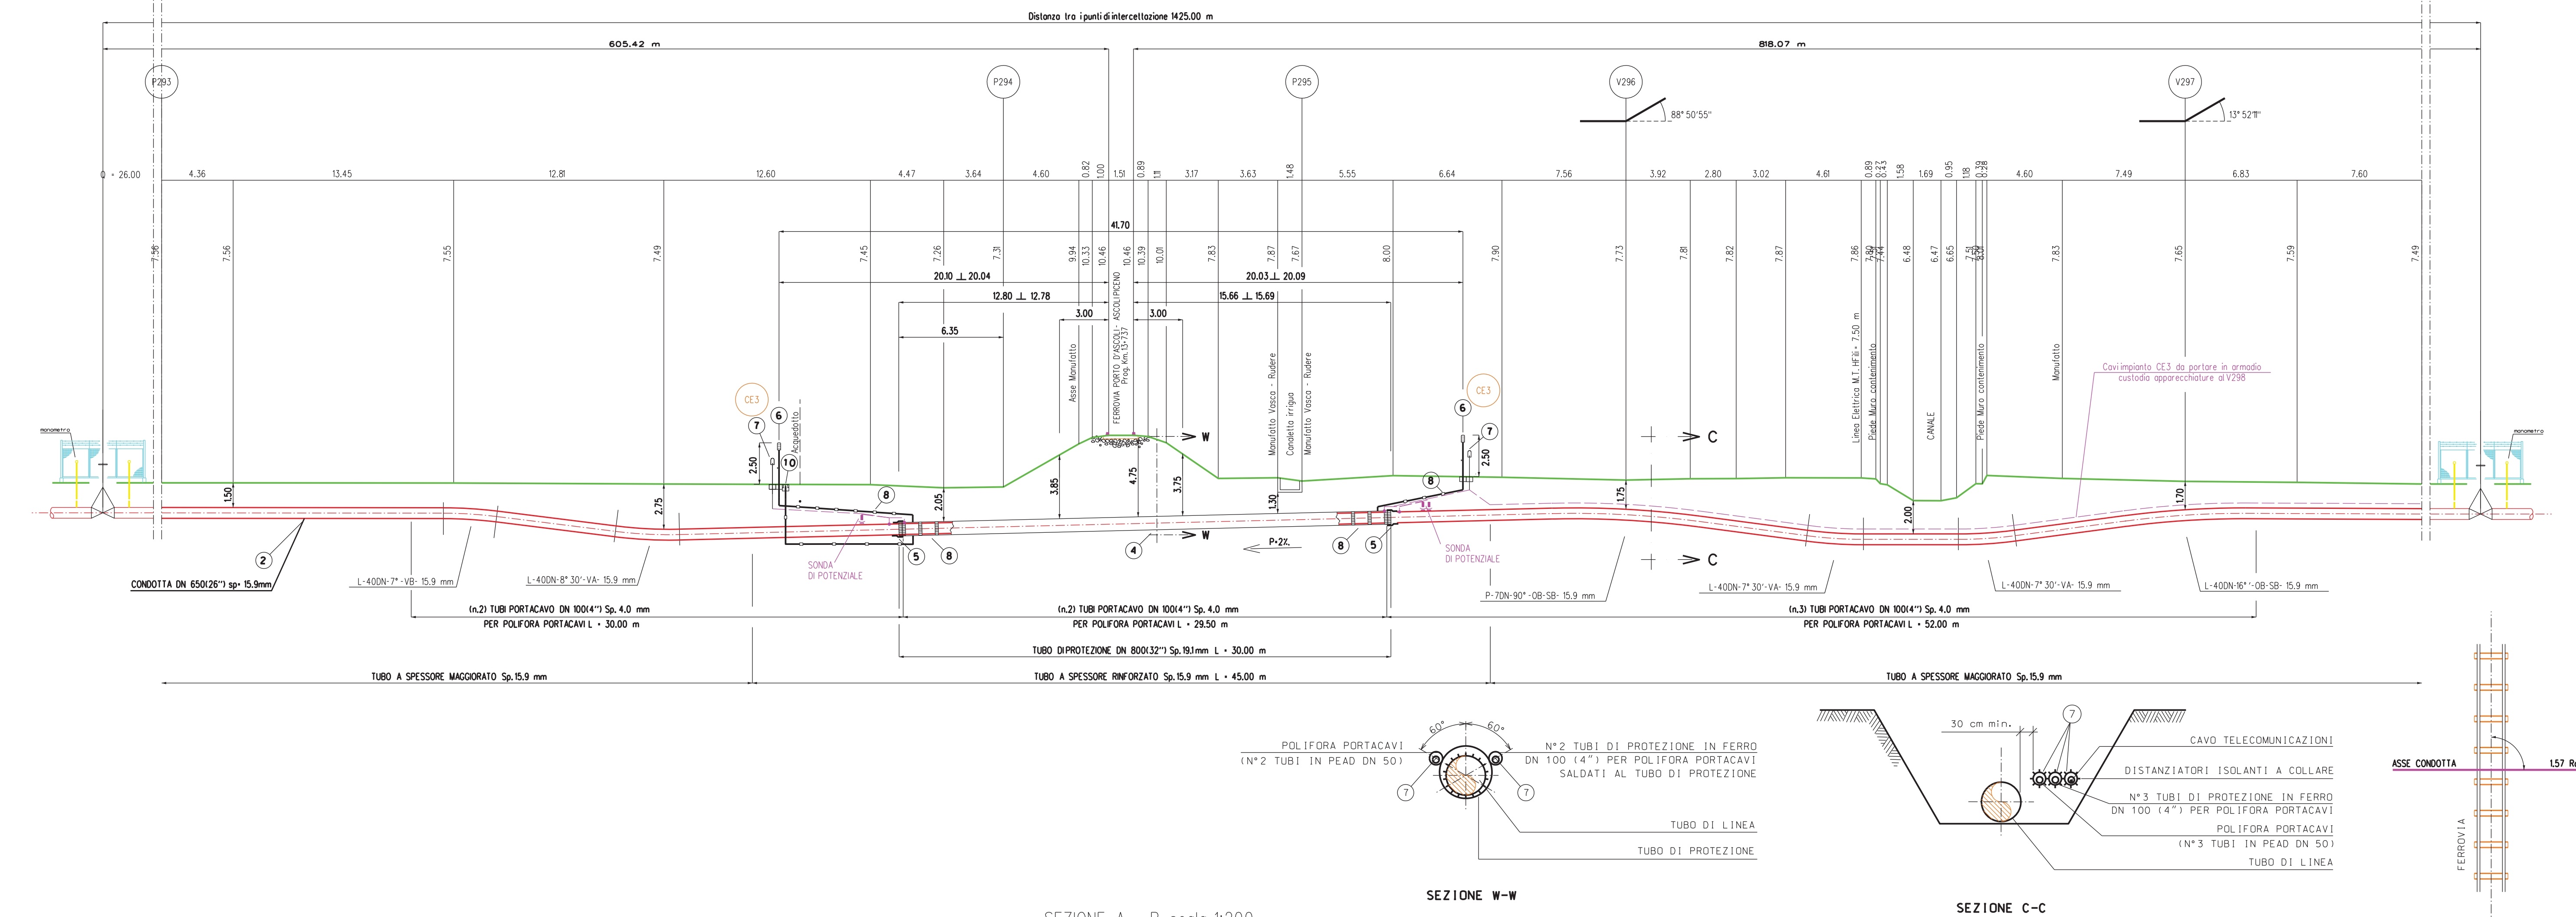


SEZIONE A - B scala 1:200

	Tubo di ACCIAIO GRADO EN L415 NB/MB DN 650 (26") Sp. 11,1mm costruito secondo tab. GASD. A.01.01.20 rivestimento in POLIETILENE sp. 2,5 mm	
2	Tubo di acciaio GRADO EN L415 NB/MB DN 650 (26") Sp. Maggiore 15,9 mm costruito secondo tab. GASD. A.01.01.20 rivestimento in POLIETILENE Sp. 2,5 mm	-
3	Tubo di acciaio GRADO EN L415 NB/MB DN 650 (26") Sp. Rinforzato 15,9 mm costruito secondo tab. GASD. A.01.01.20 rivestimento in POLIETILENE Sp. 2,5 mm	45,00
4	Tubo di protezione in GRADO EN L415 NB DN 800 (32") Sp. 19,1mm costruito secondo tab. GASD. A.01.04.01	30,00
5	Anello di chiusura termorestringente DN 650 (26") x DN 800 (32") costruito secondo tab. GASD. A9.02.10	n.
6	Apparecchiatura di sfisato e presa di segnalazione fuga gas Tipo2 struito secondo tab. GASD. A9.06.02 Tubo di sfisato in Fe 33 UNI 7287/74 DN 80 (3") Sp. 3,0 mm costruito secondo tab. GASD. A.03.01	n. 15,60
7	Punto di misura P.E. a cassetto piantana secondo GASD. A7.01.05	n.
8	Distanziatori isolanti collare con fissaggio ad incastro tubo di sfisato e spurgo DN 80 (3") anelli	n.
	tubo portacavi DN 100 (4") anelli	n. 8
	tubo di linea DN 650 (26") anelli	n. 3
9	Tubo di protezione in Fe 00 DN 100 (4") Sp. 4,0 mm per poliforo portacavi	305,00
10	Apparecchiatura di spurgo costruita secondo tab. GASD. A9.06.02 Chiusino di controllo costruito secondo tab. GASD. A9.22.01	n. n.
	Tubo di spurgo in Fe 33 UNI 7287/74 DN 80 (3") Sp. 3,0 mm costruito secondo tab. GASD. A.03.01	12,20

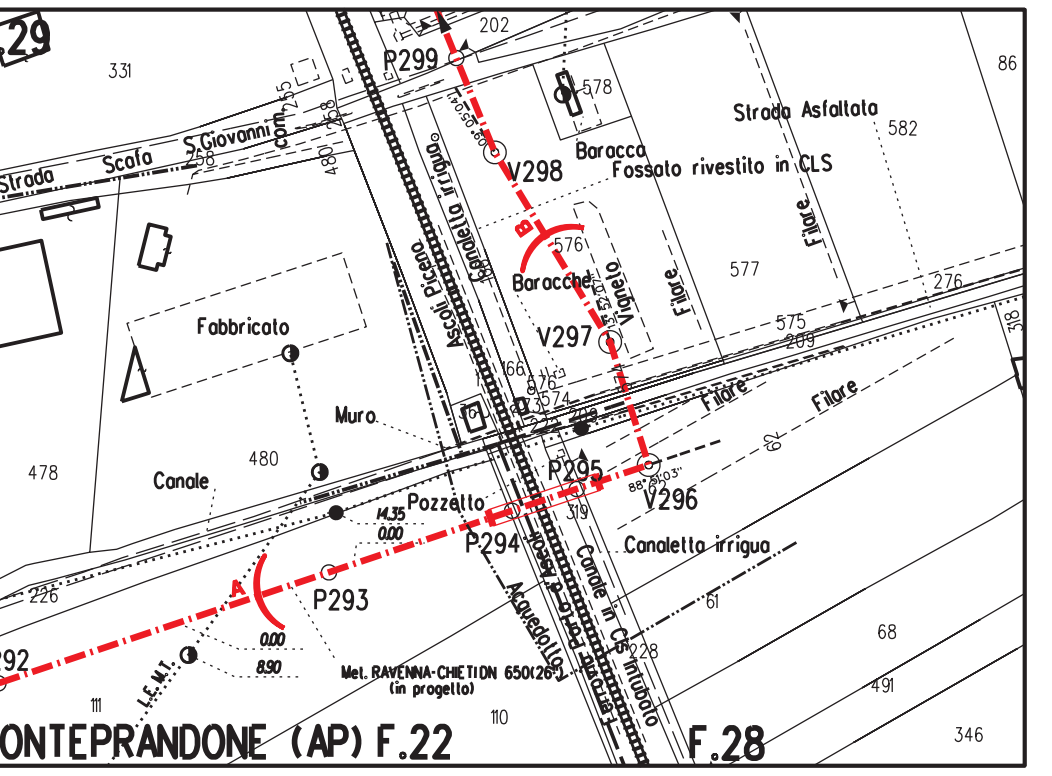

TRALCIO PLANIMETRICO 1:2000
COMUNE DI MONTEPRANDONE (AP) F.22-F.28-F.29

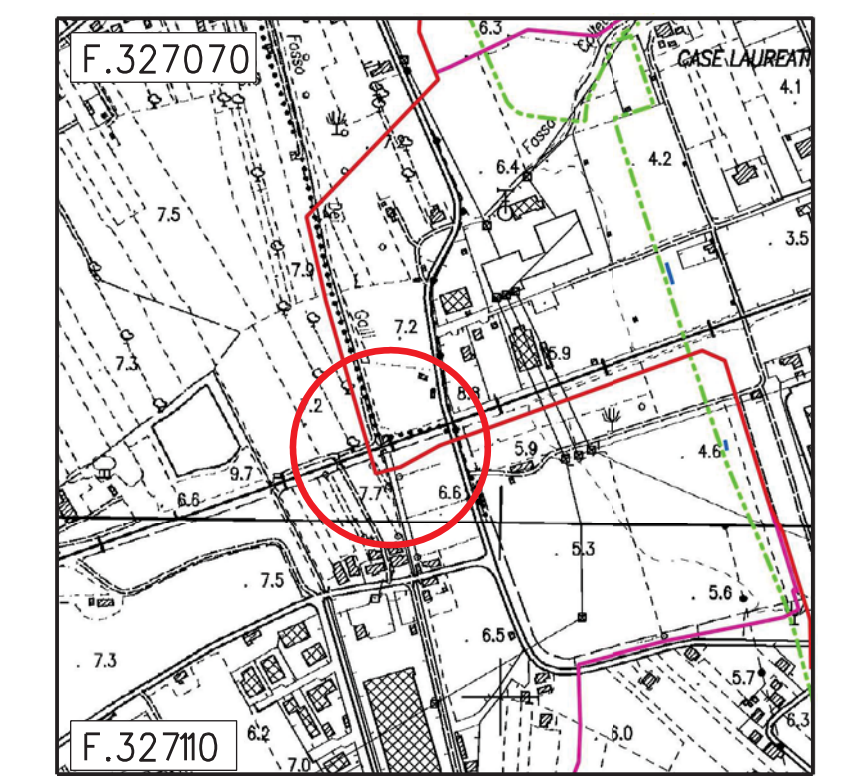

COROGRAFIA 1:10000
C.T.R. F.327070/327110

• **SAIPEM SPA**
Il Progettista
Dott. Ing. A. PARLATO iscritto all'ordine
degli ingegneri nella Provincia di Avellino al n. 209
Tel. 0721.16826841 - Fax 0721.1682019
• C.F. e P. IVA 00825790157

2	Set. 2020	EMISSIONE PER APPALTO	Tonucci	Villi	Sciosci
1	Gen. 2020	AGGIORNAMENTO GENERALE	Tonucci	Villi	Sciosci
0	Set. 2019	EMISSIONE PER VALIDAZIONE PROGETTO	Tonucci	Villi	Sciosci
Rev.	DATA	DESCRIZIONE	ELABORATO / VERIFICATO / APPROVATO		
PROPRIETARIO		PROGETTISTA	UNITA'		
			WBS CLIENTE NR/16139/R-L01 Cod. Tec. 2097 CONMESSA SAIPEM 023087-130		100
RIFACCIMENTO METANODOTTO RAVENNA - CHIETI TRATTO RECANATI - SAN BENEDETTO DEL TRONTO 5° Tr.: CUPRA M. - SAN BENEDETTO DEL TRONTO DN 650 (26"), DP 75 bar			DISEGNO LC-9E-81735		
Attraversamento: Ferrovia Porto d'Ascoli - Ascoli Piceno Prog. Km.13+737 Canale			REVISIONE 2		
			FG. 1 DI 1		
			SCALA 1:200		