



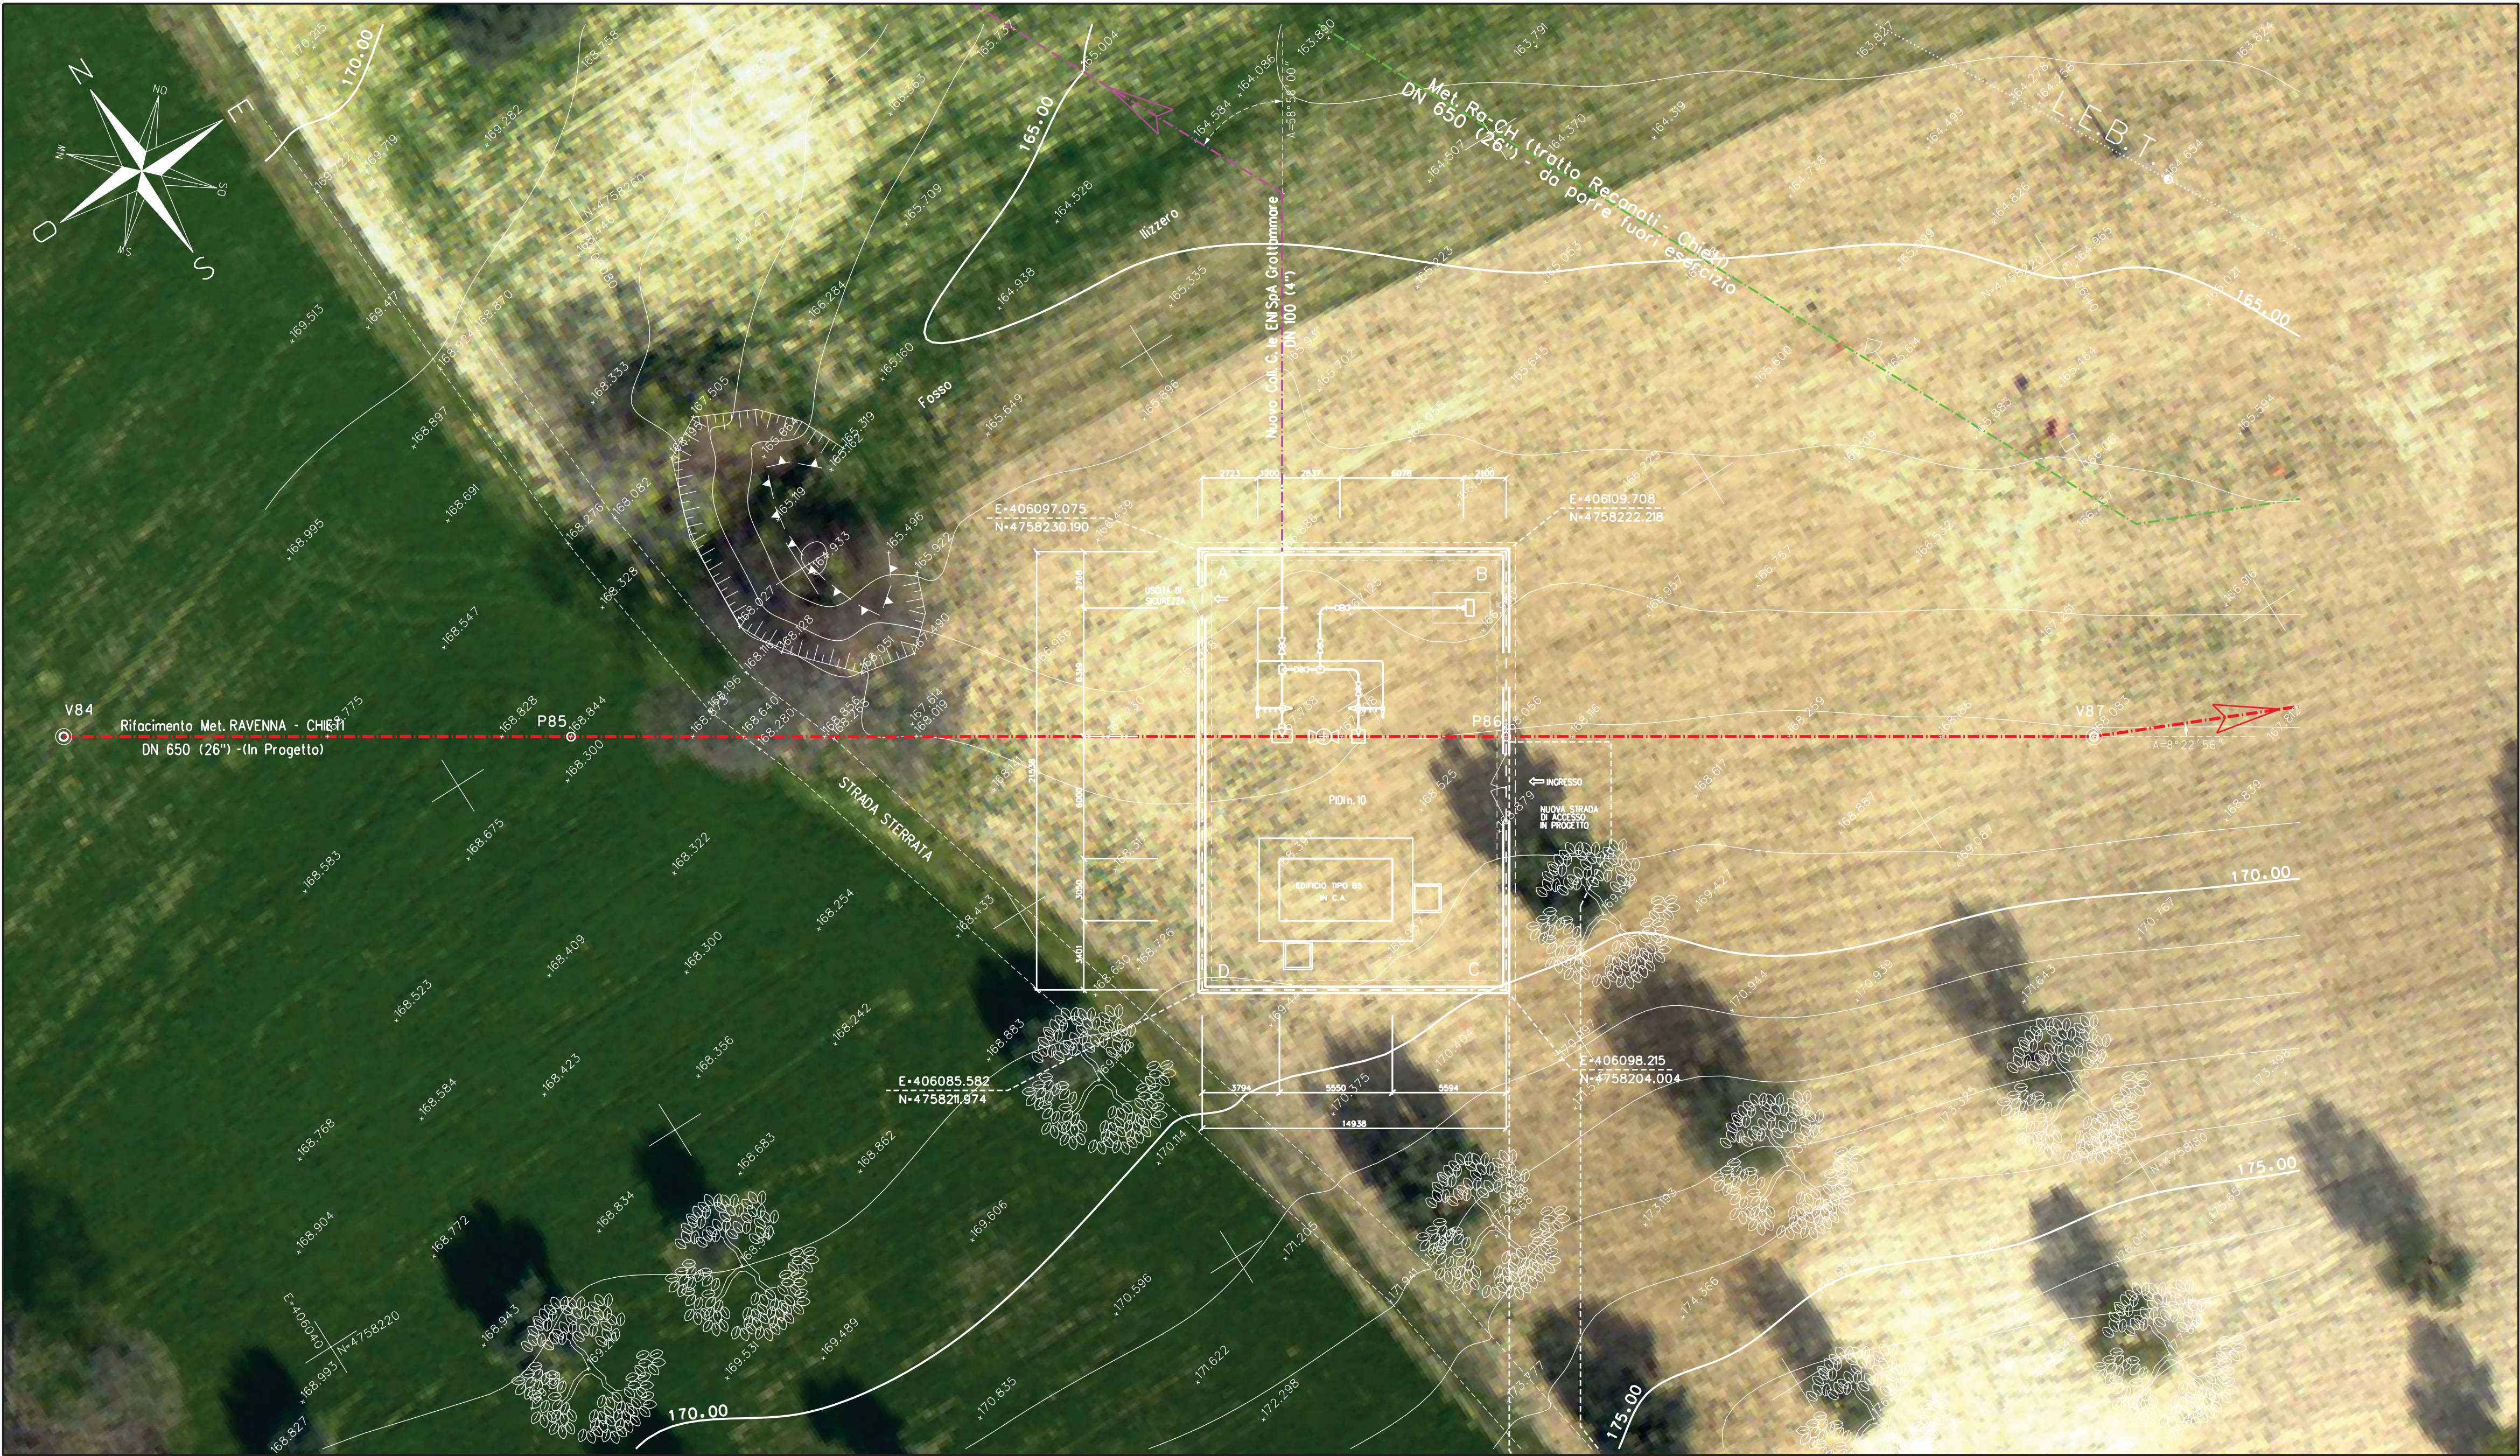

ORTOFOTO - Scala 1:200

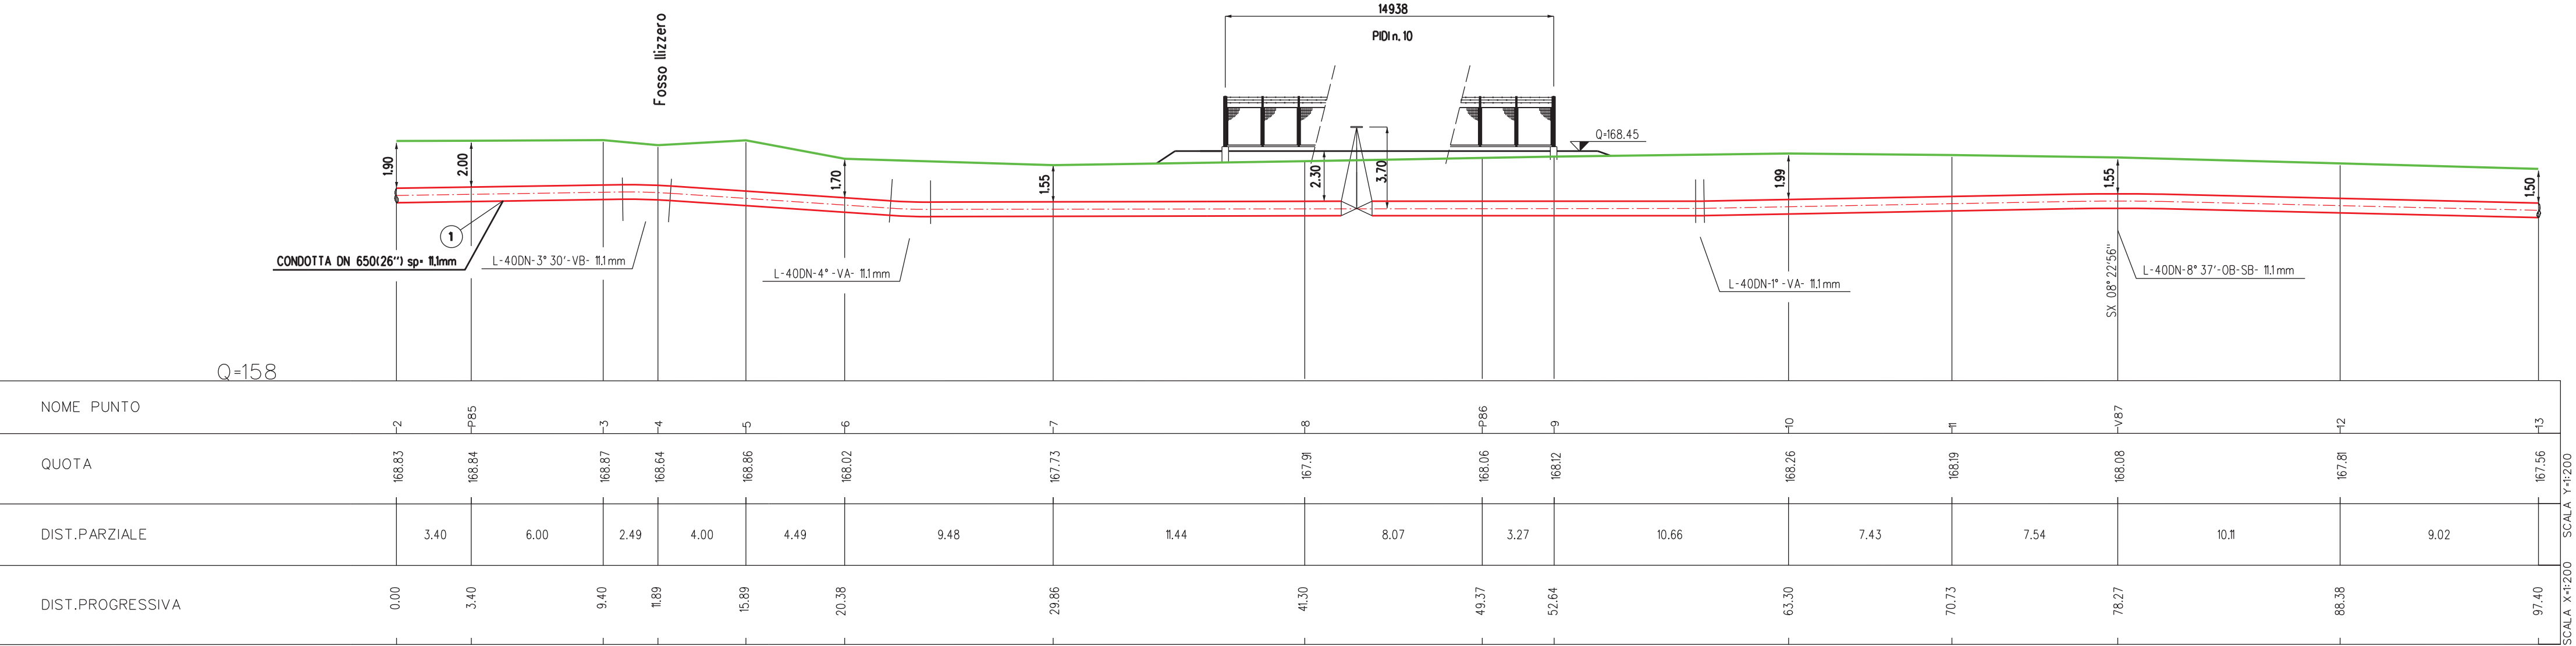

Disegni di riferimento

PUNTO D'INTERCETTAZIONE DI DERIVAZIONE IMPORTANTE (P.I.D.I.) N°10		N.
		LC-D-12145

Corografia 1:10000
C.T.R. F.327030

COORDINATE IMPIANTO (PIANE UTM33N)				
PUNTO	NORD	EST	Q. sim.	DESCRIZIONE
A	4758230.190	406097.075	166.663	
B	4758222.218	40609.708	166.309	
C	4758204.004	406098.215	170.051	
D	475821.974	406085.582	169.153	

COORDINATE IMPIANTO (GEOGRAFICHE WGS84)				
PUNTO	LAT.	LONG.	Q. ell.	DESCRIZIONE
A	42° 58'15.36"	13° 50'54.54"	213.153	
B	42° 58'15.11"	13° 50'55.11"	212.799	
C	42° 58'14.51"	13° 50'54.61"	216.541	
D	42° 58'14.76"	13° 50'54.04"	215.643	

COORDINATE CAPOSALDI (PIANE UTM33N)				
NOME	NORD	EST	Q. sim.	DESCRIZIONE
VR53	4758014.847	406415.349	177.484	

COORDINATE CAPOSALDI (GEOGRAFICHE WGS84)				
NOME	LAT.	LONG.	Q. ell.	DESCRIZIONE
VR53	42° 58'8.52"	13° 51'8.72"	223.974	

COORDINATE PICCHETTI (PIANE UTM33N)				
NOME	NORD	EST	Q. sim.	DESCRIZIONE
V84	4758252.358	406044.907	169.550	
P85	4758239.059	406065.997	168.840	
P86	4758214.540	406014.856	168.060	
V87	4758199.121	406129.286	168.080	

COORDINATE PICCHETTI (GEOGRAFICHE WGS84)				
NOME	LAT.	LONG.	Q. ell.	DESCRIZIONE
V84	42° 58'16.05"	13° 50'52.22"	216.040	
P85	42° 58'15.63"	13° 50'53.16"	215.330	
P86	42° 58'14.85"	13° 50'54.89"	214.550	
V87	42° 58'14.37"	13° 50'55.98"	214.570	

Stralcio planimetrico 1:2000
Comune di Grottamare (MC) F.19

SAIPEM SPA
Progettista
Dott. Ing. A. PARIATO (iscritto all'Ordine degli Ingegneri della Provincia di Avellino al n. 2095)
Tel. 0721.1682641 - Fax 0721.1682019
C.F. e P. IVA 00625790157

Rev.	DATA	DESCRIZIONE	ELABORATO VERIFICATO/APPROVATO
2	Set. 2020	EMISSIONE PER APPALTO	Tonucci Villi Sciosci
1	Gen. 2020	AGGIORNAMENTO GENERALE	Tonucci Villi Sciosci
0	Set. 2019	EMISSIONE PER VALIDAZIONE PROGETTO	Tonucci Bonci Sciosci

PROPRIETARIO	PROGETTISTA	WBS CLIENTE	UNITA'
		NR/16139/R-L01 Cod. Tec. 20197 COMMESSA SAIPEM 023087-130	145

RIFACIMENTO METANODOTTO RAVENNA-CHIETI 5° TR. : CUPRA MARITIMA- S. BENEDETTO DEL TRONTO DN 650 (26") , DP 75 bar		REVISIONE	2		
PUNTO D'INTERCETTAZIONE DI DERIVAZIONE IMPORTANTE (P.I.D.I.) N°10 - LOCALITA' "C. PASSERINI" (Prog. Km 4+204)		FG.	1	Di	1
		SCALA	F200		

Il presente disegno e' di proprieta' aziendale - La societata' tutelera' i propri diritti o termine di legge.

File nome: 145-LB-B-81718