


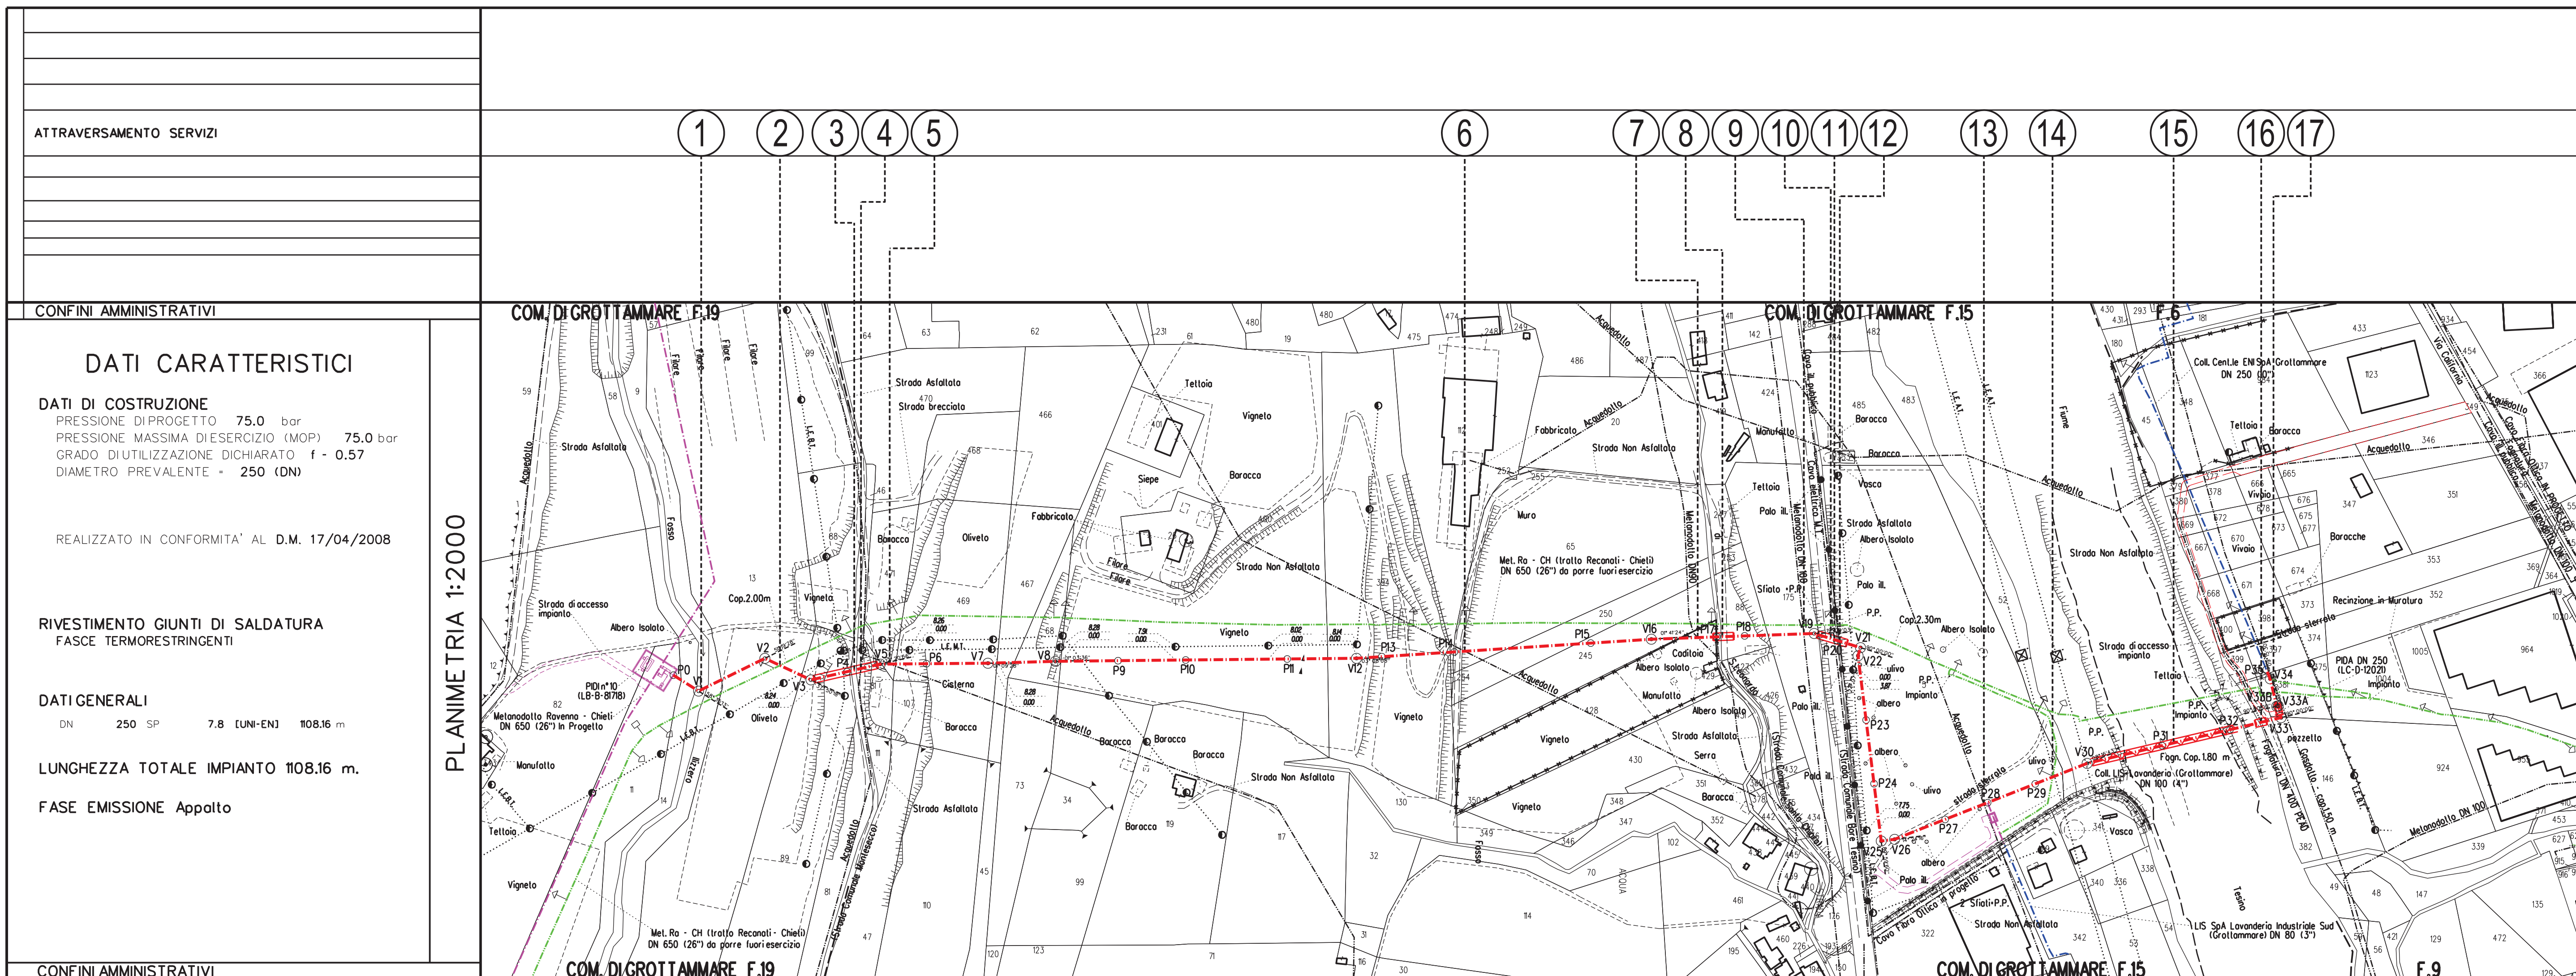

LEGENDA

SIMBOLOGIA DI LINEA

- Metanodotto in progetto
- Altri metanodotti in progetto
- Gasdotto Snam Rete Gas da porre fuori esercizio e recuperare
- Gasdotto Snam Rete Gas in esercizio
- Gallerie, Tunnel, Mini-Microtunnel, Raise Borer e Toc
- Tratto di tubazione esistente da mantenere in esercizio (Tratto dove posare solo cavo telecomando)



COROGRAFIA

SAIPEM SPA
Il Progettista
Dott. Ing. A. PARLATO (iscritto all'ordine degli ingegneri della Provincia di Arezzo al n. 2095)
Tel. 0721.16826841 - Fax 0721.1682019
C.F. e P. IVA 00825790157

1	Feb. 2021	AGGIORNAMENTO TRACCIATI EMISSIONE PER APPALTO	Tonucci	Villi	Sciosci
0	Giù. 2018	EMISSIONE	Pistonesi	Sciosci	Sabbatini
Rev.	DATA	DESCRIZIONE	ELABORATO VERIFICATO APPROVATO		
PROPRIETARIO		PROGETTISTA	UNITA' 200		
snam		SAIPEM	WBS CLIENTE NR/16139/R-L07 Cod. Tec. 912763 COMMESSA SAIPEM 023087-130		
RIFACIMENTO METANODOTTO RAVENNA - CHIETI TRATTO RECANATI - SAN BENEDETTO DEL TRONTO NUOVO COLLEGAMENTO CENTRALE ENI SPA DI GROTTAMMARE DN 250 (10"), DP 75 bar			DISEGNO LB-6E-82843		
PLANIMETRIA CATASTALE CON COMPETENZE			REVISIONE 1		
			FG. 1 DI 1		
			SCALA 1:2000		