


ATTRAVERSAMENTO SERVIZI

CONFINI AMMINISTRATIVI
DATI CARATTERISTICI
DATI DI COSTRUZIONE
PRESSIONE DI PROGETTO 75.0 bar
PRESSIONE MASSIMA DI ESERCIZIO (MOP) 75.0 bar
GRADO DI UTILIZZAZIONE DICHIARATO f = 0.57
DIAMETRO PREVALENTE = 100.0 (DN)
REALIZZATO IN CONFORMITA' AL D.M. 17/04/2008
RIVESTIMENTO GIUNTI DI SALDATURA
FASCE TERMORESTRINGENTI
DATI GENERALI
DN 100 SP 5.2 [UNI-EN] 697.70 m
LUNGHEZZA TOTALE IMPIANTO 697.70 m.
FASE EMISSIONE Appalto
CONFINI AMMINISTRATIVI

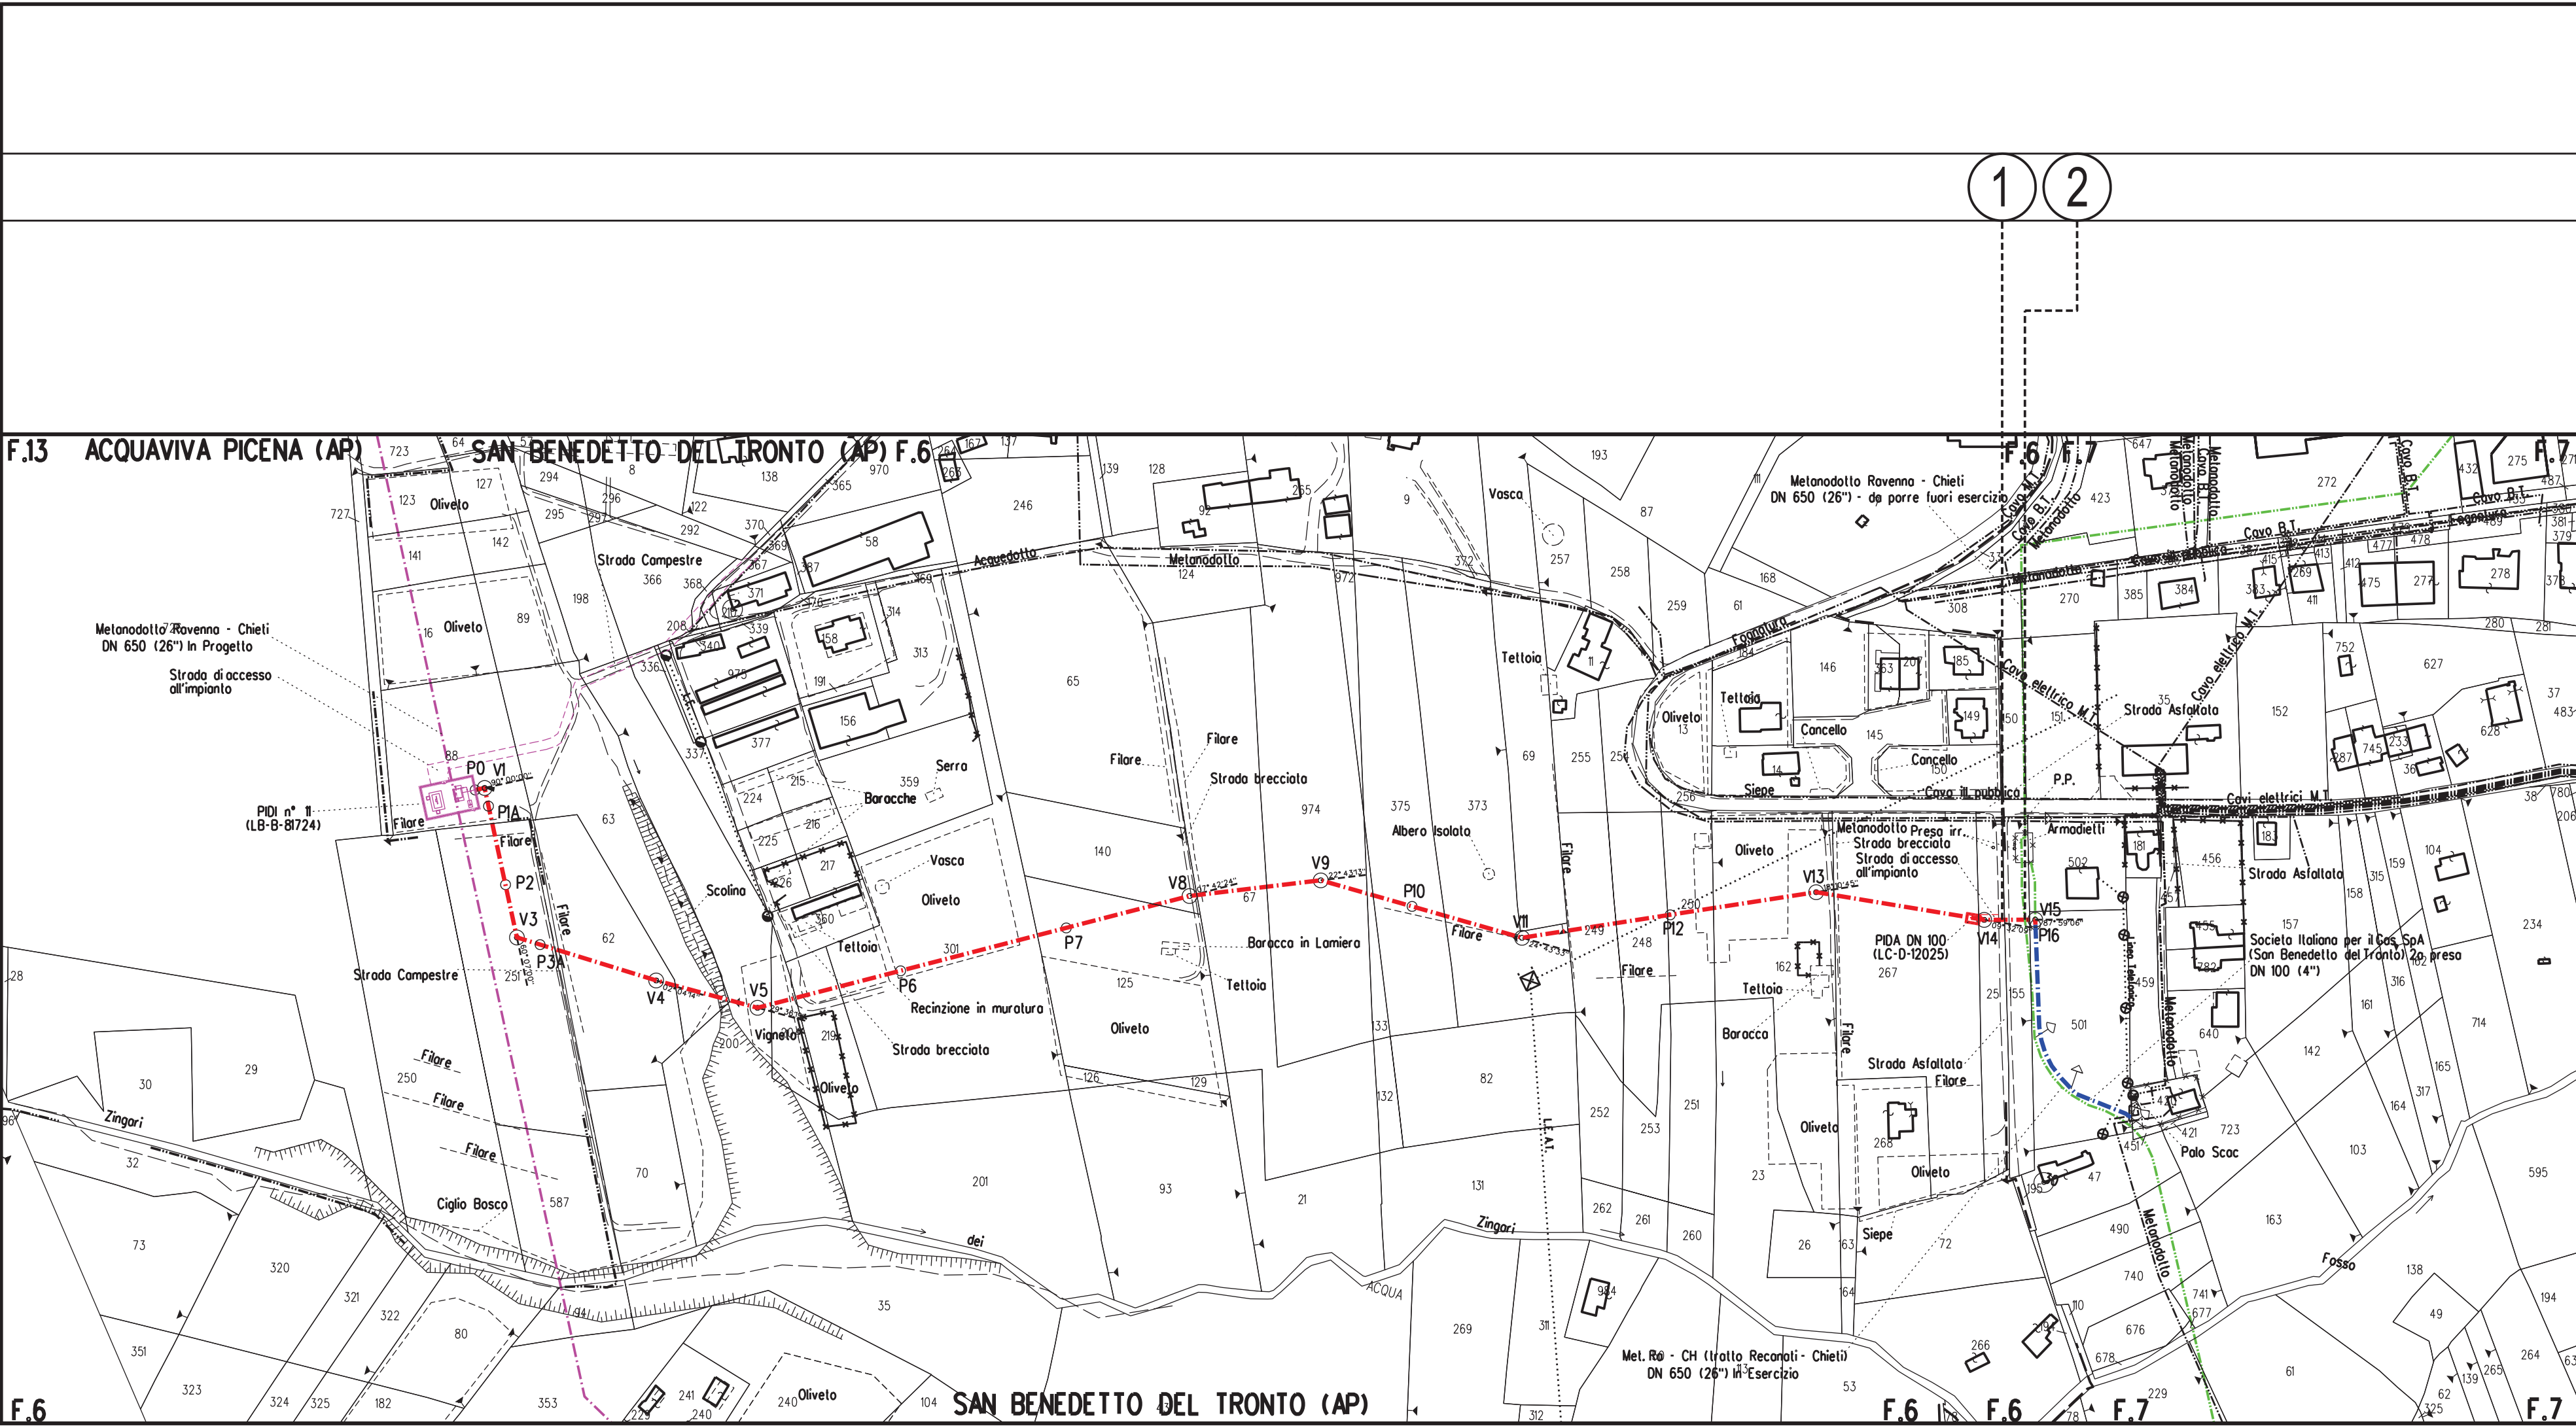

LEGENDA

SIMBOLOGIA DI LINEA

- Metanodotto in progetto
- Altri metanodotti in progetto
- Gasdotto Snam Rete Gas da porre fuori esercizio e recuperare
- Gasdotto Snam Rete Gas in esercizio
- Gallerie, Tunnel, Mini-Microtunnel, Raise Borer e Toc
- Tratto di tubazione esistente da mantenere in esercizio (Tratto dove posare solo cavo telecomando)



COROGRAFIA

SAIPEM SPA
Il Progettista
Dott. Ing. A. PARLATO (iscritto all'ordine
degli ingegneri in Provincia di Ascoli al n. 2095
Tel. 0721.16826841 - Fax 0721.1682019
C.F. e P. IVA 00825790157

1	Feb. 2021	AGGIORNAMENTO TRACCIATI EMISSIONE PER APPALTO	Tonucci	Villi	Sciosci
0	Giu. 2018	EMISSIONE	Pistonesi	Sciosci	Sabbatini
Rev.	DATA	DESCRIZIONE	ELABORATO	VERIFICATO	APPROVATO
PROPRIETARIO		PROGETTISTA	WBS CLIENTE NR/16139/R-L07 Cod. Tec. 9112766 COMMESSA SAIPEM 023087-130		UNITA' 200
RIFACIMENTO METANODOTTO RAVENNA – CHIETI TRATTO RECANATI – SAN BENEDETTO DEL TRONTO COLLEGAMENTO COMUNE DI SAN BENEDETTO DEL TRONTO 2° PRESA DN 100 (4'') , DP 75 bar			DISEGNO LB-6E-82903		
			REVISIONE 1		
			FG. 1 DI 1		
PLANIMETRIA CATASTALE CON COMPETENZE			SCALA 1:2000		