ATTRAVERSAMENTO SERVIZI

CONFINI AMMINISTRATIVI

DATI CARATTERISTICI

DATI DI COSTRUZIONE
PRESSIONE DI PROGETTO 75.0 bar
PRESSIONE MASSIMA DI ESERCIZIO (MOP) 75.0 bar
GRADO DI UTILIZZAZIONE DICHIARATO f - 0.57
DIAMETRO PREVALENTE - 250.0 (DN)

REALIZZATO IN CONFORMITA' AL D.M. 17/04/2008

RIVESTIMENTO GIUNTI DI SALDATURA
FASCE TERMORESTRINGENTI

DATI GENERALI
DN 250 SP 7.8 [UNI-EN] 508.04 m

LUNGHEZZA TOTALE IMPIANTO 508.04 m.

FASE EMISSIONE Appalto

PLANIMETRIA 1:2000

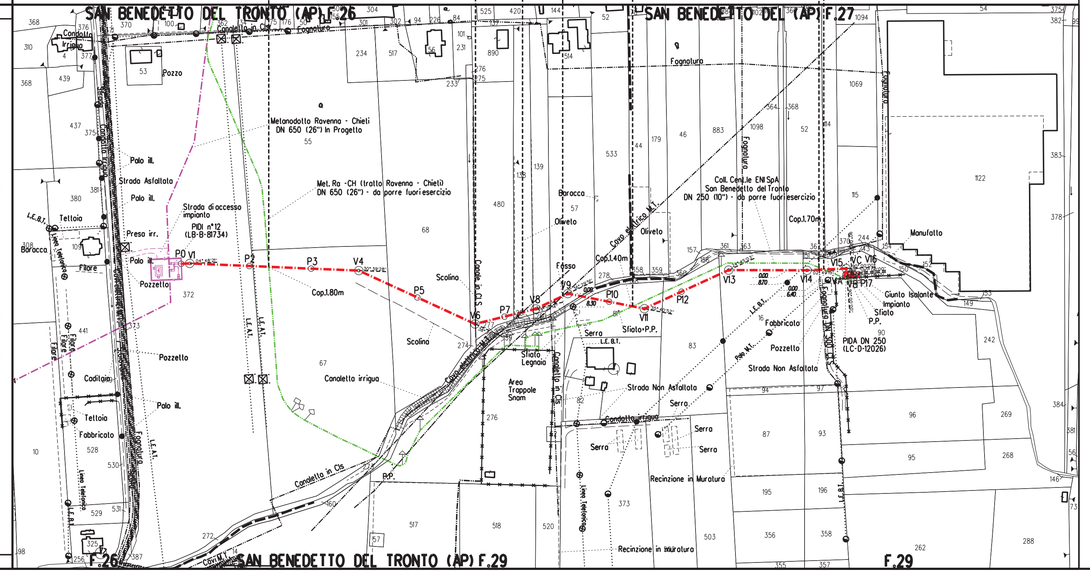

CONFINI AMMINISTRATIVI

LEGENDA

SIMBOLOGIA DI LINEA

- Metanodotto in progetto
- Altri metanodotti in progetto
- Gasdotto Snam Rete Gas da porre fuori esercizio e recuperare
- Gasdotto Snam Rete Gas in esercizio
- Gallerie, Tunnel, Mini-Microtunnel, Raise Borer e Toc
- Tratto di tubazione esistente da mantenere in esercizio (Tratto dove posare solo cavo telecomando)

MACERATA
CIVITANOVA MARCHE
Porto Sant'Elpidio
Lido di Fermo
Porto San Giorgio
Pedaso
Cupra Marittima
Grottammare
SAN BENEDETTO DEL TRONTO
NUOVO COLL. CENTR.LE ENI S.P.A. SAN BENEDETTO DEL TRONTO
ASCOLI PICENO
Martinsicuro
Alba Adriatica
Tortoreto Lido
Giulianova
Roseto degli Abruzzi
TERAMO
Pineto
Silvi
Montesilvano Marina
PESCARA
Francavilla al Mare
Ortona
CHIETI
L'AQUILA
GRAN SASSO D'ITALIA
Cingoli
Recanati
Porto Potenza Picena
Tolentino
Camerino
Fabriano
Jesi
Ancona
Sirolo
Numana
Portonovo
Sassoferrato
Gualdo Tadino
Nocera Umbra
Foligno
Spoleto
Norcia
Cascia
Rieti
Leonessa
Amatrice
Montorio al Vomano
Penne
Popoli
Sulmona
Pescasseroli
Lanciano
Vasto
Ortona
Chieti
Pescara
Francavilla al Mare
Silvi
Pineto
Roseto degli Abruzzi
Giulianova
Tortoreto Lido
Alba Adriatica
Martinsicuro
Grottammare
Cupra Marittima
Pedaso
Lido di Fermo
Porto San Giorgio
Porto Sant'Elpidio
Civitanova Marche
Macerata
Recanati