


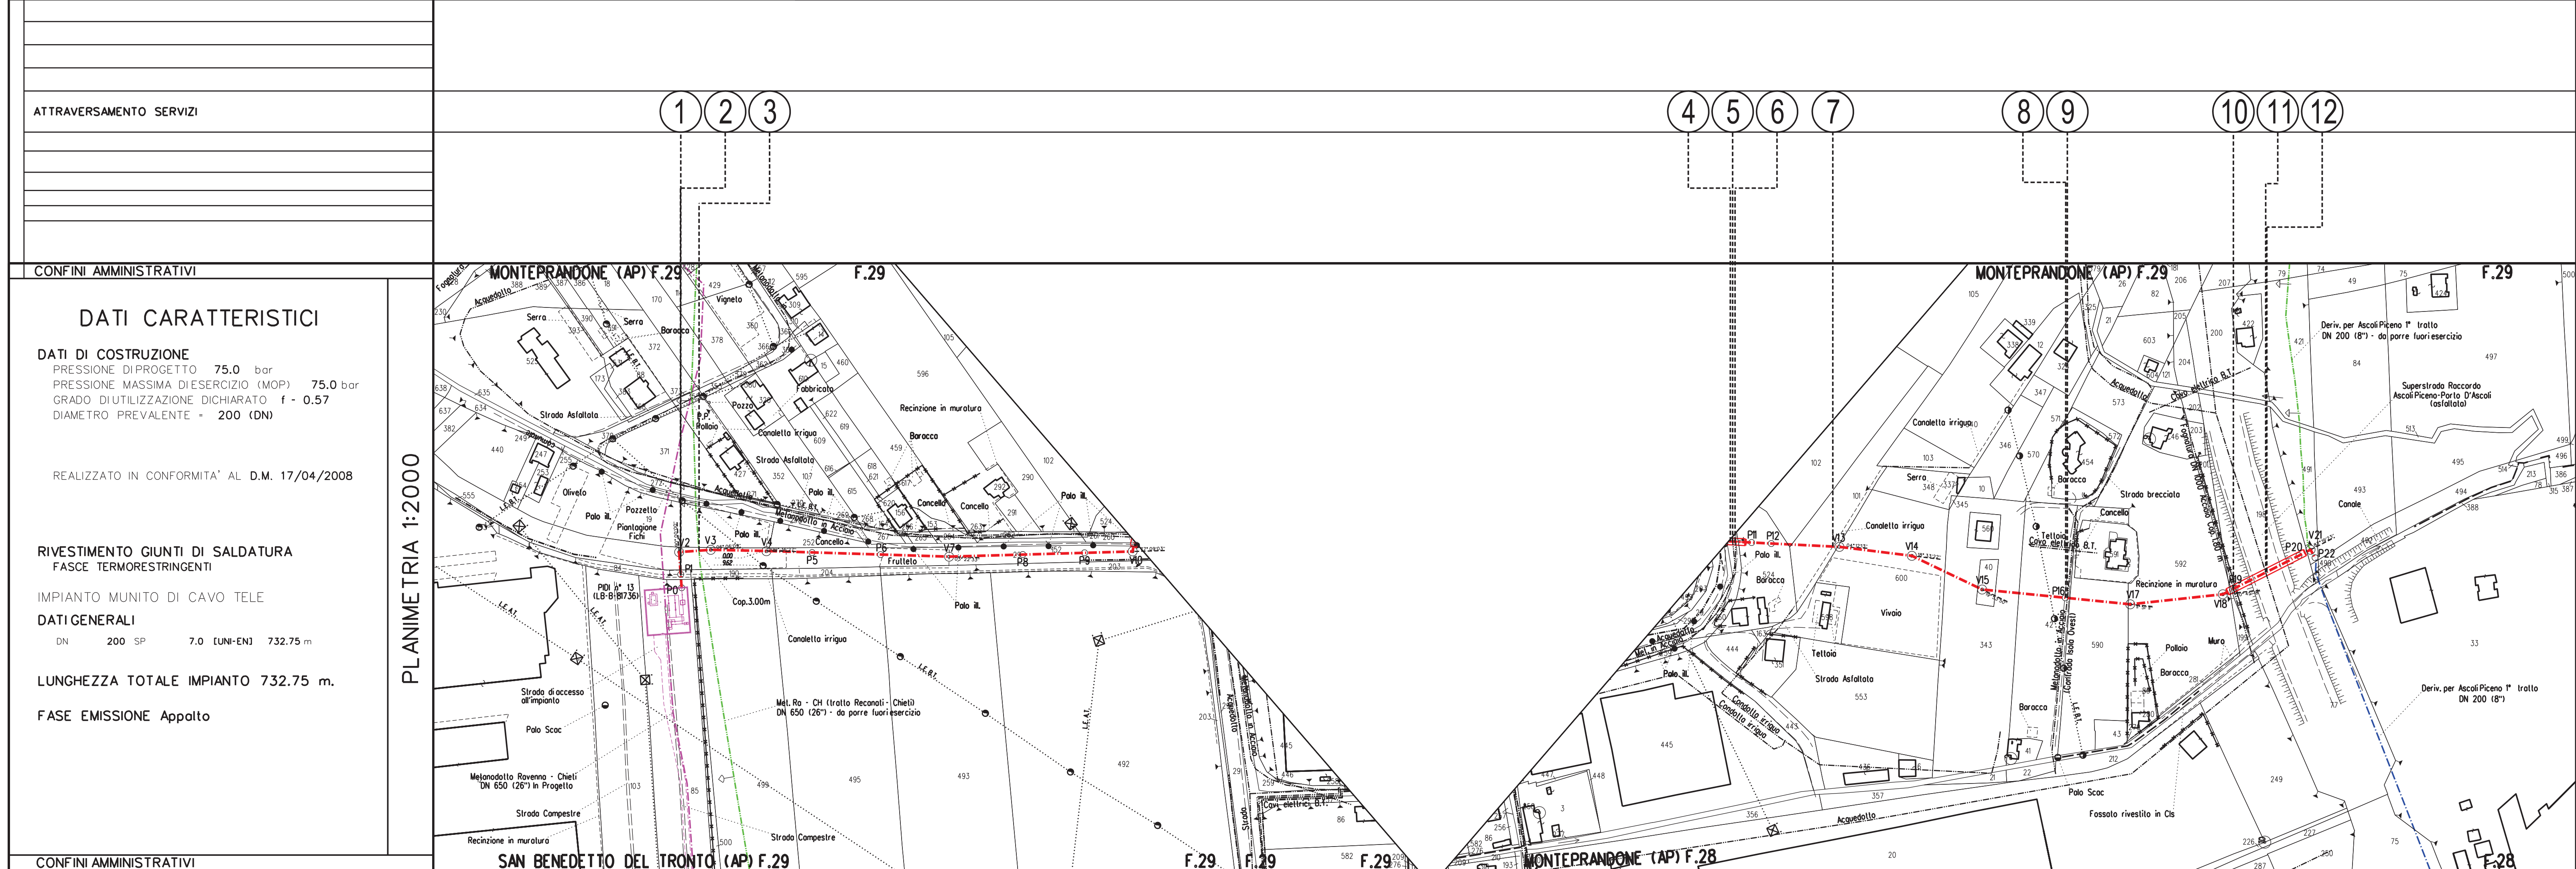

LEGENDA

SIMBOLOGIA DILINEA

Metanodotto in progetto

Altri metanodotti in progetto

COROGRAFIA

SAIPEM SPA

Il Progettista

Dott. Ing. A. PARLATO (iscritto all'ordine degli ingegneri della Provincia di Arezzo al n. 2095)

Tel. 0721.16826841 - Fax 0721.1682019

C.F. e P. IVA 00825790157

1	Feb. 2021	AGGIORNAMENTO TRACCIATI EMISSIONE PER APPALTO	Tonucci	Villi	Sciosci		
0	Giu. 2018	EMISSIONE	Pistonesi	Sciosci	Sabbatini		
Rev.	DATA	DESCRIZIONE	ELABORATO	VERIFICATO	APPROVATO		
PROPRIETARIO		PROGETTISTA	WBS CLIENTE	UNITA'			
			NR/16139/R-L25	200			
			Cod. Tec. 9H2984				
			COMMESSA SAIPEM 023087-130				
RIFACIMENTO METANODOTTO RAVENNA - CHIETI			DISEGNO				
TRATTO RECANATI - SAN BENEDETTO DEL TRONTO			LB-7E-82963				
COLLEGAMENTO DERIVAZIONE PER ASCOLI PICENO 1° TRATTO			REVISIONE				
DN 200 (8"), DP 75 bar			1				
PLANIMETRIA CATASTALE			FG.				
			1 DI 1				
			SCALA				
			1:2000				