
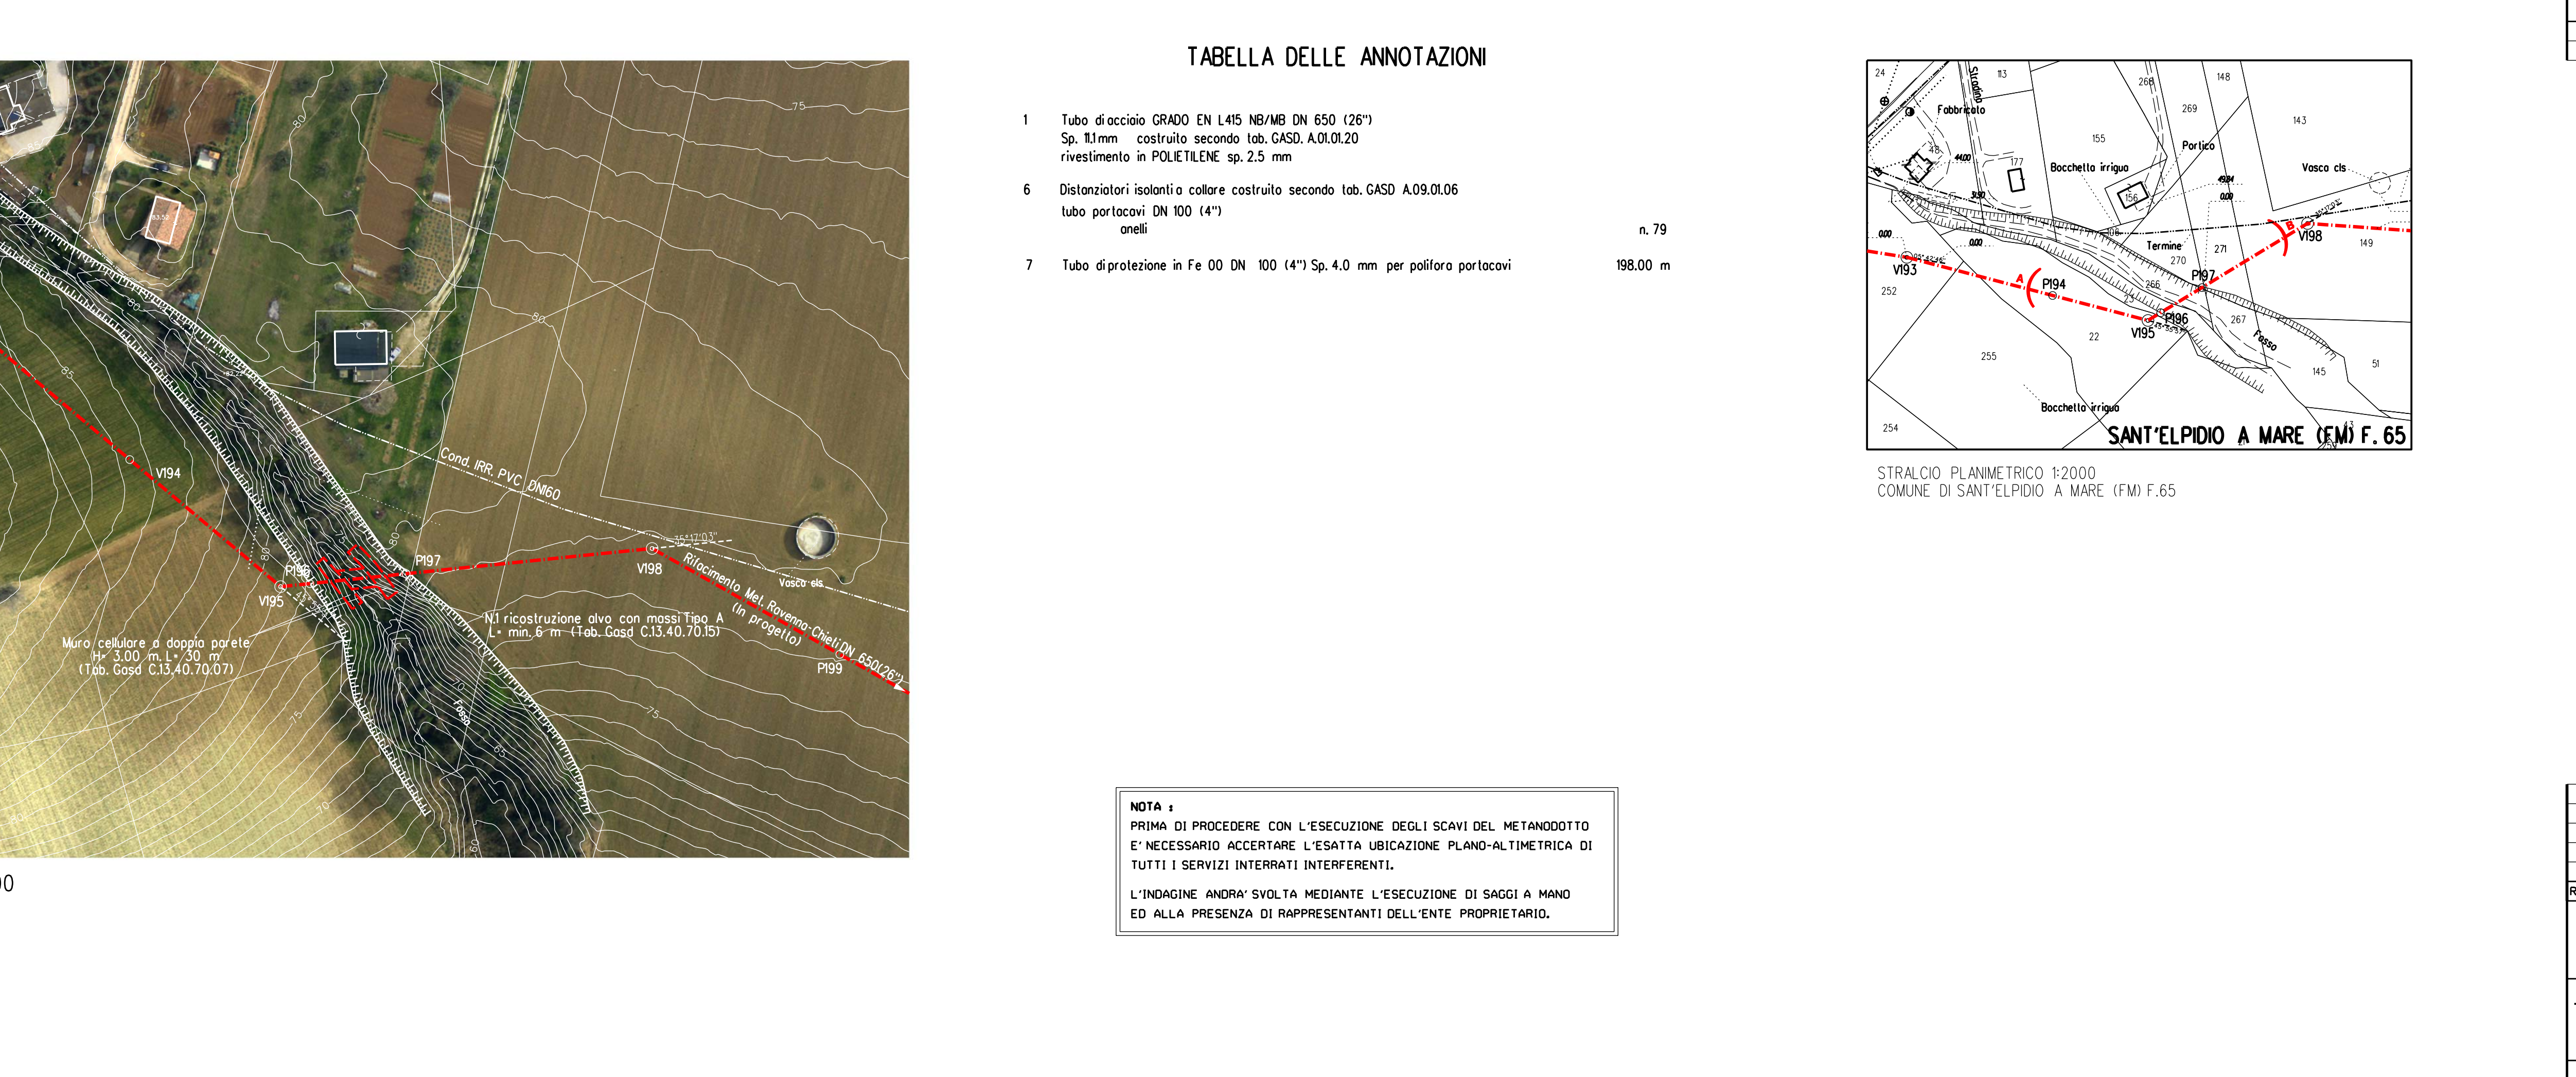
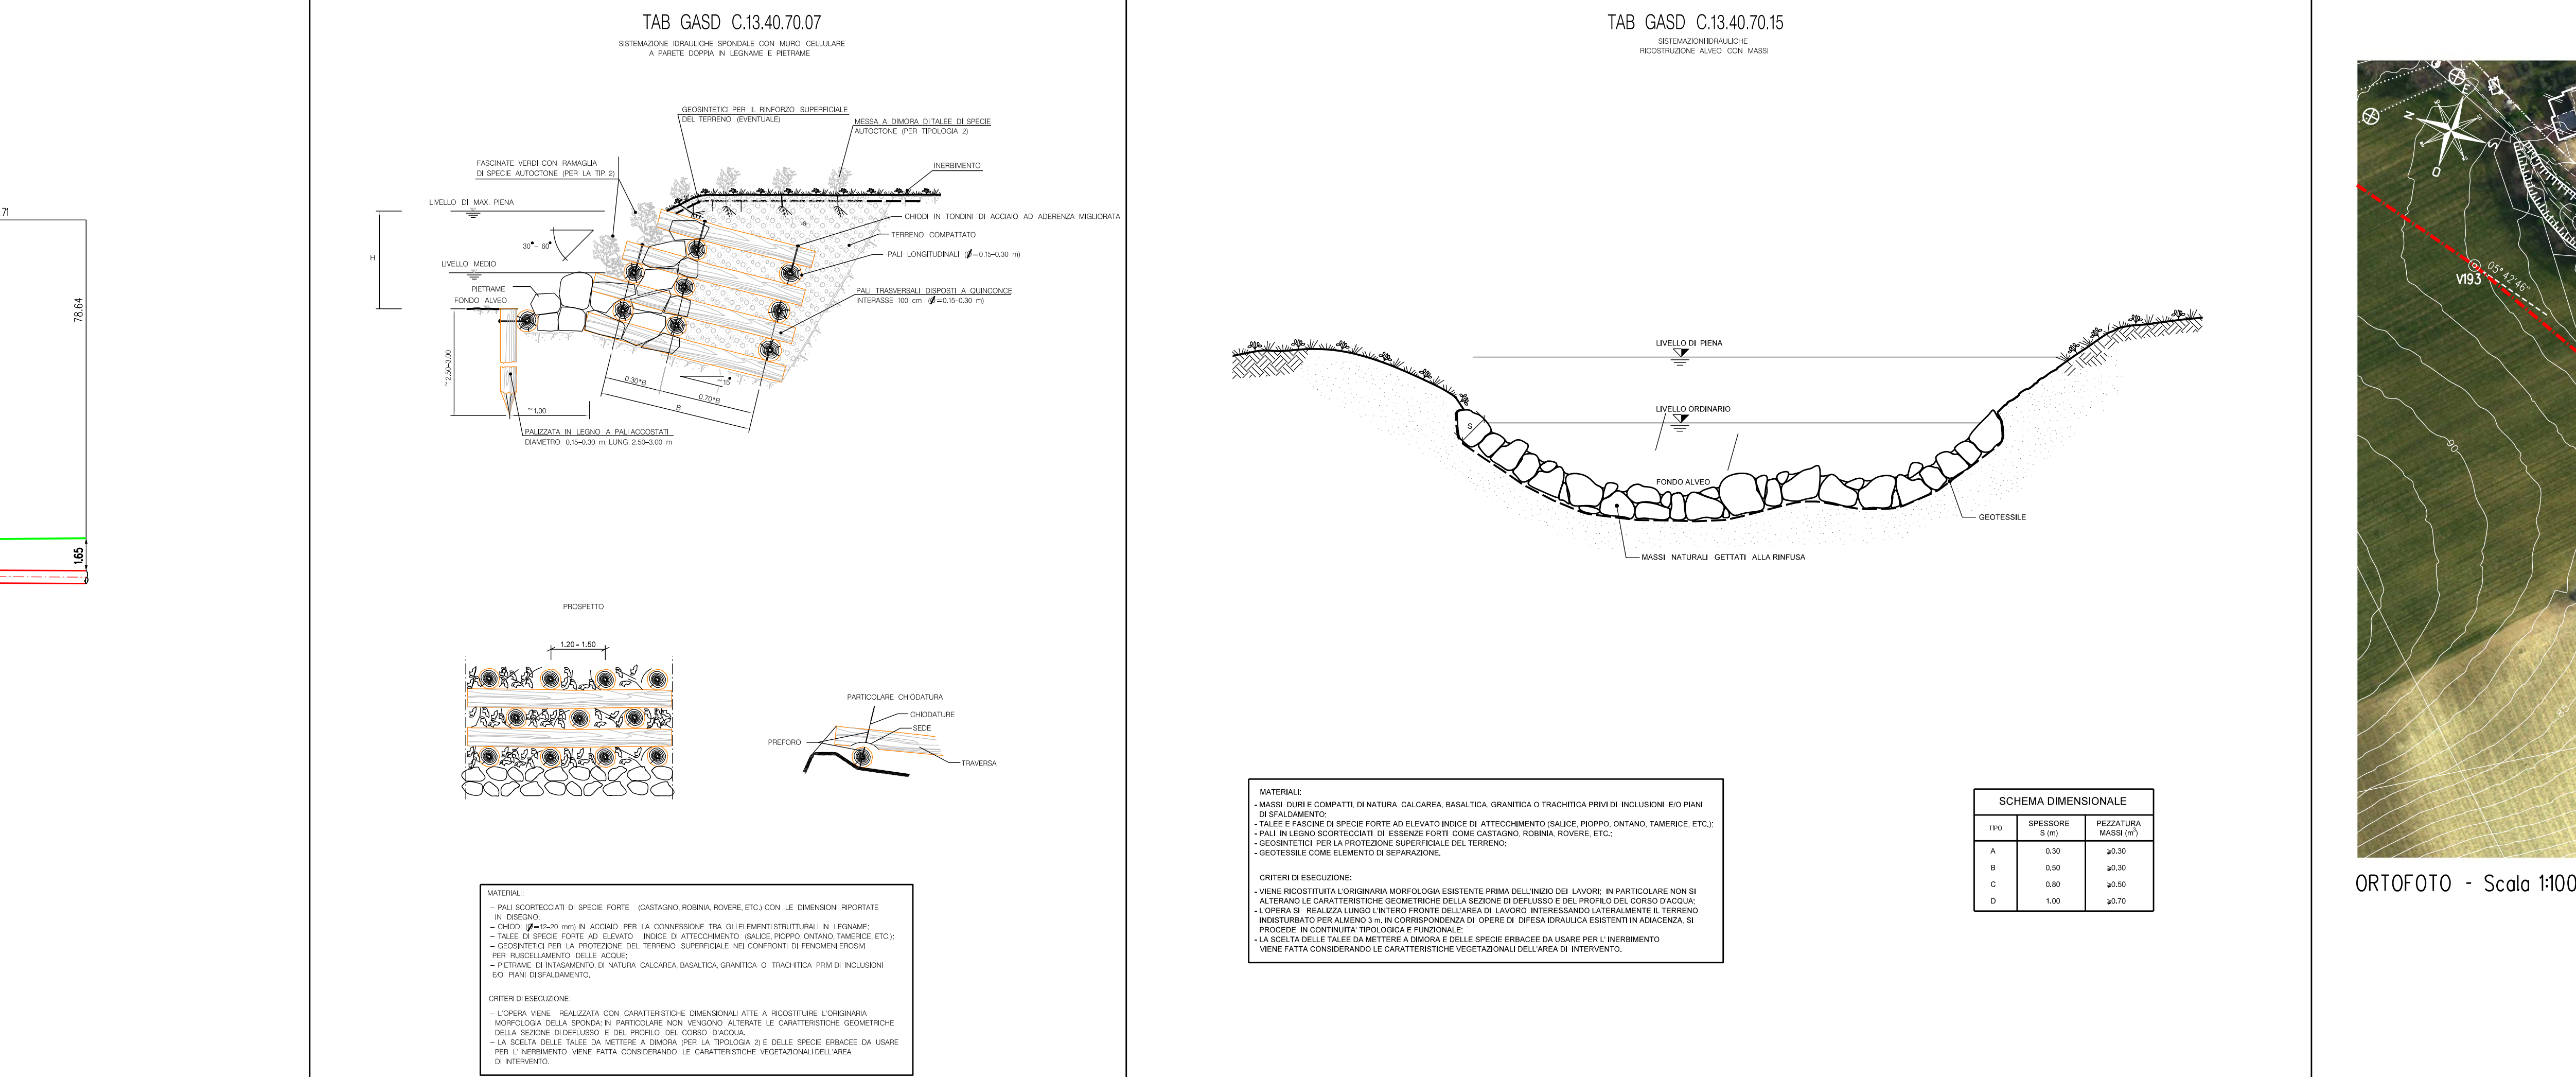


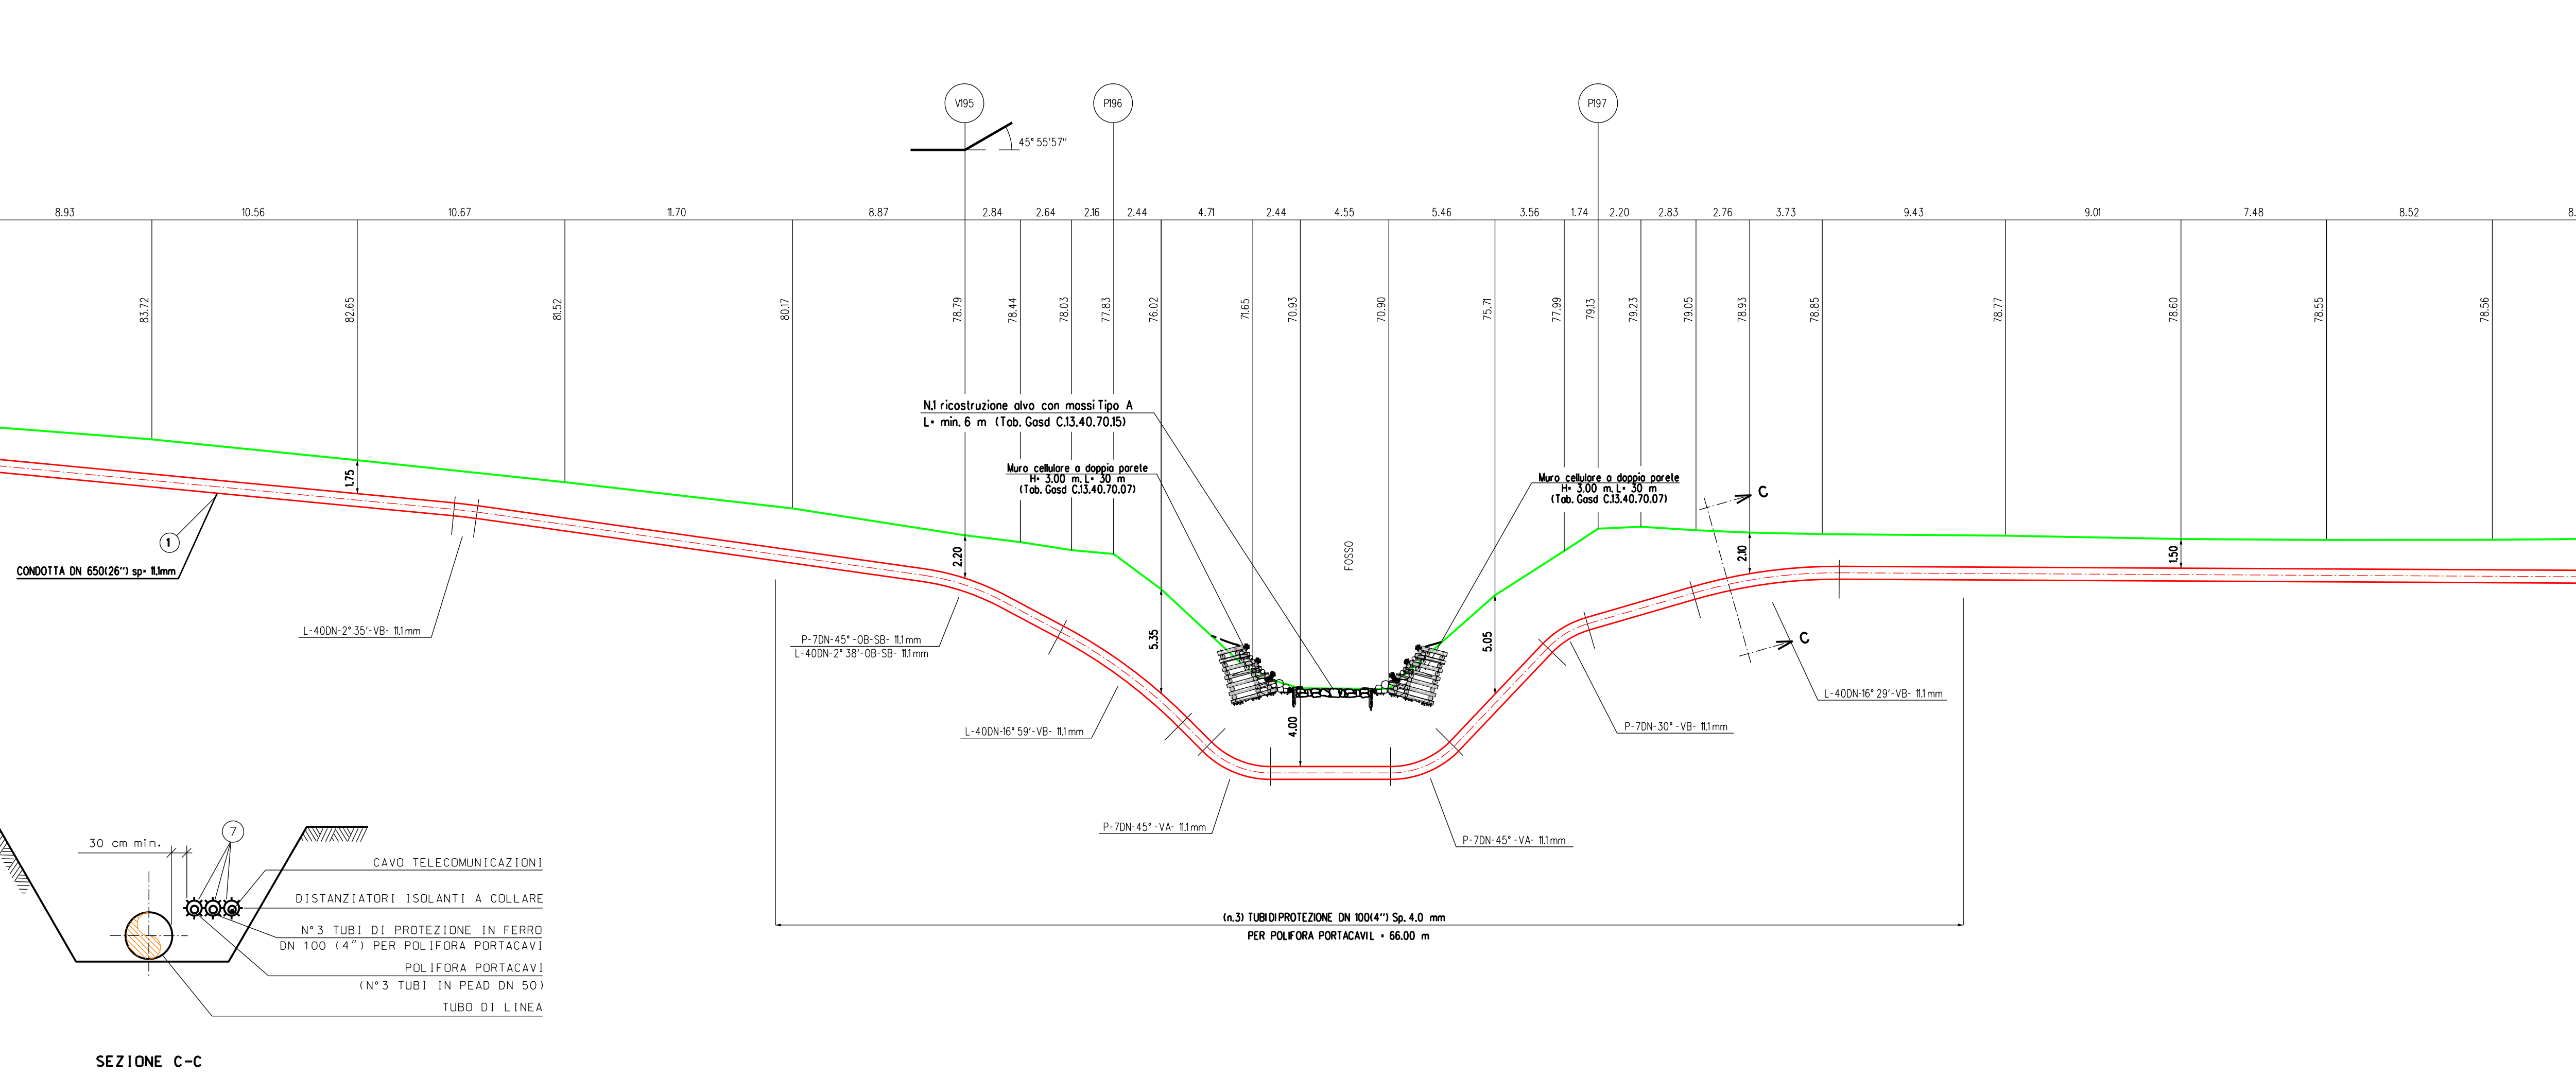

DOCUMENTI DI RIFERIMENTO

N.

STRALCIO PLANIMETRICO 1:2000
COMUNE DI SANT'ELPIDIO A MARE (FM) F.65

COROGRAFIA 1:10000
C.T.R. F.304130

SAIPEM SPA
Progettista
Dott. Ing. A. PARLATO (iscritto all'ordine
degli ingegneri della Provincia di Avellino dal n. 2085
Tel. 0721.6826641 - Fax 0721.682019
C.F. e P. IVA 00825790157

Rev.	DATA	DESCRIZIONE	ELABORATO	VERIFICATO	APPROVATO
3	Apr. 2021	EMISSIONE PER VALUTAZIONE DEL PROGETTO A SENSO DEL D.P.R. 01/08/2011 n.151	Tonucci	Villi	Sciosci
2	Set. 2020	EMISSIONE PER APPALTO	Tonucci	Villi	Sciosci
1	Feb. 2020	AGGIORNAMENTO GENERALE	Tonucci	Villi	Sciosci
0	Mar. 2019	EMISSIONE PER VALIDAZIONE PROGETTO	Tonucci	Villi	Sciosci

PROPRIETARIO: snam

PROGETTISTA: SAIPEM

WBS CLIENTE: NB/193/R-L01
Cod. Tec. 20197
COMMESSA SAIPEM 023087-130

UNITA': 100

DISEGNO: LC-11E-81434

REVISIONE: 3

FG. 1 DI 1

SCALA: 1:200

Attraversamento: Fosso P.195

presente disegno e' di proprieta' aziendale - Lo socio/ta' tutelato i propri diritti a termine di legge.

File name: 100-LC-1E-81434_3