

ATTRAVERSAMENTO SERVIZI

CONFINI AMMINISTRATIVI

DATI CARATTERISTICI

DATI DI COSTRUZIONE

PRESSIONE DI PROGETTO 75,0 bar

PRESSIONE MASSIMA DI ESERCIZIO (MOP) 75,0 bar

GRADO DI UTILIZZAZIONE DICHIARATO $f = 0,57$

DIAMETRO PREVALENTE = 150 (DN)

Strada di accesso all'impianto

DN 650 105 l/h Progettato da altra opera

519

REALIZZATO IN CONFORMITA' AL D.M. 17/04/2008

RIVESTIMENTO GIUNTI DI SALDATURA
FASCE TERMORESTRINGENTI

IMPIANTO MUNITO DI CAVO TELEFONICO


DATI GENERALI

DN	150	SP	7.1 (UNI-EN)	2.319,45 m
----	-----	----	--------------	------------

LUNGHEZZA TOTALE IMPIANTO 2319,45 m.

FASE EMISSIONE Appalto

CONFINI AMMINISTRATIVI



LEGEND

SIMBOLOGIA DI LINEE

- | | |
|-------|---|
| ----- | Metanodotto in progetto |
| ----- | Altri metanodotti in progetto |
| ----- | Gasdotto Snam Rete Gas da porre fuori esercizio e recuperare |
| ----- | Gasdotto Snam Rete Gas in esercizio |
| ----- | Gallerie, Tunnel, Mini-Microtunnel, Raise Borer e Toc |
| ----- | Tratto di tubazione esistente da mantenere in esercizio
(Tratto dove posare solo cavo telecomando) |



COROGRAFIA

[illegible]