


STRADA BT05


"TRATTO B"
DA NODO A BT05.



VISTA AEREA
Scala 1:2.000

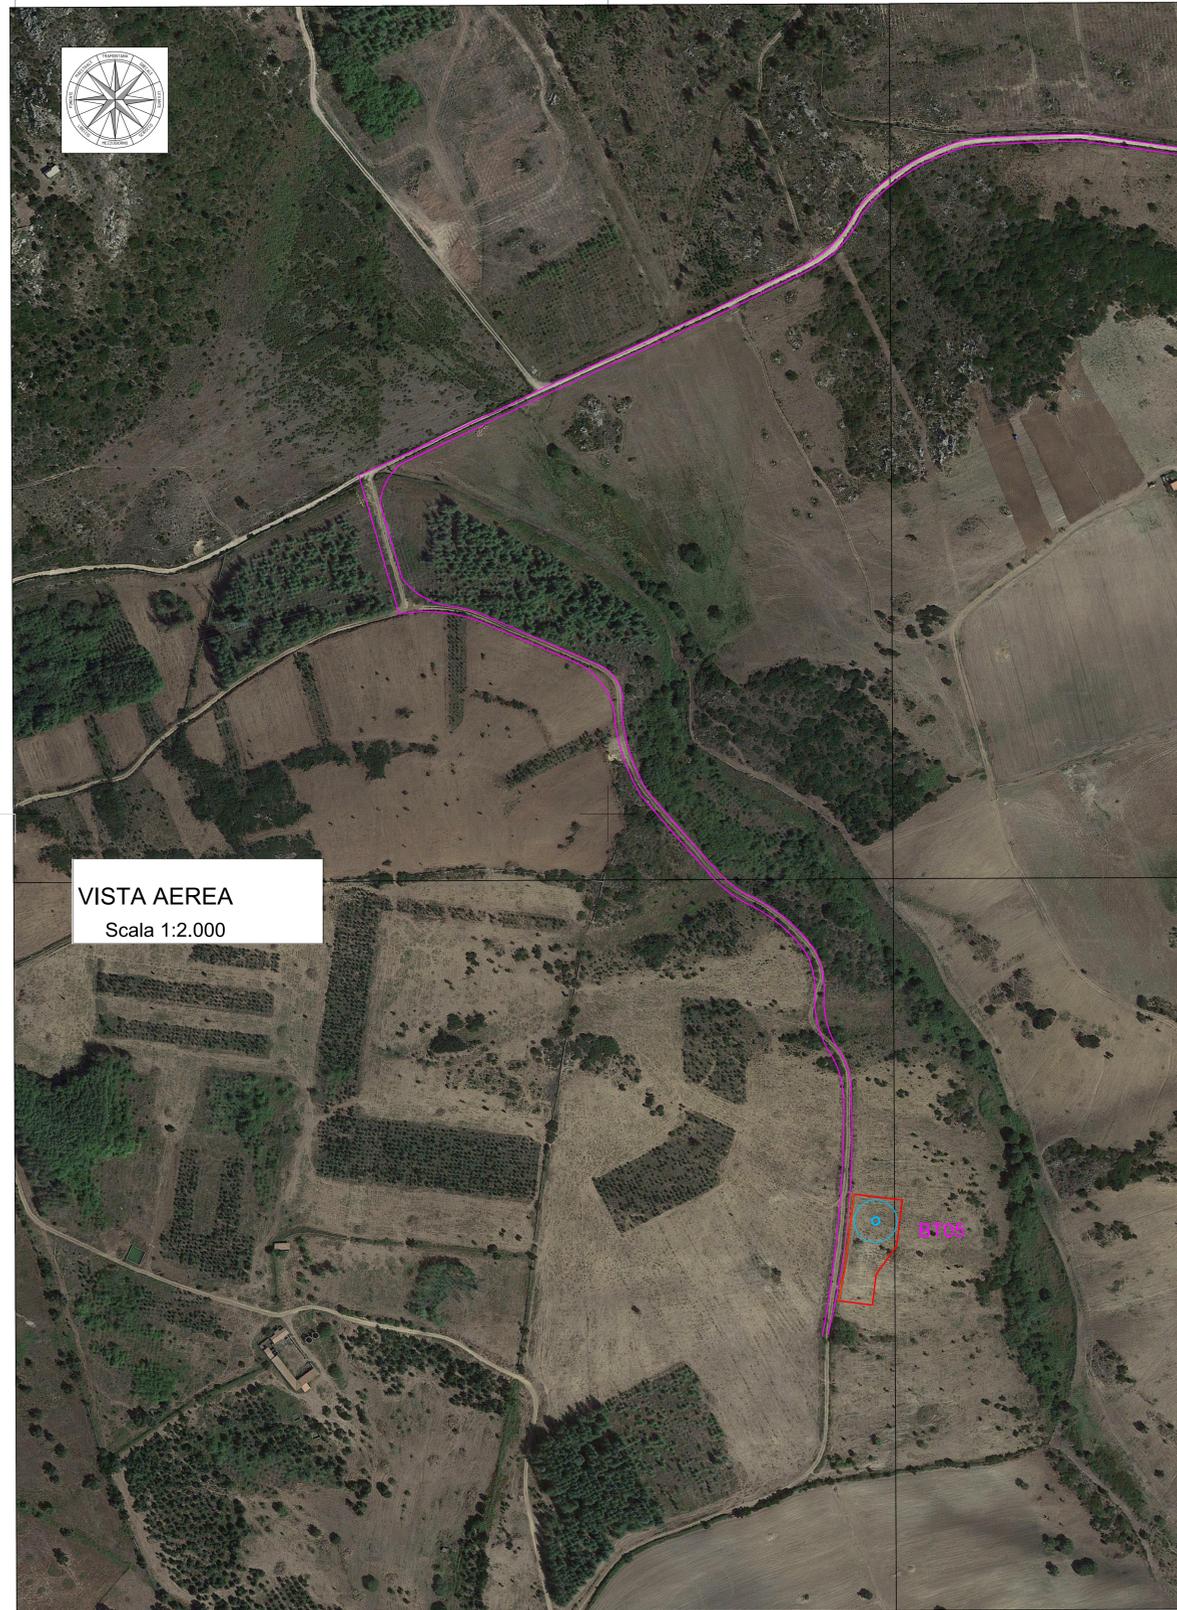

BT05

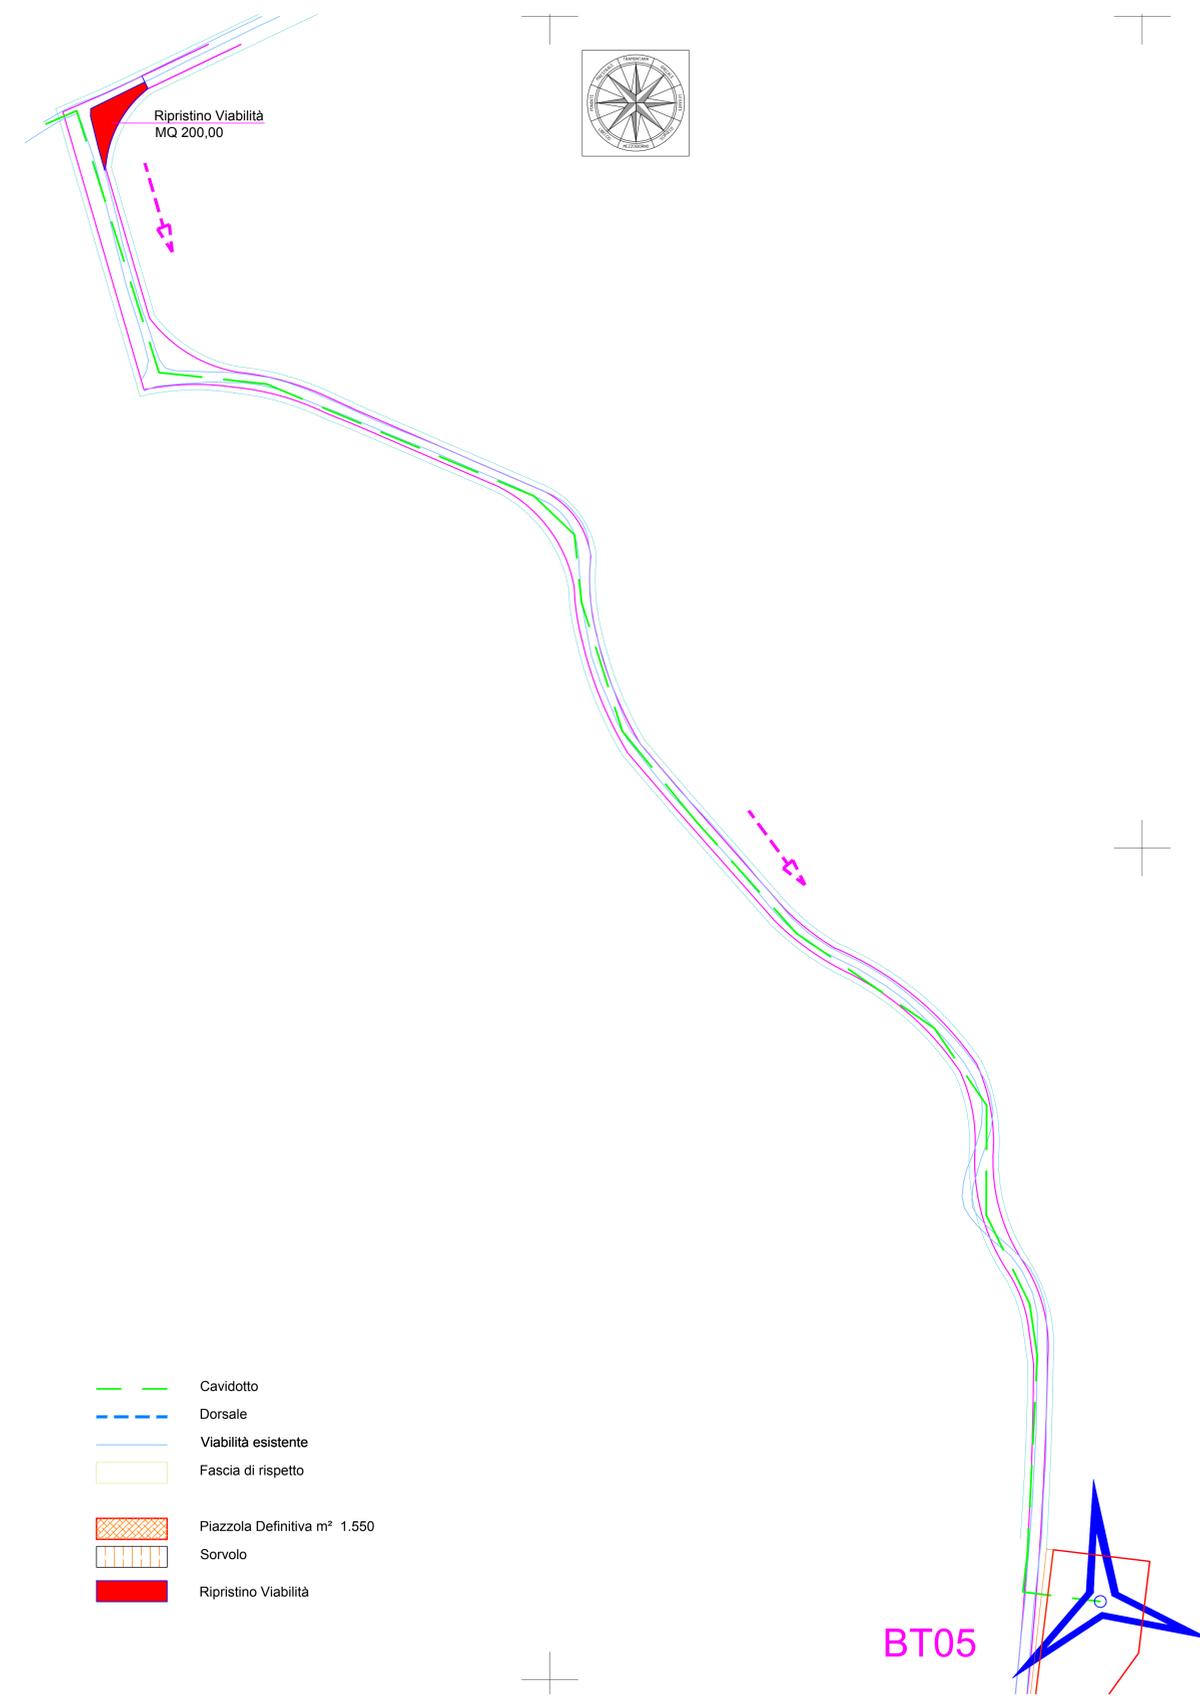

Ripristino Viabilità
MQ 200,00

- Cavidotto
- Dorsale
- Viabilità esistente
- Fascia di rispetto
- Piazzola Definitiva m² 1.550
- Sorvolo
- Ripristino Viabilità

BT05

<p>REGIONE AUTONOMA DELLA SARDEGNA</p> <p>PROVINCE DI NUORO E SASSARI</p> <p>COMUNE DI BITTI COMUNE DI BUDDUSO</p>																			
<p>PROGETTO PER LA REALIZZAZIONE DEL PARCO EOLICO "BITTI - TEREASS"</p> <p>Potenza complessiva 37,2 MW</p>																			
<p>PROGETTO DEFINITIVO DELL'IMPIANTO, DELLE OPERE CONNESSE E DELLE INFRASTRUTTURE INDISPENSABILI</p>																			
PA-Tav.12-5B	<p>Planimetria Strada BT05</p> <p>Fase esercizio</p>																		
<p>COMMITTENTE</p> <p>GREEN ENERGY SARDEGNA 2</p> <p>S.r.l.</p> <p>Piazza del Grano 3</p> <p>39100 Bolzano, Italia</p>	<p>GRUPPO DI LAVORO</p> <p>Ing. Giorgio Floris: Coordinatore e progettista opere civili, elettriche e sottostazione</p> <p>Geom. Michele Iai: Collaborazione progettazione parte civile, elettrica e sottostazione</p> <p>Geom. Francesco Tronca: rilievi, elaborazioni grafiche e progettazione catastale</p> <p>Dott. Geol. Fausto Fani: relazione paesaggistica - Sia - studio geologico simulazioni fotografiche</p> <p>Dott. Maurizio Medda: relazione faunistica e piano di monitoraggio faunistico</p> <p>Dott. For. Carlo Poggi: relazione pedo agronomica e vegetazionale</p> <p>Dott. For. Carlo Poggi: relazione impatto acustico ante operam e bassa frequenza</p> <p>Dott.ssa Archeo. Giuseppina Manca di Mores: relazione archeologica</p> <p>Ing. Vincenzo Pinna: calcoli strutturali</p> <p>Ing. Michele Losito, consulente scientifico Prof. Gianluca Gatto: relazione sui principali ponti radio nell'area del parco</p> <p>Ce.Pi.Sar.: piano monitoraggio chiroteri</p>																		
SCALA:	FIRME																		
<table border="1"> <thead> <tr> <th>Rev.</th> <th>Descrizione</th> <th>Redatto</th> <th>Verificato</th> <th>Approvato</th> <th>Data</th> </tr> </thead> <tbody> <tr> <td>00</td> <td>Prima emissione</td> <td></td> <td></td> <td></td> <td>Luglio 2020</td> </tr> <tr> <td>01</td> <td>Integrazioni MIBACT DG ARMP Serv. V. prot. 31225 data 27/10/2020 e DG Ambiente della IAS prot. 95596 data 10/11/2020</td> <td></td> <td></td> <td></td> <td>01/10/2021</td> </tr> </tbody> </table>	Rev.	Descrizione	Redatto	Verificato	Approvato	Data	00	Prima emissione				Luglio 2020	01	Integrazioni MIBACT DG ARMP Serv. V. prot. 31225 data 27/10/2020 e DG Ambiente della IAS prot. 95596 data 10/11/2020				01/10/2021	
Rev.	Descrizione	Redatto	Verificato	Approvato	Data														
00	Prima emissione				Luglio 2020														
01	Integrazioni MIBACT DG ARMP Serv. V. prot. 31225 data 27/10/2020 e DG Ambiente della IAS prot. 95596 data 10/11/2020				01/10/2021														