



E45/Grosseto

Mercatello

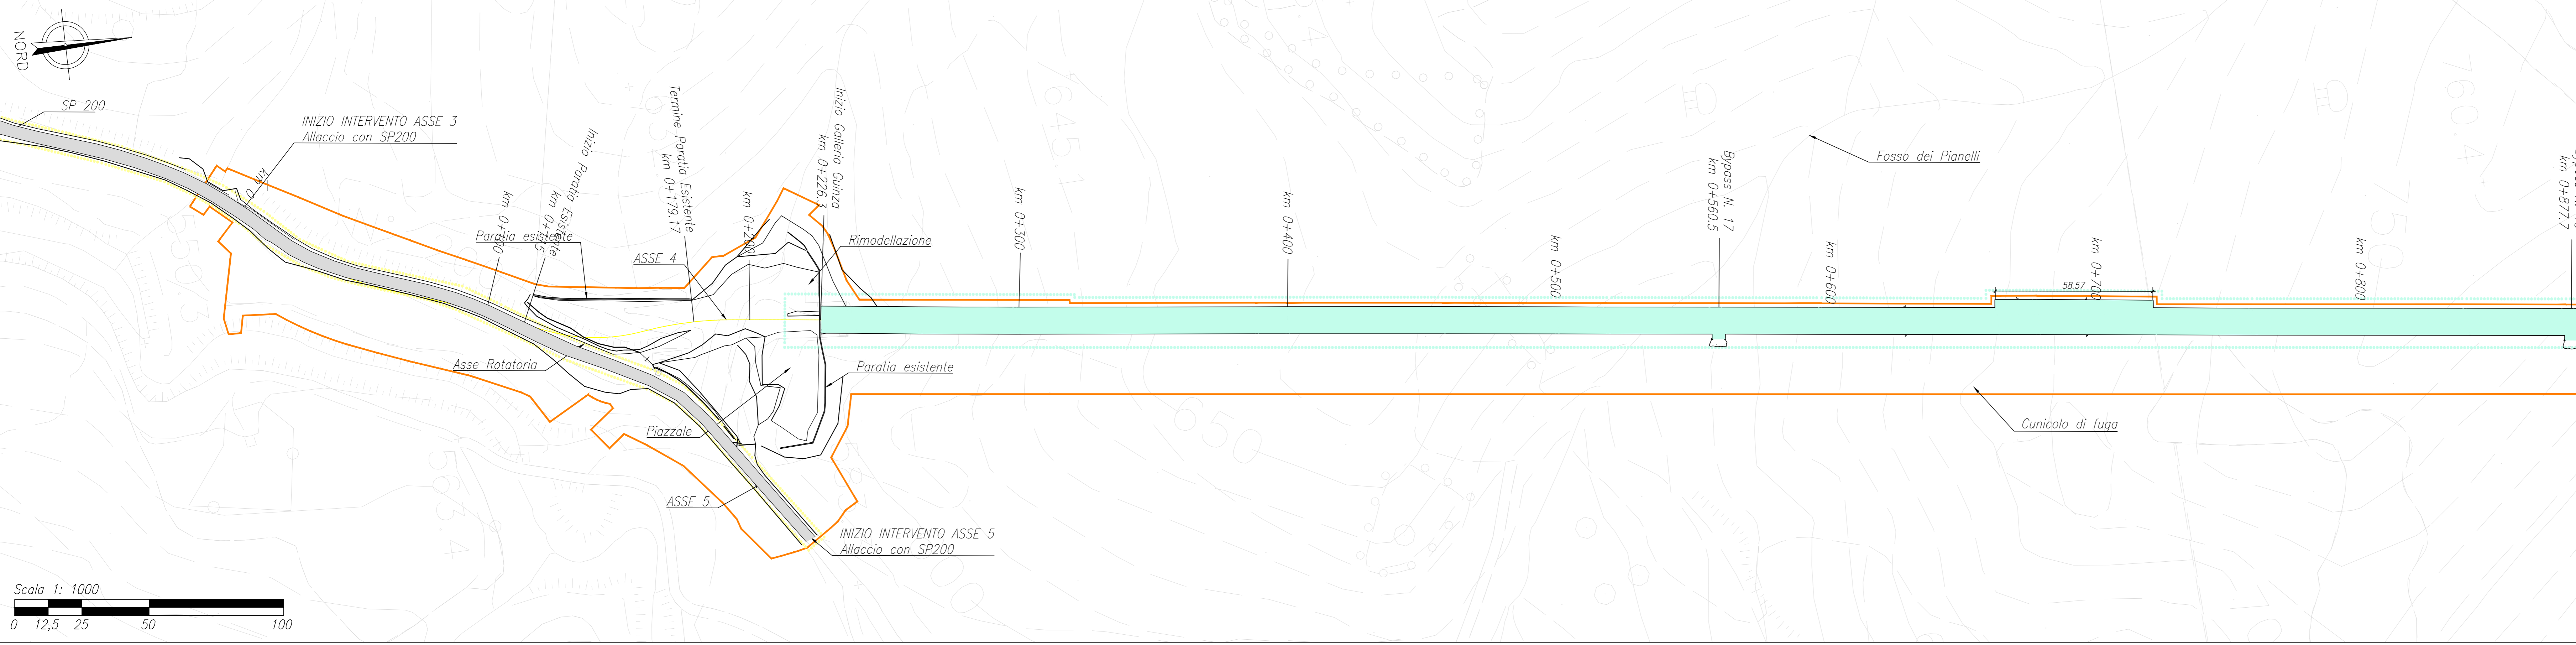


E45/Grosseto

Mercatello

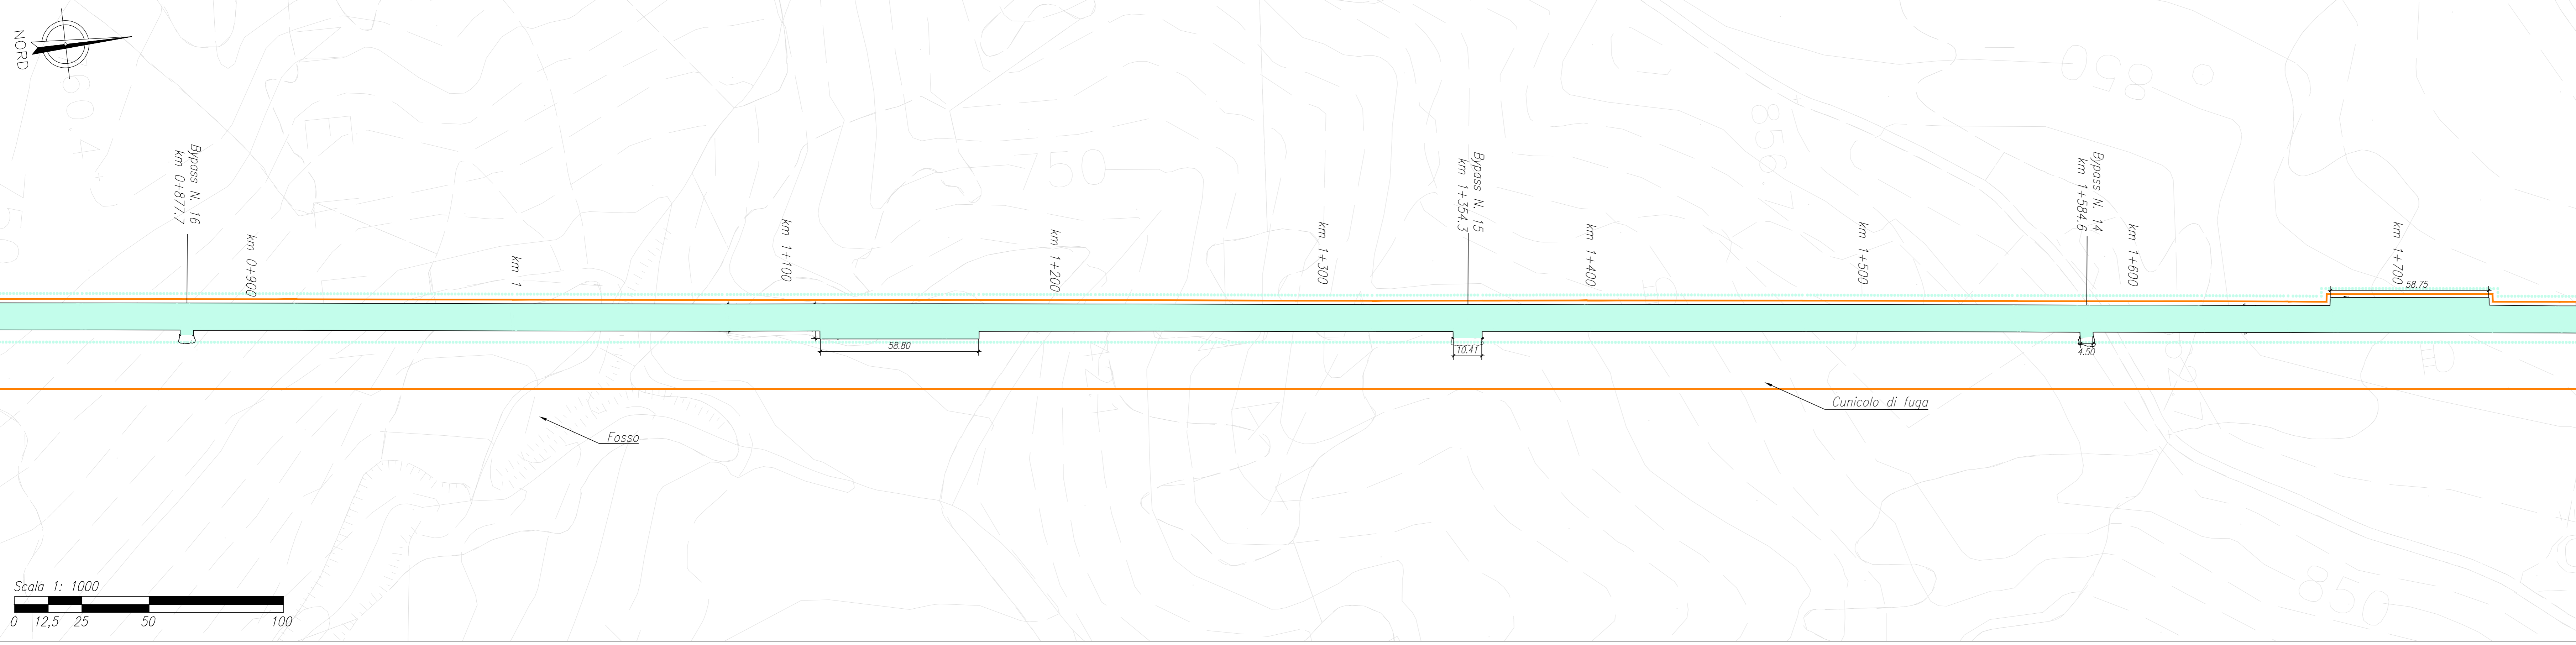


E45/Grosseto

Mercatello

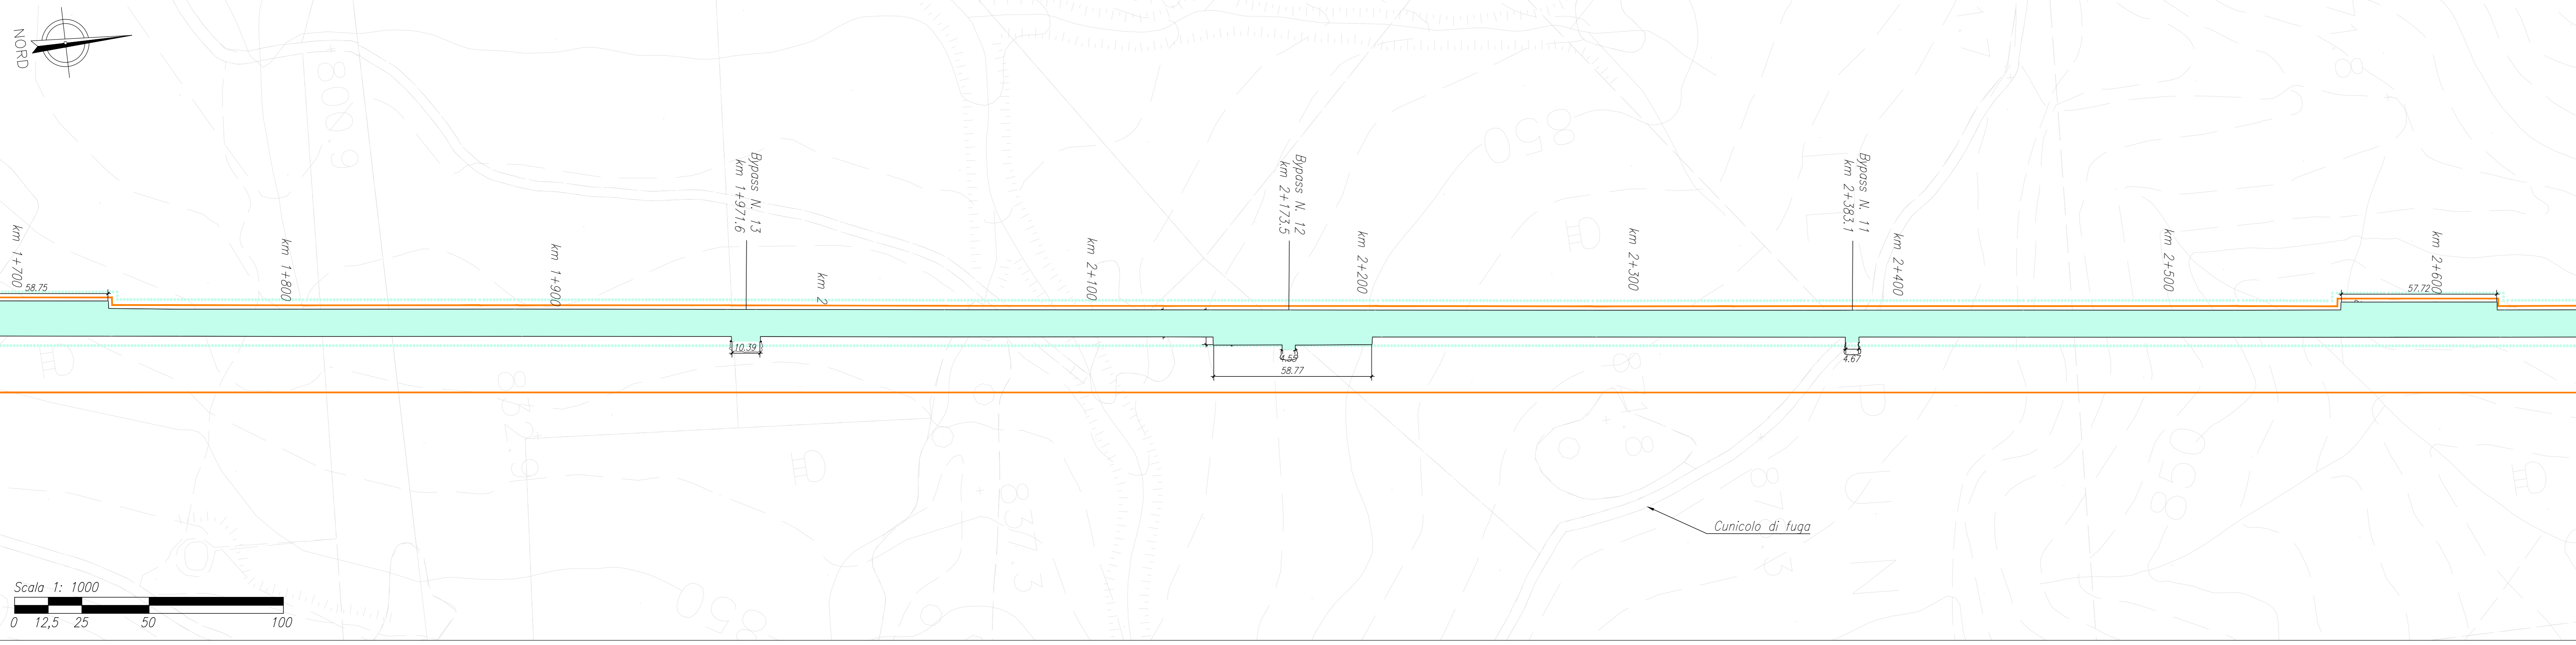

Scala 1: 40000

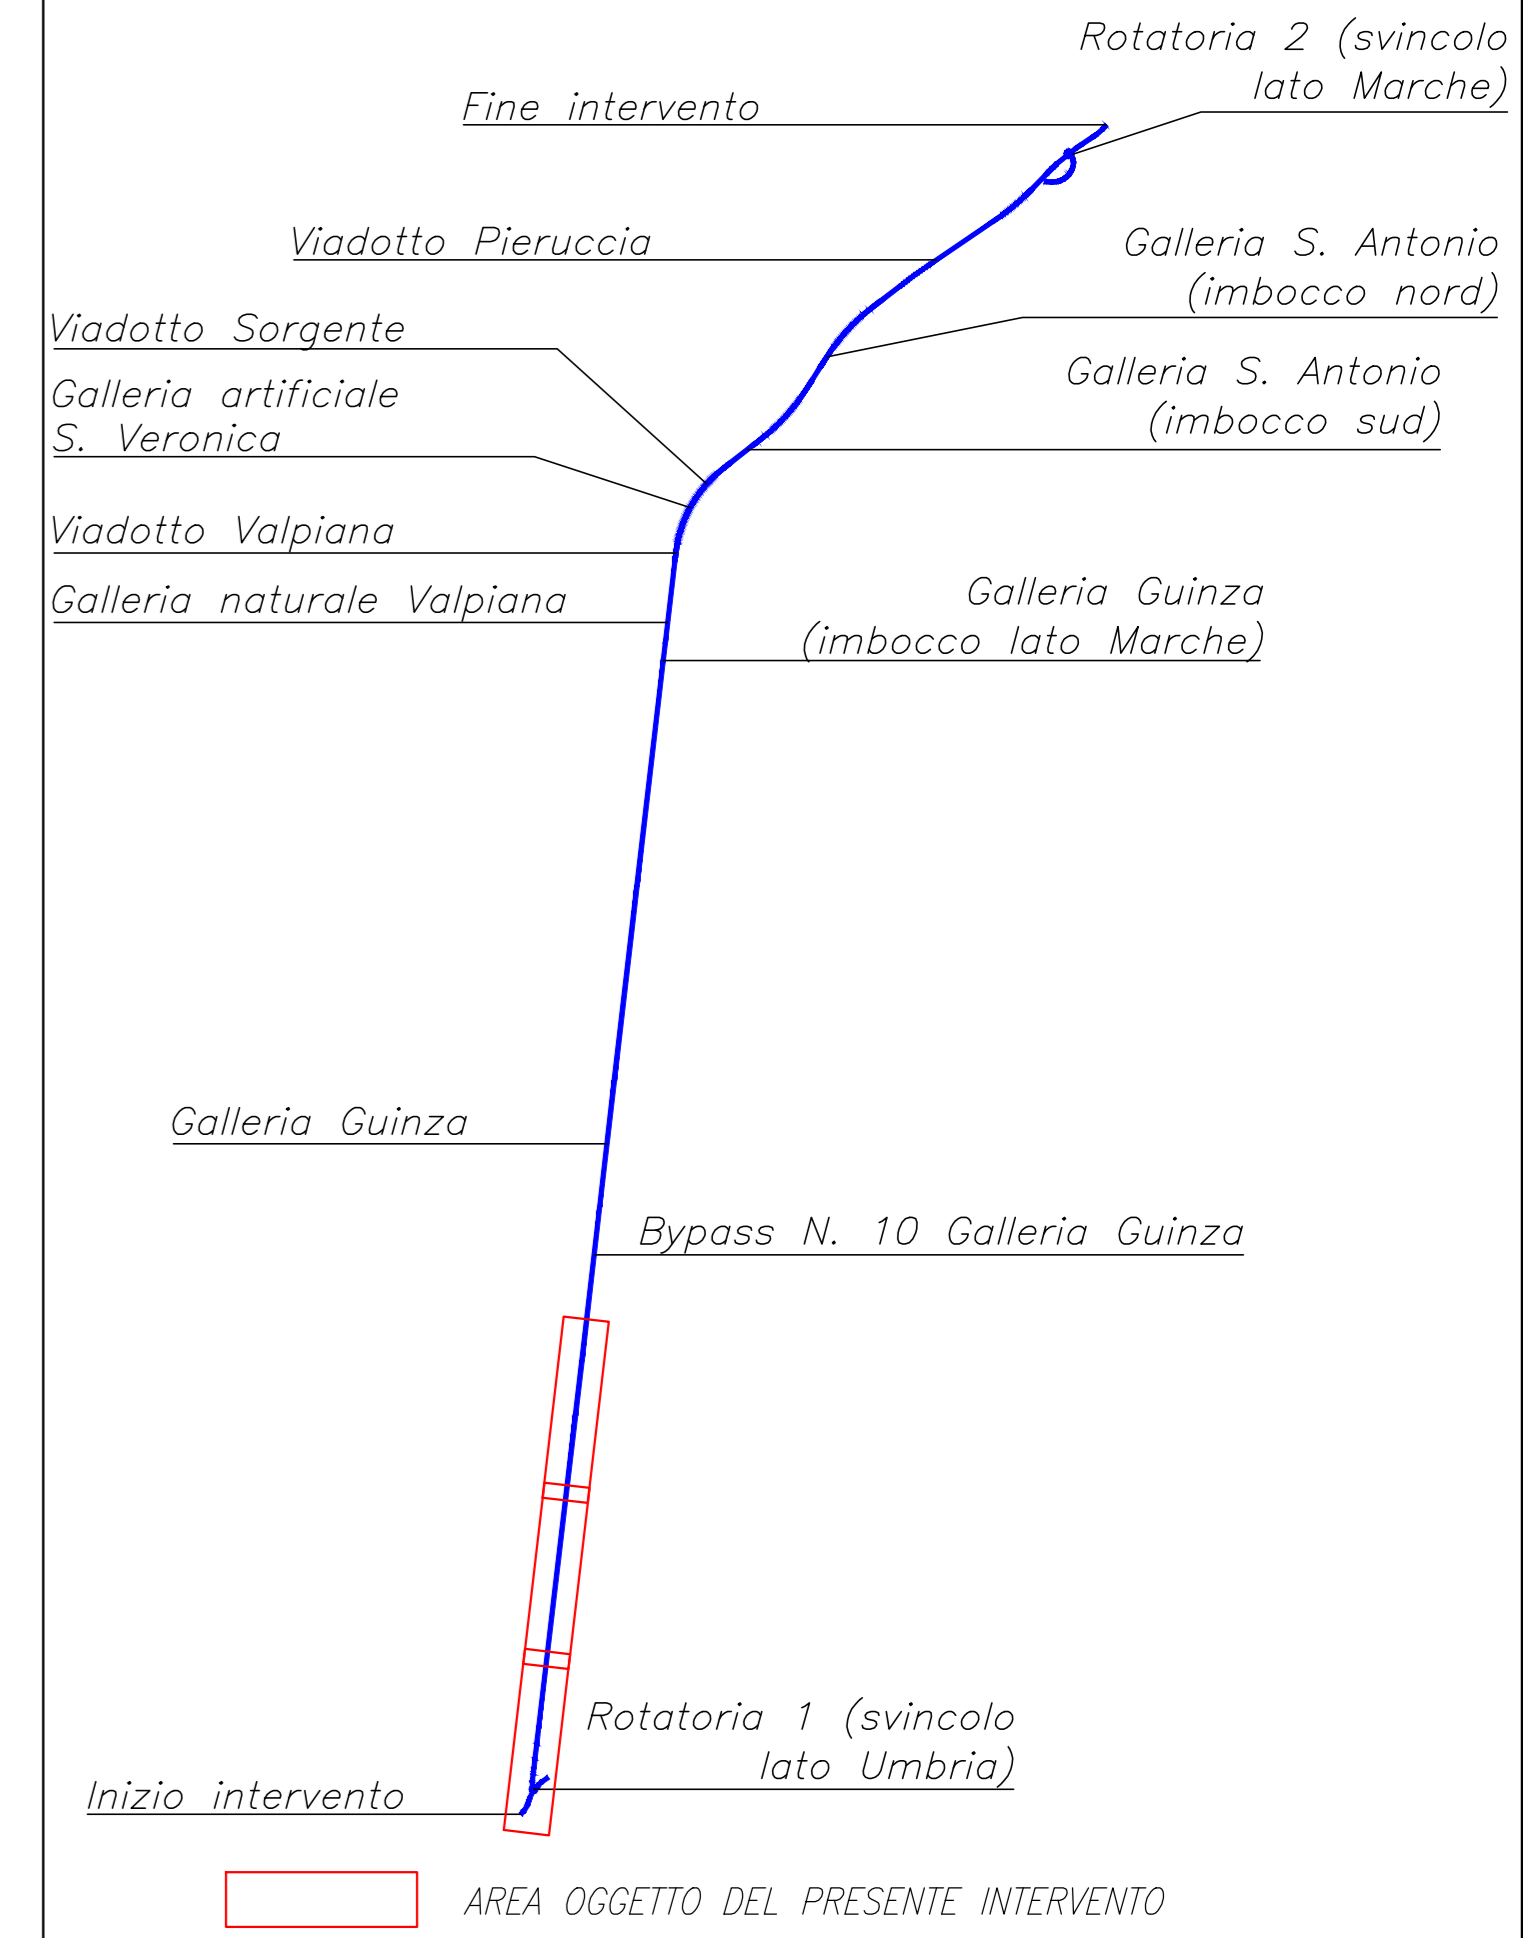

- LEGENDA:**
- ASSI VIABILITA' IN PROGETTO
 - LIMITE DELL'INTERVENTO
 - x-x- RECINZIONE
 - SEDE STRADALE ESISTENTE IN SCAVO/RILEVATO
 - SEDE STRADALE ESISTENTE IN VIADOTTO
 - SEDE STRADALE ESISTENTE IN GALLERIA

Sanas
GRUPPO FS ITALIANE
Direzione Progettazione e Realizzazione Lavori

ITINERARIO INTERNAZIONALE E78 S.G.C. GROSSETO – FANO
Tratto Selci Lama (E45) – S. Stefano di Gaia
Adegumento a 2 corsie della Galleria della Guinza (lotto 2)
e del tratto Guinza – Mercatello Ovest (lotto 3)
1° stralcio

PROGETTO DEFINITIVO cod. AN58

PROGETTAZIONE: ANAS - DIREZIONE PROGETTAZIONE E REALIZZAZIONE LAVORI

PROGETTISTI:
Ing. VINCENTO MARZI
Ordine Ingegneri di Bari n. 3334

IL GEOLOGO:
Dott. FRANCESCO MATEOM
Ordine Geologi di Lecce n. 725

IL RESPONSABILE DEL S.I.A.:
Arch. GIOVANNI MARIANO
Ordine Architetti di Roma n. 16183

COORDINATORE PER LA SICUREZZA IN FASE DI PROGETTAZIONE:
Geom. FABIO QUONIAM

VISTO: IL RESP. DEL PROCEDIMENTO
Dott. Ing. ACHILLE DEVIORFRANCESCO

PROTOCOLLO DATA:

STATO ATTUALE				
Planimetria stato attuale				
Tavola 1 di 4				
CODICE PROGETTO	NOVE FILE	REVISIONE		
PROGETTO	LV. PROG. N. PROG.			
L0702M	D 1801	B		1/1000
D				
C				
B	AGGIORNAMENTO		Luglio 2019	
A	EMISSIONE		Giugno 2018	
REV.	DESCRIZIONE	DATA	REDATTO	VERIFICATO APPROVATO