



E45/Grosseto

Mercatello

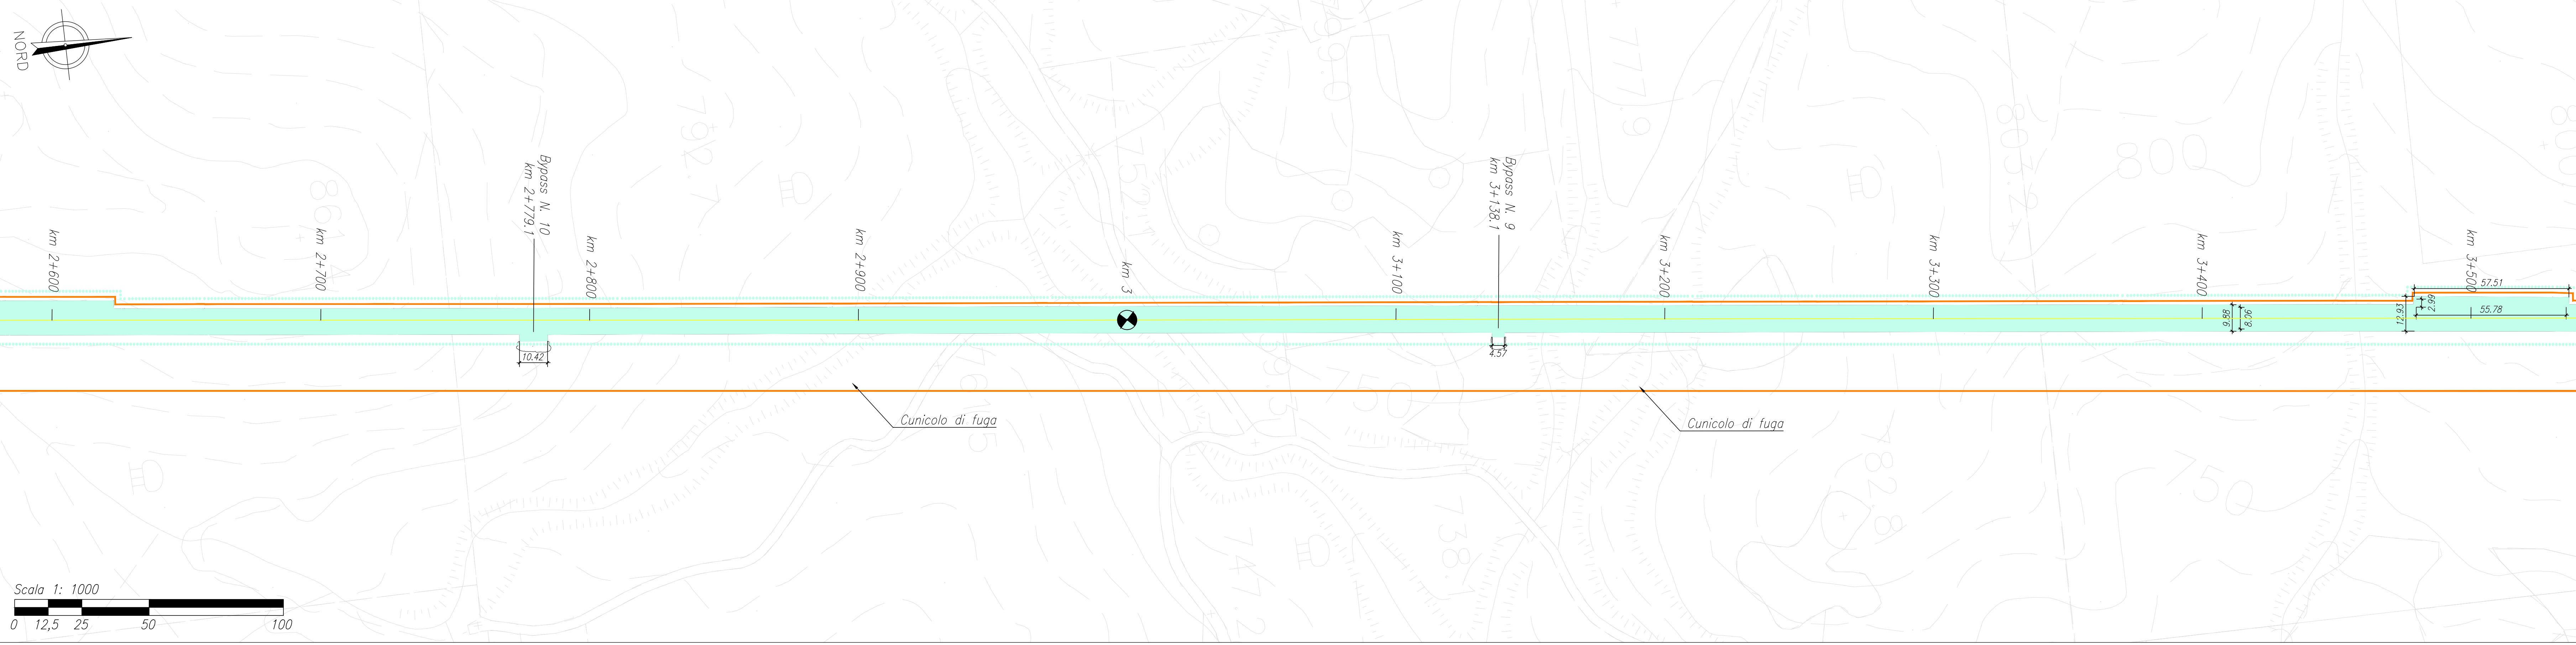


E45/Grosseto

Mercatello

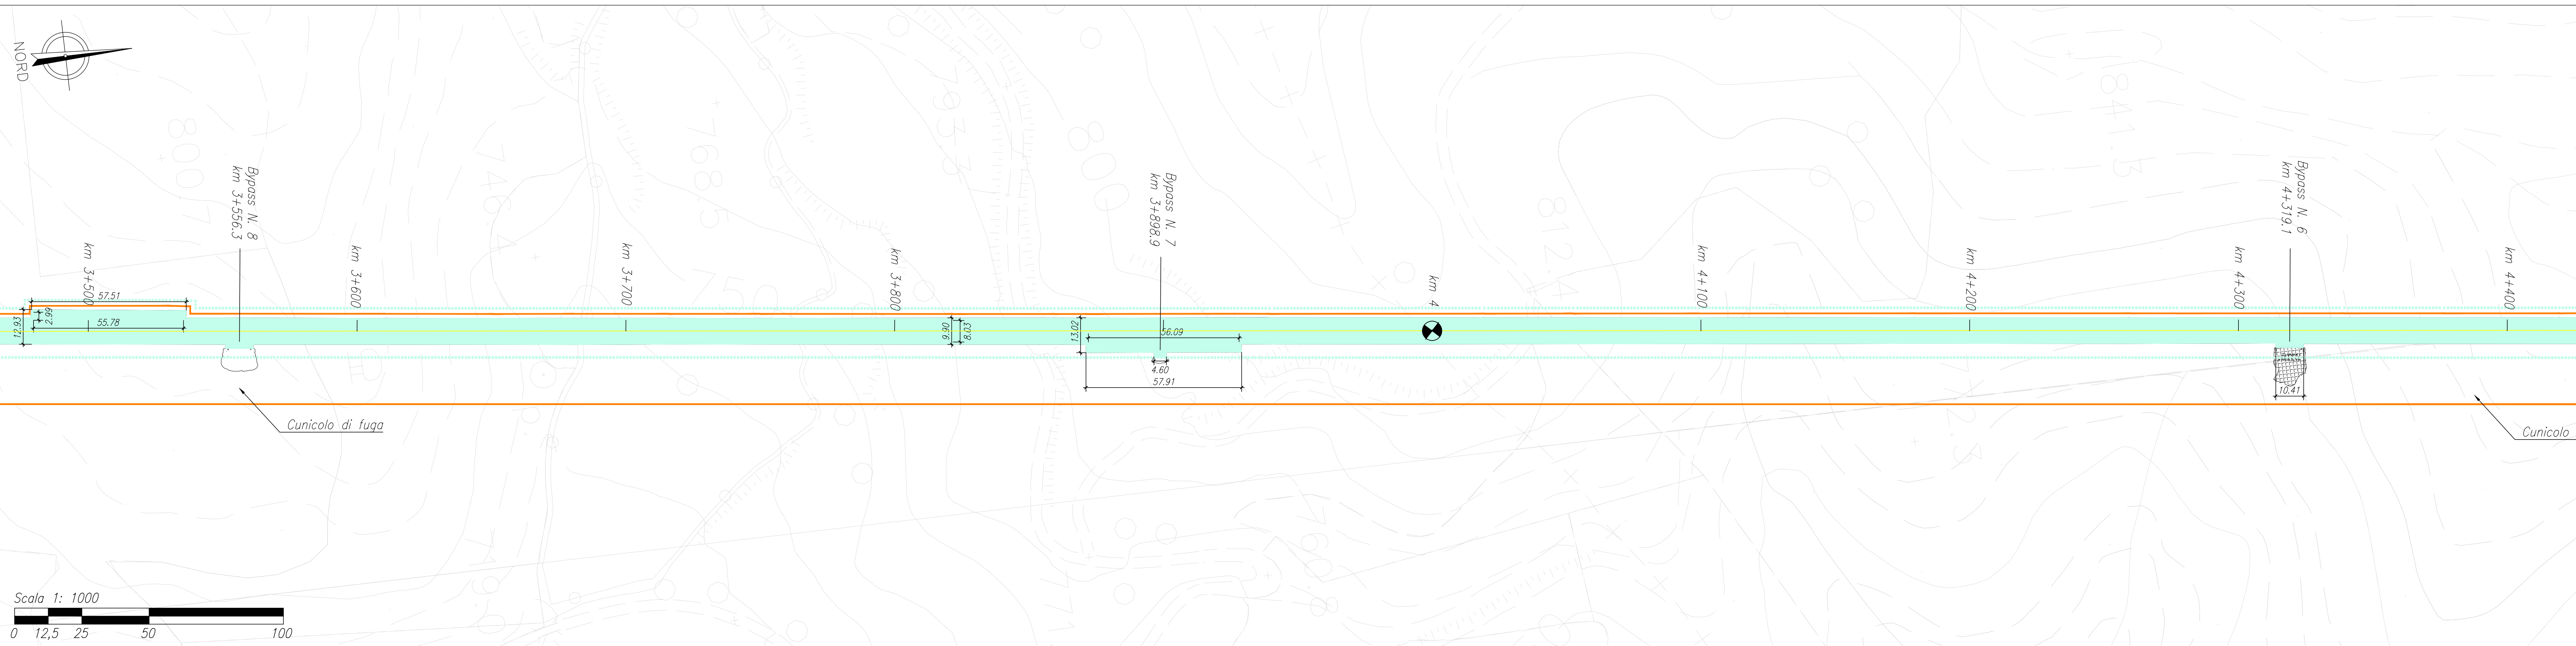


E45/Grosseto

Mercatello

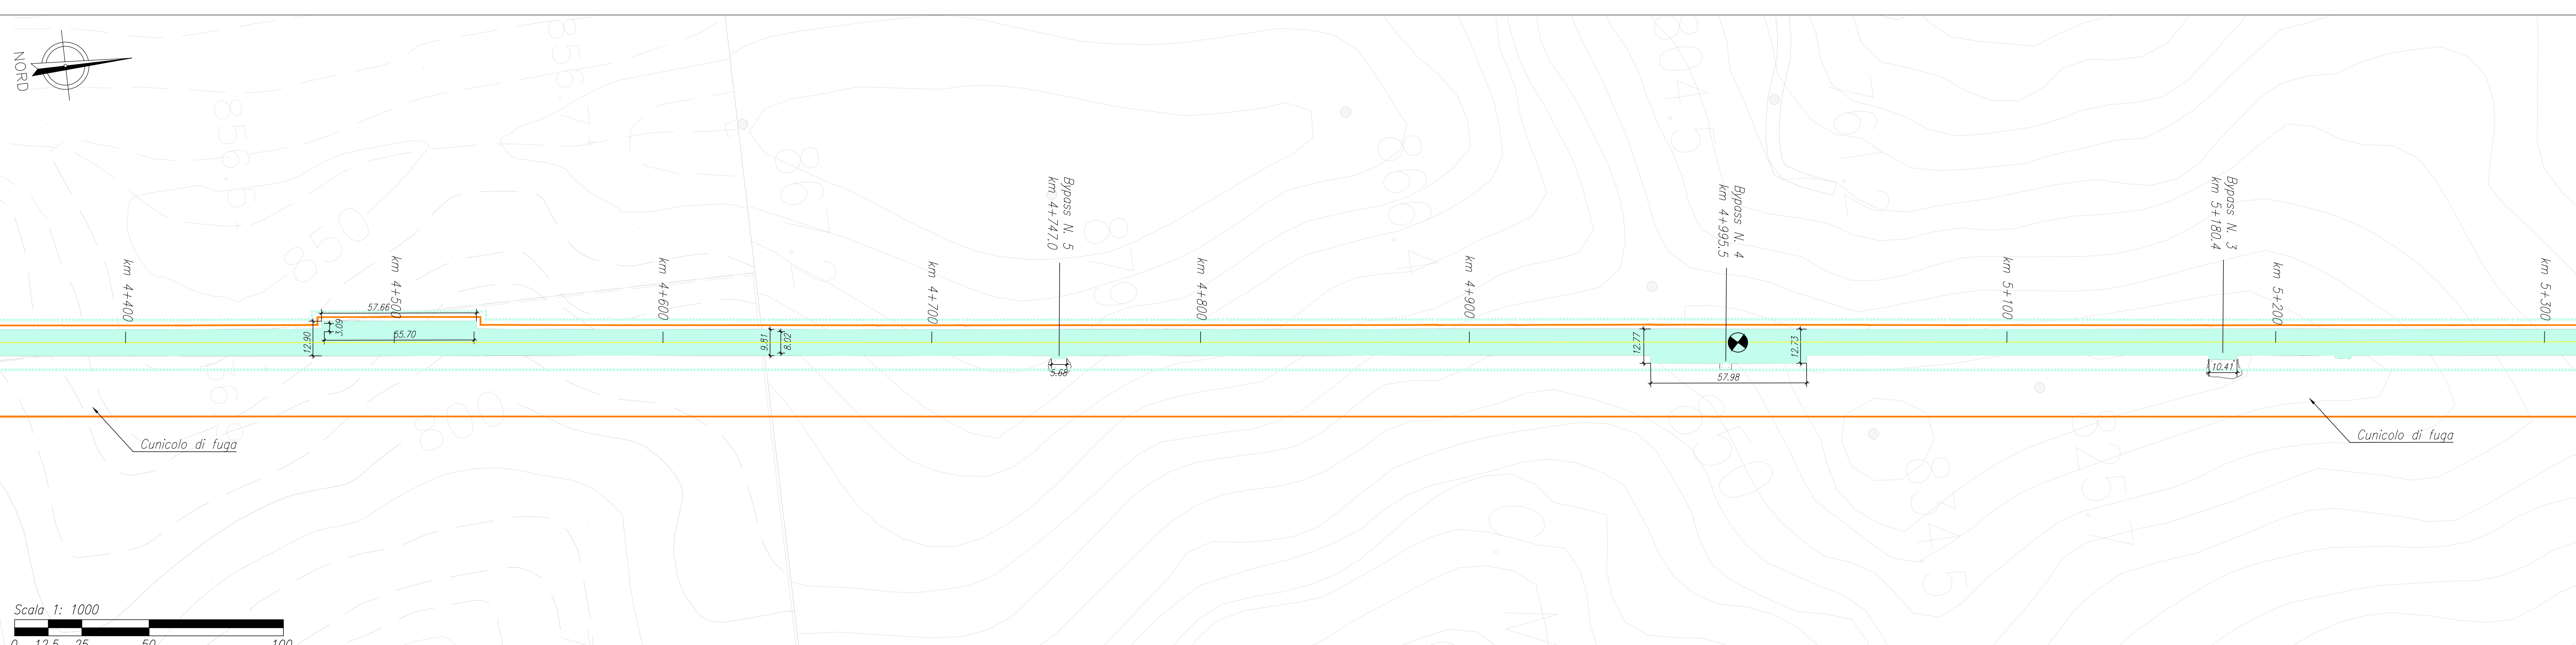

Scala 1: 40000

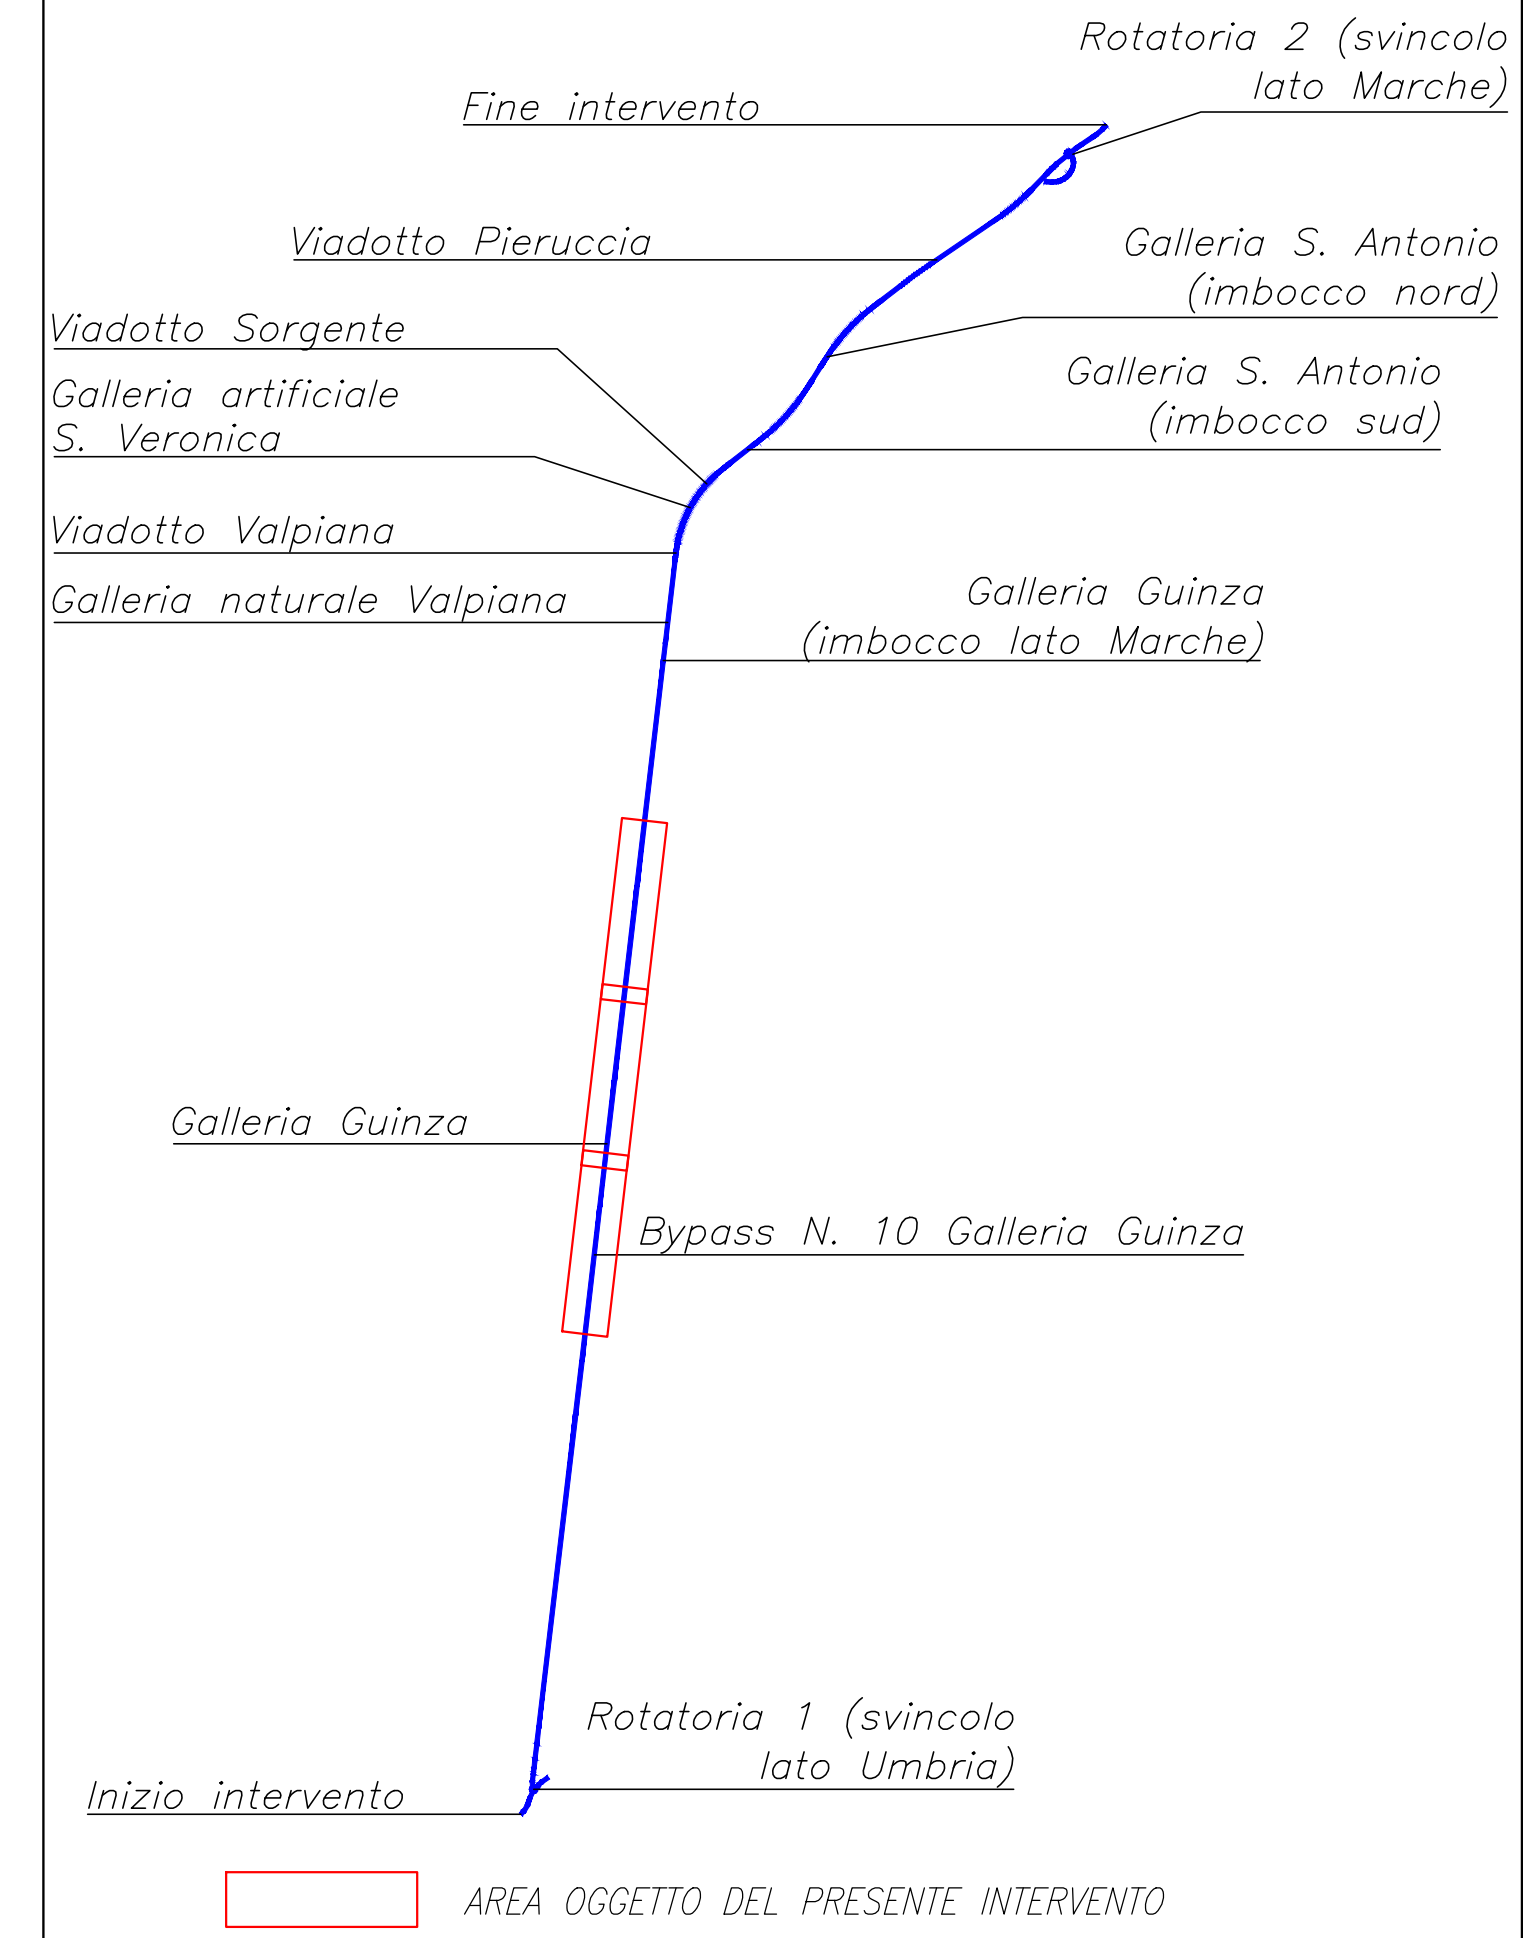

- LEGENDA:**
- ASSI VIABILITA' IN PROGETTO
  - LIMITE DELL'INTERVENTO
  - x-x- RECINZIONE
  - SEDE STRADALE ESISTENTE IN SCAVO/RILEVATO
  - SEDE STRADALE ESISTENTE IN VIADOTTO
  - SEDE STRADALE ESISTENTE IN GALLERIA

**Sanas**  
GRUPPO FS ITALIANE  
Direzione Progettazione e Realizzazione Lavori

**ITINERARIO INTERNAZIONALE E78 S.G.C. GROSSETO – FANO**  
Tratto Selci Lama (E45) – S. Stefano di Gaia  
Adeguamento a 2 corsie della Galleria della Guinza (lotto 2)  
e del tratto Guinza – Mercatello Ovest (lotto 3)  
1° stralcio

**PROGETTO DEFINITIVO** cod. AN58

PROGETTAZIONE: ANAS - DIREZIONE PROGETTAZIONE E REALIZZAZIONE LAVORI

PROGETTISTI:  
Ing. VINCENTO MARZI  
Ordine Ingegneri di Bari n. 3534

IL GEOLOGO  
Dott. FRANCESCO MATELON  
Ordine Geologi di Lecce n. 725

IL RESPONSABILE DEL S.I.A.  
Arch. GIOVANNI MARRASCI  
Ordine Architetti di Roma n. 16183

COORDINATORE PER LA SICUREZZA IN FASE DI PROGETTAZIONE  
Geom. FABIO QUONIAM

VISTO: IL RESP. DEL PROCEDIMENTO  
Dott. Ing. ACHILLE DEVIORFRANCESCO

PROTOCOLLO DATA:

**STATO ATTUALE**  
Planimetria stato attuale  
Tavola 2 di 4

CODICE PROGETTO	NOME FILE	REVISIONE	DATA
LO702M	TO0SG00GENPV02_B	B	11/000
LO702M	1801		
TO0SG00GENPV02			

REV.	DESCRIZIONE	DATA	REDATTO	VERIFICATO	APPROVATO
D					
C					
B	AGGIORNAMENTO	Luglio 2019			
A	EMISSIONE	Giugno 2018			