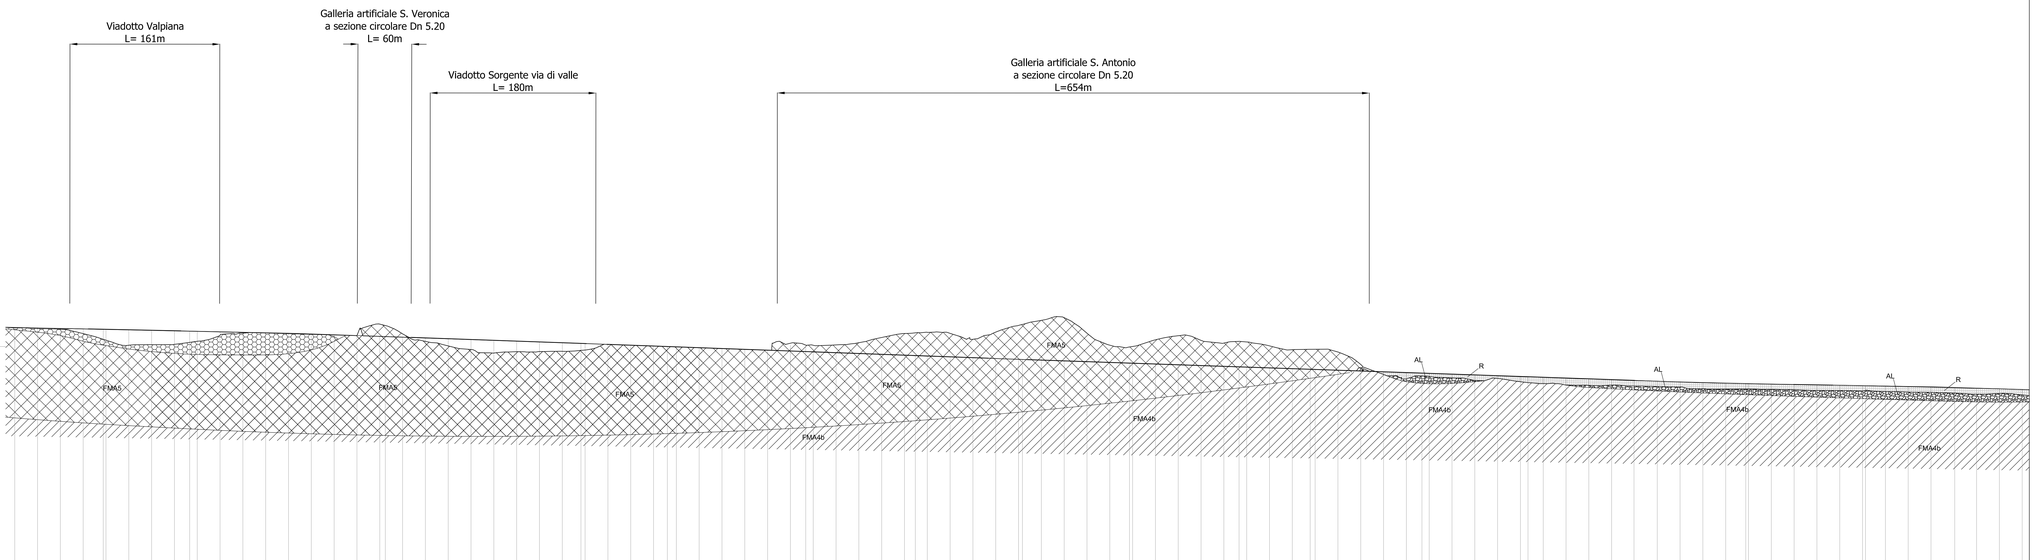

SCALA 1:2000

QT.RIF. 200.000

| NUMERO SEZIONI | 293 | 294 | 295 | 296 | 297 | 299 | 300 | 301 | 302 | 304 | 305 | 306 | 307 | 308 | 309 | 310 | 311 | 313 | 314 | 315 | 316 | 317 | 318 | 319 | 320 | 321 | 323 | 324 | 325 | 326 | 327 | 328 | 329 | 330 | 331 | 332 | 333 | 335 | 336 | 337 | 338 | 339 | 340 | 341 | 342 | 343 | 344 | 346 | 347 | 348 | 349 | 350 | 352 | 353 | 354 | 355 | 356 | 358 | 359 | 360 | 362 | 363 | 364 | 365 | 366 | 368 | 369 | 370 | 371 | 373 | 374 | 375 | 376 | 377 | 378 | 379 | 380 | 381 | 382 | 384 | 385 | 386 | 387 | 388 | 390 | 391 | 392 | 393 | 394 | 395 | 396 |
|---|---|---