BACINO 1 -FOSSO DEL CASALE					
A	L	Hmax	Hmedia	Hmin	Pendenza Bacino
Km²	Km	m.s.l.m	m.s.l.m	m.s.l.m	%
0.2	0.82	850.00	722.00	575.00	48.56

BACINO 1f					
A	L	Hmax	Hmedia	Hmin	Pendenza Bacino
Km²	Km	m.s.l.m	m.s.l.m	m.s.l.m	%
0.0076	0.16	608.00	580.52	572.00	22.50

BACINO 2					
A	L	Hmax	Hmedia	Hmin	Pendenza Bacino
Km²	Km	m.s.l.m	m.s.l.m	m.s.l.m	%
0.081	0.42	700.00	599.58	558.00	34.00

BACINO 3					
A	L	Hmax	Hmedia	Hmin	Pendenza Bacino
Km²	Km	m.s.l.m	m.s.l.m	m.s.l.m	%
0.011	0.011	613.00	591.96	528	26.00

BACINO 4					
A	L	Hmax	Hmedia	Hmin	Pendenza Bacino
Km²	Km	m.s.l.m	m.s.l.m	m.s.l.m	%
0.012	0.012	631.00	611.16	595.00	26.00

BACINO 5 -TORRENTE LAMA					
A	L	Hmax	Hmedia	Hmin	Pendenza Bacino
Km²	Km	m.s.l.m	m.s.l.m	m.s.l.m	%
4.13	3.80	968.00	769.50	550.00	40.60

LEGENDA

LINEA DI PROGETTO

RETICOLO IDROGRAFICO

KEYPLAN

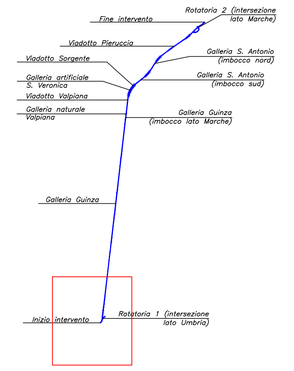

Direzione Progettazione e Realizzazione Lavori

ITINERARIO INTERNAZIONALE E78 S.G.C. GROSSETO – FANO
Tratto Selci Lama (E45) – S. Stefano di Gaifa
Adeguamento a 2 corsie della Galleria della Guinza (lotto 2)
e del tratto Guinza – Mercatello Ovest (lotto 3)
1° stralcio

PROGETTO DEFINITIVO — COD. AN58

PROGETTAZIONE: ANAS - DIREZIONE PROGETTAZIONE E REALIZZAZIONE LAVORI

PROGETTISTI:
Ing. VINCENZO MARZI
Ordine Ingegneri di Bari n. 3594

IL GEOLOGO
Geol. FRANCESCO MATALONI
Ordine Geologici del Lazio n. 725

IL RESPONSABILE DEL S.I.A.
Arch. GIOVANNI MAGARO'
Ordine Architetti di Roma n. 16183

COORDINATORE PER LA SICUREZZA IN FASE DI PROGETTAZIONE
Geom. FABIO QUONDAM

VISTO: IL RESP. DEL PROCEDIMENTO
Dott. ing. ACHILLE DEVITOFRANCESCHI

PROTOCOLLO — DATA:

Idrologia e Idraulica

Corografia dei bacini e delle interferenze con reticolo idrografico 1/4

CODICE PROGETTO (PROGETTO / LIV. PROG. / N. PROG.)	NOME FILE	REVISIONE	
LO702M D 1801	T00-ID-00-IDR-CO01_B.dwg		
	CODICE ELAB. T00IDR00IDRCO01	B	1:5000

REV.	DESCRIZIONE	DATA	REDATTO	VERIFICATO	APPROVATO
D					
C					
B	AGGIORNAMENTO	Luglio 2019			
A	EMISSIONE	Giugno 2018			