

LEGENDA

— LINEA DI PROGETTO

— RETICOLO IDROGRAFICO

BACINO 1 - FOSCO DEL CASALE						
A	L	Hmax	Hmedia	Hmin	Pendenza Bacino	
Km²	Km	m.s.l.m	m.s.l.m	m.s.l.m	%	
0.2	0.82	850.00	722.00	575.00	48.56	

BACINO 1f						
A	L	Hmax	Hmedia	Hmin	Pendenza Bacino	
Km²	Km	m.s.l.m	m.s.l.m	m.s.l.m	%	
0.0076	0.16	608.00	580.52	572.00	22.50	


BACINO 2						
A	L	Hmax	Hmedia	Hmin	Pendenza Bacino	
Km²	Km	m.s.l.m	m.s.l.m	m.s.l.m	%	
0.081	0.42	700.00	599.58	558.00	34.00	

BACINO 3						
A	L	Hmax	Hmedia	Hmin	Pendenza Bacino	
Km²	Km	m.s.l.m	m.s.l.m	m.s.l.m	%	
0.011	0.011	613.00	591.96	528	26.00	

BACINO 4						
A	L	Hmax	Hmedia	Hmin	Pendenza Bacino	
Km²	Km	m.s.l.m	m.s.l.m	m.s.l.m	%	
0.012	0.012	631.00	611.16	595.00	26.00	

BACINO 5 - TORRENTE LAMA						
A	L	Hmax	Hmedia	Hmin	Pendenza Bacino	
Km²	Km	m.s.l.m	m.s.l.m	m.s.l.m	%	
4.13	3.80	968.00	769.50	550.00	40.60	

BACINO 6 TORRENTE S. ANTONIO						
A	L	Hmax	Hmedia	Hmin	Pendenza Bacino	
Km²	Km	m.s.l.m	m.s.l.m	m.s.l.m	%	
23.6	10.10	950.00	795.00	728.00	38.78	

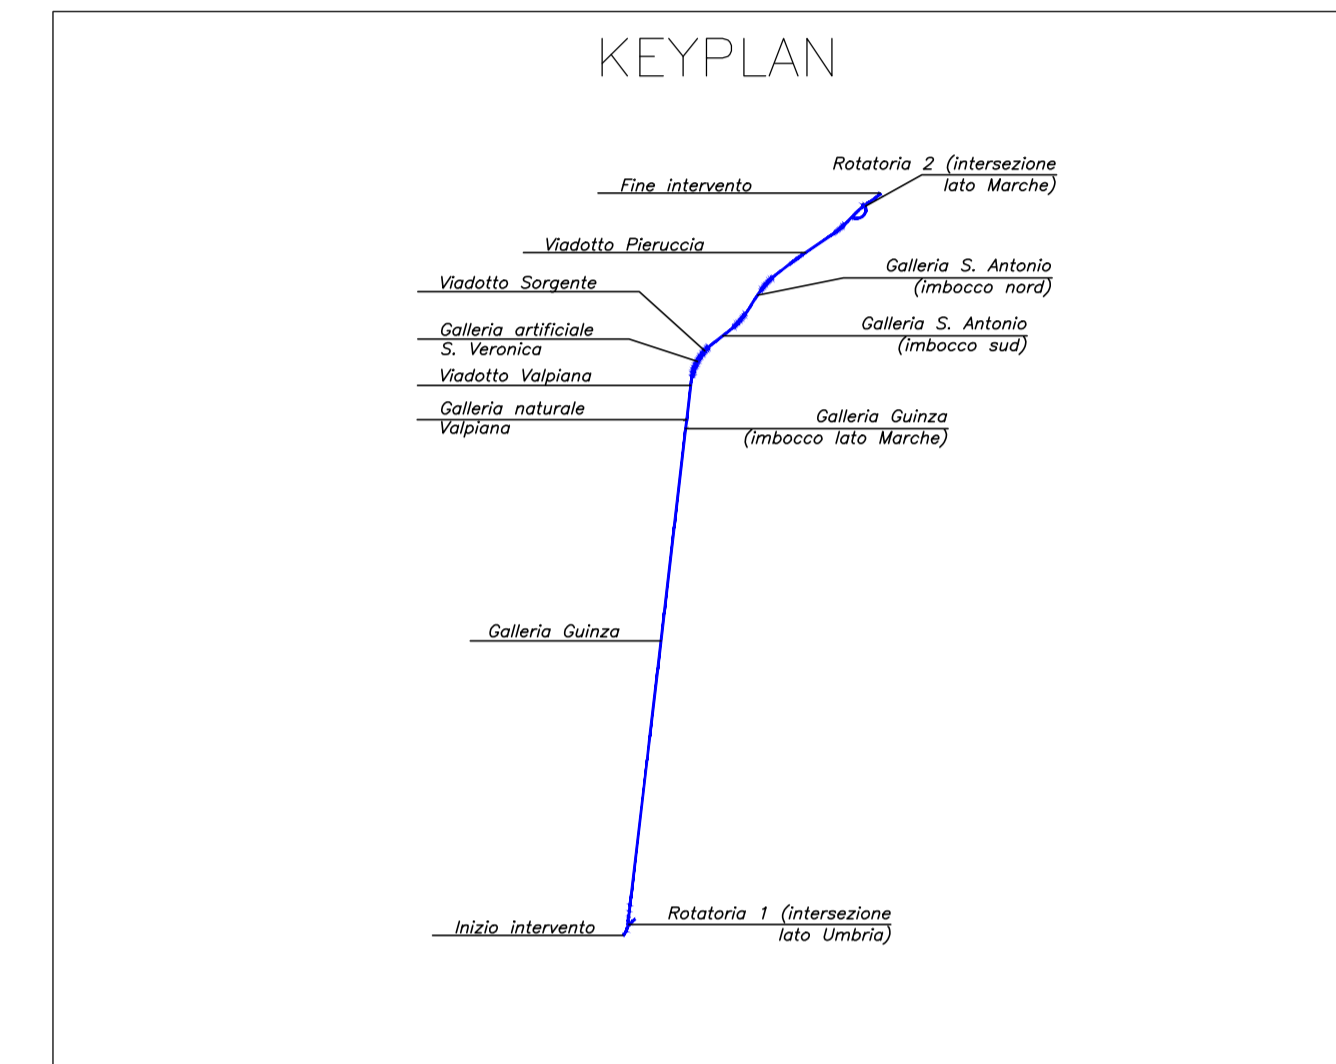

Sanas
GRUPPO FS ITALIANE

Direzione Progettazione e Realizzazione Lavori

ITINERARIO INTERNAZIONALE E78 S.G.C. GROSSETO – FANO
Tratto Selci Lama (E45) – S. Stefano di Gaifa
Adeguamento a 2 corsie della Galleria della Guinza (lotto 2)
e del tratto Guinza – Mercatello Ovest (lotto 3)
1° stralcio

PROGETTO DEFINITIVO cod. AN58

PROGETTAZIONE: ANAS - DIREZIONE PROGETTAZIONE E REALIZZAZIONE LAVORI

PROGETTISTI: Ing. VINCENZO MARZI Ordine Ingegneri di Bari n. 3594	
IL GEOLOGO Geol. FRANCESCO MATALONI Ordine Geologi del Lazio n. 725	
IL RESPONSABILE DEL S.I.A. Arch. GIOVANNI MAGARO Ordine Architetti di Roma n. 16183	
COORDINATORE PER LA SICUREZZA IN FASE DI PROGETTAZIONE Geom. FABIO QUONDAM	
VISTO: IL RESP. DEL PROCEDIMENTO Dott. Ing. ACHILLE DEVITFRANCESCHI	
PROTOCOLLO DATA:	

Idrologia e Idraulica
Corografia dei bacini e delle interferenze con reticolo idrografico 3/4

CODICE PROGETTO		NOME FILE		REVISIONE	
PROGETTO	LIV. PROG. N. PROG.	T00-ID-00-IDR-CO03_B.dwg			
LO702M	D 1801	CODICE ELAB.	T00ID00IDR0003	B	1:20000
D					
C					
B	AGGIORNAMENTO		Luglio 2019		
A	EMISSIONE		Giugno 2018		
REV.	DESCRIZIONE	DATA	REDATTO	VERIFICATO	APPROVATO