
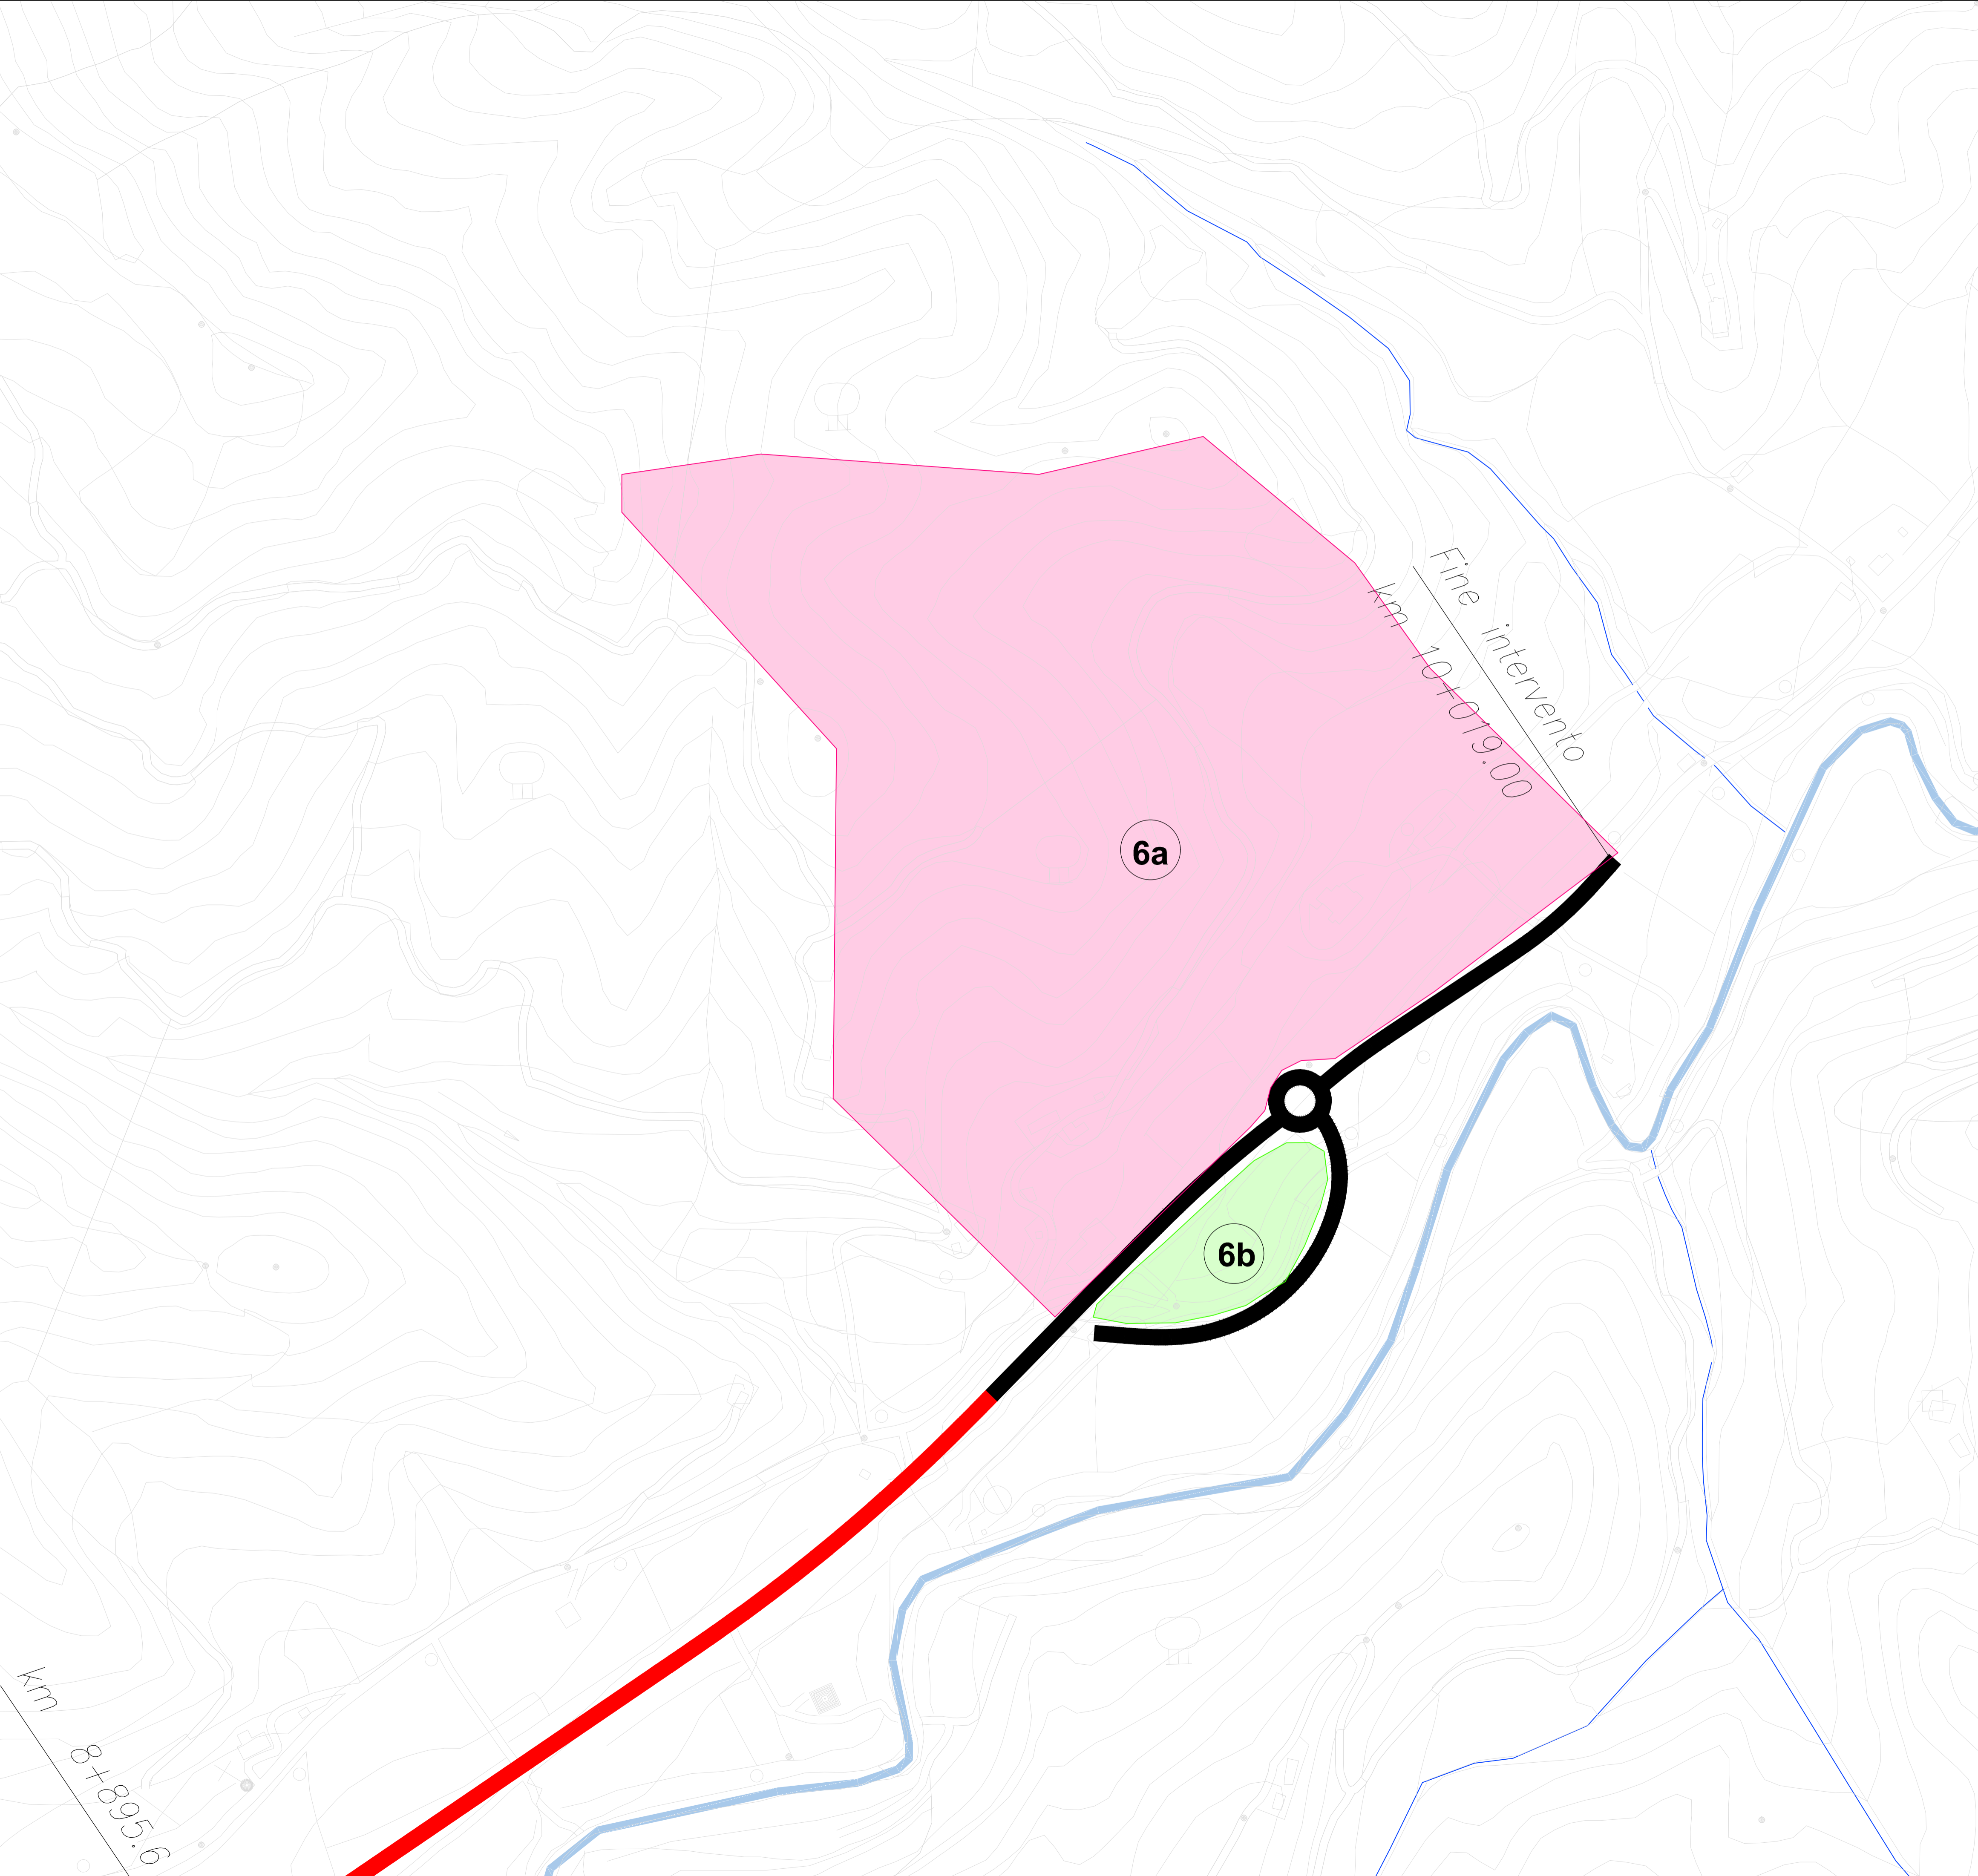


BACINO 6a					
A	L	Hmax	Hmedia	Hmin	Pendenza Bacino
Km <sup>2</sup>	Km	m.s.l.m	m.s.l.m	m.s.l.m	%
0.187361	0.49	659.56	528.0	461.21	40.7

BACINO 6b					
A	L	Hmax	Hmedia	Hmin	Pendenza Bacino
Km <sup>2</sup>	Km	m.s.l.m	m.s.l.m	m.s.l.m	%
0.008703	0.083	471.17	468.4	464.11	8.5

LEGENDA	
	LINEA DI PROGETTO
	RETICOLO IDROGRAFICO

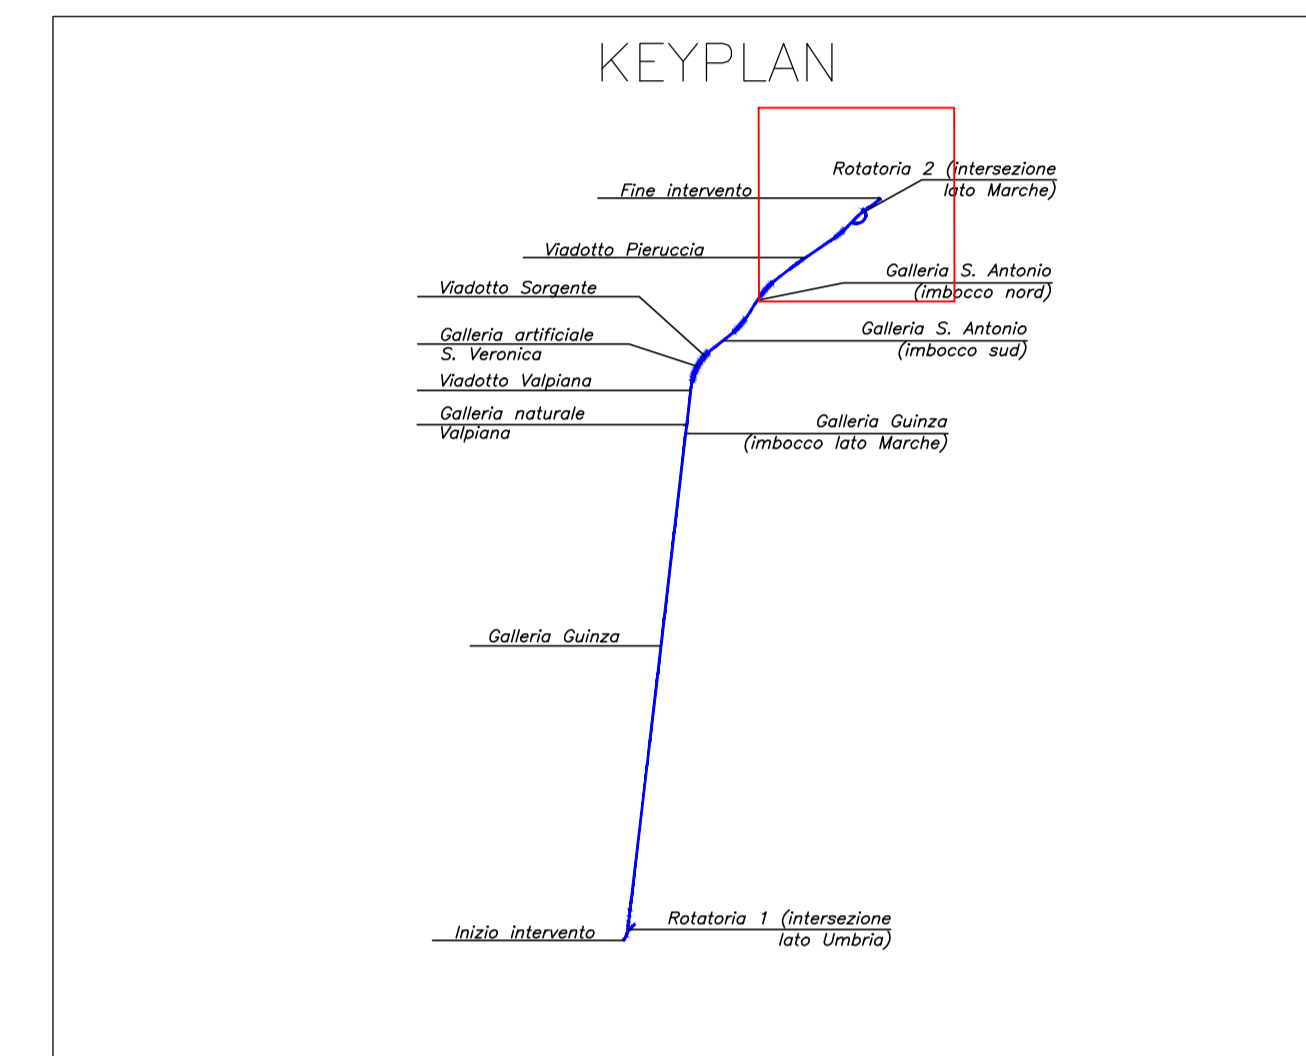

 **GRUPPO FS ITALIANE** Direzione Progettazione e Realizzazione Lavori

ITINERARIO INTERNAZIONALE E78 S.G.C. GROSSETO – FANO  
 Tratto Selci Lama (E45) – S. Stefano di Gaifa  
 Adeguamento a 2 corsie della Galleria della Guinza (lotto 2)  
 e del tratto Guinza – Mercatello Ovest (lotto 3)  
 1° stralcio

PROGETTO DEFINITIVO cod. AN58

PROGETTAZIONE: ANAS - DIREZIONE PROGETTAZIONE E REALIZZAZIONE LAVORI

PROGETTISTI: <i>Ing. VINCENZO MARZI</i> <i>Ordine Ingegneri di Bari n. 3594</i>	
IL GEOLOGO <i>Geol. FRANCESCO MATALONI</i> <i>Ordine Geologi del Lazio n. 725</i>	
IL RESPONSABILE DEL S.I.A. <i>Arch. GIOVANNI MAGARO*</i> <i>Ordine Architetti di Roma n. 16183</i>	
COORDINATORE PER LA SICUREZZA IN FASE DI PROGETTAZIONE <i>Geom. FABIO QUONDAM</i>	
VISTO: IL RESP. DEL PROCEDIMENTO <i>Dott. ing. ACHILLE DEVOTOFRANCESCHI</i>	
PROTOCOLLO	DATA:

**Idrologia e Idraulica**  
**Corografia dei bacini e delle interferenze con reticolo idrografico 4/4**

CODICE PROGETTO		NOME FILE		REVISIONE	
PROGETTO	LIV. PROG. N. PROG.	T00-ID-00-IDR-CO04_B.dwg			
<b>L0702M</b>	<b>D 1801</b>	<b>CODICE ELAB. T00ID00IDR0004</b>		<b>B</b>	1:2000
D					
C					
B	AGGIORNAMENTO		Luglio 2019		
A	EMISSIONE		Giugno 2018		
REV.	DESCRIZIONE	DATA	REDATTO	VERIFICATO	APPROVATO