



| | | | | | | | | | | | |
|----------------------------|---|--|--|--|--|--|--|--|--|--|--|
| Quote Alimetriche Pazzetto | 0,00 - 0,00 - 0,00 - 0,00 - 0,00 - 0,00 - 0,00 - 0,00 - 0,00 - 0,00 - 0,00 - 0,00 | | | | | | | | | | |
| Progressiva Pazzetto | 0+00 - 0+05 - 0+10 - 0+15 - 0+20 - 0+25 - 0+30 - 0+35 - 0+40 - 0+45 - 0+50 - 0+55 | | | | | | | | | | |
| Codice Pazzetto | P1 - P2 - P3 - P4 - P5 - P6 - P7 - P8 - P9 - P10 - P11 - P12 | | | | | | | | | | |
| Altezza Pazzetto | 1,3 - 1,3 - 1,3 - 1,3 - 1,3 - 1,3 - 1,3 - 1,3 - 1,3 - 1,3 - 1,3 - 1,3 | | | | | | | | | | |
| Ricoprimento | Minimo=0,50 m Massimo=0,81 m | | | | | | | | | | |
| Dati Condotte | Condotte in PVC 400 mm L=14,00 NomeCondotte = (17) Diam. Int. 400mm p=0,80% | | | | | | | | | | |

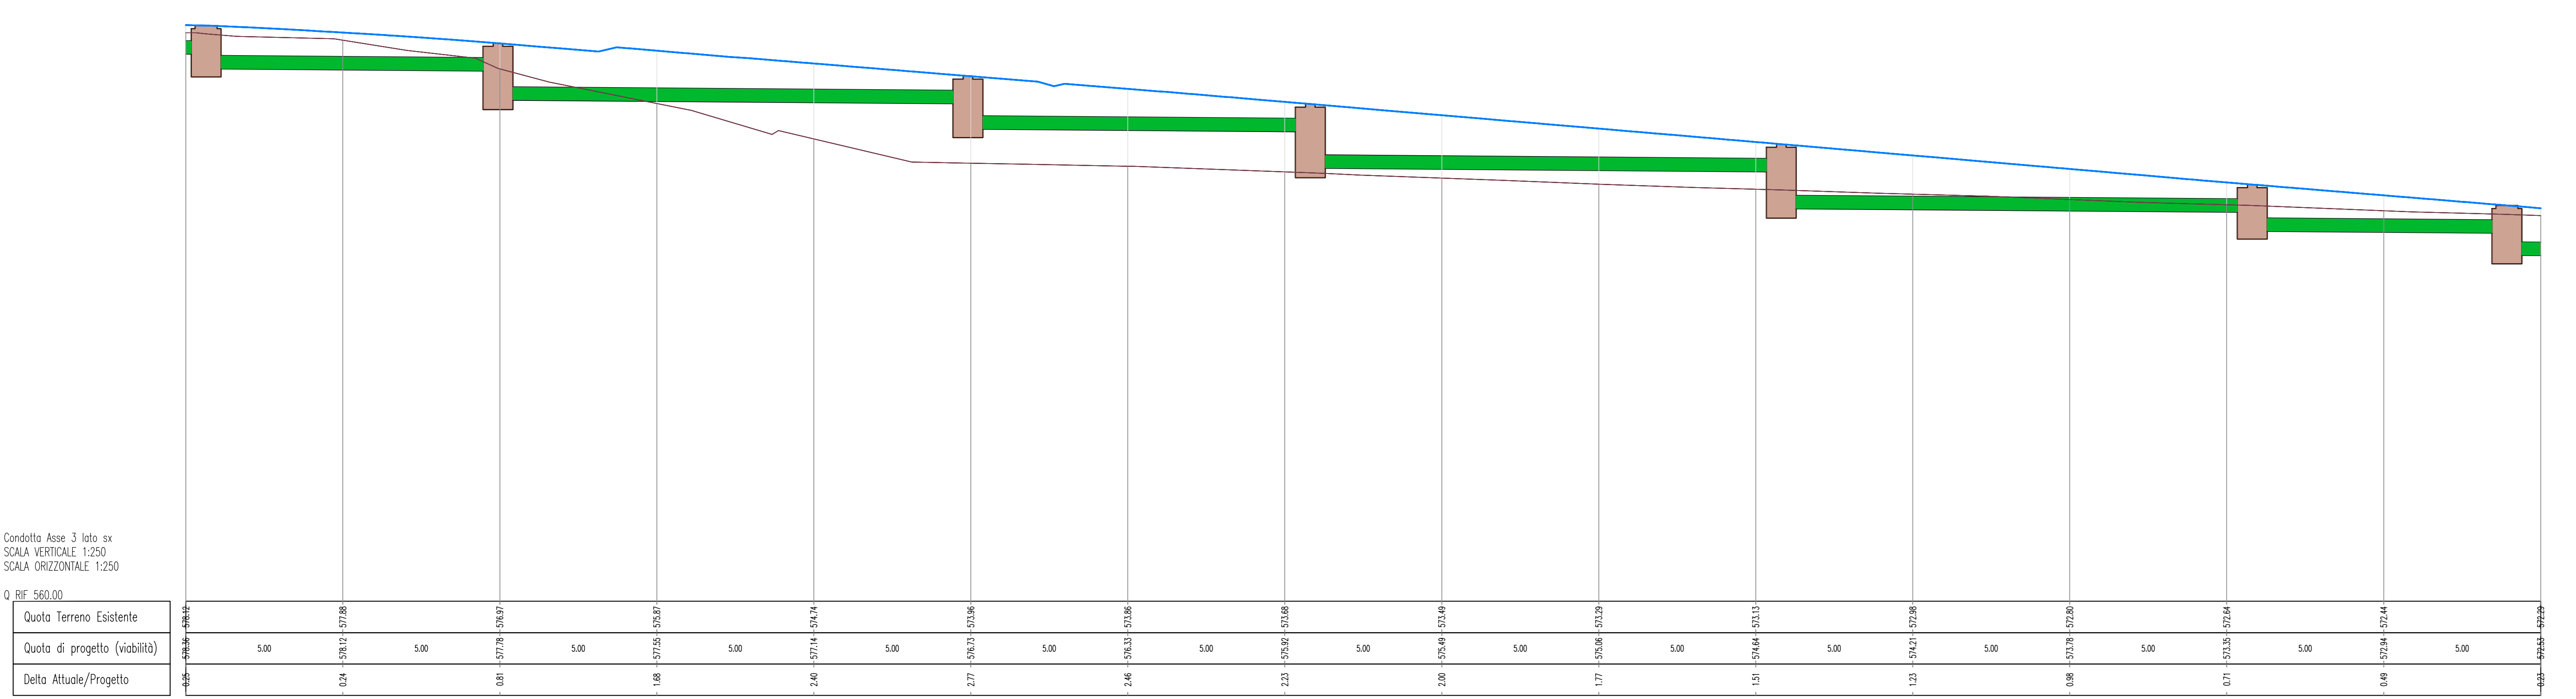

| | | | | | | | | | | | |
|----------------------------|---|--|--|--|--|--|--|--|--|--|--|
| Quote Alimetriche Pazzetto | 0,00 - 0,00 - 0,00 - 0,00 - 0,00 - 0,00 - 0,00 - 0,00 - 0,00 - 0,00 - 0,00 - 0,00 | | | | | | | | | | |
| Progressiva Pazzetto | 0+00 - 0+05 - 0+10 - 0+15 - 0+20 - 0+25 - 0+30 - 0+35 - 0+40 - 0+45 - 0+50 - 0+55 | | | | | | | | | | |
| Codice Pazzetto | P1 - P2 - P3 - P4 - P5 - P6 - P7 - P8 - P9 - P10 - P11 - P12 | | | | | | | | | | |
| Altezza Pazzetto | 1,7 - 1,7 - 1,7 - 1,7 - 1,7 - 1,7 - 1,7 - 1,7 - 1,7 - 1,7 - 1,7 - 1,7 | | | | | | | | | | |
| Ricoprimento | Minimo=0,50 m Massimo=1,14 m | | | | | | | | | | |
| Dati Condotte | Condotte in PVC 400 mm L=14,00 NomeCondotte = (23) Diam. Int. 400mm p=0,80% | | | | | | | | | | |

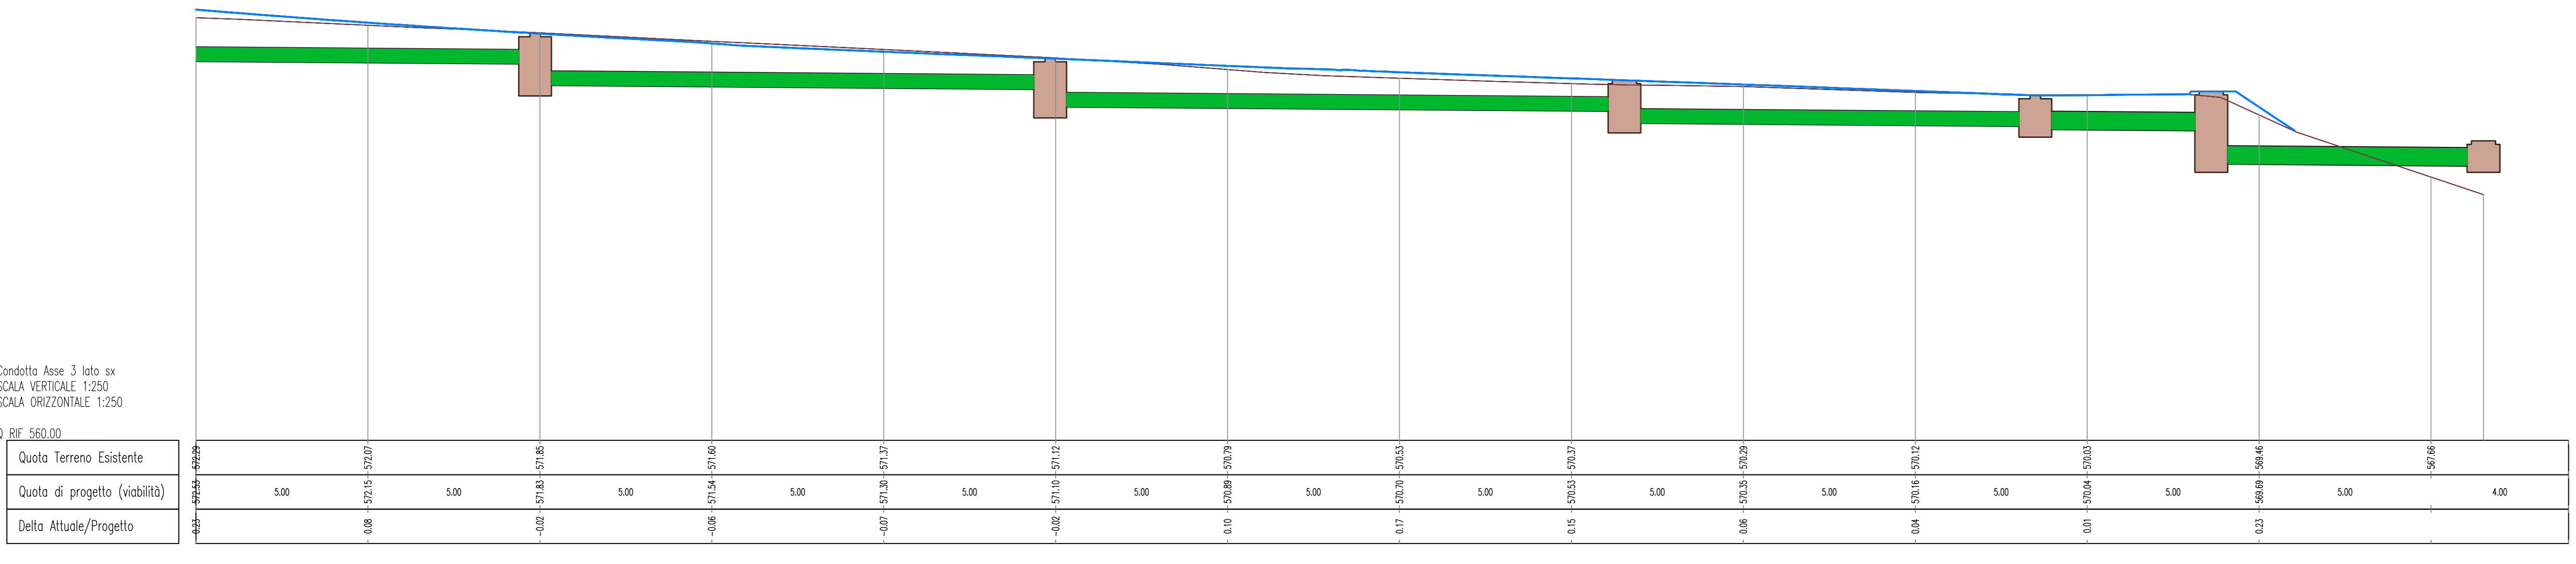

Direzione Progettazione e Realizzazione Lavori

ITINERARIO INTERNAZIONALE E78 S.G.C. GROSSETO – FANO
Tratto Selci Lama (E45) – S. Stefano di Gaiba
Adeguamento a 2 corsie della Galleria della Guinza (lotto 2)
e del tratto Guinza – Mercatello Ovest (lotto 3)
1° stralcio

PROGETTO DEFINITIVO cod. AN58

PROGETTAZIONE: ANAS - DIREZIONE PROGETTAZIONE E REALIZZAZIONE LAVORI

PROGETTISTI:
 Ing. IRONCINO MARZI
 Office Ingegneri di Bari n. 3394

IL GEOLOGO
 Geol. FRANCESCO MARZINI
 Office Ingegneri di Bari n. 725

IL RESPONSABILE DEL S.I.A.
 Arch. GIOVANNI MARZANI
 Office Ingegneri di Bari n. 16181

COORDINATORE PER LA SICUREZZA IN FASE DI PROGETTAZIONE
 Geom. FABIO GUENDAM

VISTO: IL RESP. DEL PROCEDIMENTO
 Dott. Ing. ACHILLE DEVIORANCOSSO

PROTOCOLLO DATA:

IDROLOGIA ED IDRAULICA
Profili delle condotte di drenaggio lato Umbria - Tav. 2/6

| | | | | | |
|-----------------|------------|----------|--------------------------|-----------|-------|
| CODICE PROGETTO | LIV. PROJ. | N. PROJ. | NOME FILE | REVISIONE | |
| LOT02M | D | 1801 | T00-ID-00-IDR-PF02_B.dwg | 1 | 1:100 |

| | | | | | |
|------|---------------|------|-------------|------------|-----------|
| D | | | | | |
| C | | | | | |
| B | AGGIORNAMENTO | | Luglio 2018 | | |
| A | EMISSIONE | | Giugno 2018 | | |
| REV. | DESCRIZIONE | DATA | REDATTO | VERIFICATO | APPROVATO |