



Quote Almetriche Pazzetto	0+0+00.00	0+20+00.00	0+40+00.00
Progressiva Pazzetto	0+00	0+20	0+40
Codice Pazzetto	1.11	1.12	1.13
Altezza Pazzetto	2.11	1.72	1.11
Dati Condotta	Condotta in PVC 600 mm L=18.96 NomeCondotta = (S4) Diam. Int. 600mm p=0.85%	Condotta in PVC 600 mm L=9.19 NomeCondotta = (S5) Diam. Int. 600mm p=0.81%	Condotta in PVC 600 mm L=20.04 NomeCondotta = (S4) Diam. Int. 600mm p=0.85%

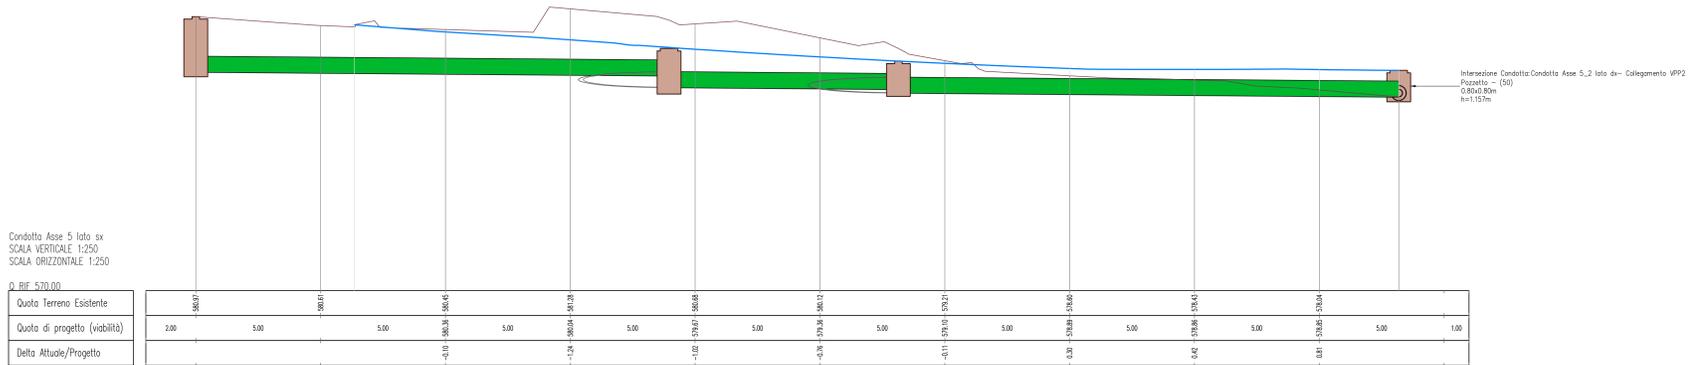

Quote Almetriche Pazzetto	0+0+00.00	0+10+00.00	0+20+00.00	0+30+00.00	0+40+00.00
Progressiva Pazzetto	0+00	0+10	0+20	0+30	0+40
Codice Pazzetto	2.28	2.29	2.30	2.31	2.32
Altezza Pazzetto	2.28	2.27	2.27	2.27	2.28
Dati Condotta	Condotta in PVC 600 mm L=4.46 NomeCondotta = (S7) Diam. Int. 600mm p=0.85%	Condotta in PVC 600 mm L=4.46 NomeCondotta = (S7) (1) Diam. Int. 600mm p=0.22%	Condotta in PVC 600 mm L=3.71 NomeCondotta = (S8) Diam. Int. 600mm p=2.12%	Condotta in PVC 600 mm L=4.15 NomeCondotta = (S8) (1) Diam. Int. 600mm p=2.05%	Condotta in PVC 600 mm L=4.15 NomeCondotta = (S8) (1) Diam. Int. 600mm p=2.05%

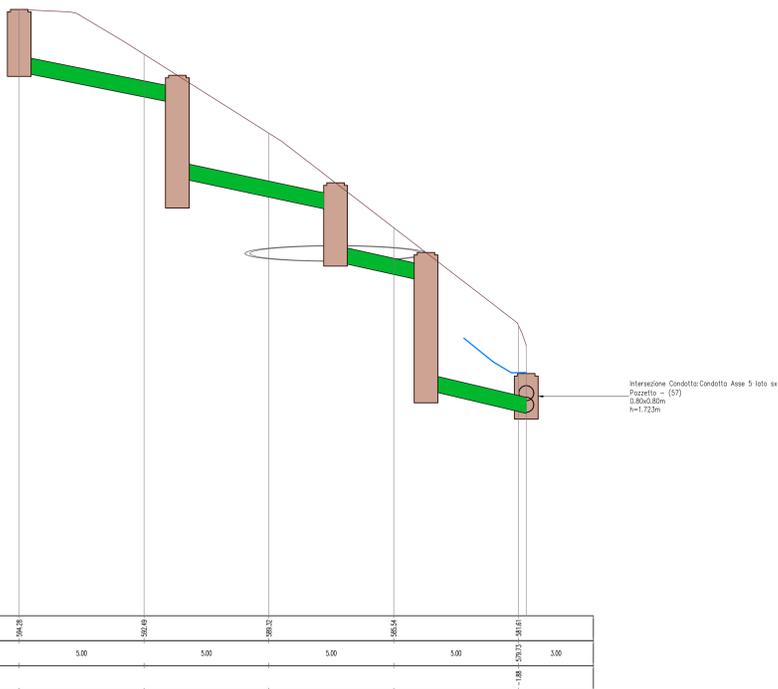



anas
GRUPPO IRI ITALIANE

Direzione Progettazione e Realizzazione Lavori

ITINERARIO INTERNAZIONALE E78 S.G.C. GROSSETO – FANO
Tratto Selci Lama (E45) – S. Stefano di Gaifa
Adeguamento a 2 corsie della Galleria della Guinza (lotto 2)
e del tratto Guinza – Mercatello Ovest (lotto 3)
1° stralcio

PROGETTO DEFINITIVO cod. AN58

PROGETTAZIONE: ANAS - DIREZIONE PROGETTAZIONE E REALIZZAZIONE LAVORI

PROGETTISTI:
 Ing. IRACENZO MARZI
 Ordine Ingegneri di Bari n. 3394

IL GEOLOGO
 Geol. FRANCESCO MARZINI
 Ordine Geologi del Lazio n. 725

IL RESPONSABILE DEL S.I.A.
 Arch. GIOVANNI MARZANI
 Ordine Architetti di Roma n. 16181

COORDINATORE PER LA SICUREZZA IN FASE DI PROGETTAZIONE
 Geom. FABIO GUENDAM

VISTO: IL RESP. DEL PROCEDIMENTO
 Dott. Ing. ACHILLE DE'VITTORIANI

PROTOCOLLO DATA:

IDROLOGIA ED IDRAULICA
Profili delle condotte di drenaggio lato Umbria - Tav. 6/6

CODICE PROGETTO		NOME FILE		REVISIONE	
PROGETTO	LIV. PROG. N. PROG.	T00-ID-00-IDR-PF06_B.dwg			
0702M	D 1801	CODICE ELAB.	00000000000000		1:100
D					
C					
B	AGGIORNAMENTO		Luglio 2019		
A	EMISSIONE		Giugno 2018		
REV.	DESCRIZIONE	DATA	REDATTO	VERIFICATO	APPROVATO