

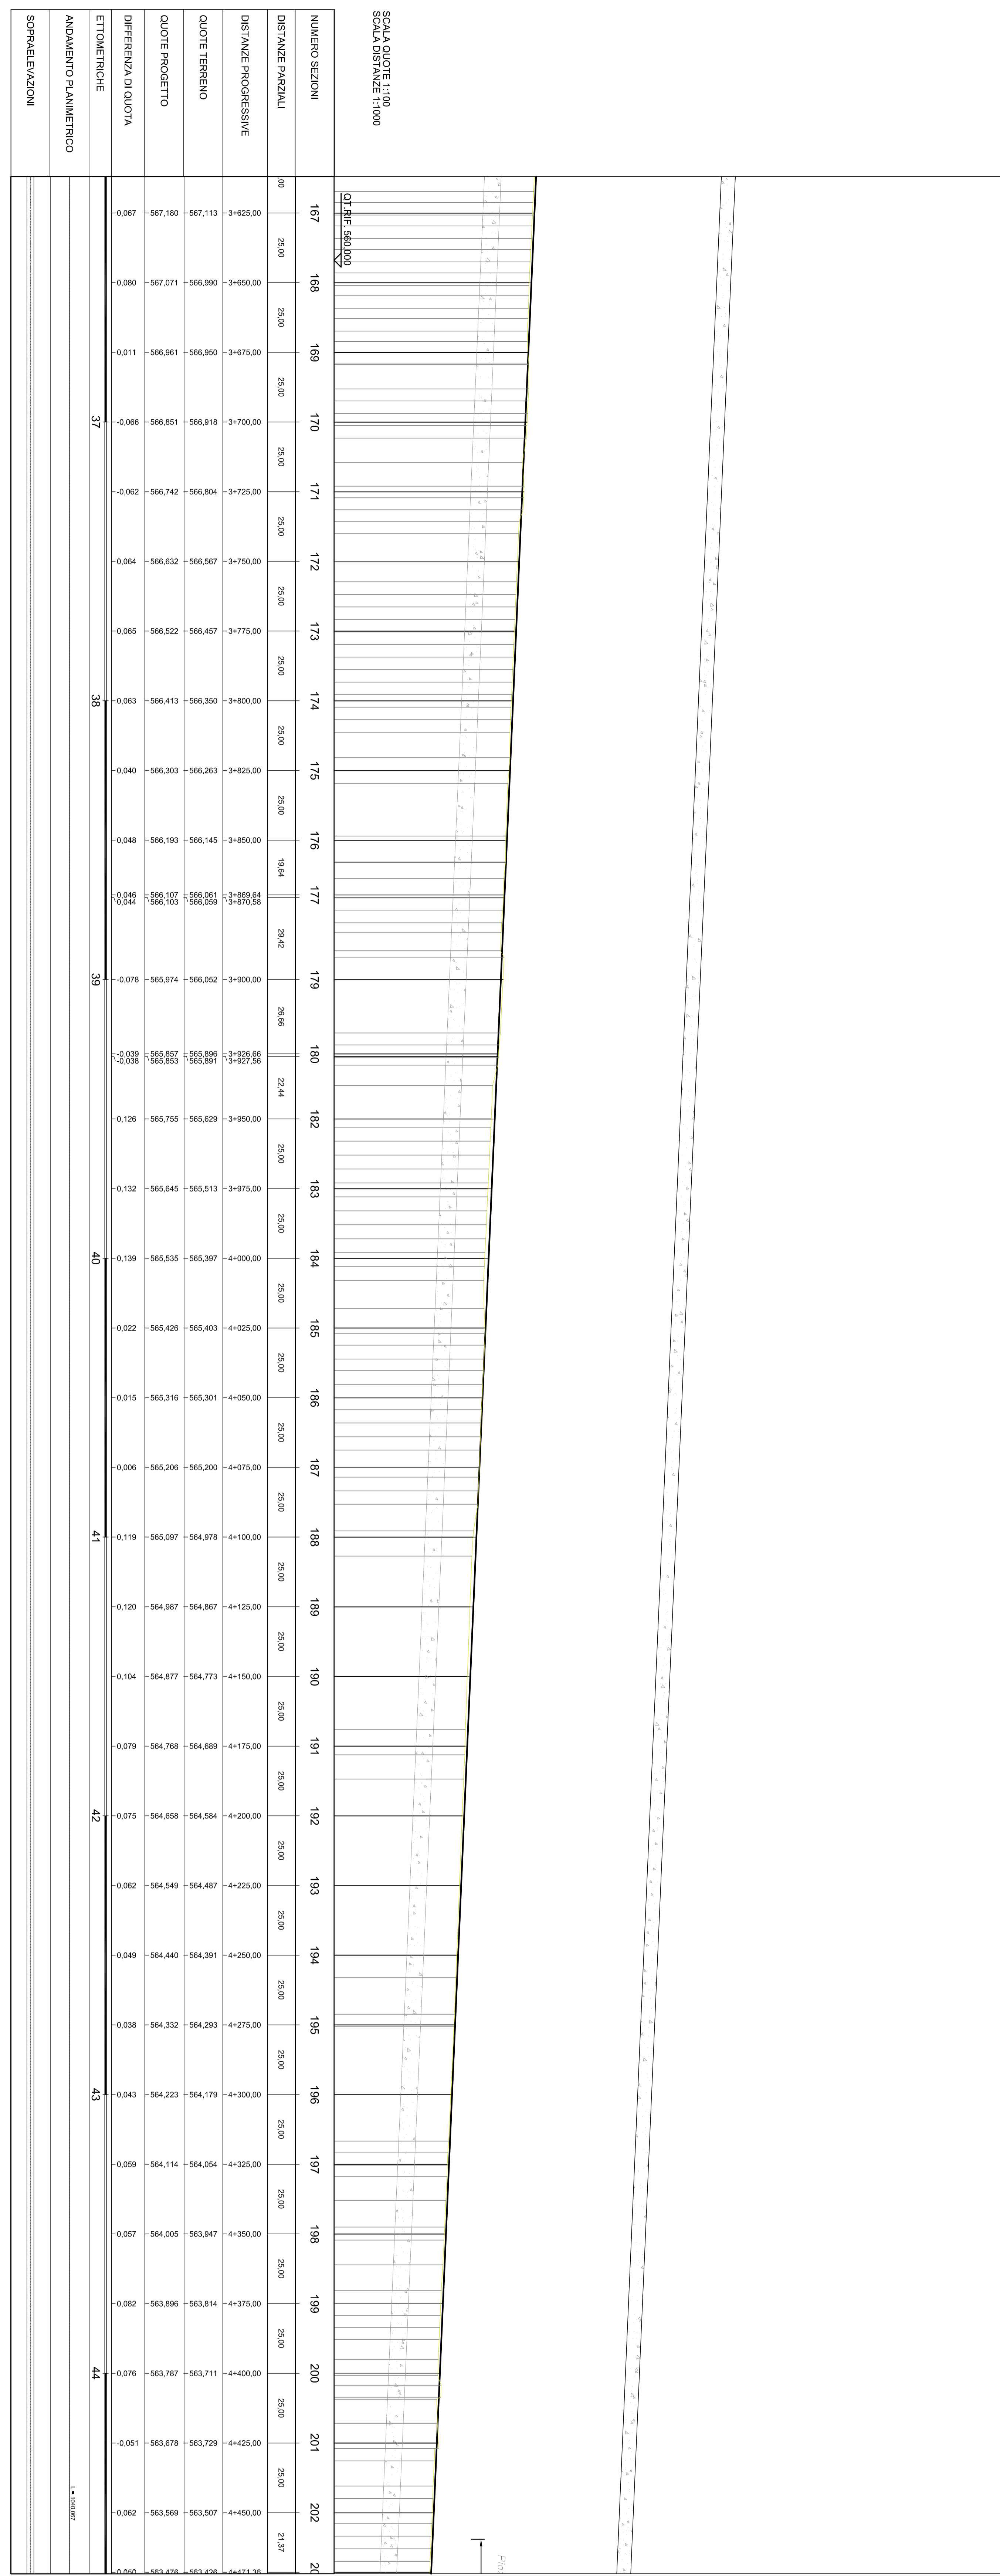


GALLERIA GUINZA
 L. 5043/05

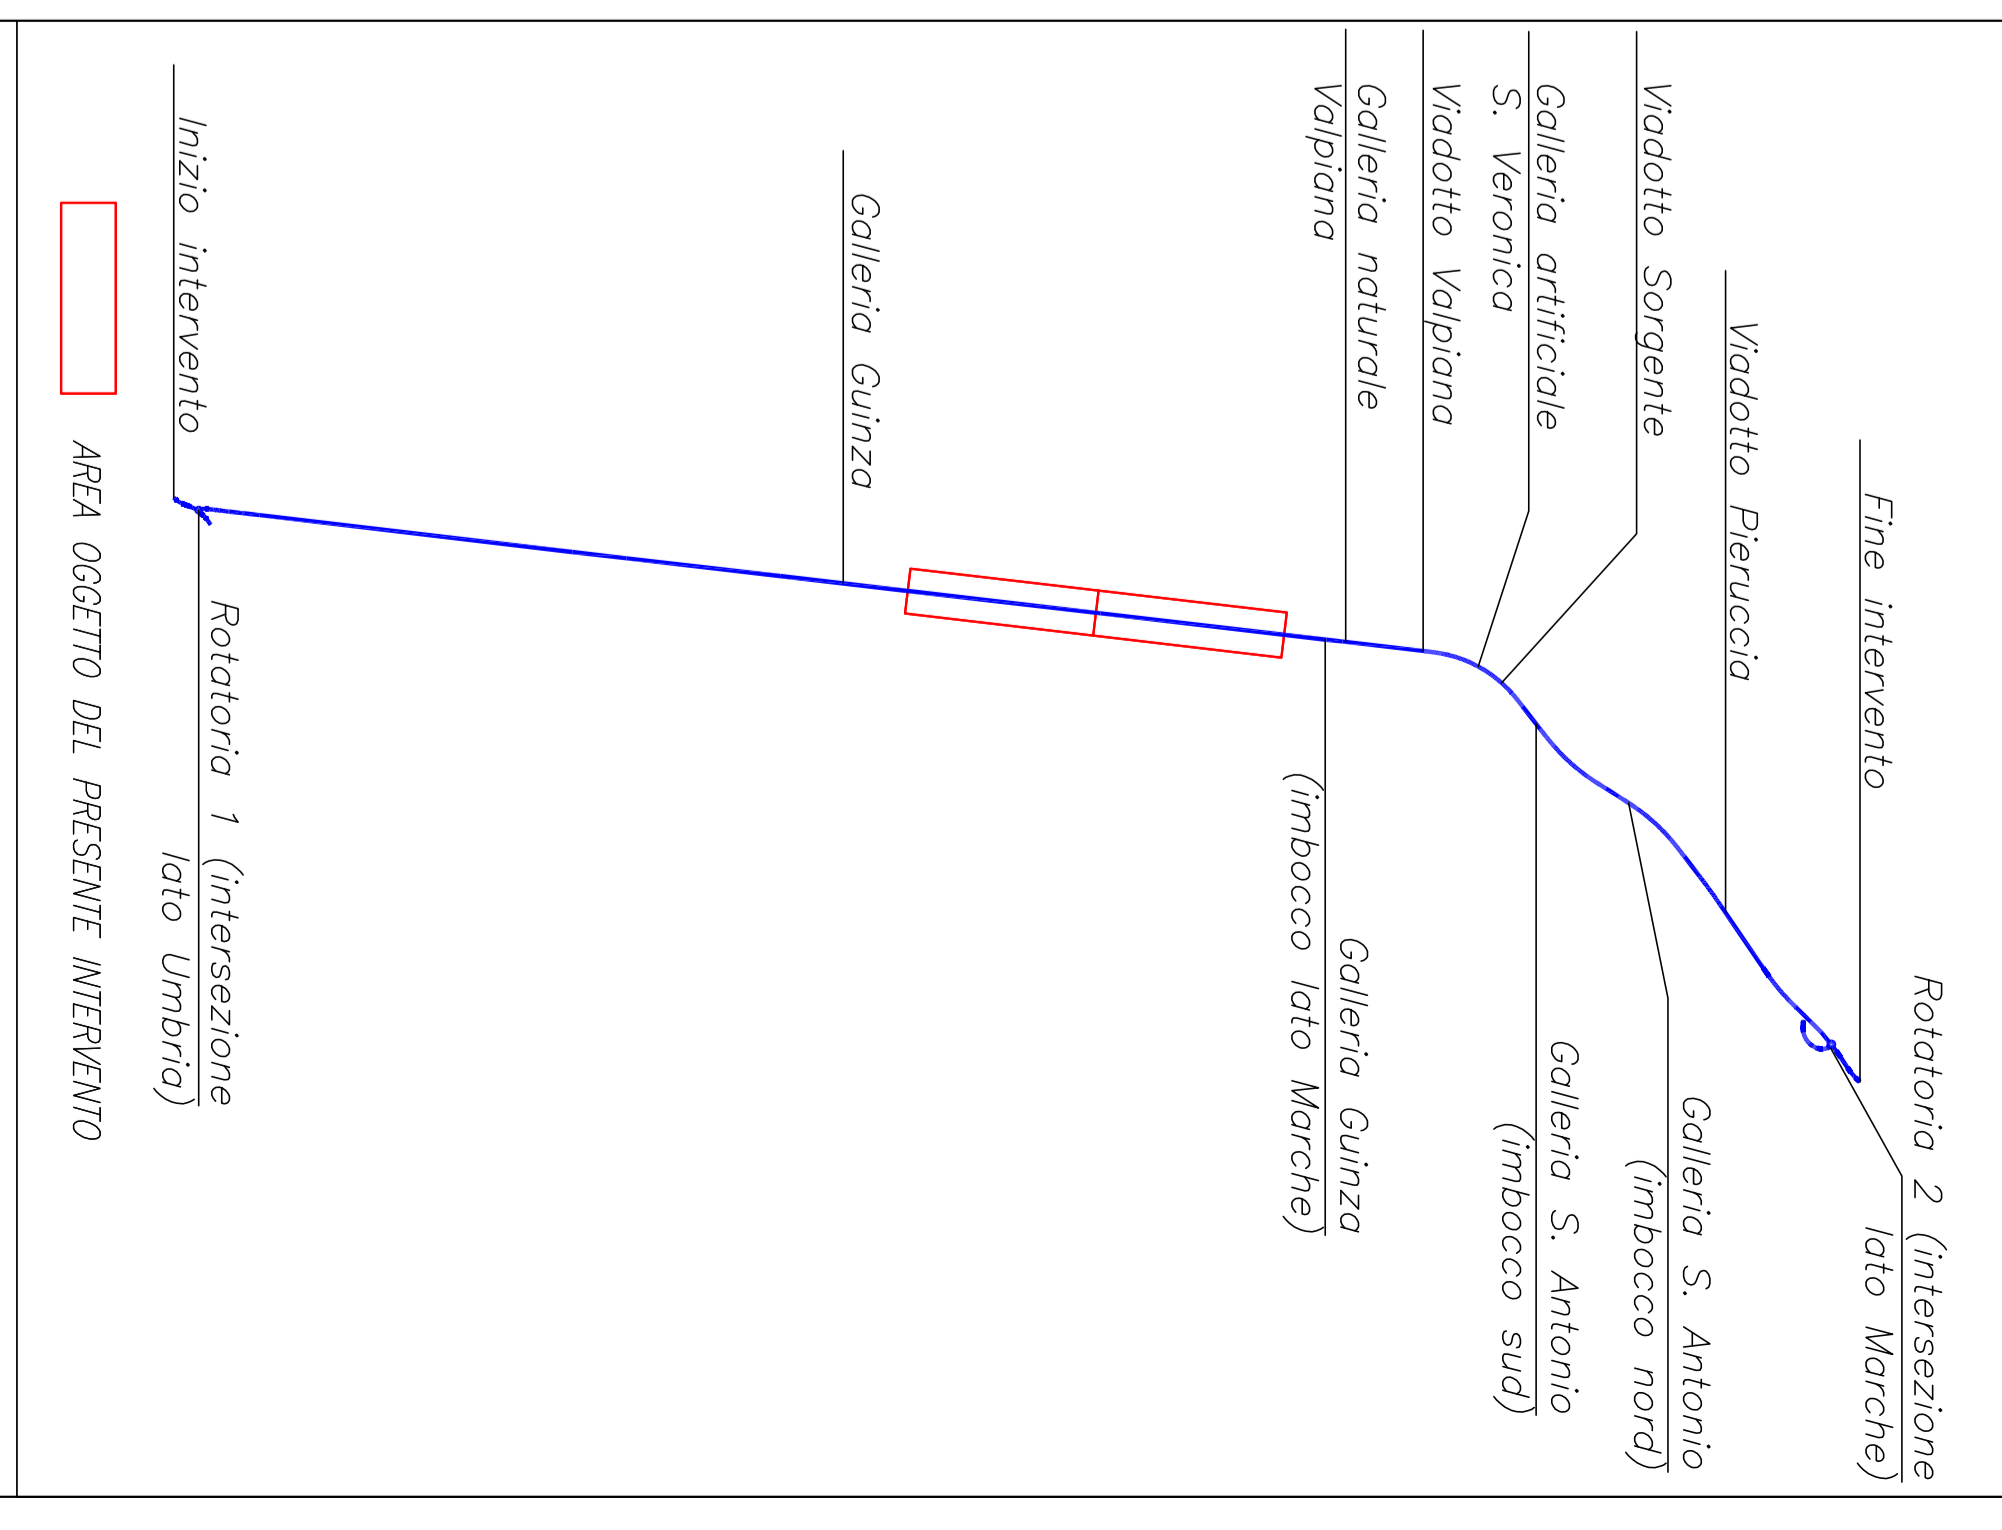

GALLERIA GUINZA
 L. 5043/05

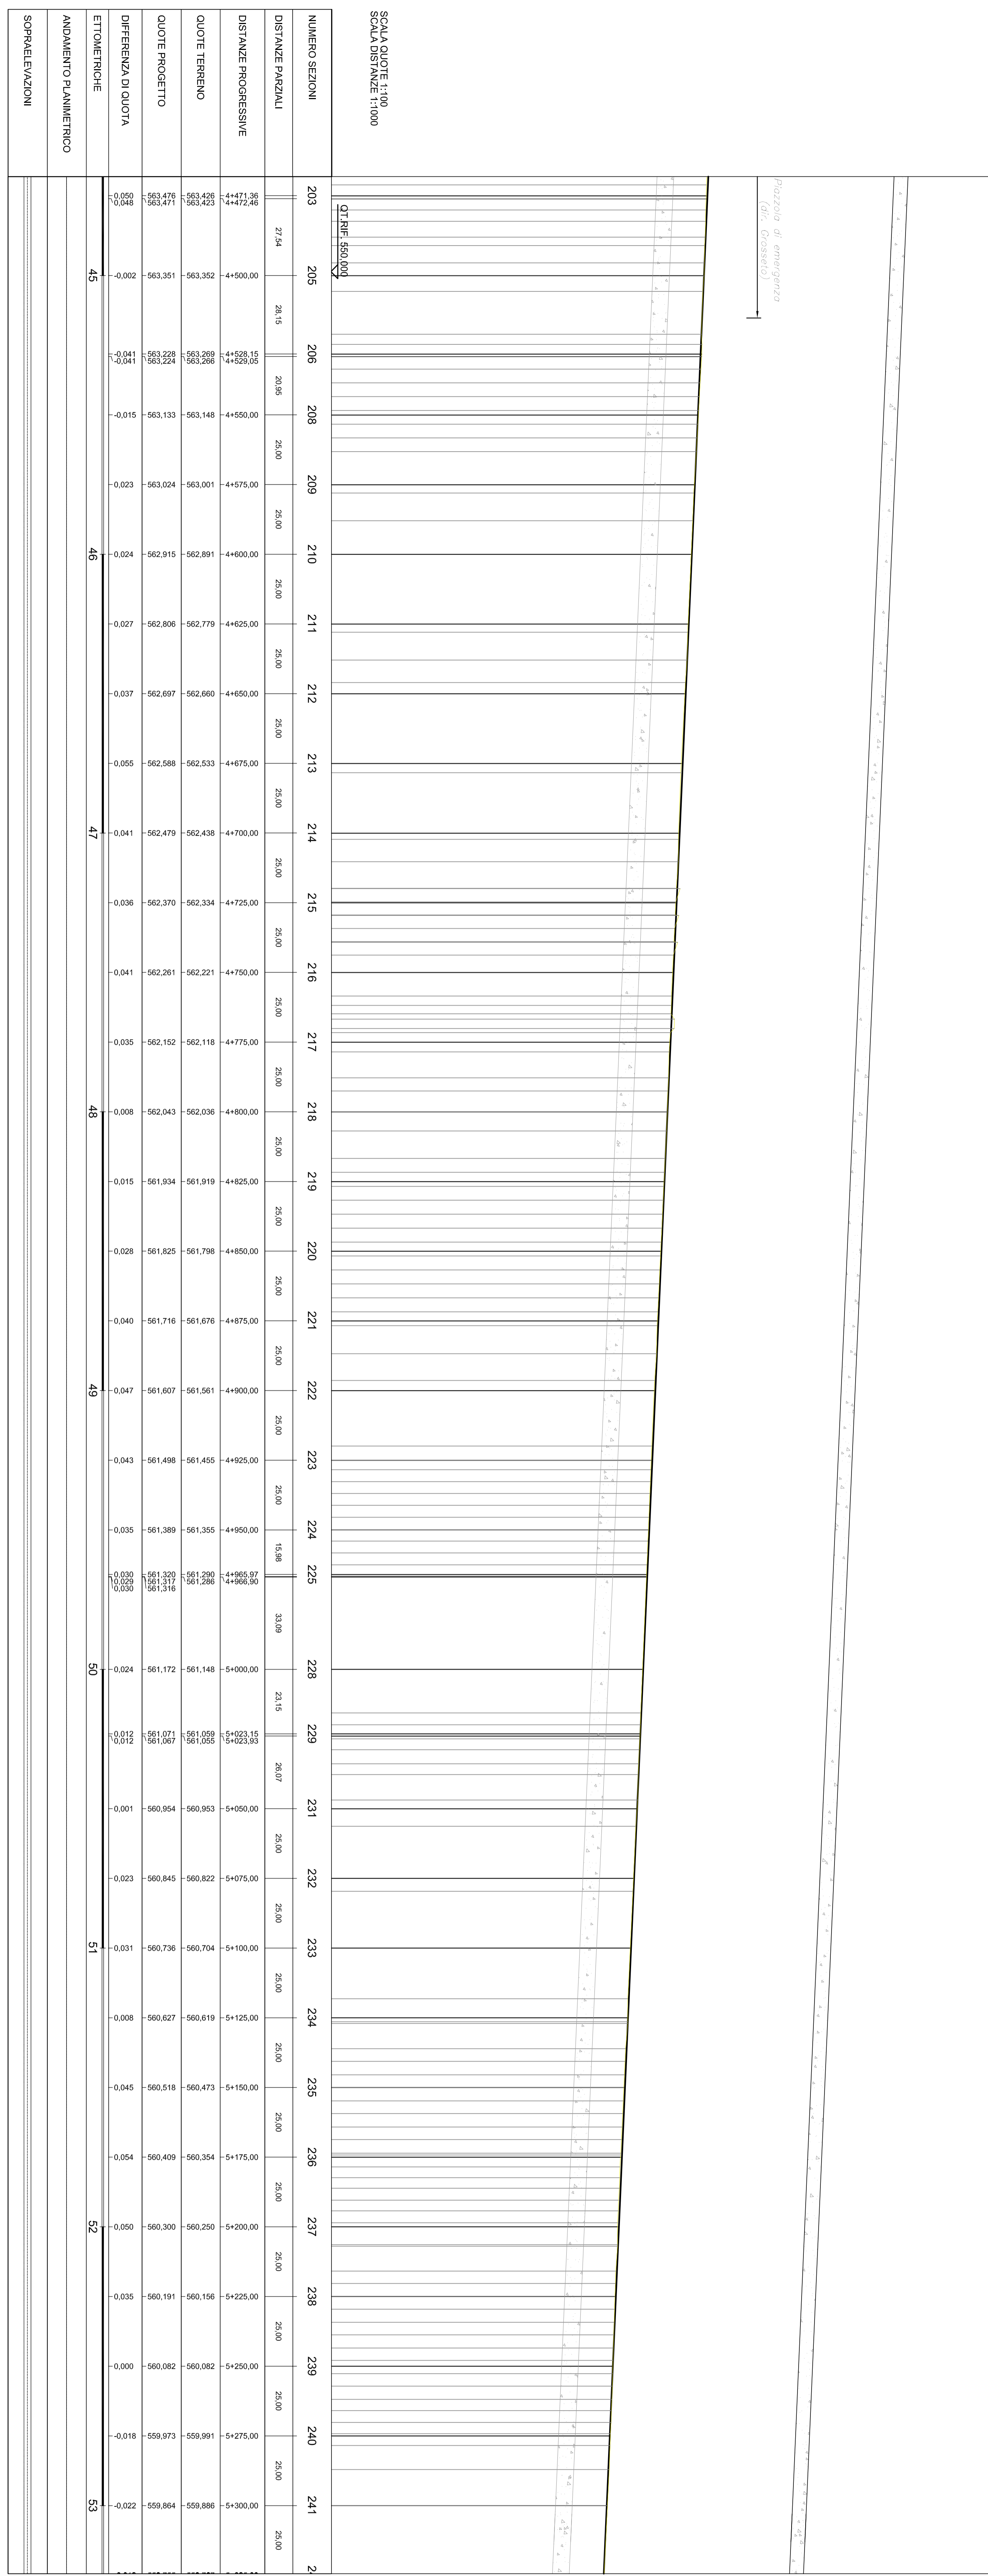

LEGENDA:
 ANODAMENTO DEL TERRENO (DA CARTOGRAFIA)

anas
 Gruppo IRI Italiani
 Direzione Progettazione e Realizzazione Lavori

ITERARIO INTERNAZIONALE E78 S.G.C. GROSSETO - FANO
 Tratto Selci Lomo (E45) - S. Stefano di Gofa
 Adeguamento a 2 corsie della Galleria della Guinza (loto 2)
 e del tratto Guinza - Mercetello Ovest (loto 3)
 1° stralcio

PROGETTO DEFINITIVO con ANS

PROGETTAZIONE: AUSUBO - COORDINATORE PROGETTAZIONE E REALIZZAZIONE LAVORI
 Prof. Ing. Roberto A. Sestini

PROGETTISTI:
 Ing. Roberto A. Sestini
 Ing. Roberto A. Sestini
 Ing. Roberto A. Sestini

PROGETTO STRADALE
 Assi principale
 Profilo longitudinale 5/8

CONFE PROGETTO	NOVE FILE	REVISIONE	SCALA
107/02M	18/01	B	1:8000
107/02M	18/01	B	1:8000

A	EMISSIONE	Settim 2014	
B	ADDETTAMENTO		
C	ADDETTAMENTO		
D	ADDETTAMENTO		