





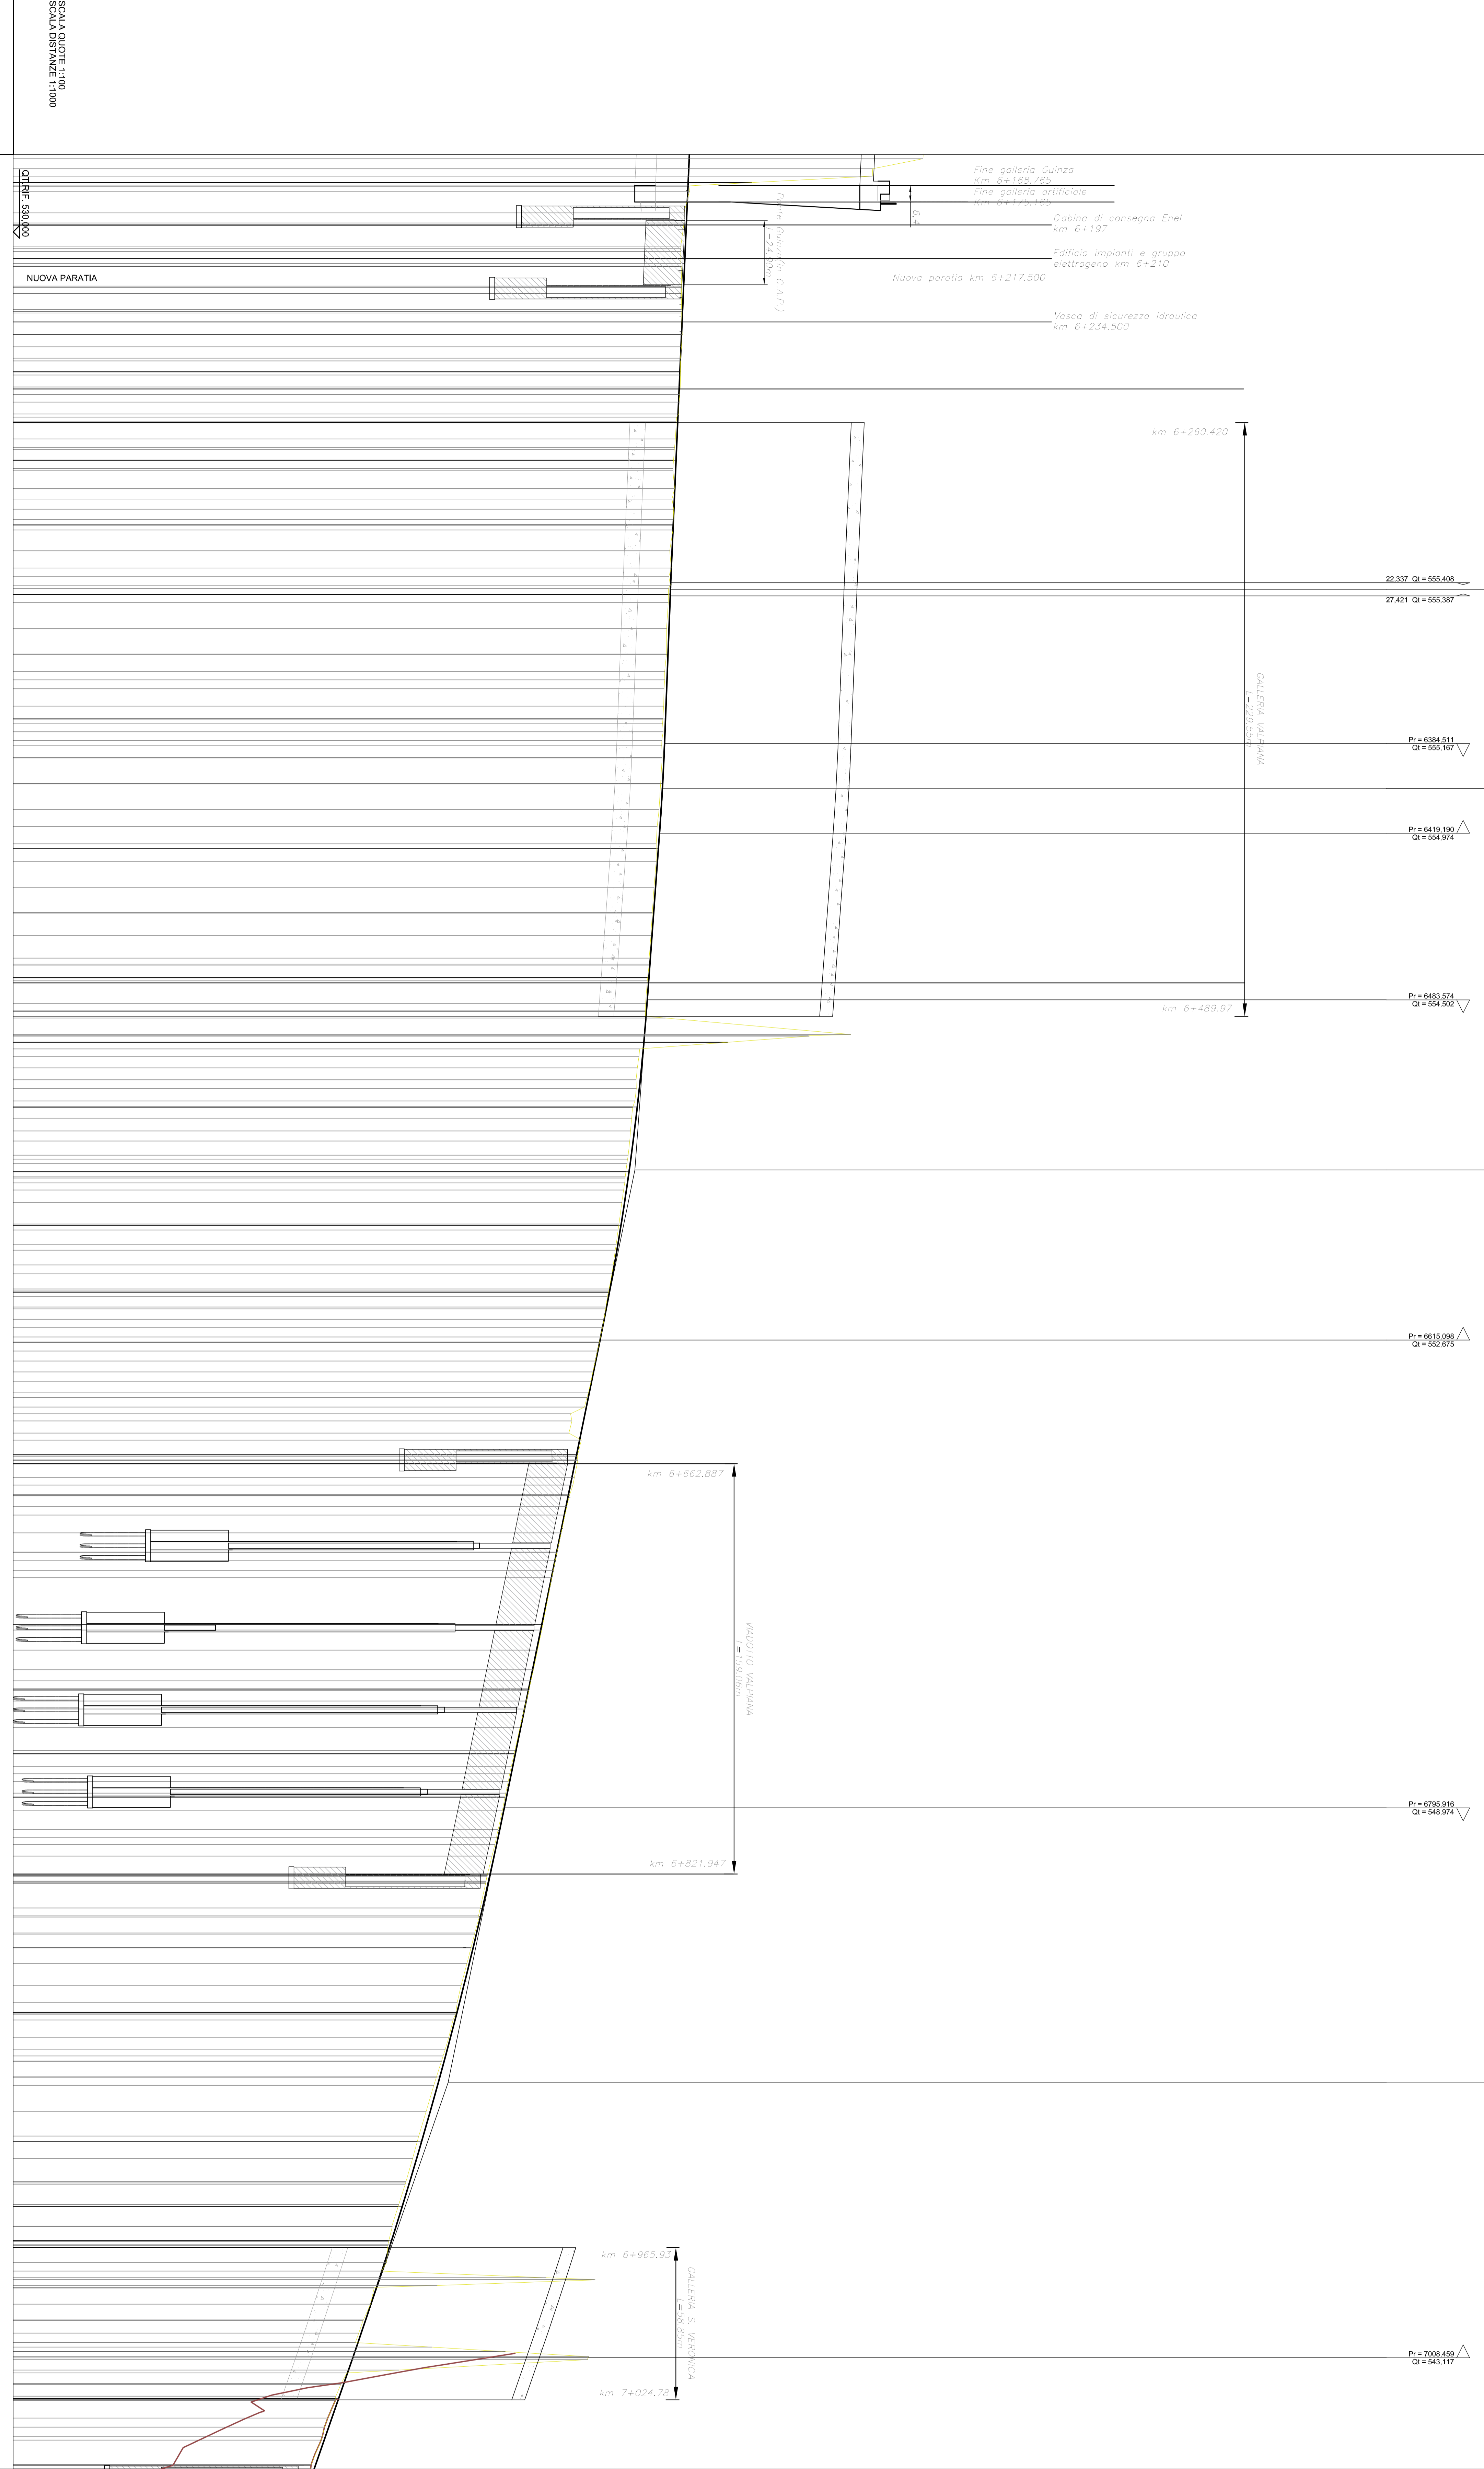

NUMERO SEZIONI	DISTANZA PARZIALI	DISTANZE PROGRESSIVE	QUOTE TERRENO	QUOTE PROGETTO	DIFFERENZA DI QUOTA	ETTOMETRICHE	ANAMMENTO PLANIMETRICO	SOPRAELEVAZIONI

Key-plan
Scala 1: 40000

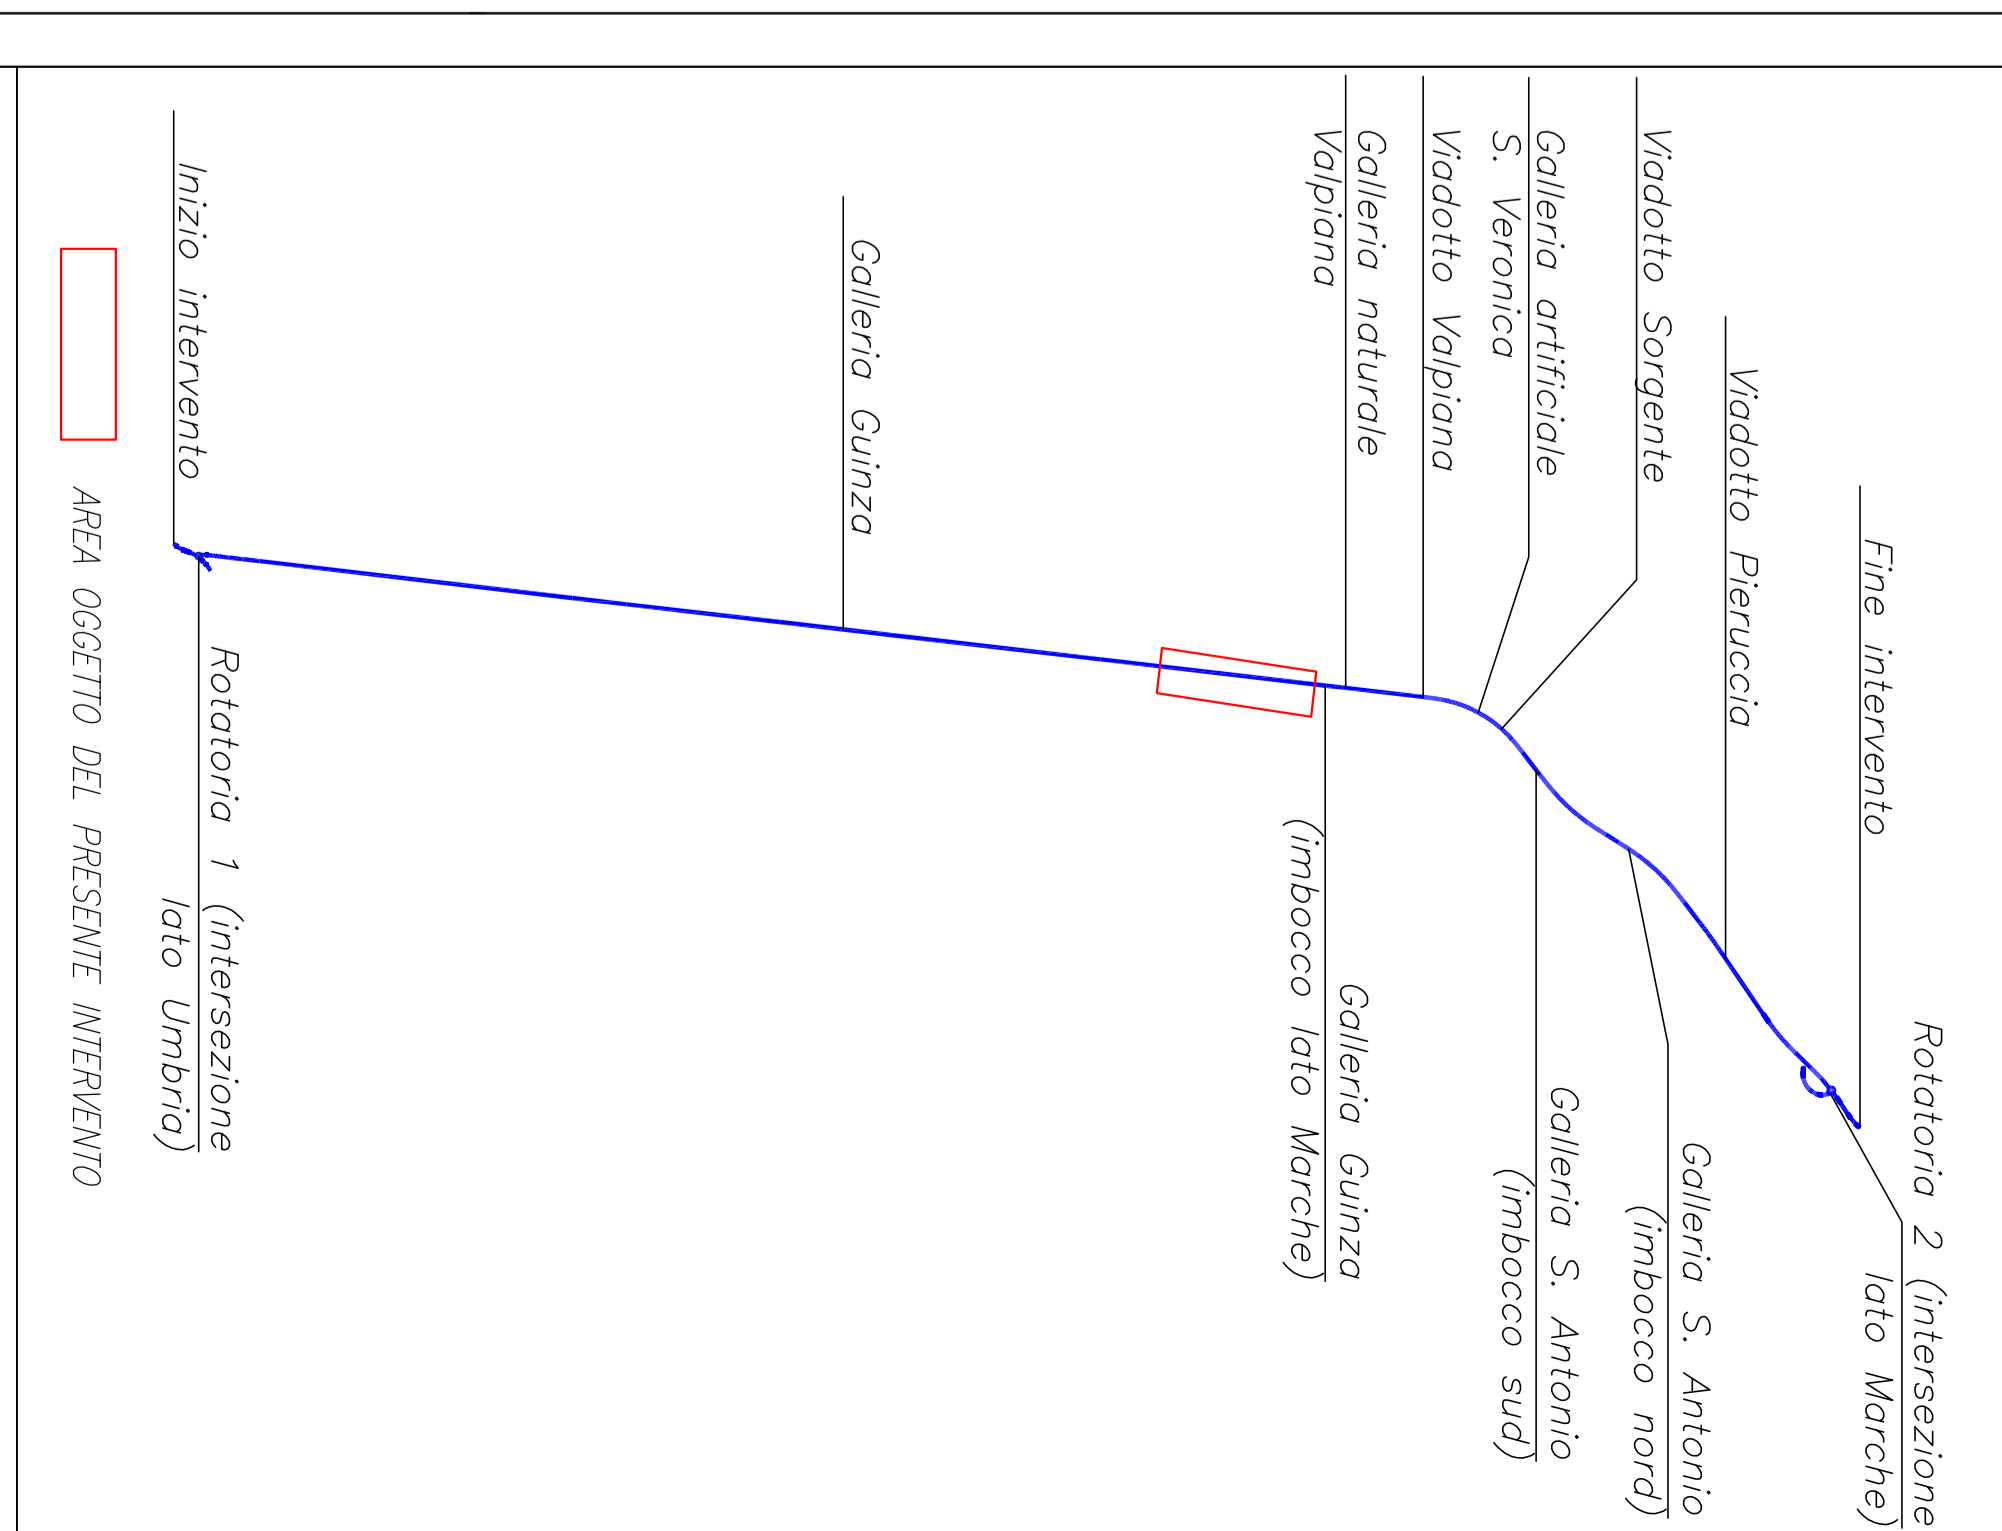

LEGENDA:
ANDAMENTO DEL TERRENO (CA CARTOGRAFICA)

anas
Gruppo IR ITALIANI
Direzione Progettazione e Realizzazione Lavori

ITINERARIO INTERNAZIONALE E78 S.G.C. GROSSETO - FANO
Tratto Selci Lomo (E45) - S. Stefano di Goita
Adeguamento a 2 corsie della Galleria della Guinza (lotto 2) e del tratto Guinza - Mercetello Ovest (lotto 3) 1° stralcio

PROGETTO DEFINITIVO con ANRS

PROGETTAZIONE: AUSUBO - COORDINAMENTO PROGETTAZIONE E REALIZZAZIONE LAVORI
Dati: progetto di lot. n. 344

IL DEDICATO:
Dir. PROGETTO AUSUBO ZVI
Dir. RESPONSABILE DEL S.L.A.
Dir. COORDINAMENTO PROGETTAZIONE E REALIZZAZIONE LAVORI AUSUBO ZVI


PRODOTTO:
DATA

Progetto stradale
Asse Principale - Profilo Longitudinale 5/8

CODICE PROGETTO: TOIPRODOTTRAF05_B
NUMERO: 141_000_1_000



