


**LEGENDA PROGETTO:**  
 - - - - - GALLERIA DIREZIONE MARCHE (opera futura)

**LEGENDA SEGNALETICA ORIZZONTALE:**  
 Strisce longitudinali Art.138-139 del Regolamento

**CONTINUA**  
 —————

**DISCONTINUE**  
 c — — — — — Per separazione dei sensi di marcia e delle corsie di marcia nei tratti con velocità non superiore a 50 Km/h o in galleria  
 f — — — — — Per strisce di margine, per interruzione di linee continue in corrispondenza di accessi laterali o di passi carrabili

**NOTE:**  
 La larghezza delle strisce longitudinali, escluse quelle di margine, è 12 cm per strade extraurbane secondarie e 10 cm per le strade locali.  
 La larghezza minima delle strisce di margine è 15 cm per le strade extraurbane secondarie e 12 cm per le strade locali.  
 Il cunicolo di fuga e relative dotazioni impiantistiche indicate negli elaborati saranno previste negli stralci successivi.

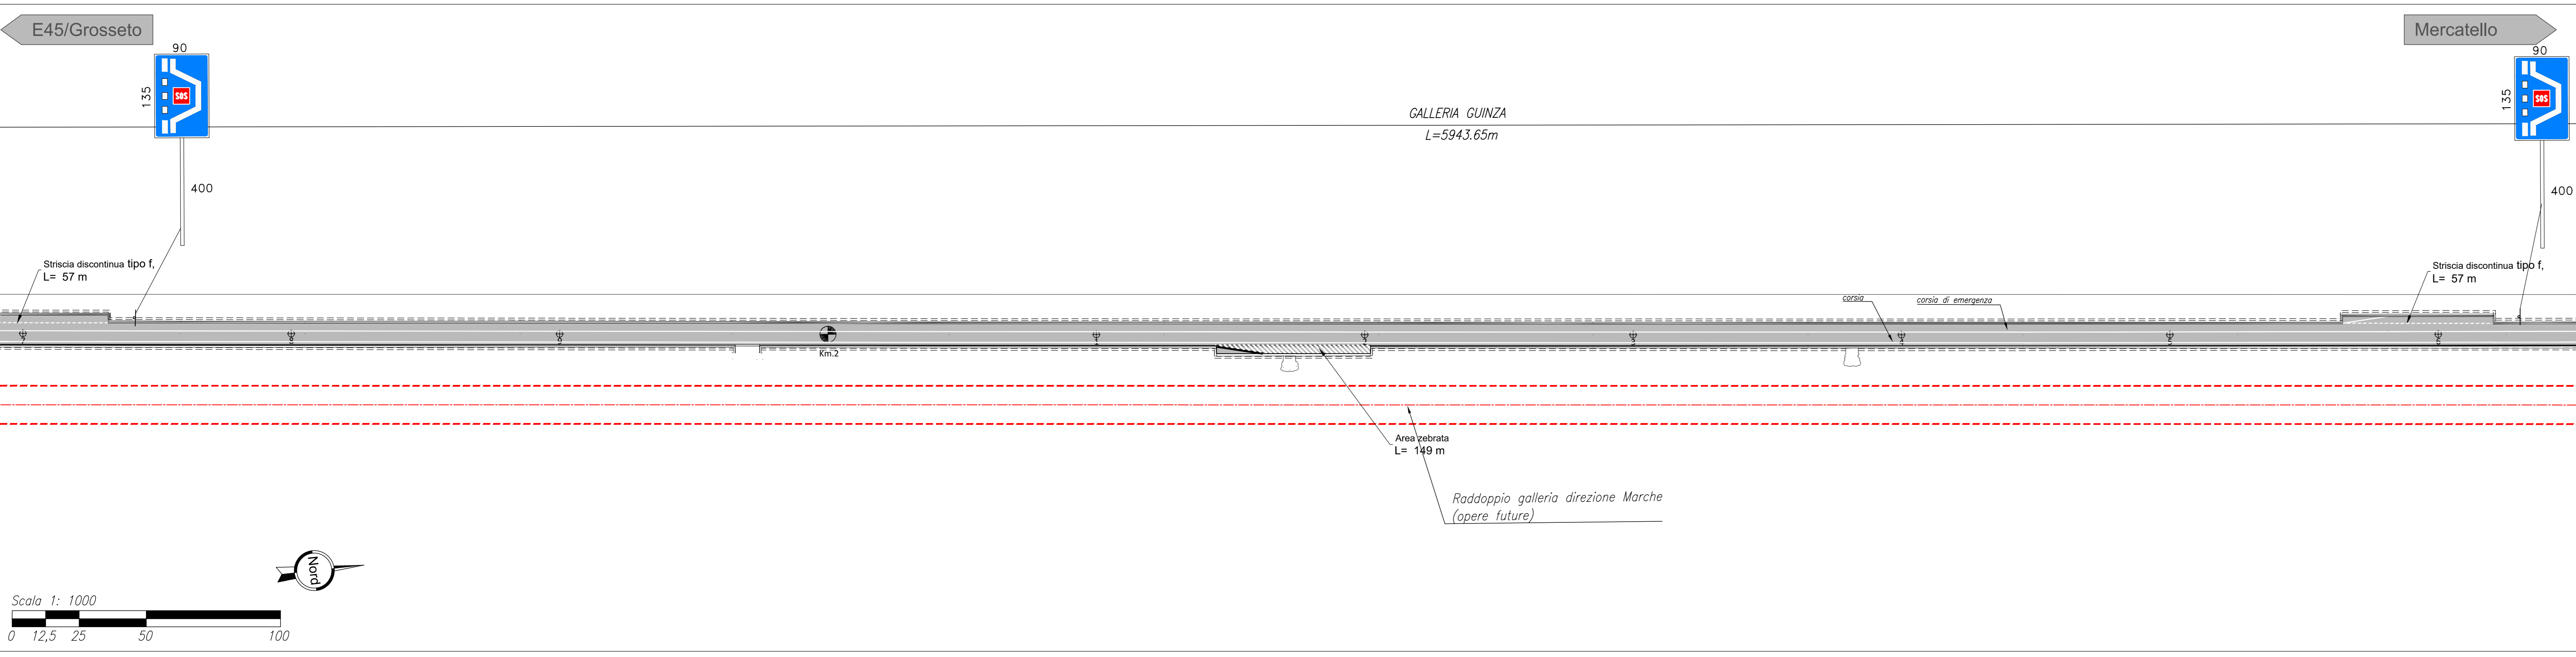

**Sanas**  
 GRUPPO FS ITALIANE  
 Direzione Progettazione e Realizzazione Lavori

**ITINERARIO INTERNAZIONALE E78 S.G.C. GROSSETO – FANO**  
 Tratto Selci Lama (E45) – S. Stefano di Gaifa  
 Adeguamento a 2 corsie della Galleria della Guinza (lotto 2) e del tratto Guinza – Mercatello Ovest (lotto 3)  
 1° stralcio

**PROGETTO DEFINITIVO** cod. AN58

**PROGETTAZIONE: ANAS - DIREZIONE PROGETTAZIONE E REALIZZAZIONE LAVORI**

**PROGETTISTI:**  
 Ing. VINCENTO MARZI  
 Ordine Ingegneri di Bari n. 3504

**IL GEOLOGO**  
 Ing. FRANCESCO AMALONE  
 Ordine Geologi del Lazio n. 725

**IL RESPONSABILE DEL S.I.A.**  
 Arch. GIOVANNI MASCARDI  
 Ordine Architetti di Roma n. 16183

**COORDINATORE PER LA SICUREZZA IN FASE DI PROGETTAZIONE**  
 Geom. FABIO OLIVIANI

**VISTO: IL RESP. DEL PROCEDIMENTO**  
 Dott. Ing. ADRIALE DEVIORANCOSCHI

**PROTOCOLLO** DATA:

**PROGETTO STRADALE**  
 Segnaletica e barriere di sicurezza  
 Planimetria segnaletica Tav 1/4

CODICE PROGETTO	NOME FILE	REVISIONE	SCALA
PROGETTO: L0702M D 1801	TOOPSDOTRAPNO1_B	B	1:1000
D			
C			
B	AGGIORNAMENTO	Luglio 19	
A	EMISSIONE	Giugno 2018	
REV.	DESCRIZIONE	DATA	REDATTO VERIFICATO APPROVATO