

**LEGENDA PROGETTO:**  
 --- GALLERIA DIREZIONE MARCHE (opera futura)

**LEGENDA SEGNALETICA ORIZZONTALE:**  
 Strisce longitudinali Art.138-139 del Regolamento


**CONTINUA**  
 —————

**DISCONTINUE**  
 - - - - -

Per separazione dei sensi di marcia e delle corsie di marcia nei tratti con velocità non superiore a 50 Km/h o in galleria

Per strisce di margine, per interruzione di linee continue in corrispondenza di accessi laterali o di passi carrabili

**NOTE:**  
 La larghezza delle strisce longitudinali, escluse quelle di margine, è 12 cm per strade extraurbane secondarie e 10 cm per le strade locali.  
 La larghezza minima delle strisce di margine è 15 cm per le strade extraurbane secondarie e 12 cm per le strade locali.  
 Il cunucolo di fuga e relative dotazioni impiantistiche indicate negli elaborati saranno previste negli stralci successivi.

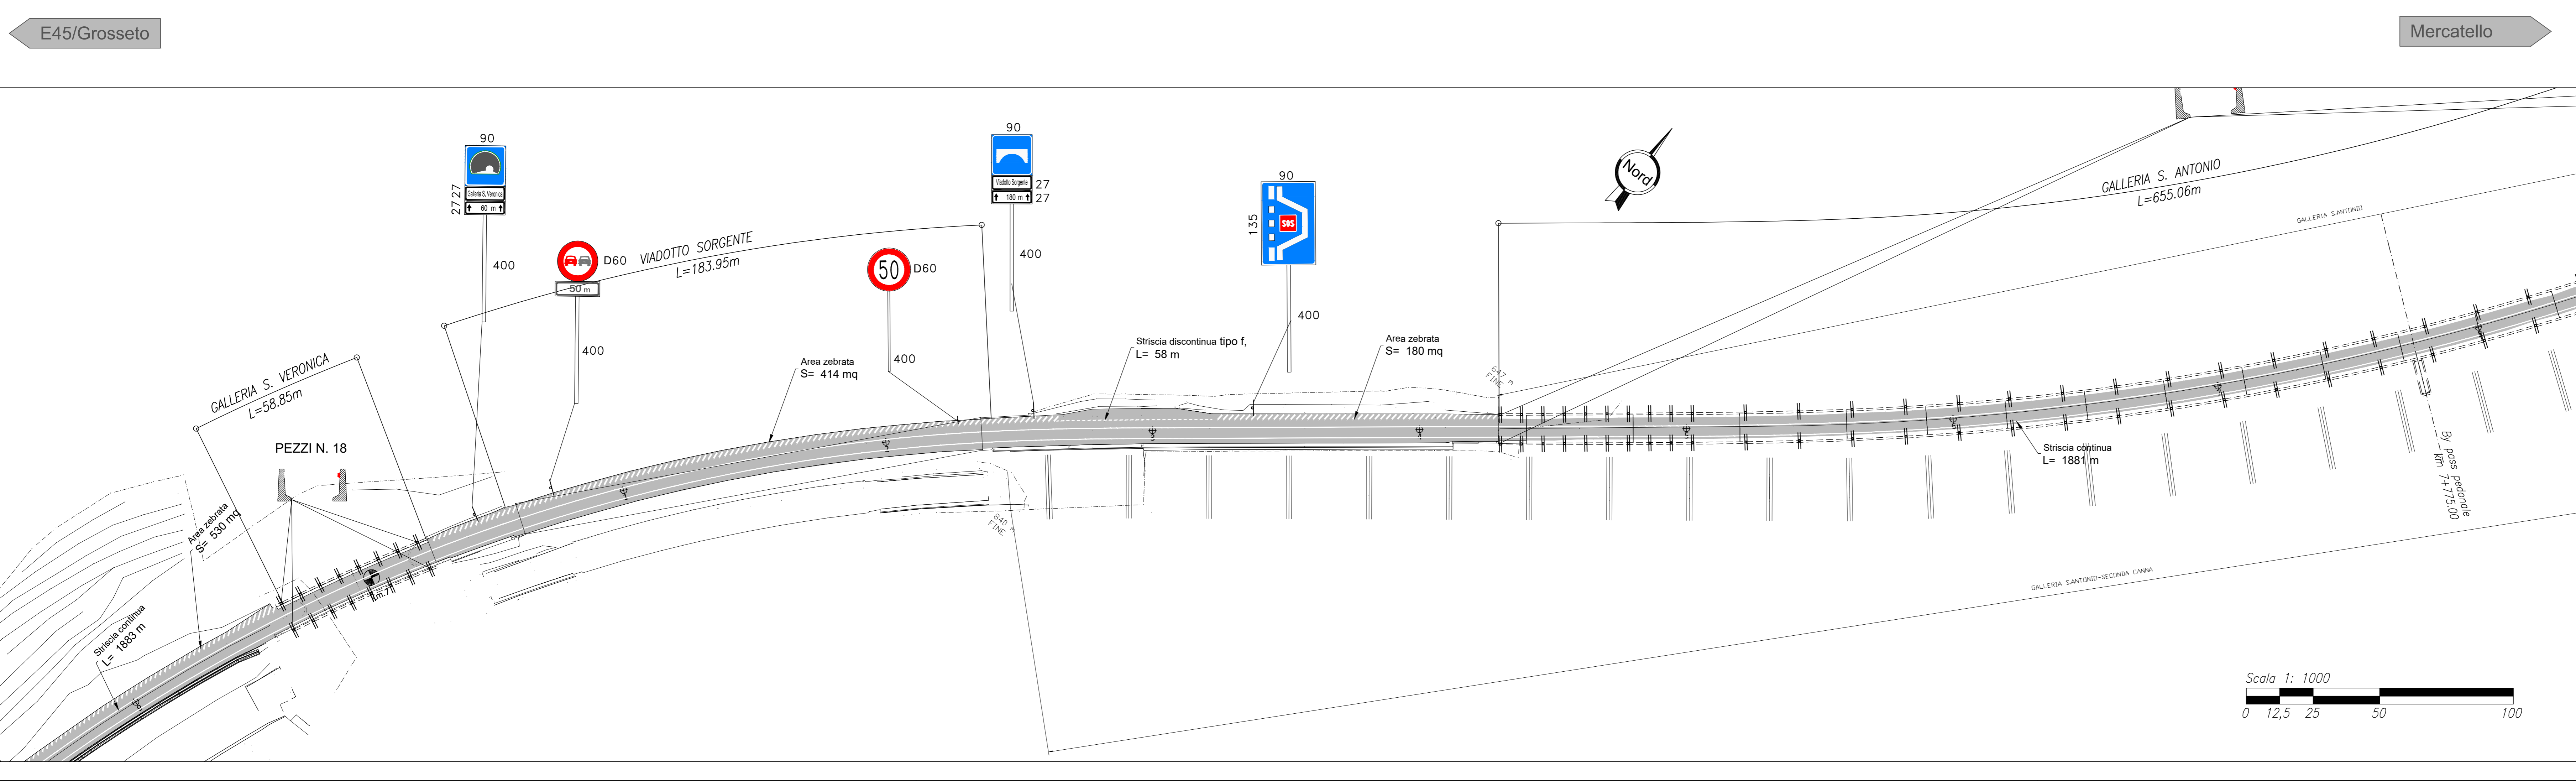

**anas**  
GRUPPO IRI ITALIANE  
 Direzione Progettazione e Realizzazione Lavori

**ITINERARIO INTERNAZIONALE E78 S.G.C. GROSSETO – FANO**  
 Tratto Selci Lama (E45) – S. Stefano di Gaifa  
 Adeguamento a 2 corsie della Galleria della Guinza (lotto 2) e del tratto Guinza – Mercatello Ovest (lotto 3) 1° stralcio

**PROGETTO DEFINITIVO** cod. AN58

**PROGETTISTE:** ANAS - DIREZIONE PROGETTAZIONE E REALIZZAZIONE LAVORI  
 Ing. FRANCESCO MARZI  
 Ordine Ingegneri di Bari n. 3594

**IL GEOLOGO:**  
 Dott. FRANCESCO MARZANO  
 Ordine Geologi del Lazio n. 725

**IL RESPONSABILE DEL S.I.A.:**  
 Arch. GIOVANNI MARZARI  
 Ordine Architetti di Bari n. 16183

**COORDINATORE PER LA SICUREZZA IN FASE DI PROGETTAZIONE:**  
 Geom. FABIO QUONIAM

**VISTO: IL RESP. DEL PROCEDIMENTO**  
 Dott. Ing. ACHILLE DEVIEMANESON

**PROTOCOLLO** DATA

**PROGETTO STRADALE**  
 Segnaletica e barriere di sicurezza  
 Planimetria segnaletica Tav 3/4

CODICE PROGETTO	NOME FILE	REVISIONE	SCALA
PROGETTO L0702M	UV. PROG. N. PROG. TO0P500TRAPN03_B	B	1:1000
ELAB. L0702M	CODICE ELAB. TO0P500TRAPN03		
D			
C			
B	AGGIORNAMENTO	Luglio 19	
A	EMISSIONE	Ottobre 2018	
REV.	DESCRIZIONE	DATA	REDATTO VERIFICATO APPROVATO