

### LEGENDA BARRIERE DI SICUREZZA

**BORDO LATERALE H2BL TIPO ANAS**

**BORDO LATERALE H3BL TIPO ANAS**

**BORDO PONTE H3BP TIPO ANAS**

**BARRIERA NEW JERSEY PER PIAZZALI**

**MURI PER PIAZZALI H 1.20 CON RECINZIONE**

**PROFILO REDIRETTIVO IN GALLERIA**

**TRANSIZIONE H2BL-H3BL ANAS**

**TRANSIZIONE H3BL-H3BP ANAS**


**TRANSIZIONE H2BL-H3BP REDIRETTIVO**

**TERMINALI BARRIERE DI SICUREZZA**

**ATTENUATORE D'URTO CLASSE 80**

**NOTE:**  
Per i particolari costruttivi e riferimenti normativi vedi i seguenti elaborati:  
100-PS-00-TRA-RE-02\_A.dwg  
100-PS-00-TRA-DC-03\_A.dwg  
100-PS-00-TRA-DC-04\_A.dwg  
100-PS-00-TRA-DC-05\_A.dwg

**NOTA:**  
"PER I DISPOSITIVI DI RITENUTA DI CLASSE H2, SIA BORDO LATERALE CHE BORDO PONTE, E' PREVISTA L'APPLICAZIONE DI BARRIERE TIPO ANAS E PERTANTO LA FORNITURA E' ESCLUSA DAL PRESENTE APPALTO"

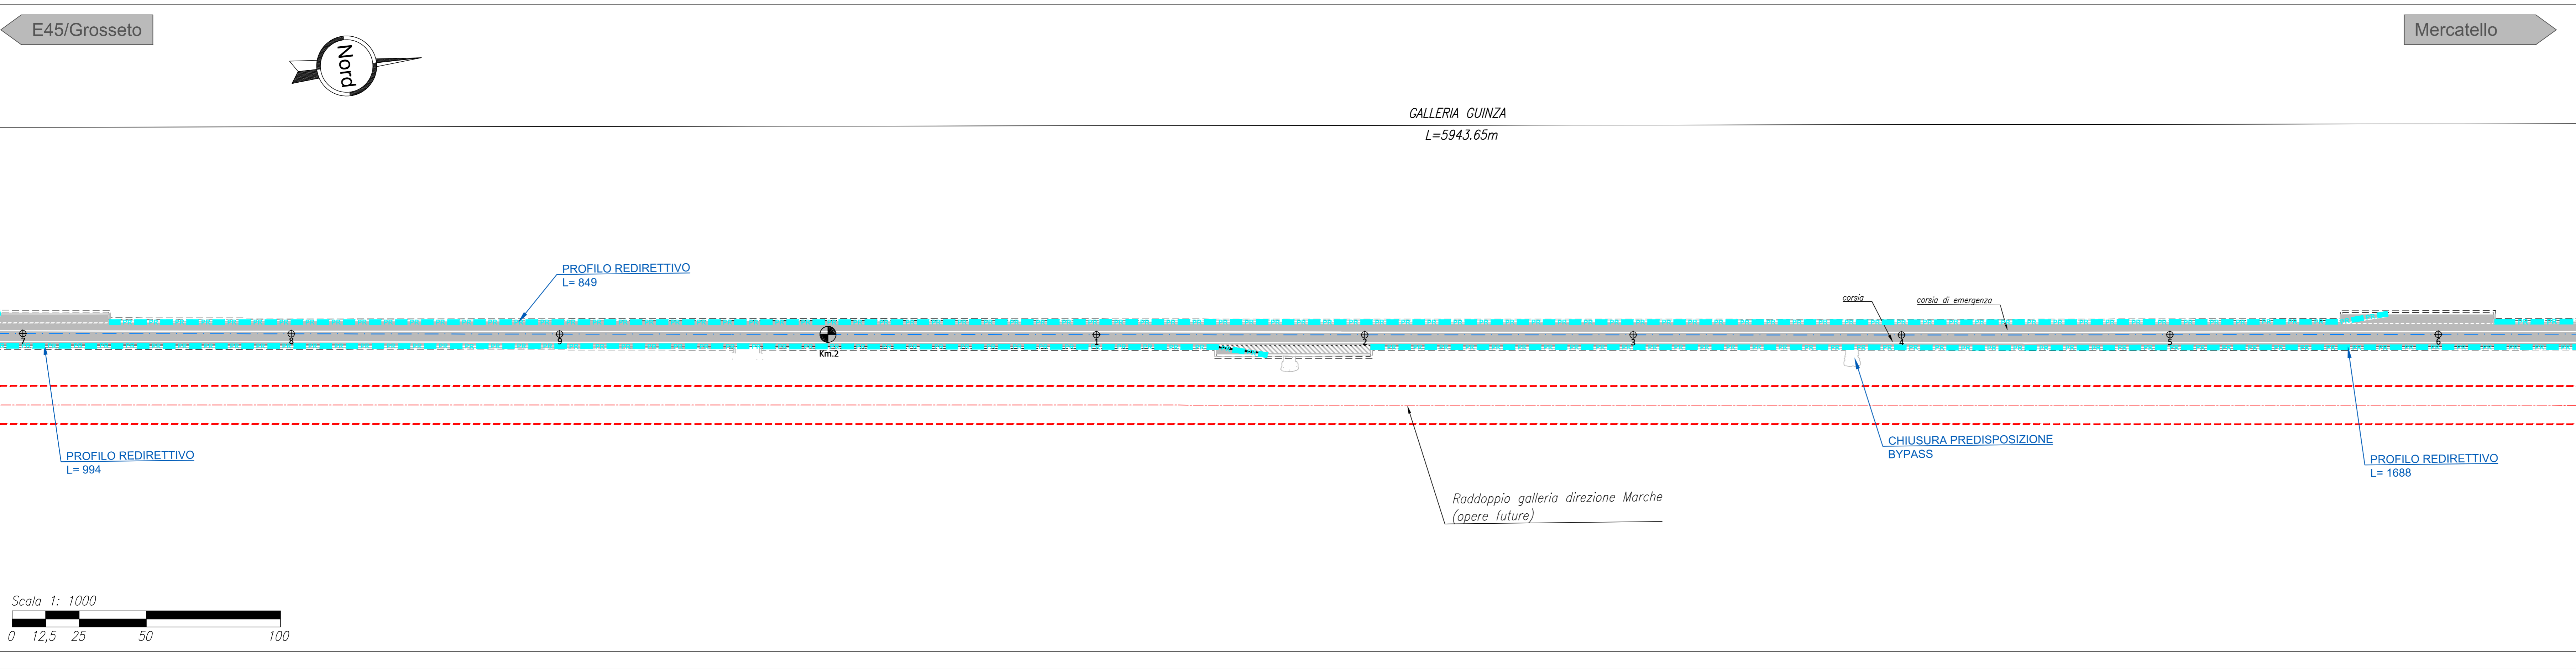

**Sanas**  
GRUPPO FS ITALIANE  
Direzione Progettazione e Realizzazione Lavori

**ITINERARIO INTERNAZIONALE E78 S.G.C. GROSSETO – FANO**  
Tratto Selci Lama (E45) – S. Stefano di Gaifa  
Adeguamento a 2 corsie della Galleria della Guinza (lotto 2) e del tratto Guinza – Mercatello Ovest (lotto 3) 1° stralcio

**PROGETTO DEFINITIVO** cod. AN58

**PROGETTAZIONE: ANAS - DIREZIONE PROGETTAZIONE E REALIZZAZIONE LAVORI**

PROGETTISTI:  
Ing. VINCENZO MARZI  
Dott. ingegneri di Strada n. 3594

IL GEOLOGO:  
Dott. FRANCESCO AMALONE  
Dott. Geologo del Lazio n. 725

IL RESPONSABILE DEL S.I.A.  
Arch. GIOVANNI MASCARDI  
Dott. Architetto di Roma n. 16183

COORDINATORE PER LA SICUREZZA IN FASE DI PROGETTAZIONE:  
Geom. FABIO OLIVIGNANI

VISTO: IL RESP. DEL PROCEDIMENTO  
Dott. Ing. ADRIALE DEVIORFRANCESCO

PROTOCOLLO DATA:

**PROGETTO STRADALE**  
Segnaletica e barriere di sicurezza  
Planimetria barriere di sicurezza Tav 1/4

| CODICE PROGETTO              | NOME FILE                     | REVISIONE   | SCALA                        |
|------------------------------|-------------------------------|-------------|------------------------------|
| PROGETTO: LV. PROG. N. PROG. | TOOPSDOTRAPNOS_B              |             |                              |
| LO702M D 1801                | CODICE CLAB: TOOPPSO0TRA PN05 | B           | 1:1000                       |
| D                            |                               |             |                              |
| C                            |                               |             |                              |
| B                            | AGGIORNAMENTO                 | Luglio 19   |                              |
| A                            | EMISSIONE                     | Giugno 2018 |                              |
| REV.                         | DESCRIZIONE                   | DATA        | REDATTO VERIFICATO APPROVATO |