

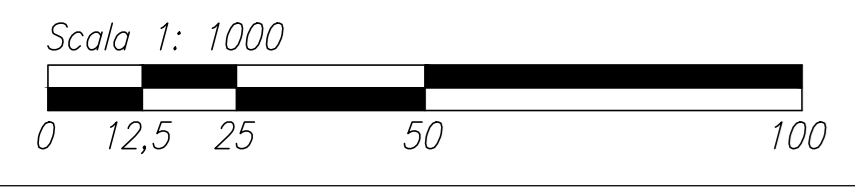
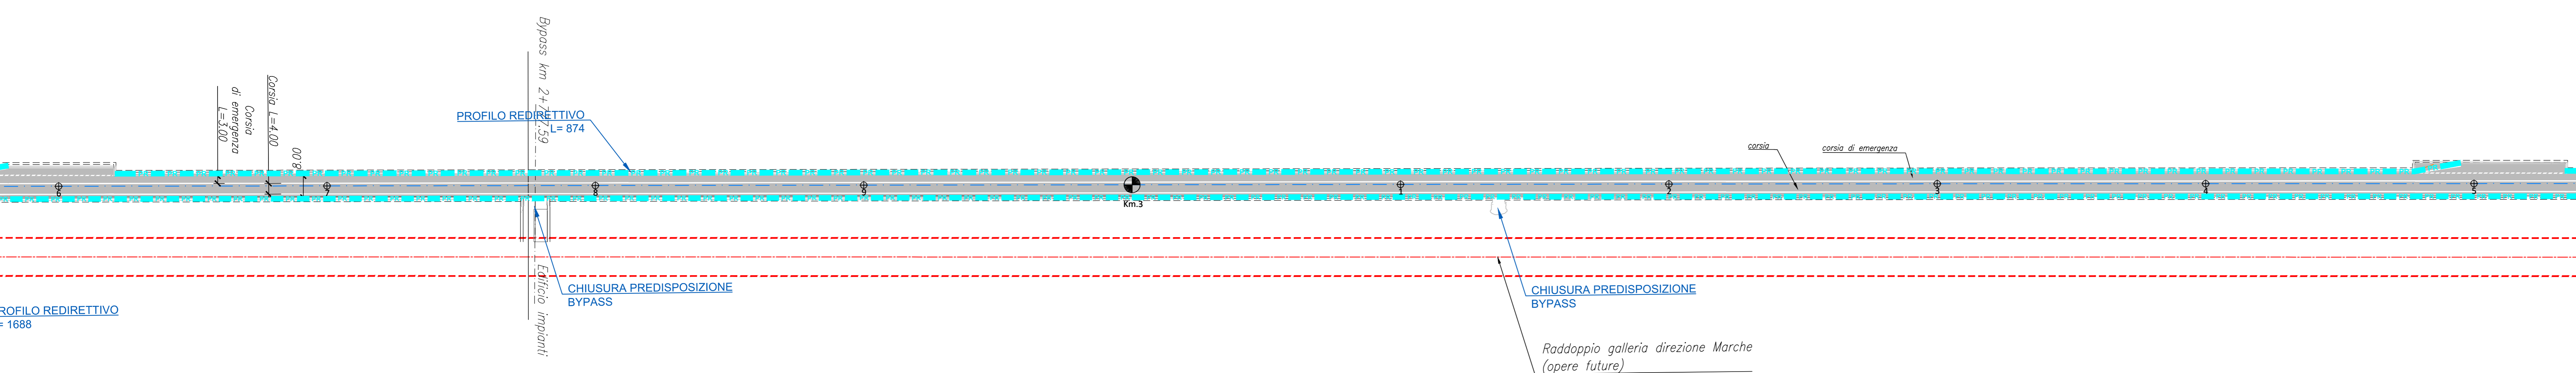
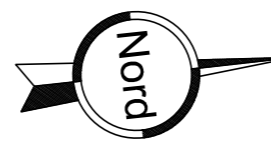





GALLERIA GUINZA
L=5943.65m

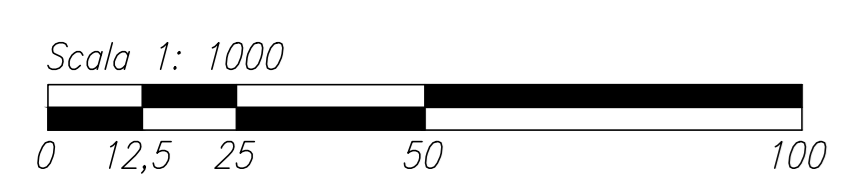


GALLERIA GUINZA
L=5943.65m

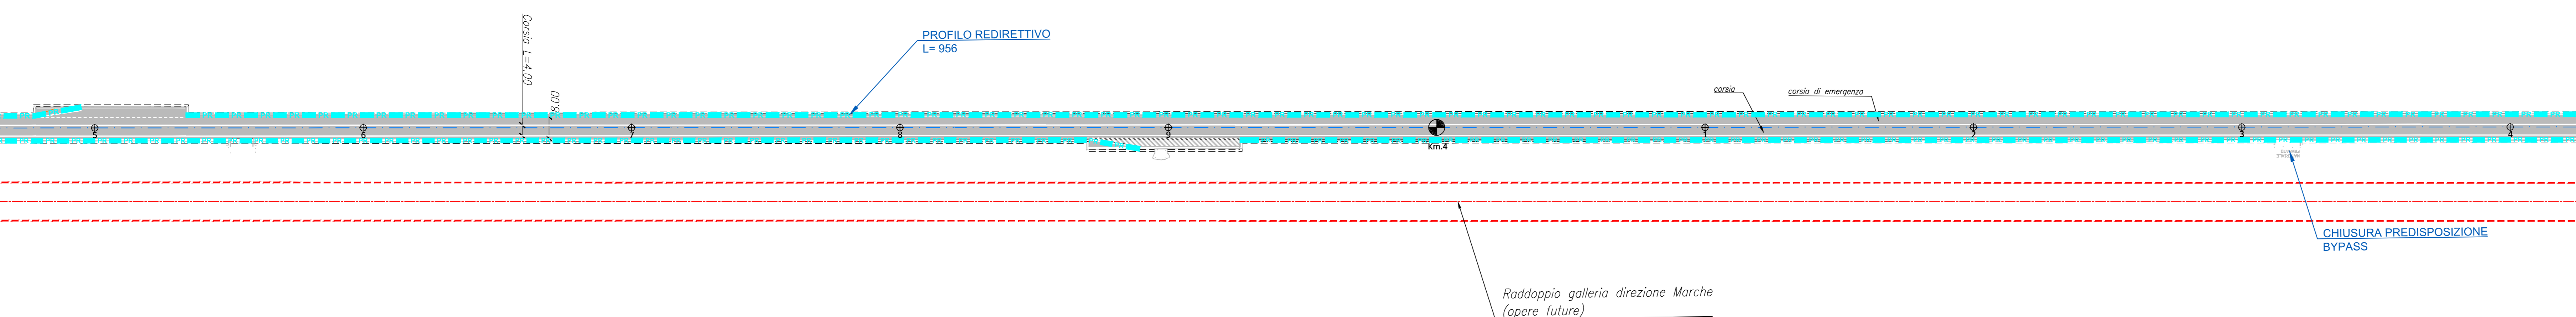

GALLERIA GUINZA
L=5943.65m

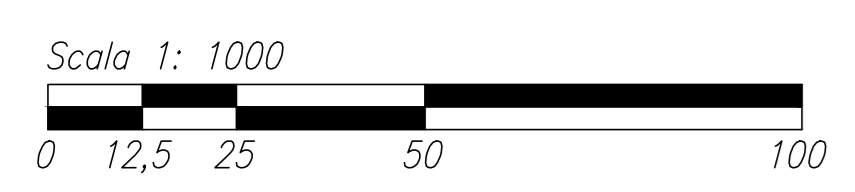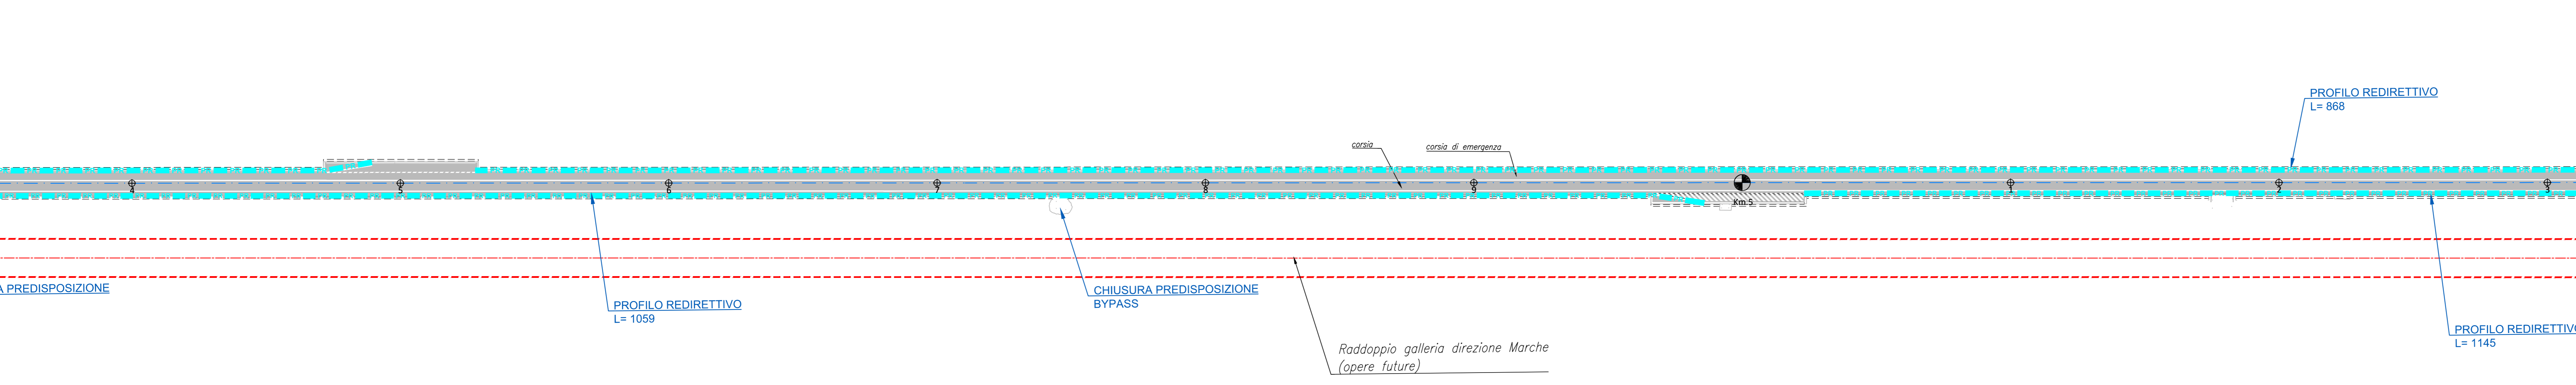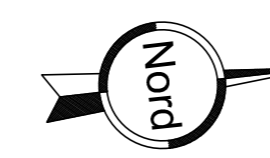

Keyplan
Scala 1: 40000

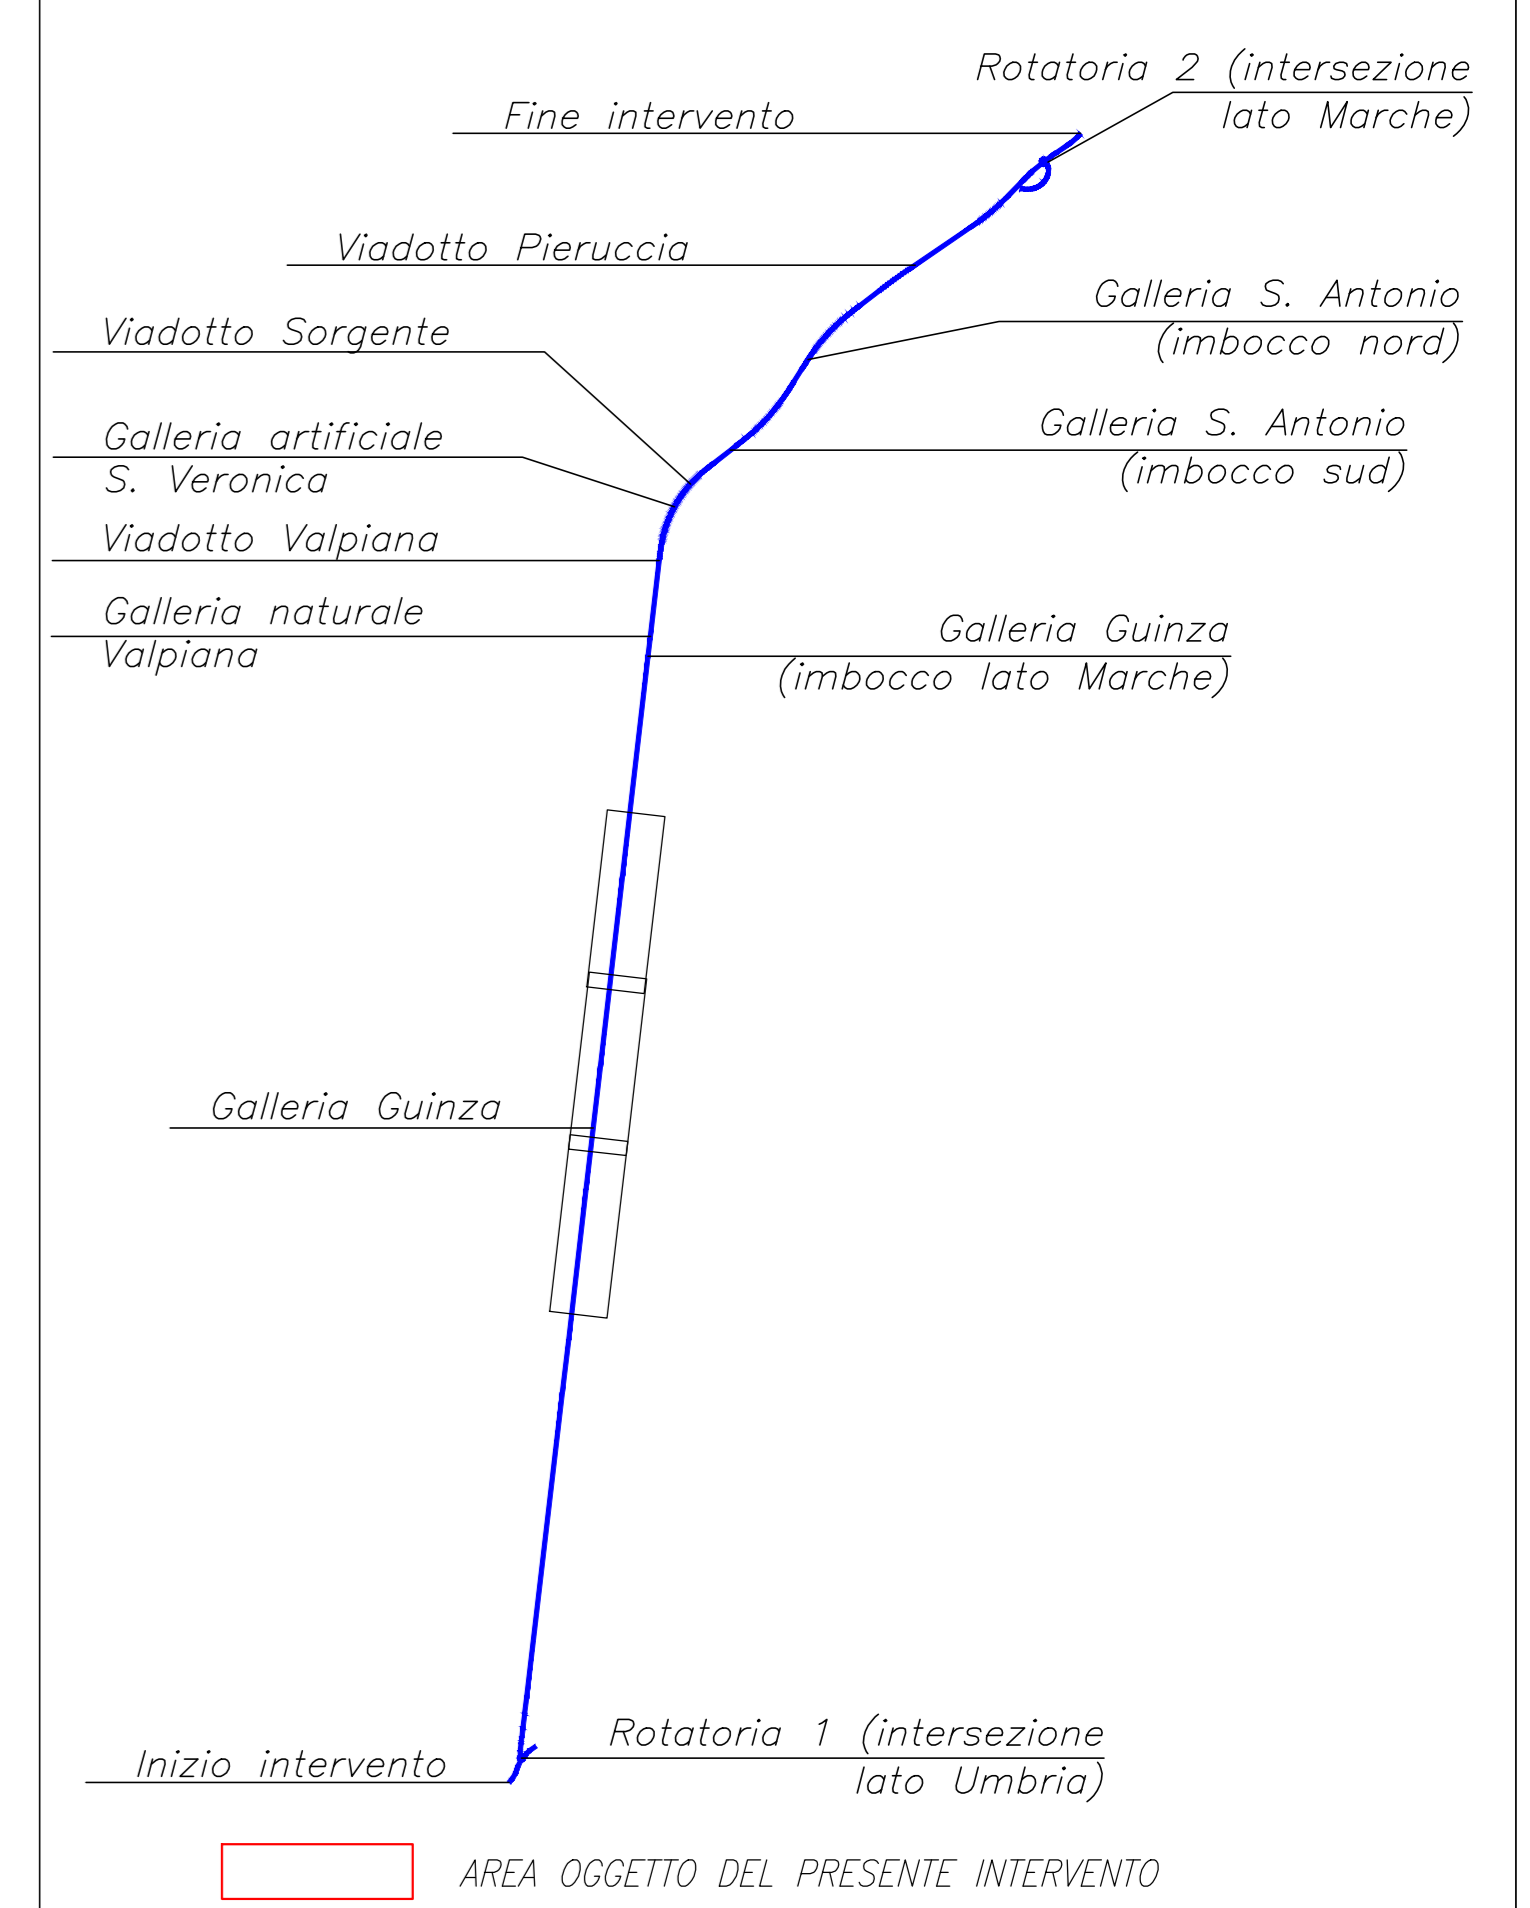

LEGENDA BARRIERE DI SICUREZZA

- BORDO LATERALE H2BL TIPO ANAS
 - BORDO LATERALE H3BL TIPO ANAS
 - BORDO PONTE H2BP TIPO ANAS
 - BARRIERA NEW-JERSEY PER PIAZZALI
 - MURI PER PIAZZALI H 1.20 CON RECINZIONE
 - PROFILO REDIRETTIVO IN GALLERIA
 - TRANSIZIONE H2BL-H3BL ANAS
 - TRANSIZIONE H3BL-H2BP ANAS
 - TRANSIZIONE H2BL-H3BP-REDIRETTIVO
 - TERMINALI BARRIERE DI SICUREZZA
 - ATTENUATORE D'URTOCLASSE 80
- NOTE:**
Per i particolari costruttivi e riferimenti normativi vedi i seguenti elaborati:
100-PS-00-TRA-RE-02_A.dwg
100-PS-00-TRA-DC-03_A.dwg
100-PS-00-TRA-DC-04_A.dwg
100-PS-00-TRA-DC-05_A.dwg

NOTA:
"PER I DISPOSITIVI DI RITENUTA DI CLASSE H2, SIA BORDO LATERALE CHE BORDO PONTE, E' PREVISTA L'APPLICAZIONE DI BARRIERE TIPO ANAS E PERTANTO LA FORNITURA E' ESCLUSA DAL PRESENTE APPALTO"



ITINERARIO INTERNAZIONALE E78 S.G.C. GROSSETO – FANO
Tratto Selci Lama (E45) – S. Stefano di Gaifa
Adeguamento a 2 corsie della Galleria della Guinza (lotto 2) e del tratto Guinza – Mercatello Ovest (lotto 3) 1° stralcio

PROGETTO DEFINITIVO cod. AN58

PROGETTAZIONE: ANAS - DIREZIONE PROGETTAZIONE E REALIZZAZIONE LAVORI

PROGETTISTI: Ing. VINCENZO MARZI Diretta ingegneria di Strada n. 3504	IL GEOLOGO: Dott. FRANCESCO MARILIONI Strada Geologica del Lazio n. 725
IL RESPONSABILE DEL S.I.A. Arch. GIOVANNI MASCARDI Strada Architetto di Roma n. 16183	COORDINATORE PER LA SICUREZZA IN FASE DI PROGETTAZIONE Geom. FABIO OLIVIGNI
VISTO: IL RESP. DEL PROCEDIMENTO Dott. Ing. ADRIANO DEVIORFRANCESCO	
PROTOCOLLO	DATA:

PROGETTO STRADALE
Segnaletica e barriere di sicurezza
Planimetria barriere di sicurezza Tav 2/4

CODICE PROGETTO	NOME FILE	REVISIONE	SCALA
PROGETTO: L0702M D 1801	T00PS00TRAPN06_B	B	1:1000
D			
C			
B	AGGIORNAMENTO	Luglio 19	
A	EMISSIONE	Giugno 2018	
REV.	DESCRIZIONE	DATA	REDATTO VERIFICATO APPROVATO