




FASE 01 1:100
 - INTERNO PERI ALLA SEZIONE ESISTENTE
 - ESECUZIONE WATERSTOP

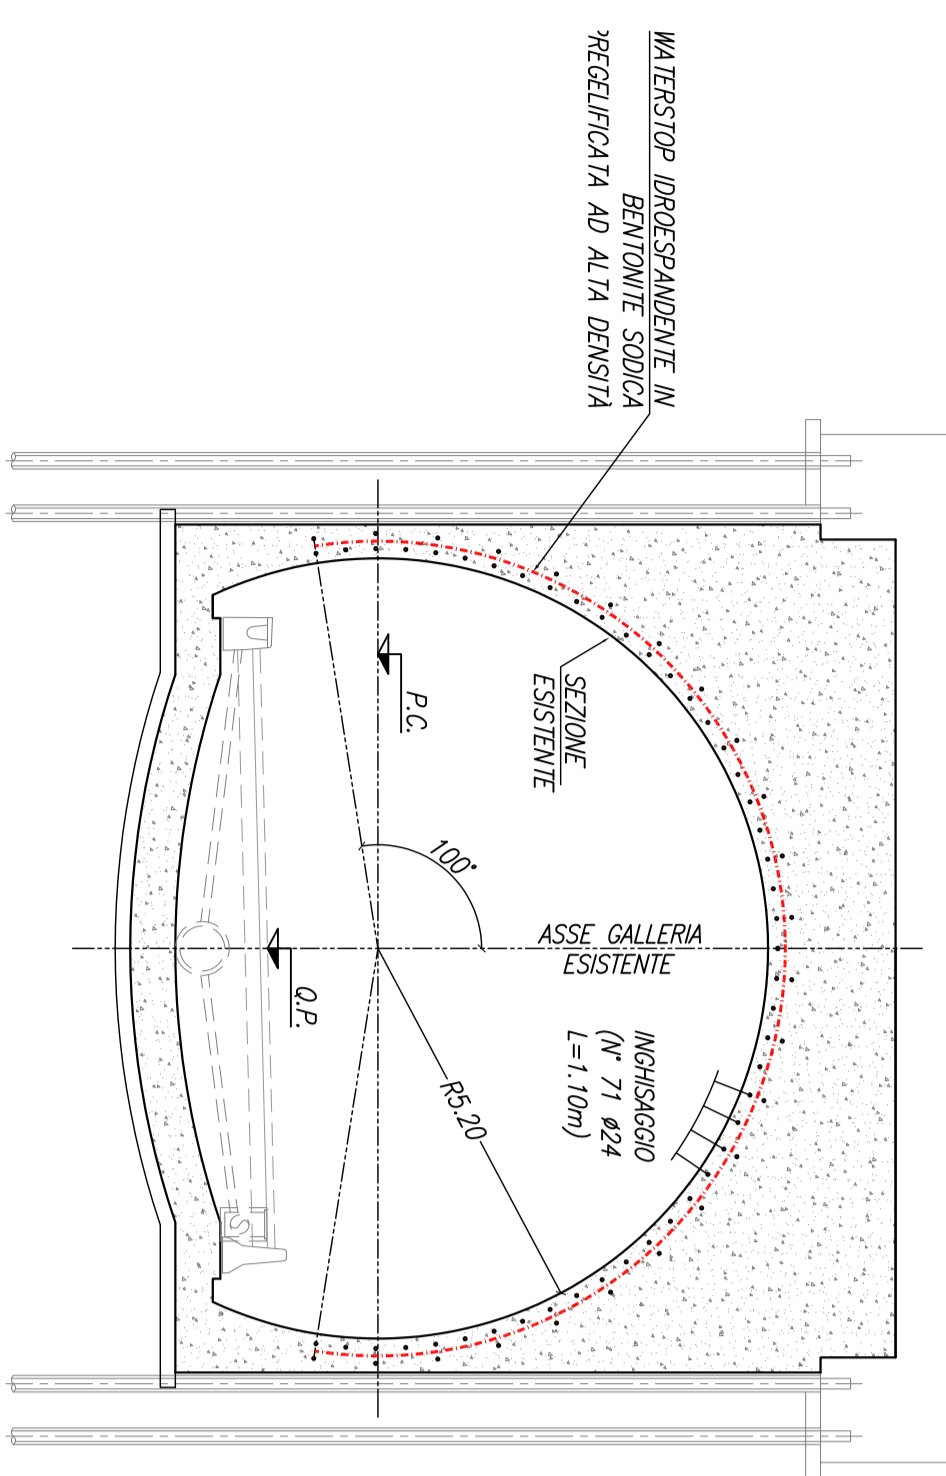






FASE 02 1:100
 - PRESALTO PER ESECUZIONE NUOVA GALERIA ARTIFICIALE

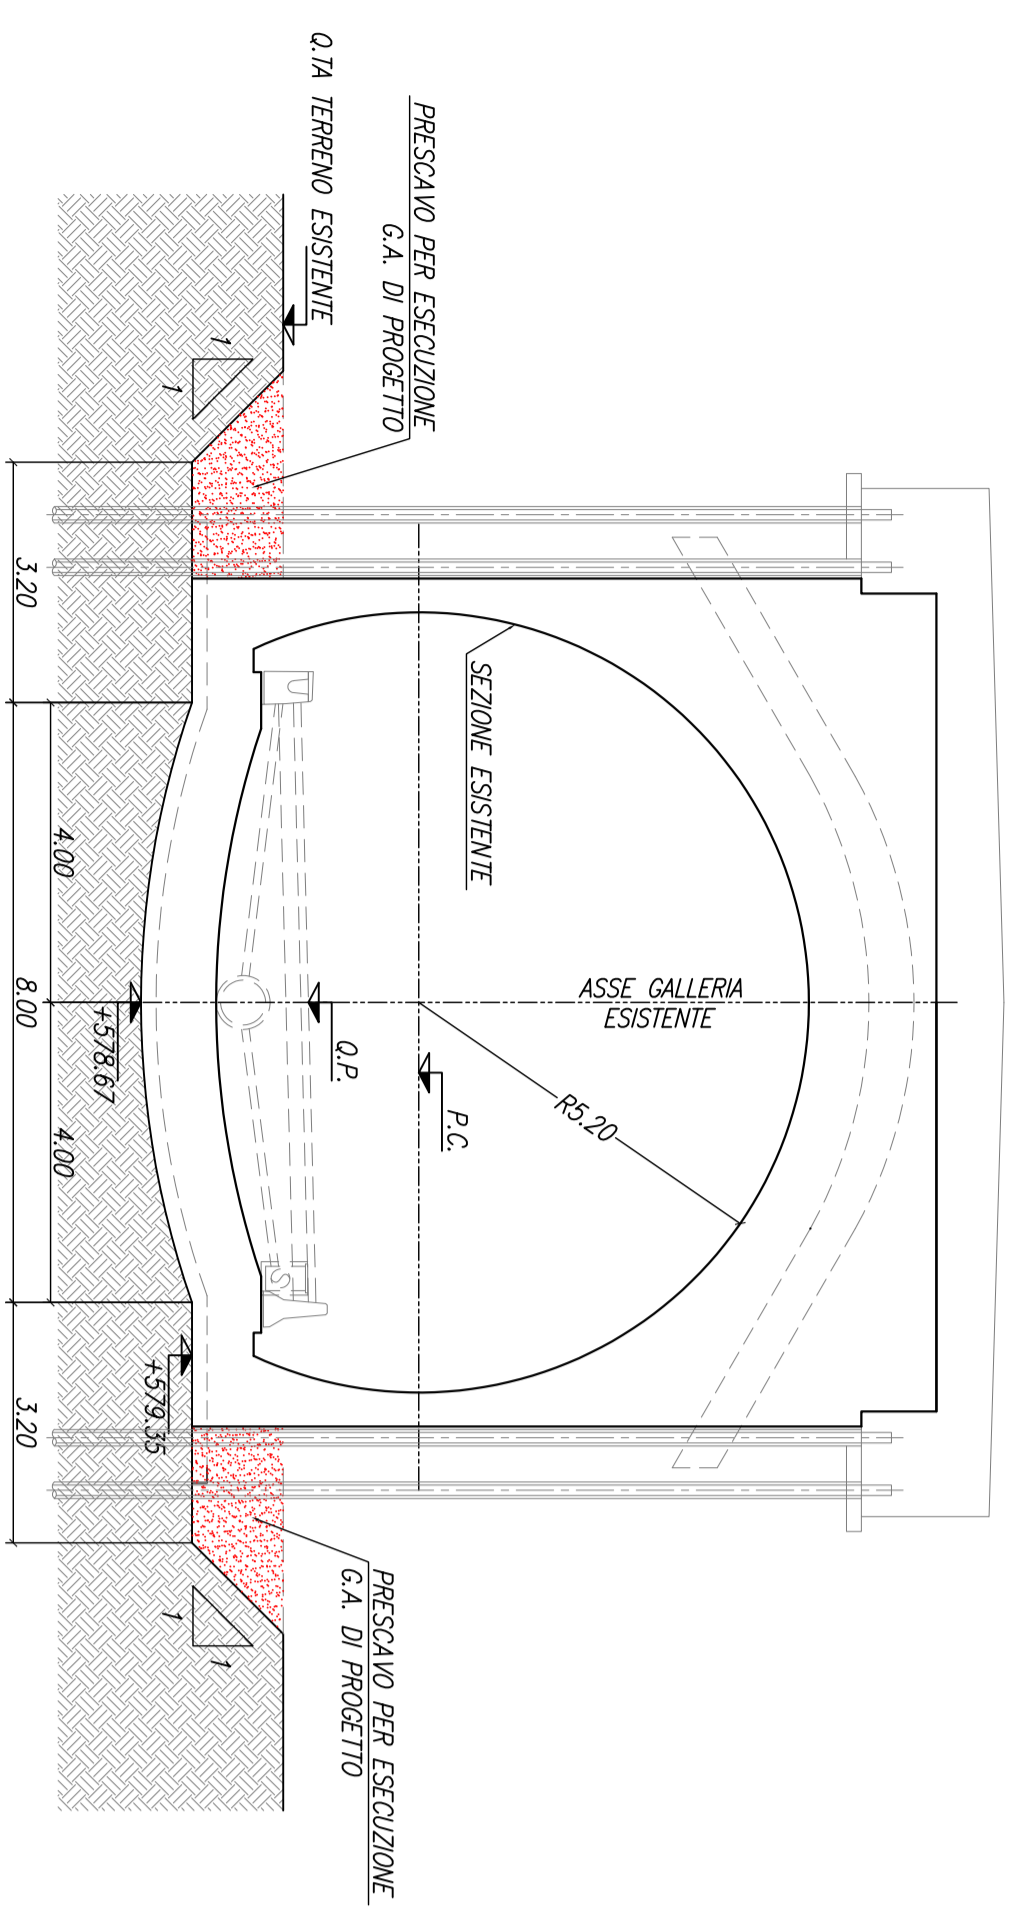

FASE 03 1:100
 - REALIZZAZIONE NUOVA GALERIA ARTIFICIALE

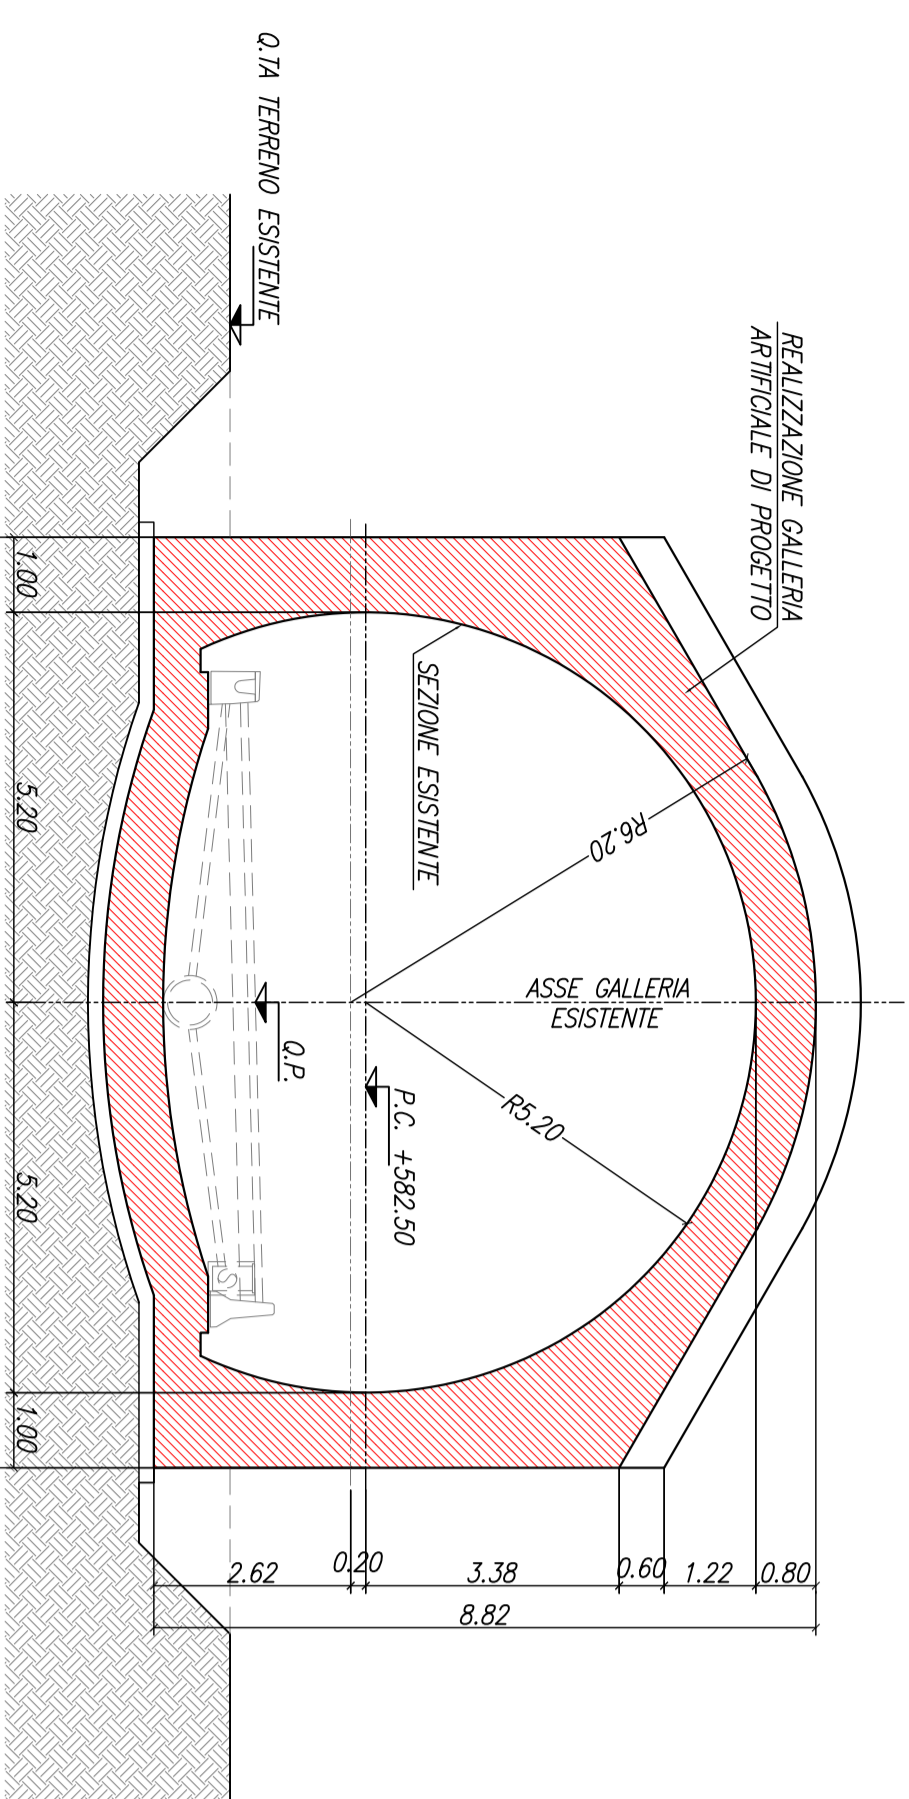

FASE 04 1:100
 - ESECUZIONE IMPERMEABILIZZAZIONE
 - REALIZZAZIONE SISTEMA DI DRENAGGIO

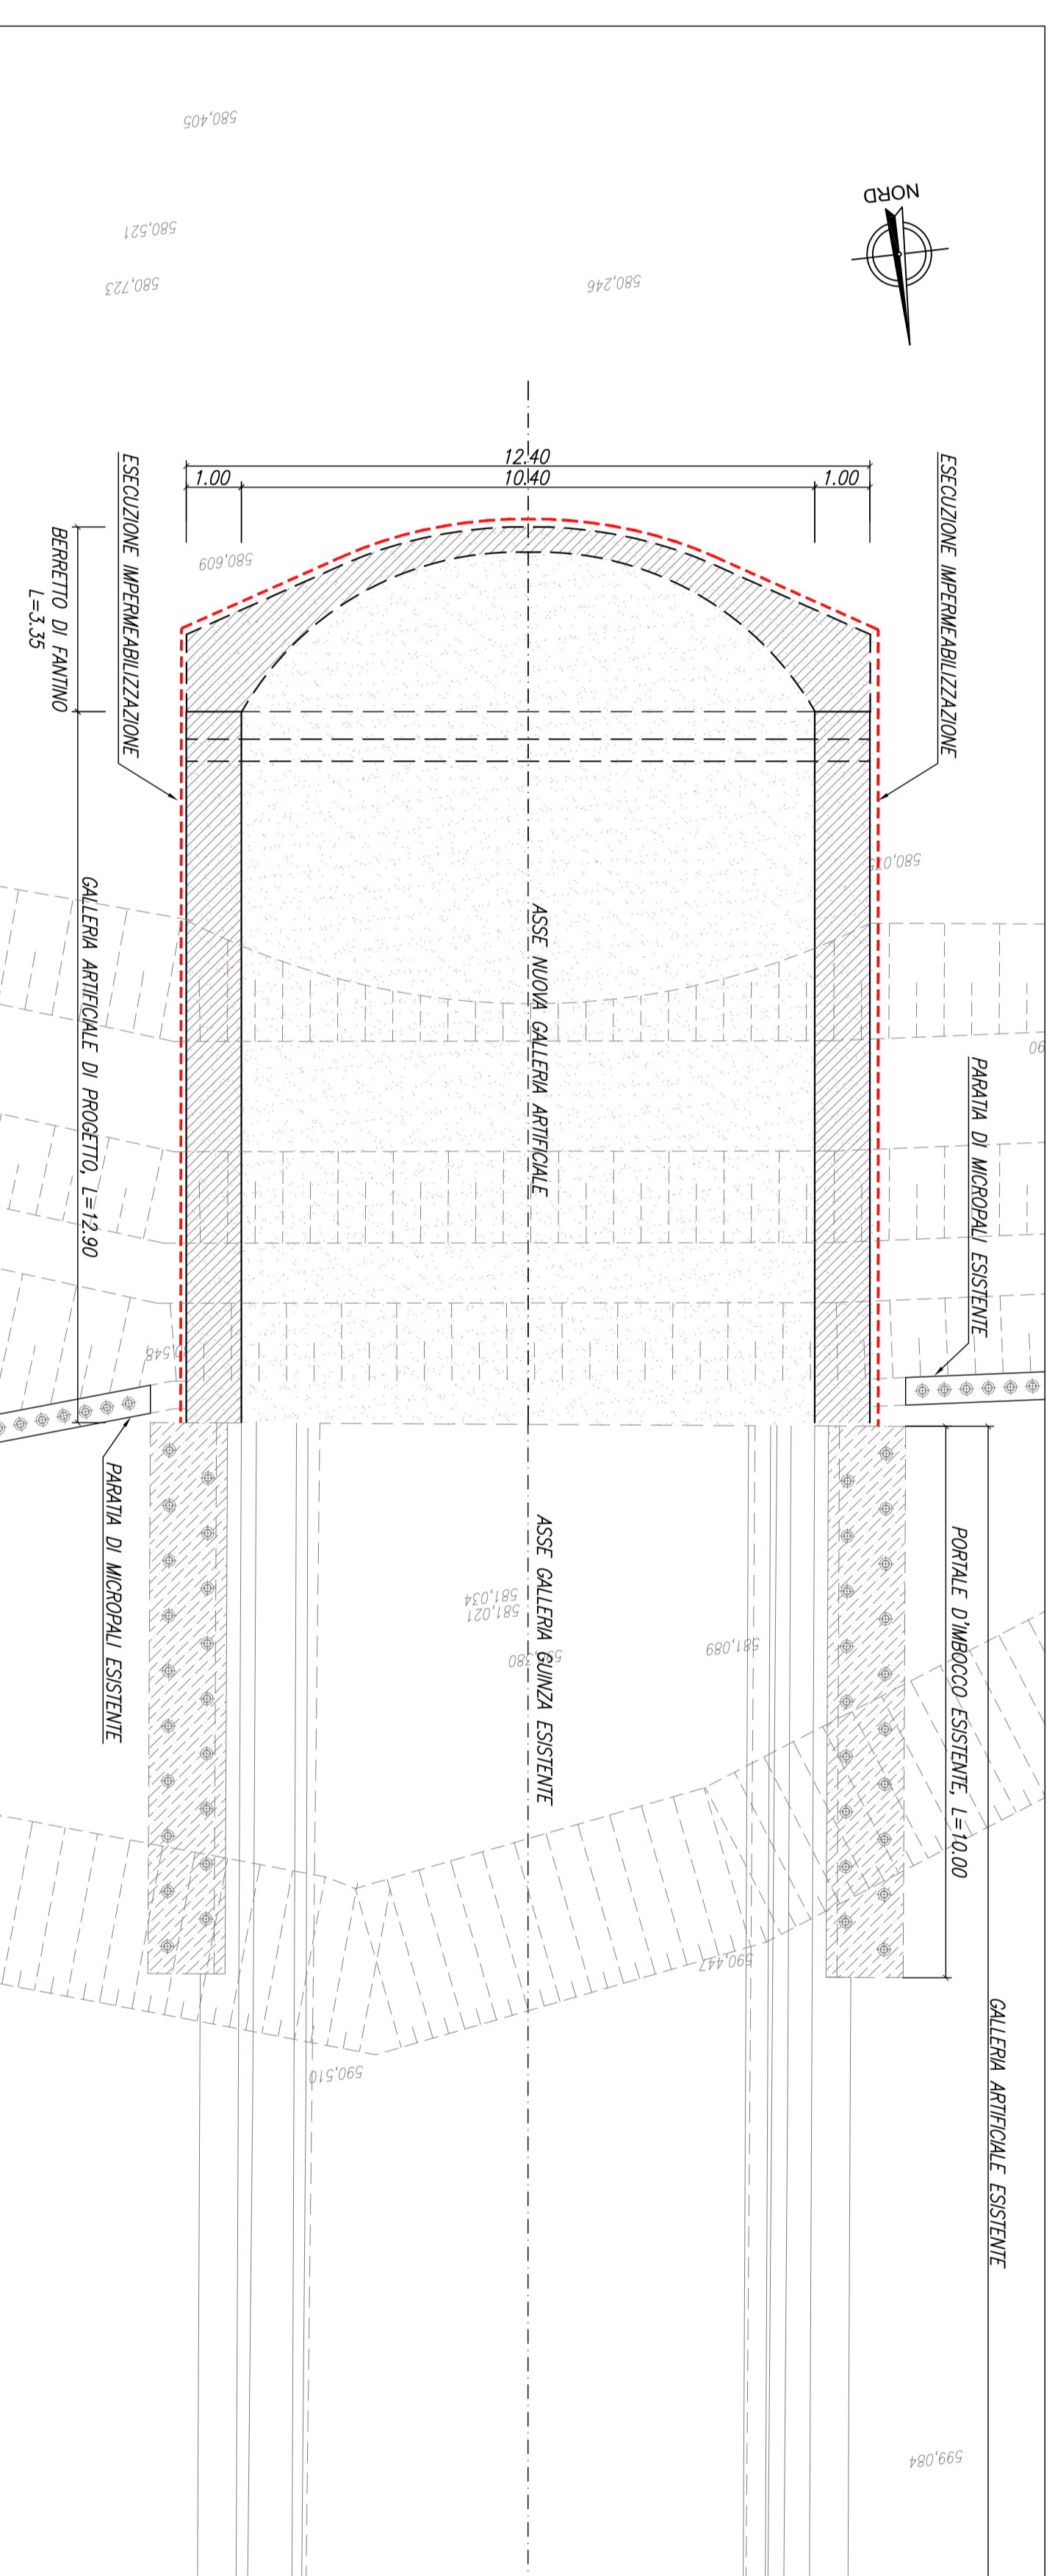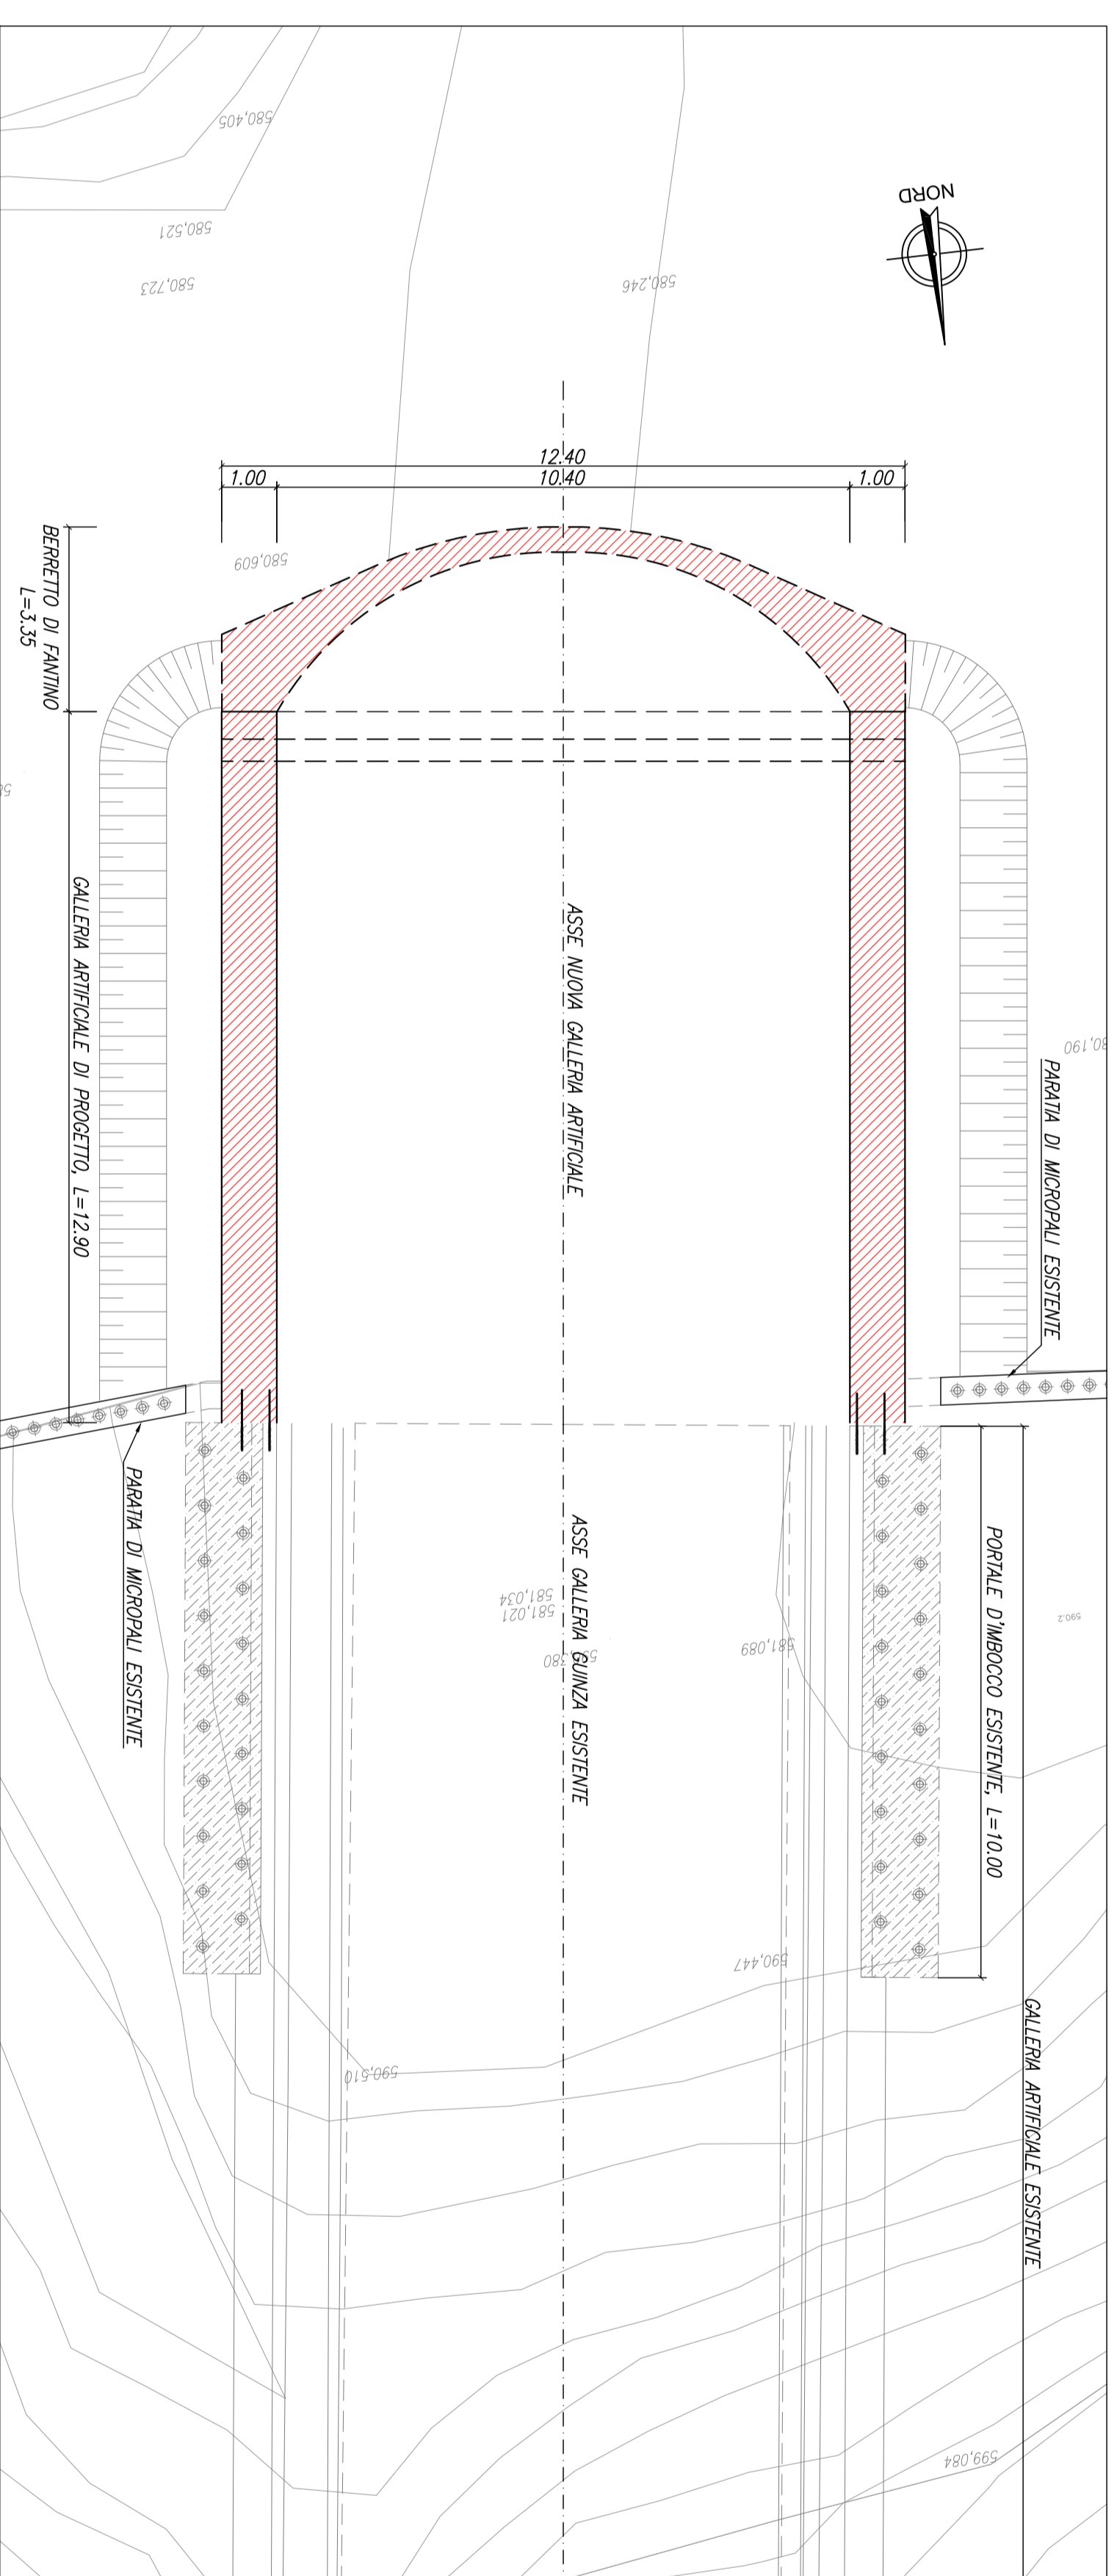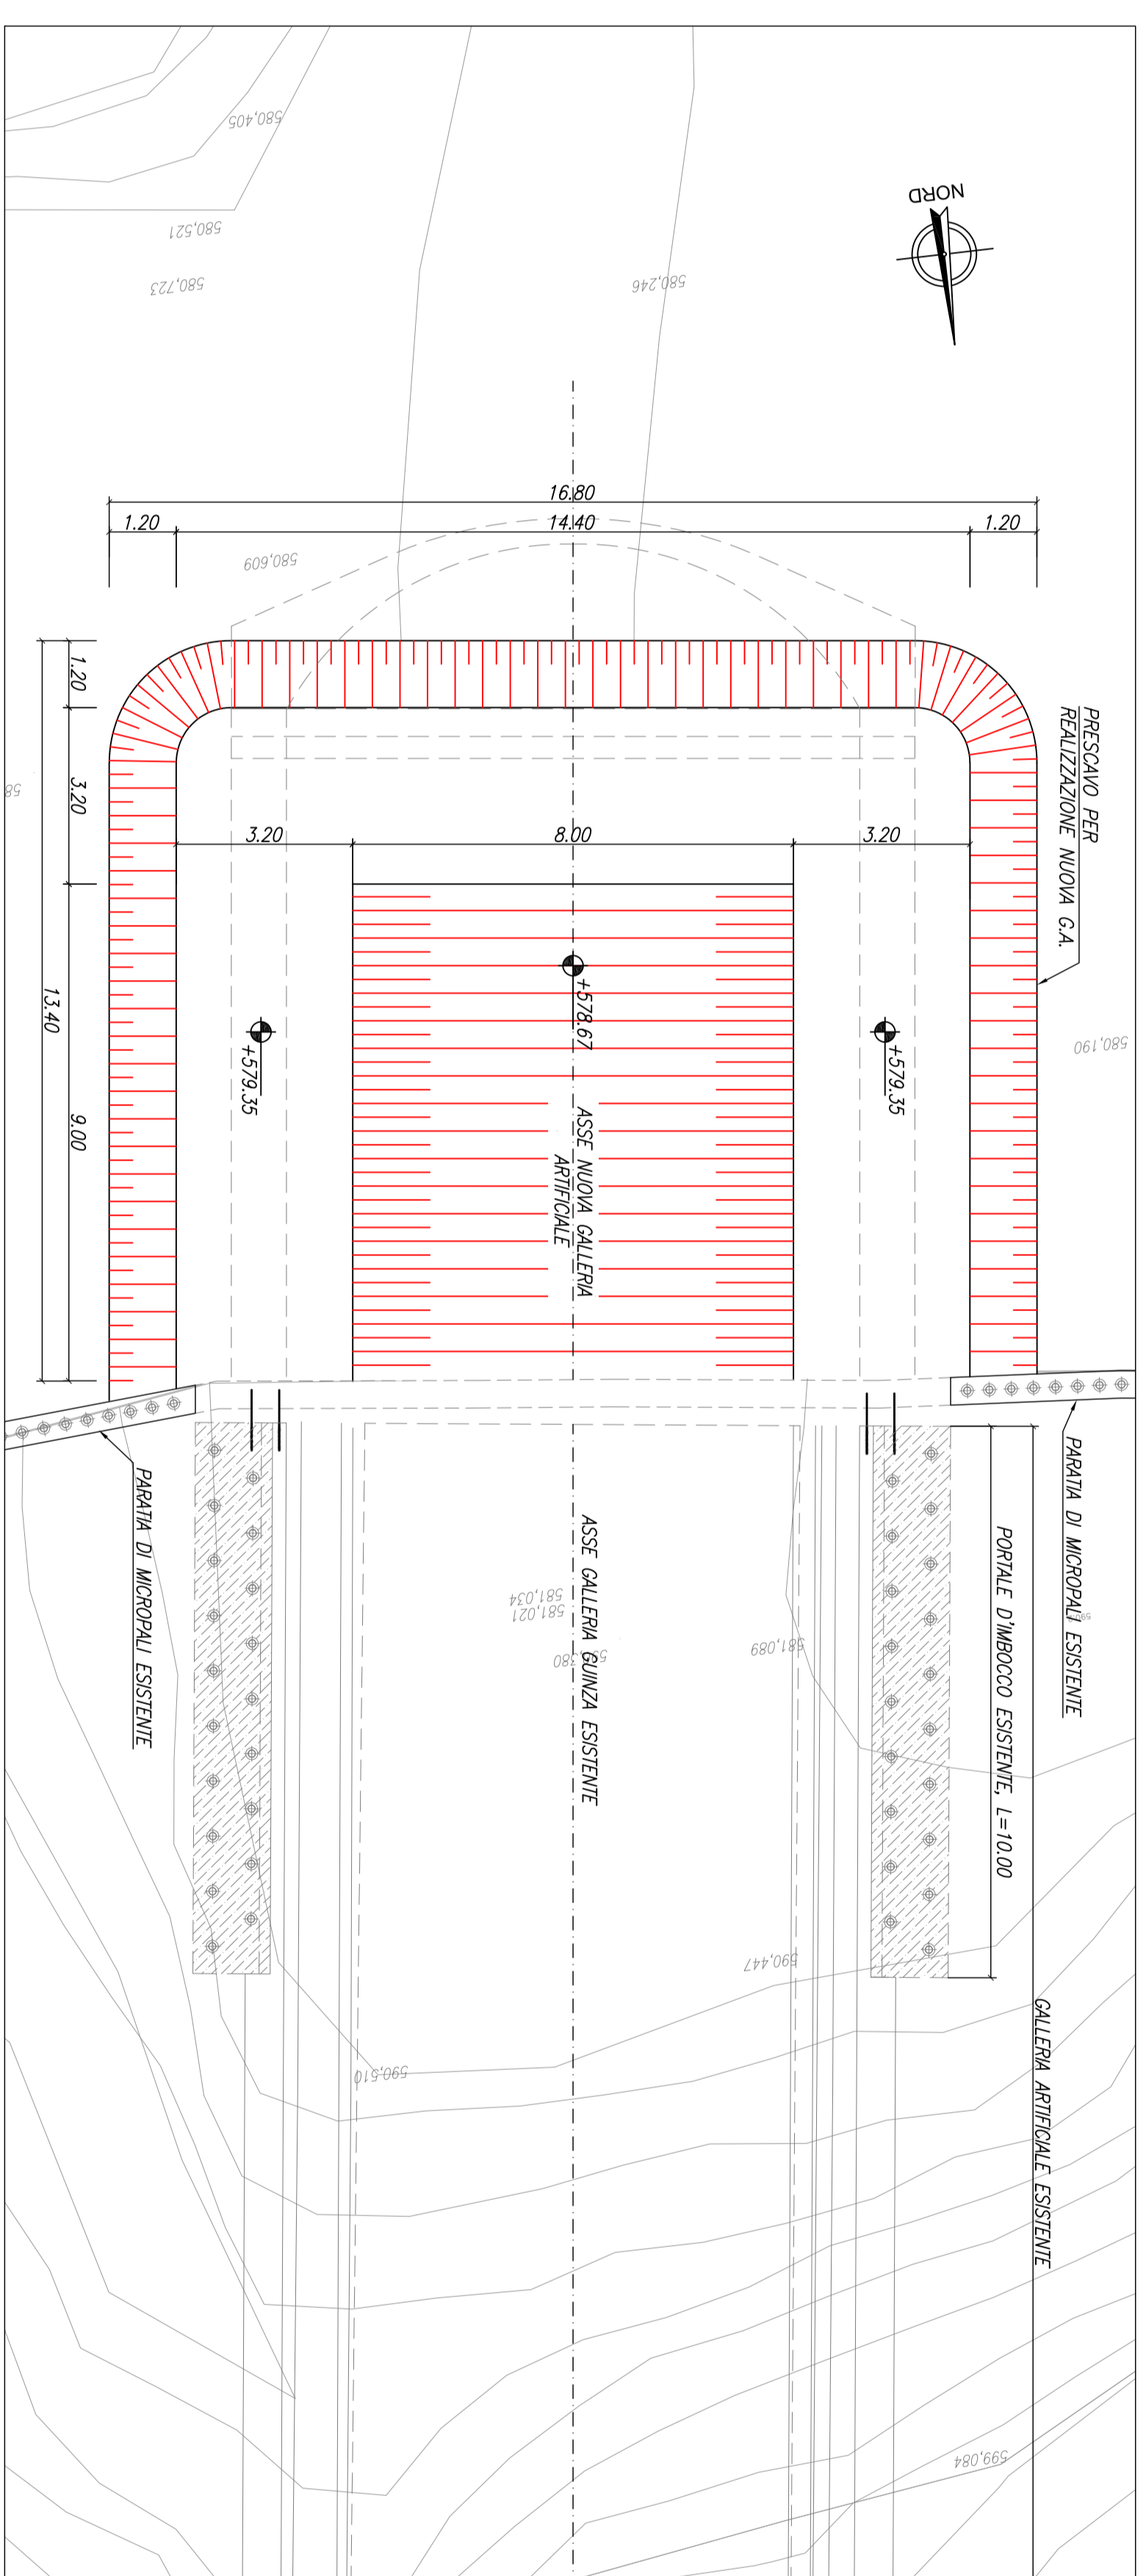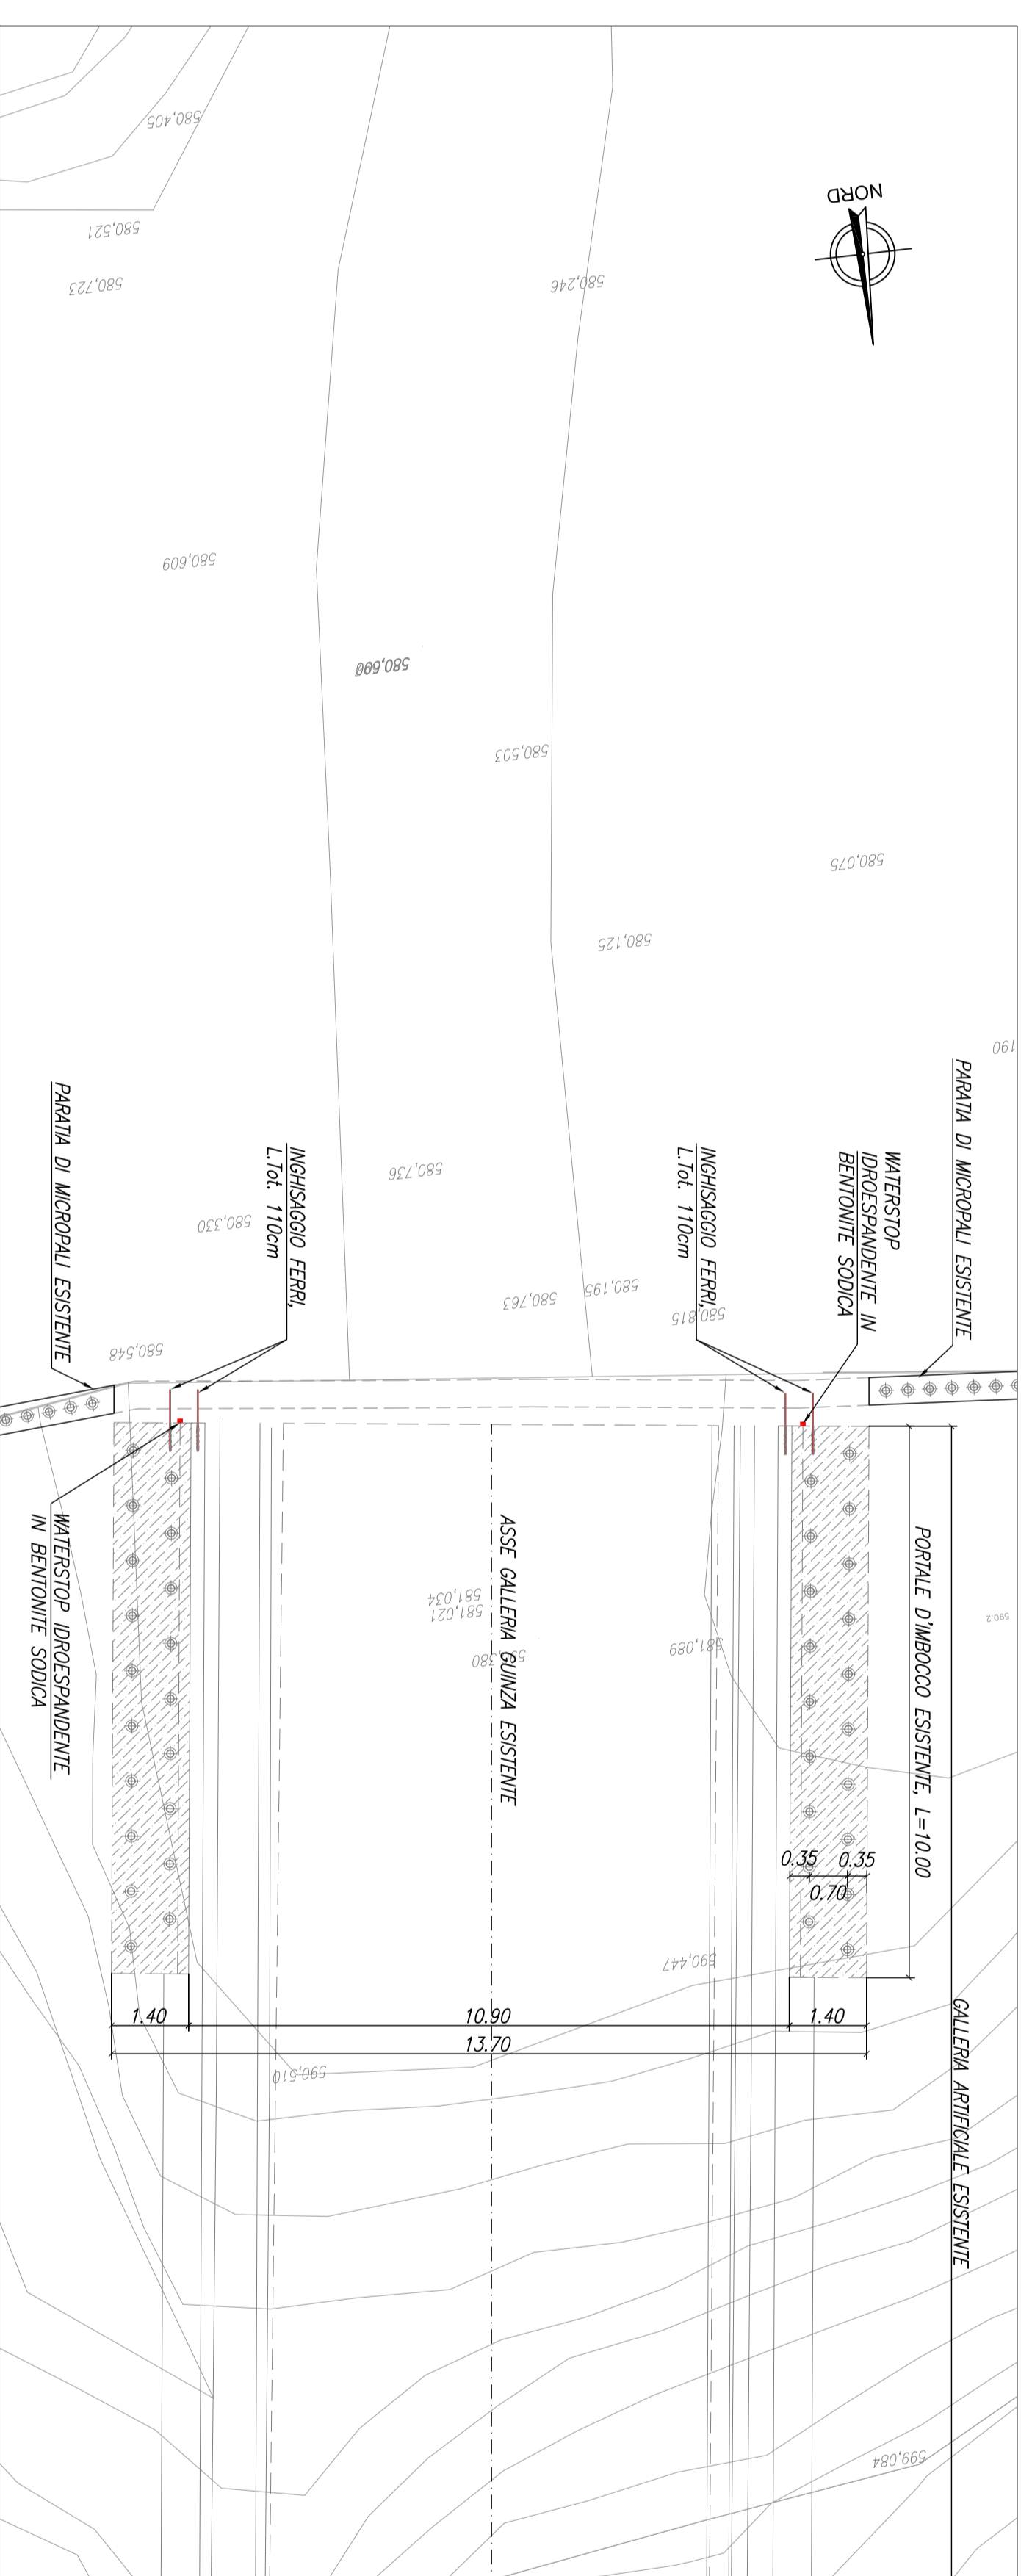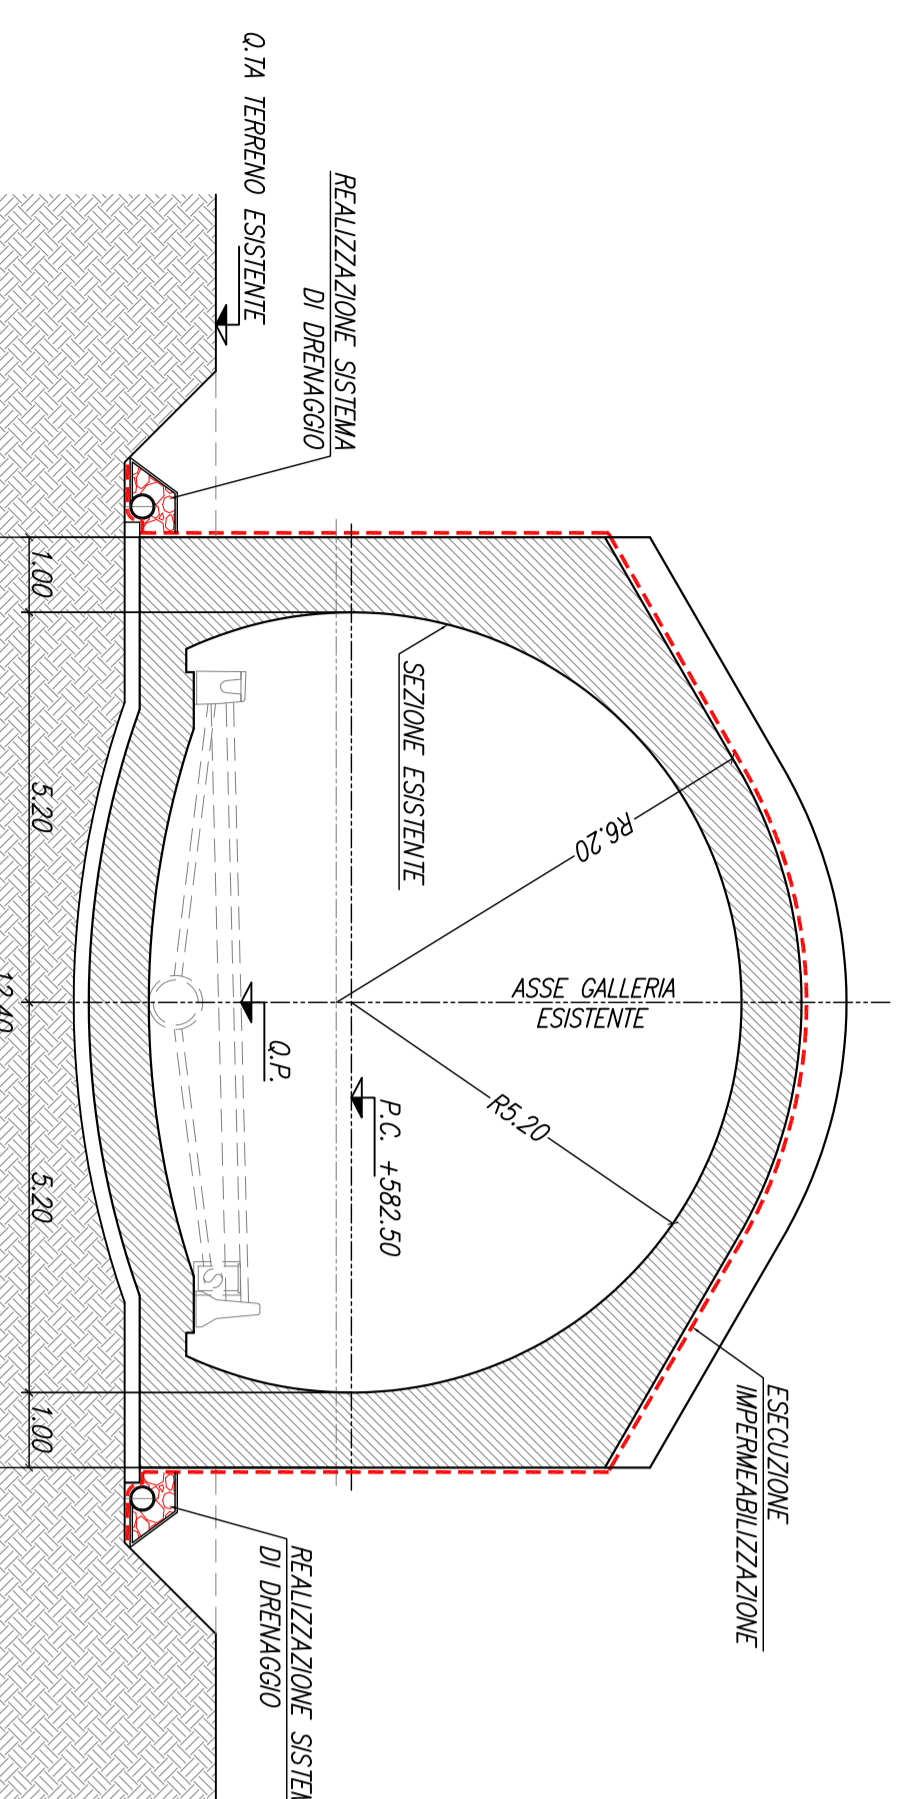

NOTA BENE
 PER IL DIMENSIONAMENTO DEI MATERIALI PER ARMAMENTO AL CALCESTRUZZO

anas
 Gruppo IS ITALIANE
 Direzione Progettazione e Realizzazione Lavori

ITERBARIO INTERNAZIONALE E78 S.G.C. GROSSETO – FANO
 Tratto Selci Lomo (E45) – S. Stefano di Gaito
 Adeguamento a 2 corsie della Galleria della Guinza (lotto 2)
 e del tratto Guinza – Mercatello Ovest (lotto 3)
 1° stralcio

PROGETTO DEFINITIVO

cod. AN58

PROGETTAZIONE: ANAS - DIREZIONE PROGETTAZIONE E REALIZZAZIONE LAVORI

PRODOTTO	DINA		

OPERE D'ARTE MAGGIORI
 Galleria artificiale imb. lato Umbria - Fasi Costruttive G.A. - Planimetria e Sezioni

CODICE PROGETTO	NAME FILE	REVISIONE
10702M	T00GADOSTORI_B.dwg	B
18031	T00GADOSTORI_01	B

CONFE PROGETTO	DATE	REVISIONE
A	18/03/2014	1
B	18/03/2014	2
C	18/03/2014	3
D	18/03/2014	4

