
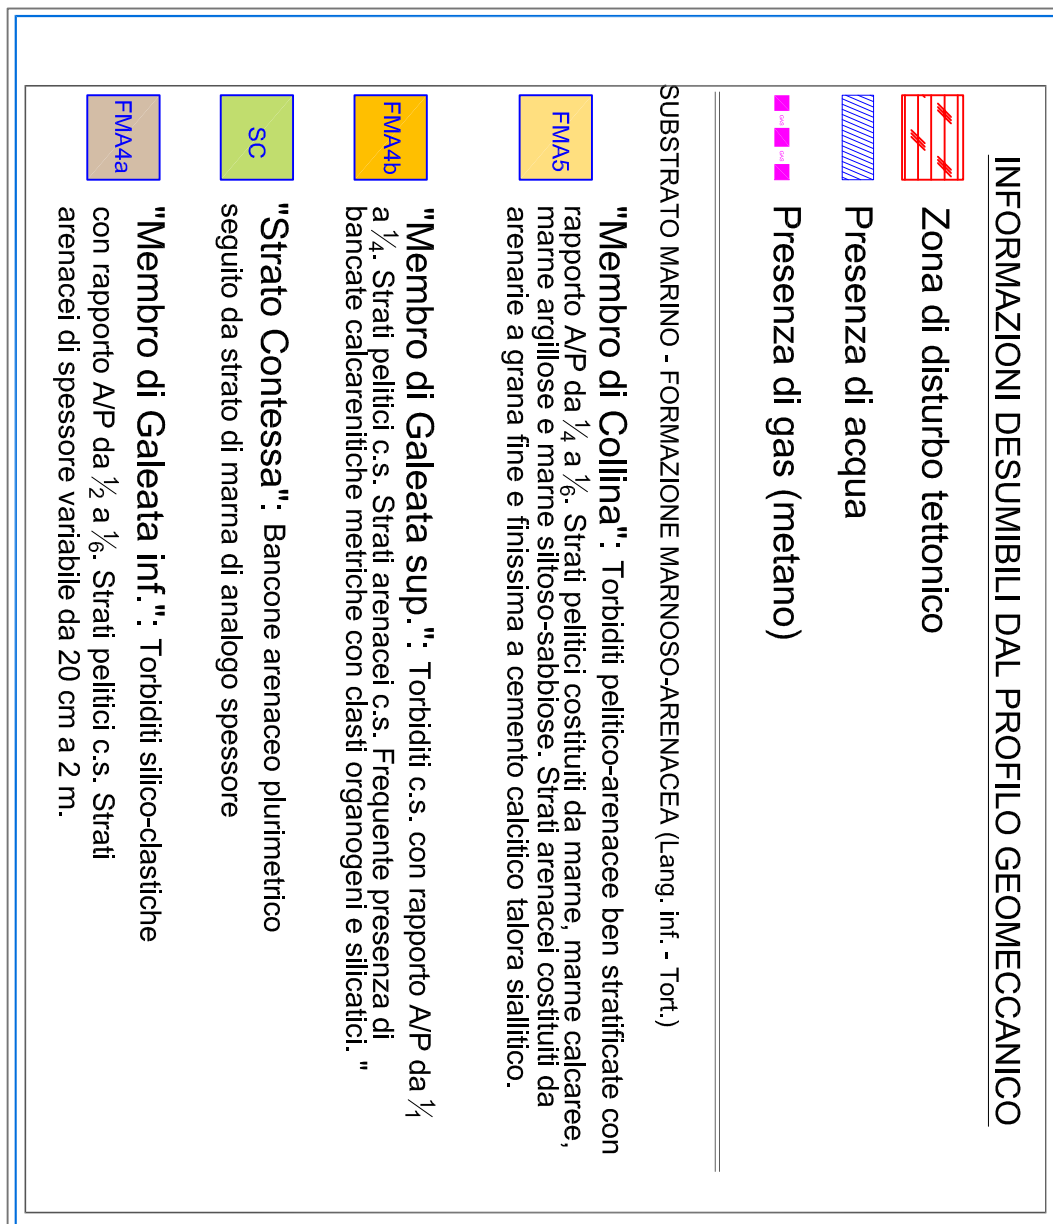
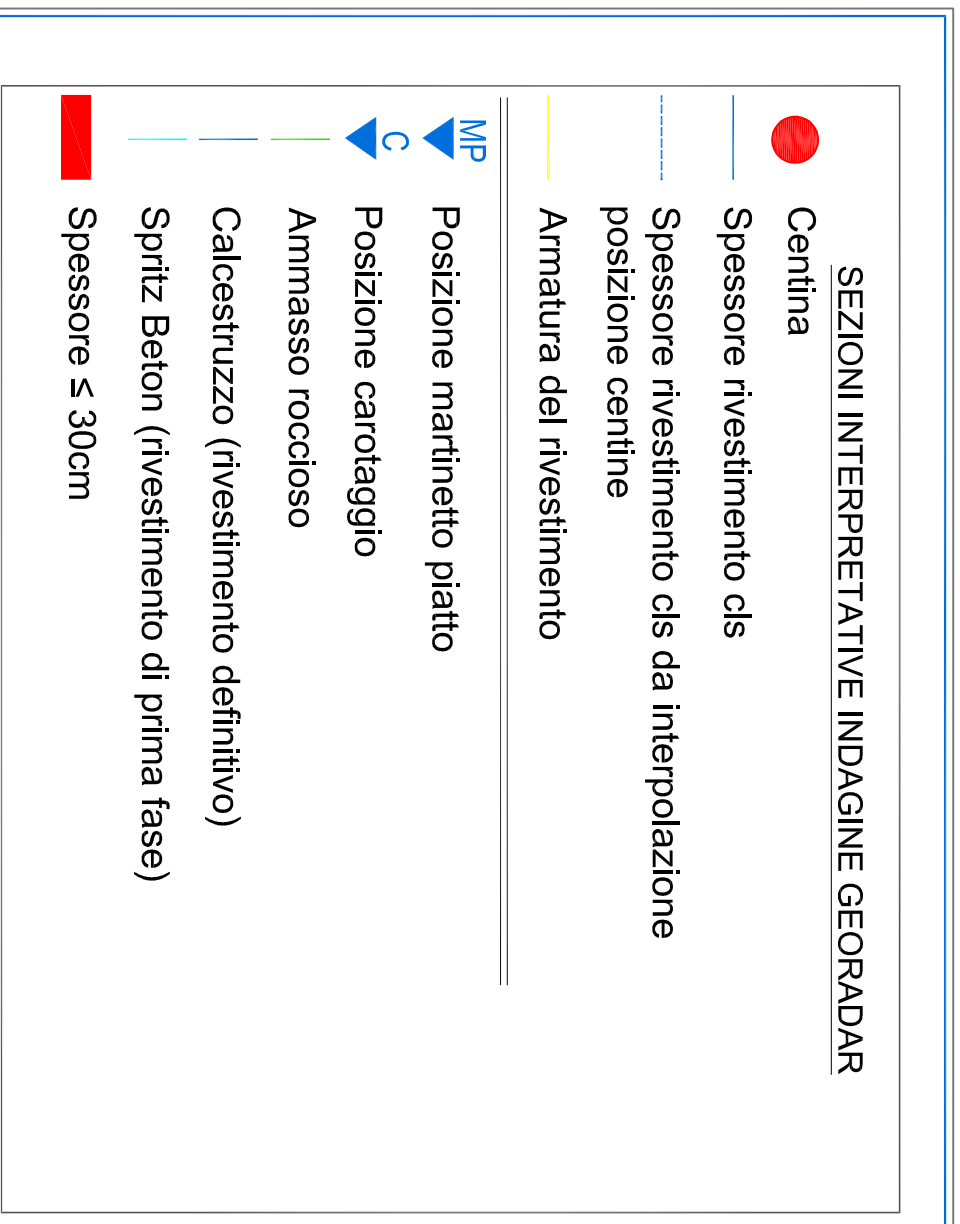
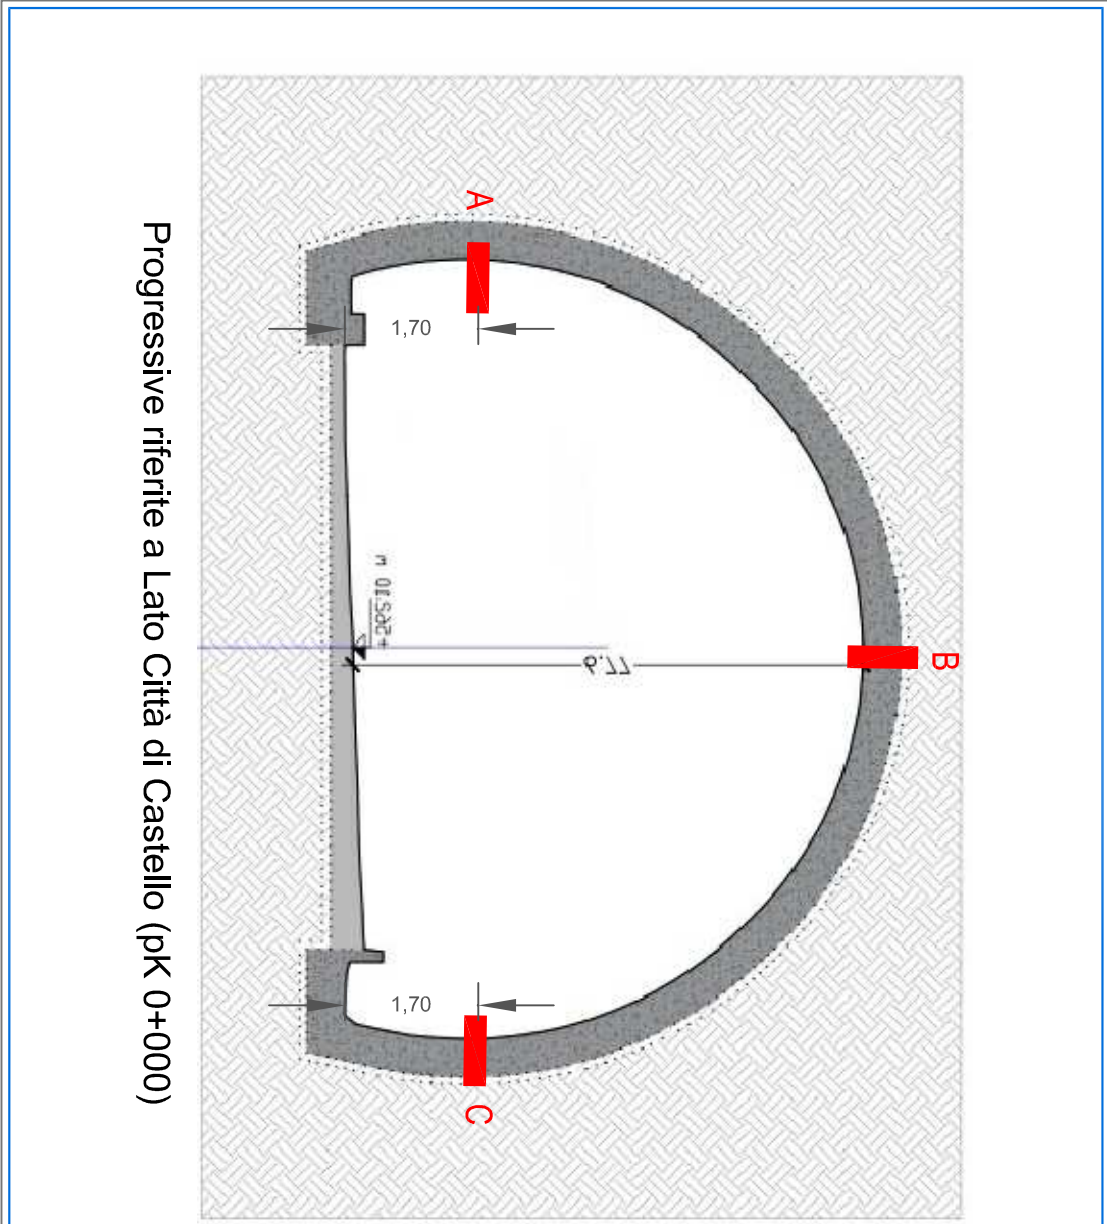
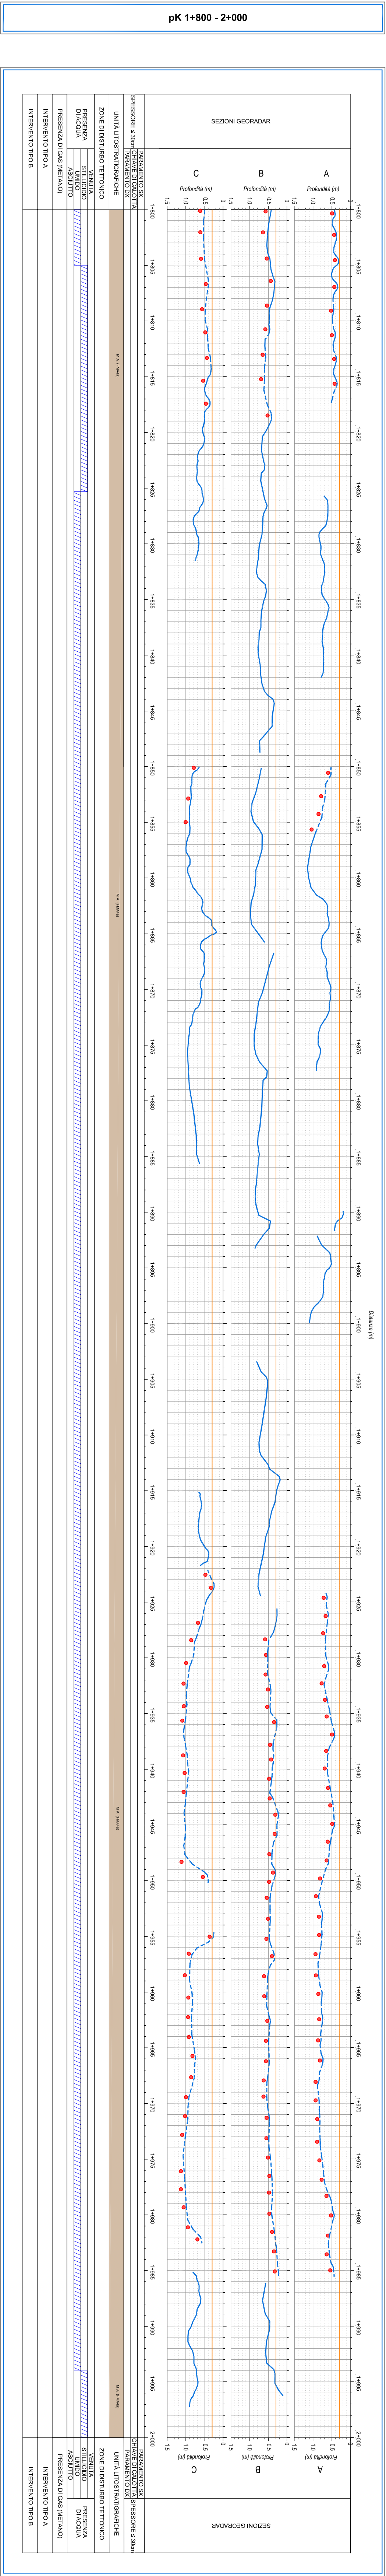
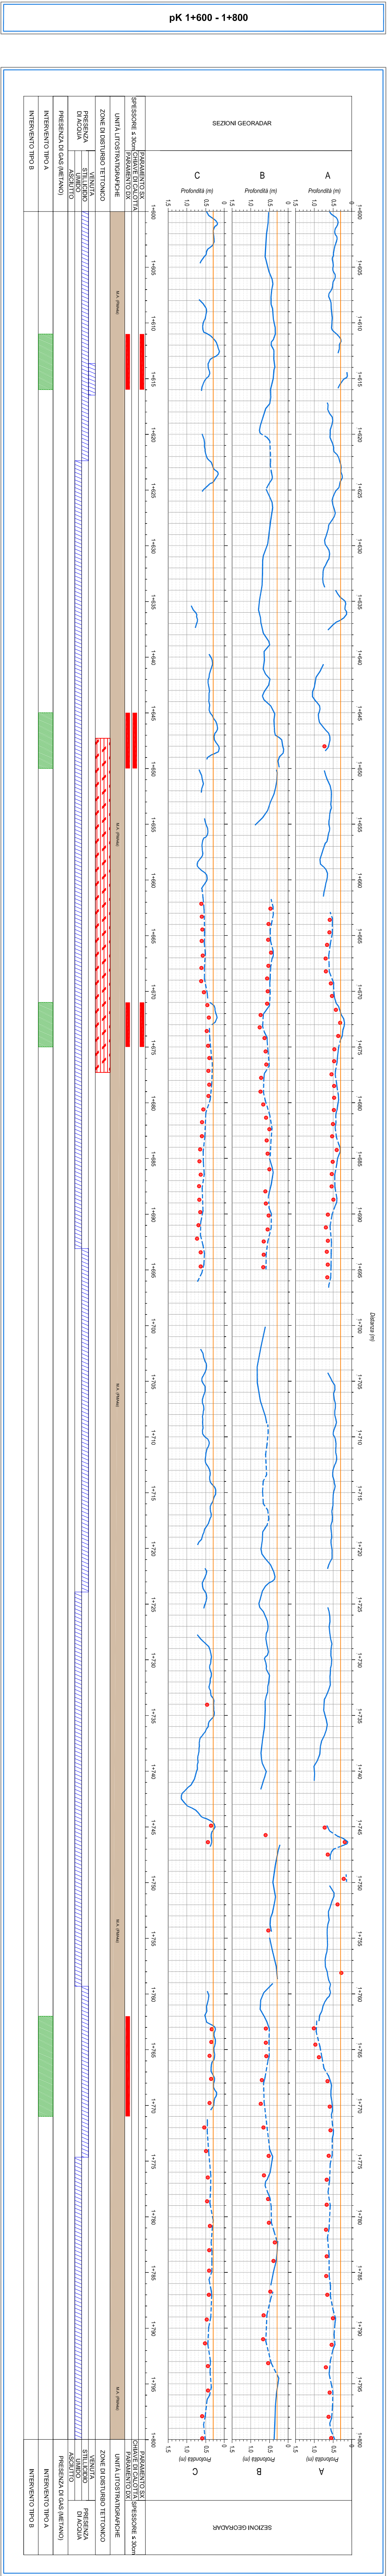
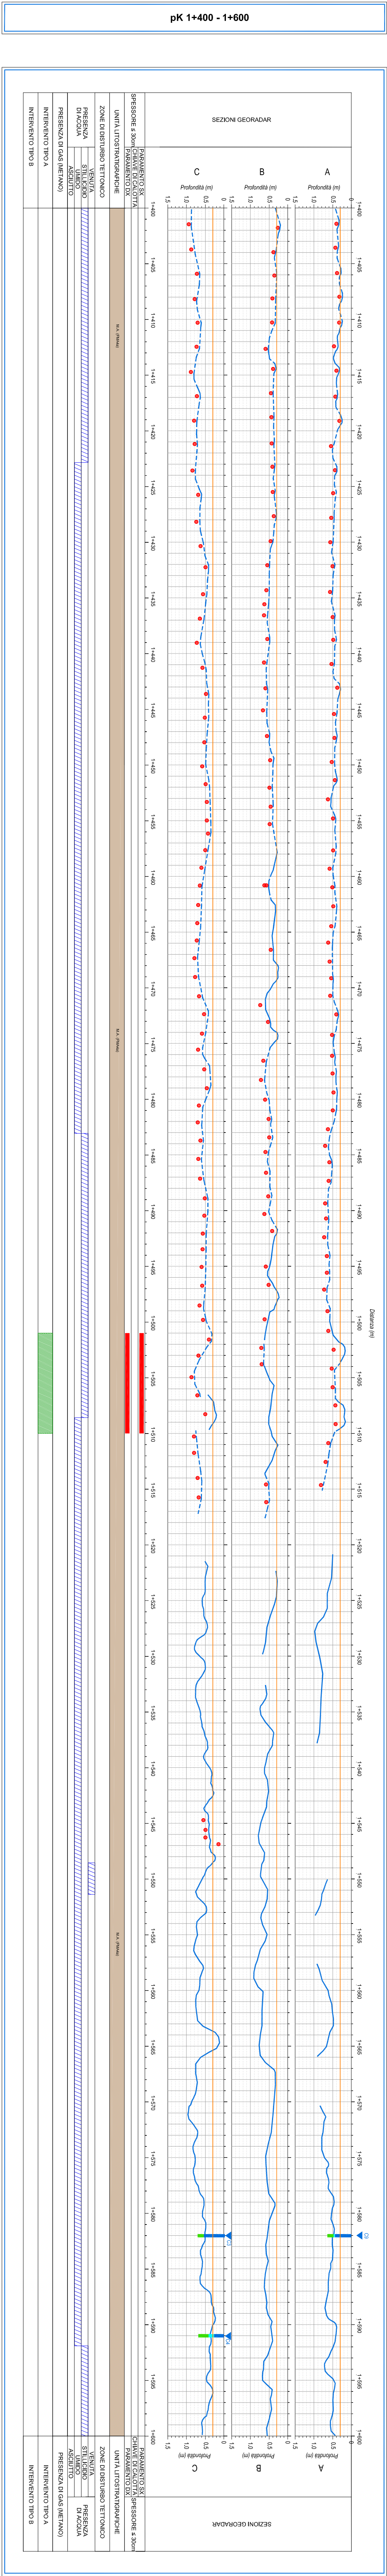
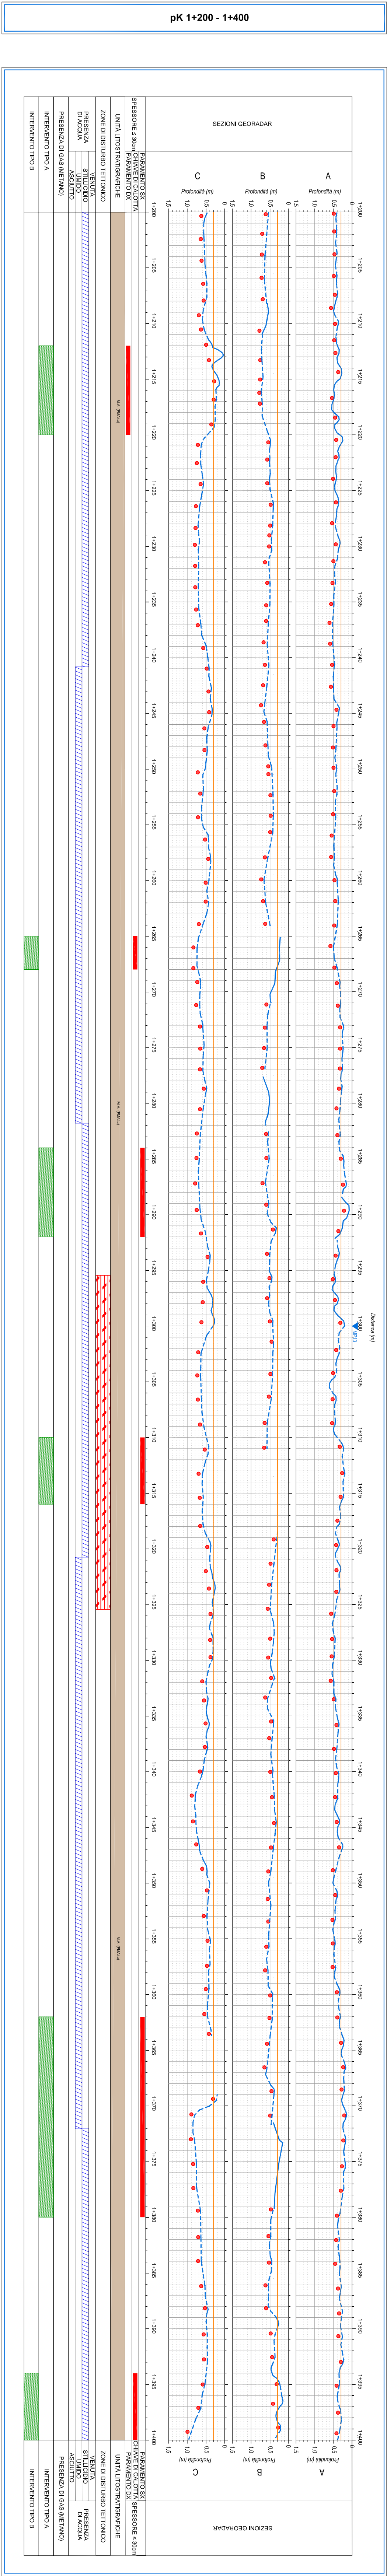


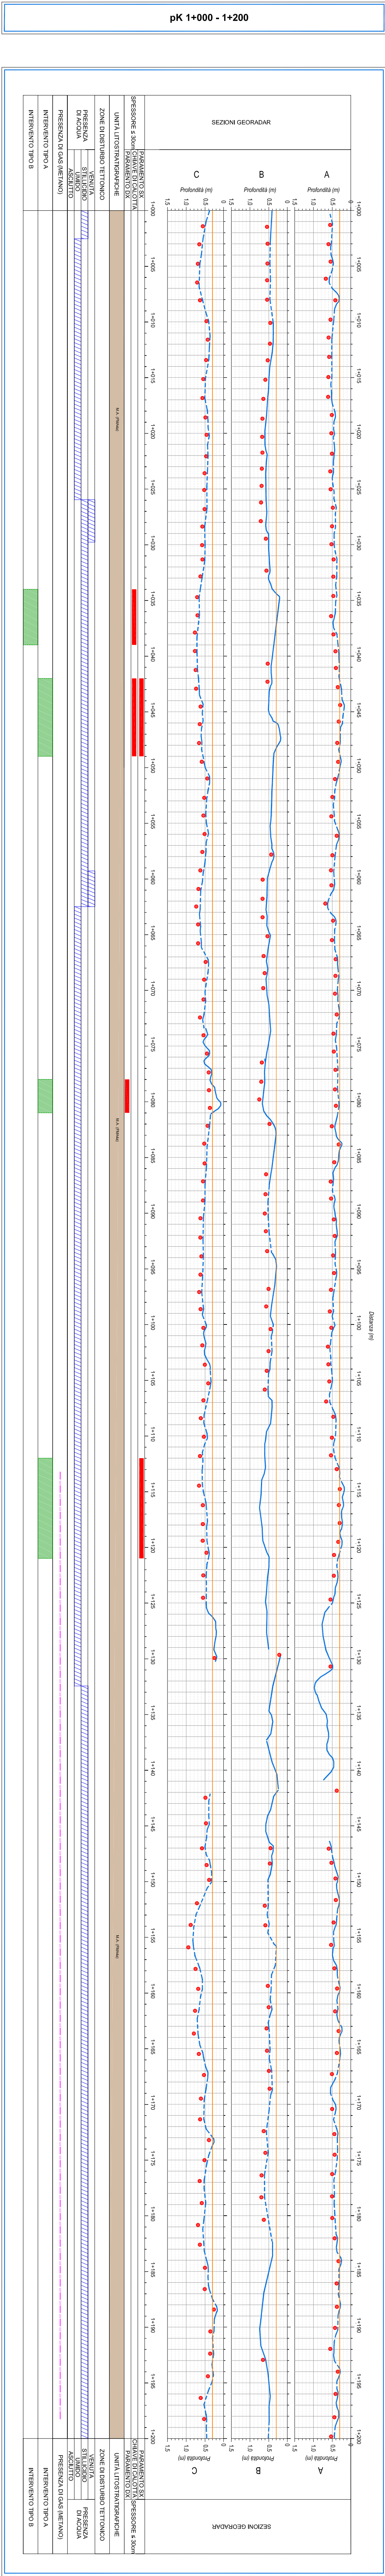


2. L'INTERVENTO TIPO C SARA' REALIZZATO IN CORRISPONDENZA DEI VENTILATORI DA APPENDERE IN CALOTTA

anass
Direzionale Progettazione e Realizzazione Lavori

ITINERARIO INTERNAZIONALE E78 S.G.C. GROSSETO - FANO
Tratto Seici Lama (E45) - S. Stefano di Galfi
Adeguamento a 2 corsie della Galleria della Guinza (lotto 2)
e del tratto Guinza - Mercetelle Ovest (lotto 3) - striscia

PROGETTO DEFINITIVO

PROGETTISTI

IL RESPONSABILE DEL S.I.A.

IL RESPONSABILE DEL S.I.A.

