



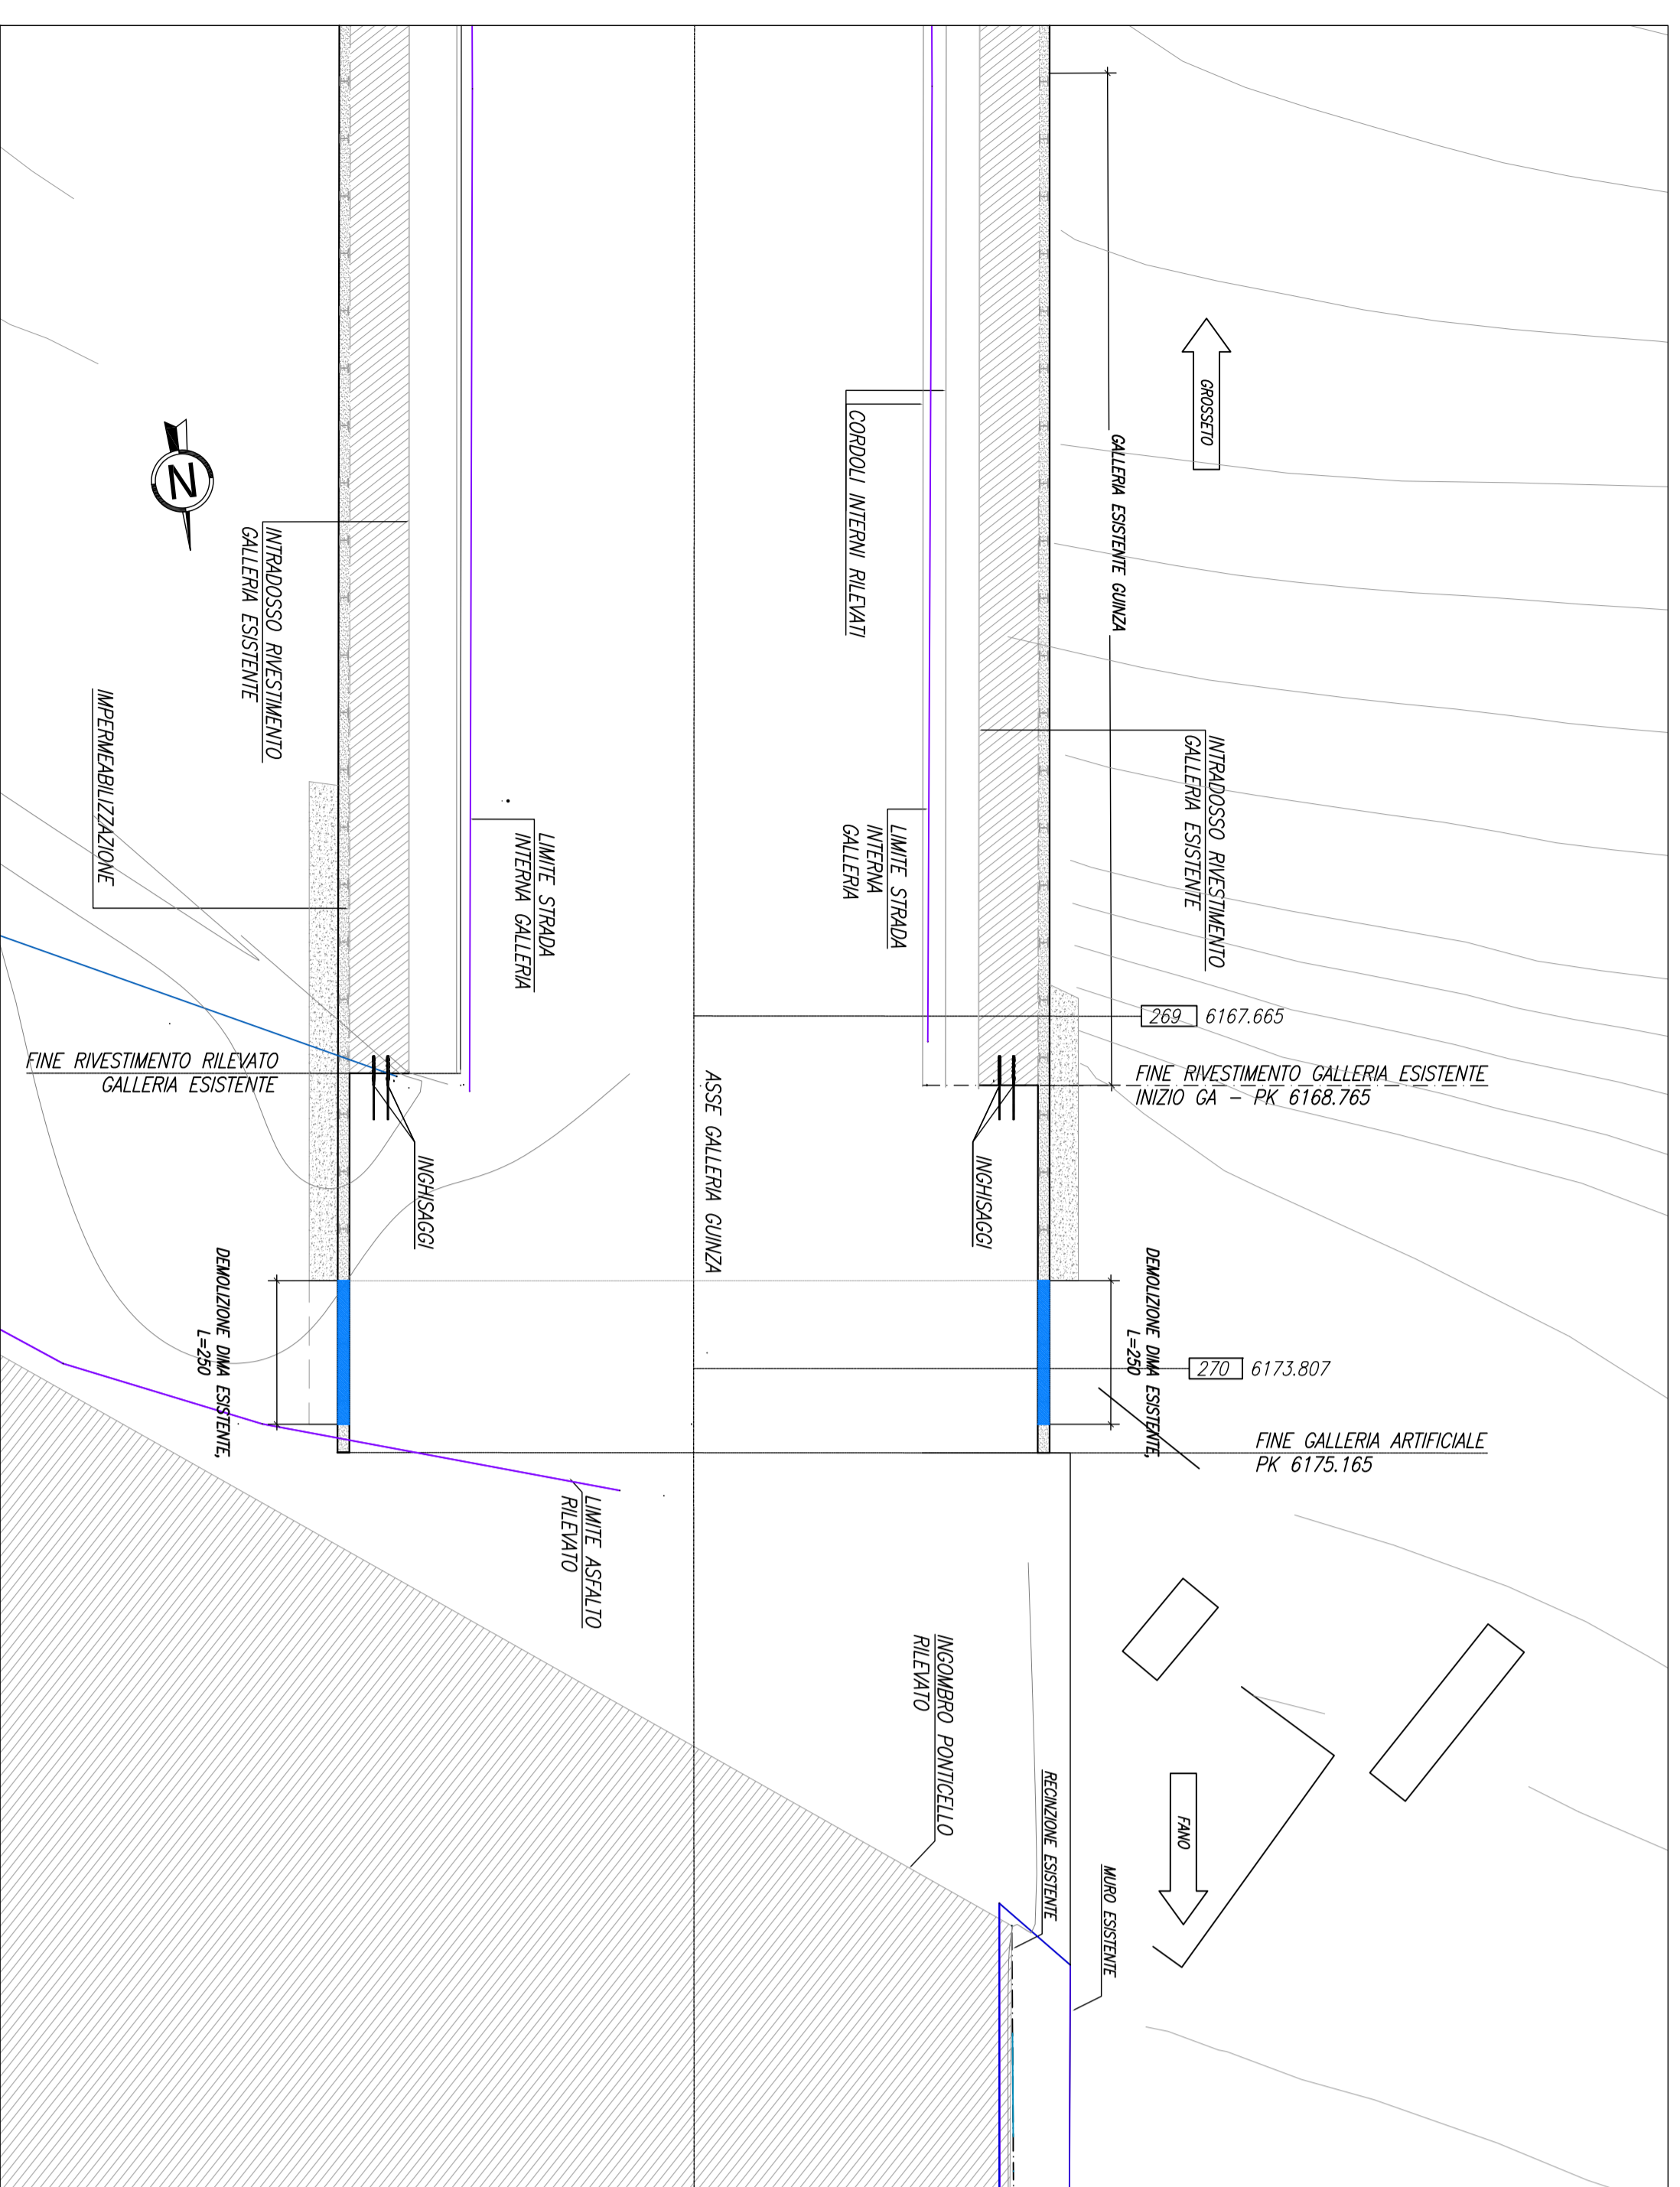

PLANIMETRIA IMBOCCO (LATO MARCHE) - DEMOLIZIONE DIMA ESISTENTE
1:100

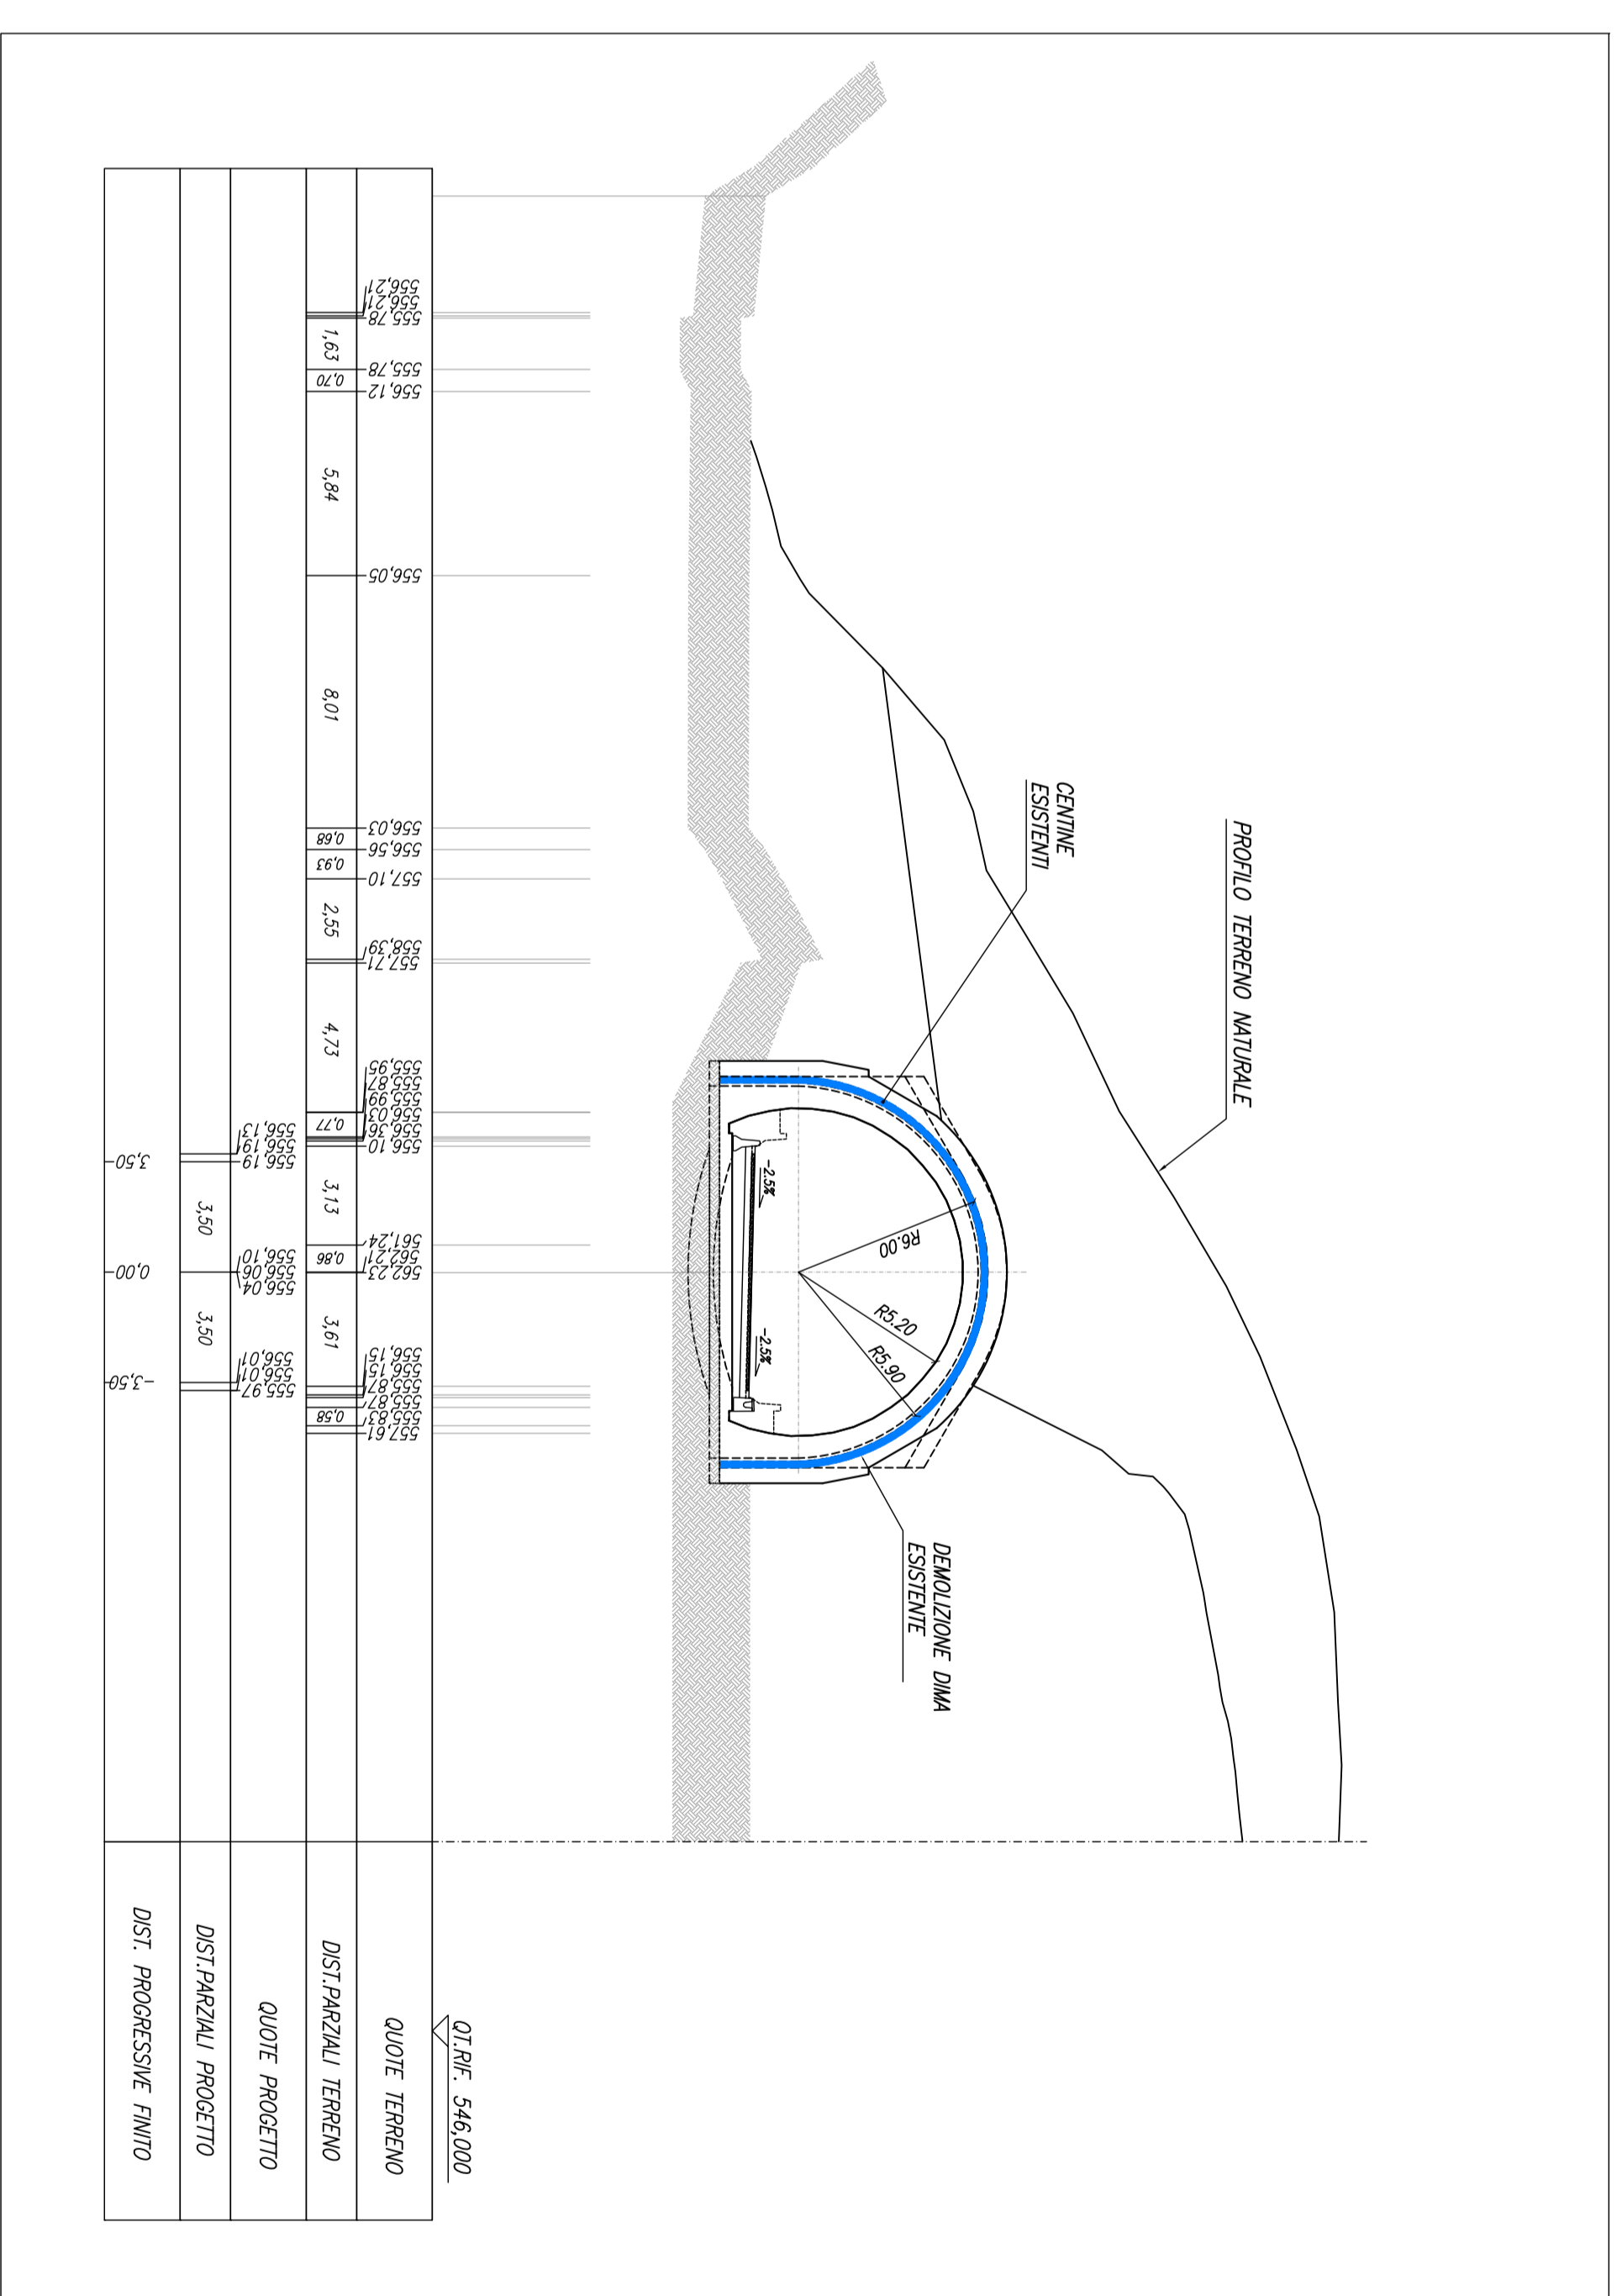

IMBOCCO LATO MARCHE - DEMOLIZIONI - VISTA FRONTALE
1:200



OPERE PARTE MAGGIORI
Imbocco lato Marche - Fase provvisoria - Planimetria generale Imbocco - Demolizioni


PROGETTO DEFINITIVO

PROGETTAZIONE: ANAS - DIREZIONE PROGETTAZIONE E REALIZZAZIONE LAVORI

ITERARIO INTERNAZIONALE E78 S.G.C. GROSSETO - FANO
Tratto Selci Lomo (E45) - S. Stefano di Gallo
Adegumento a 2 corsie della Galleria della Guinza (lotto 2)
e del tratto Guinza - Mercatello Ovest (lotto 3)
1° stralcio

Gruppo ANAS
Direzioe Progetazione e Realizzazioe Lavori

PROGETTISTI:
Ing. Francesco...
Ing....

COORDINATORE PER LA SICUREZZA IN FASE DI PROGETTAZIONE:
Ing....

VERBIO E RESP. DEL PROCEDIMENTO:
Ing....

PROGETTUALE:
S.M.A.

