
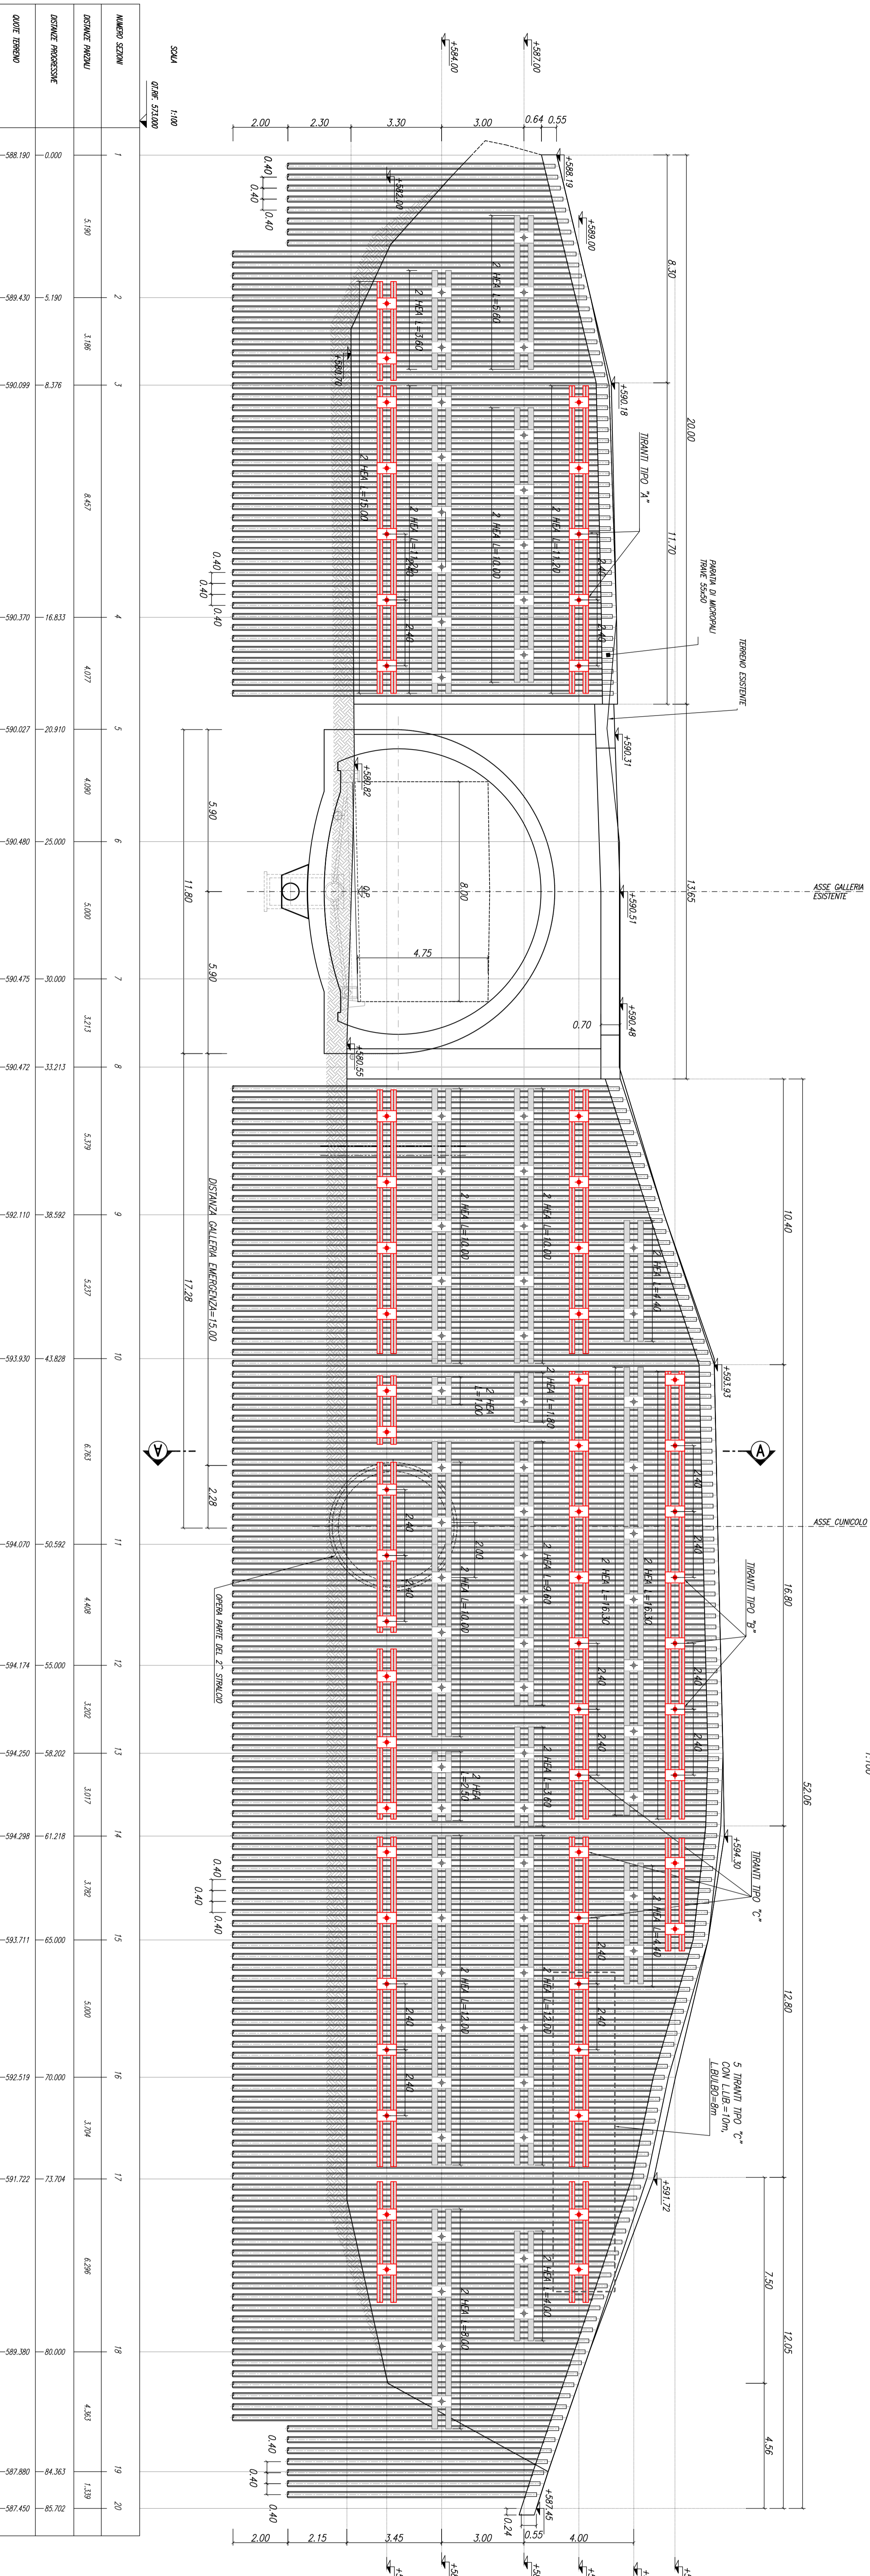
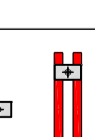
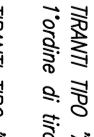
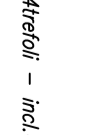
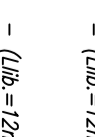


MARCIAPAVI ESISTENTE – PROFILO LONGITUDINALE PARATIÀ DX 1:100

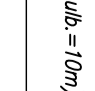

SEZIONE TIPO A-A 1:50

LEGENDA

-  CONCILIAMENTO CON OPERE ESISTENTI
-  MARCIAPIAVI ESISTENTE
-  MARCIAPIAVI ESISTENTE
-  MARCIAPIAVI ESISTENTE
-  MARCIAPIAVI ESISTENTE

NOTA ESSE
 RIV. E CARATTERISTICHE DEI MATERIALI PER IL MARCIAPAVI ESISTENTE

anas
 Gruppo 15 Italiane
 Direzione Progettazione e Realizzazione Lavori

ITERPARI INTERNAZIONALE ET8 S.G.C. GROSSETO – FANO
 Tratto Seici Lomo (E45) – S. Stefano di Gallo
 Adeguamento a 2 corsie della Galleria della Guinza (lotto 2) e del tratto Guinza – Mercetello Ovest (lotto 3) 1° stralcio

PROGETTO DEFINITIVO

PROGETTAZIONE: ANAS - DIREZIONE PROGETTAZIONE E REALIZZAZIONE LAVORI

PROGETTISTI:
 Ing. Roberto Bini n. 4384

PROGETTO:
 ET8 - INTERPARI INTERNAZIONALE ET8 S.G.C. GROSSETO - FANO
 Tratto Seici Lomo (E45) - S. Stefano di Gallo
 Adeguamento a 2 corsie della Galleria della Guinza (lotto 2) e del tratto Guinza - Mercetello Ovest (lotto 3) 1° stralcio

VEDUTE E RESP. DEL PROCEDIMENTO:
 Data di inizio: 01/01/2018
 Data di fine: 01/01/2018

PRODOTTO:
 DATA: _____

OPERE D'ARTE MAGGIORI
Inboccio lato Umbria - Consolidamento paratia esistente

CODICE PROGETTO	NOME FILE	RESPONDE
[L07]02M	[D01]GAL01	[B] VABE
C	ACCOMPAGNAMENTO	
B	EMISSIONE	
A	DESCRIZIONE	

NUM. STADIUM	1
DESCRIZIONE STADIUM	OPERE D'ARTE MAGGIORI
CANTIERE	
DATA	