



PROFLO LONGITUDINALE 1:200

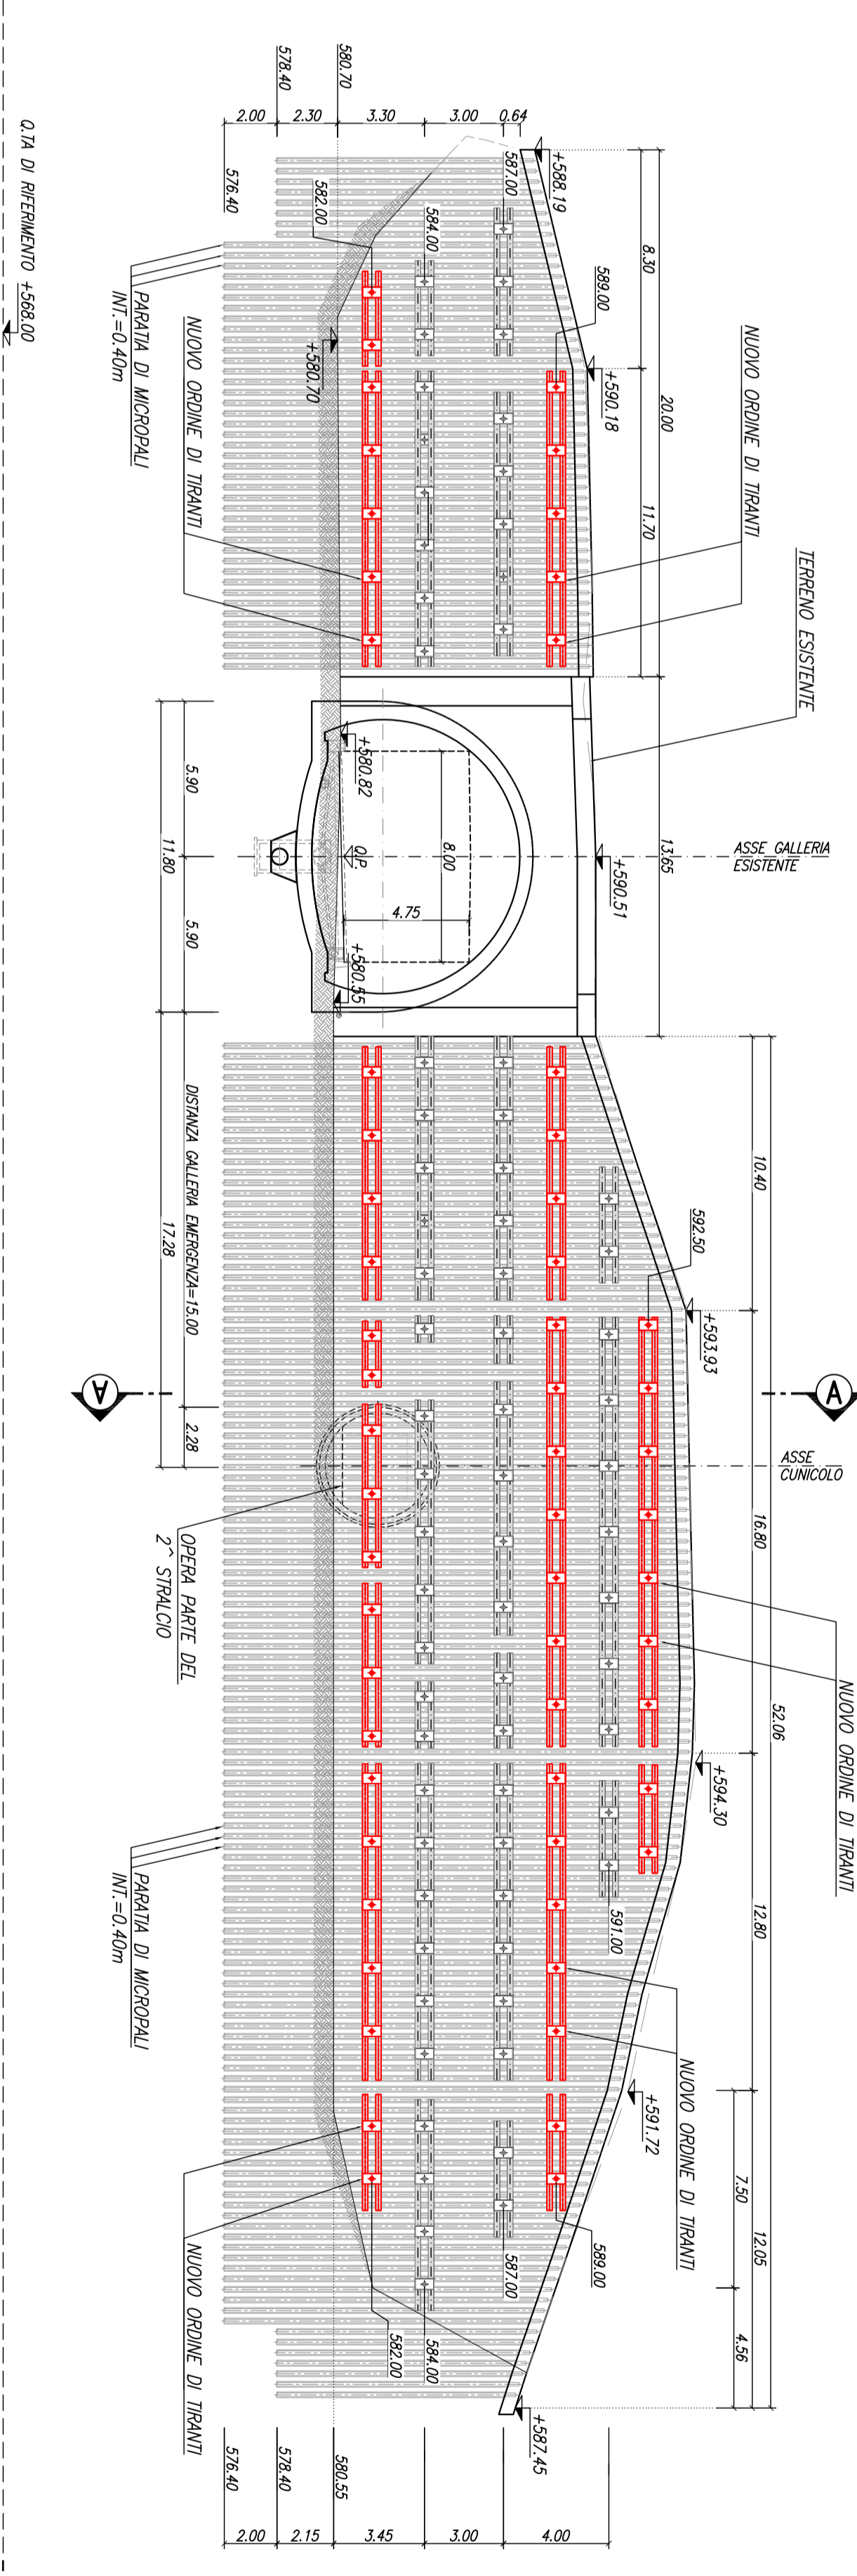


SEZIONE TRASVERSALE "A" 1:100

FIG. 1.

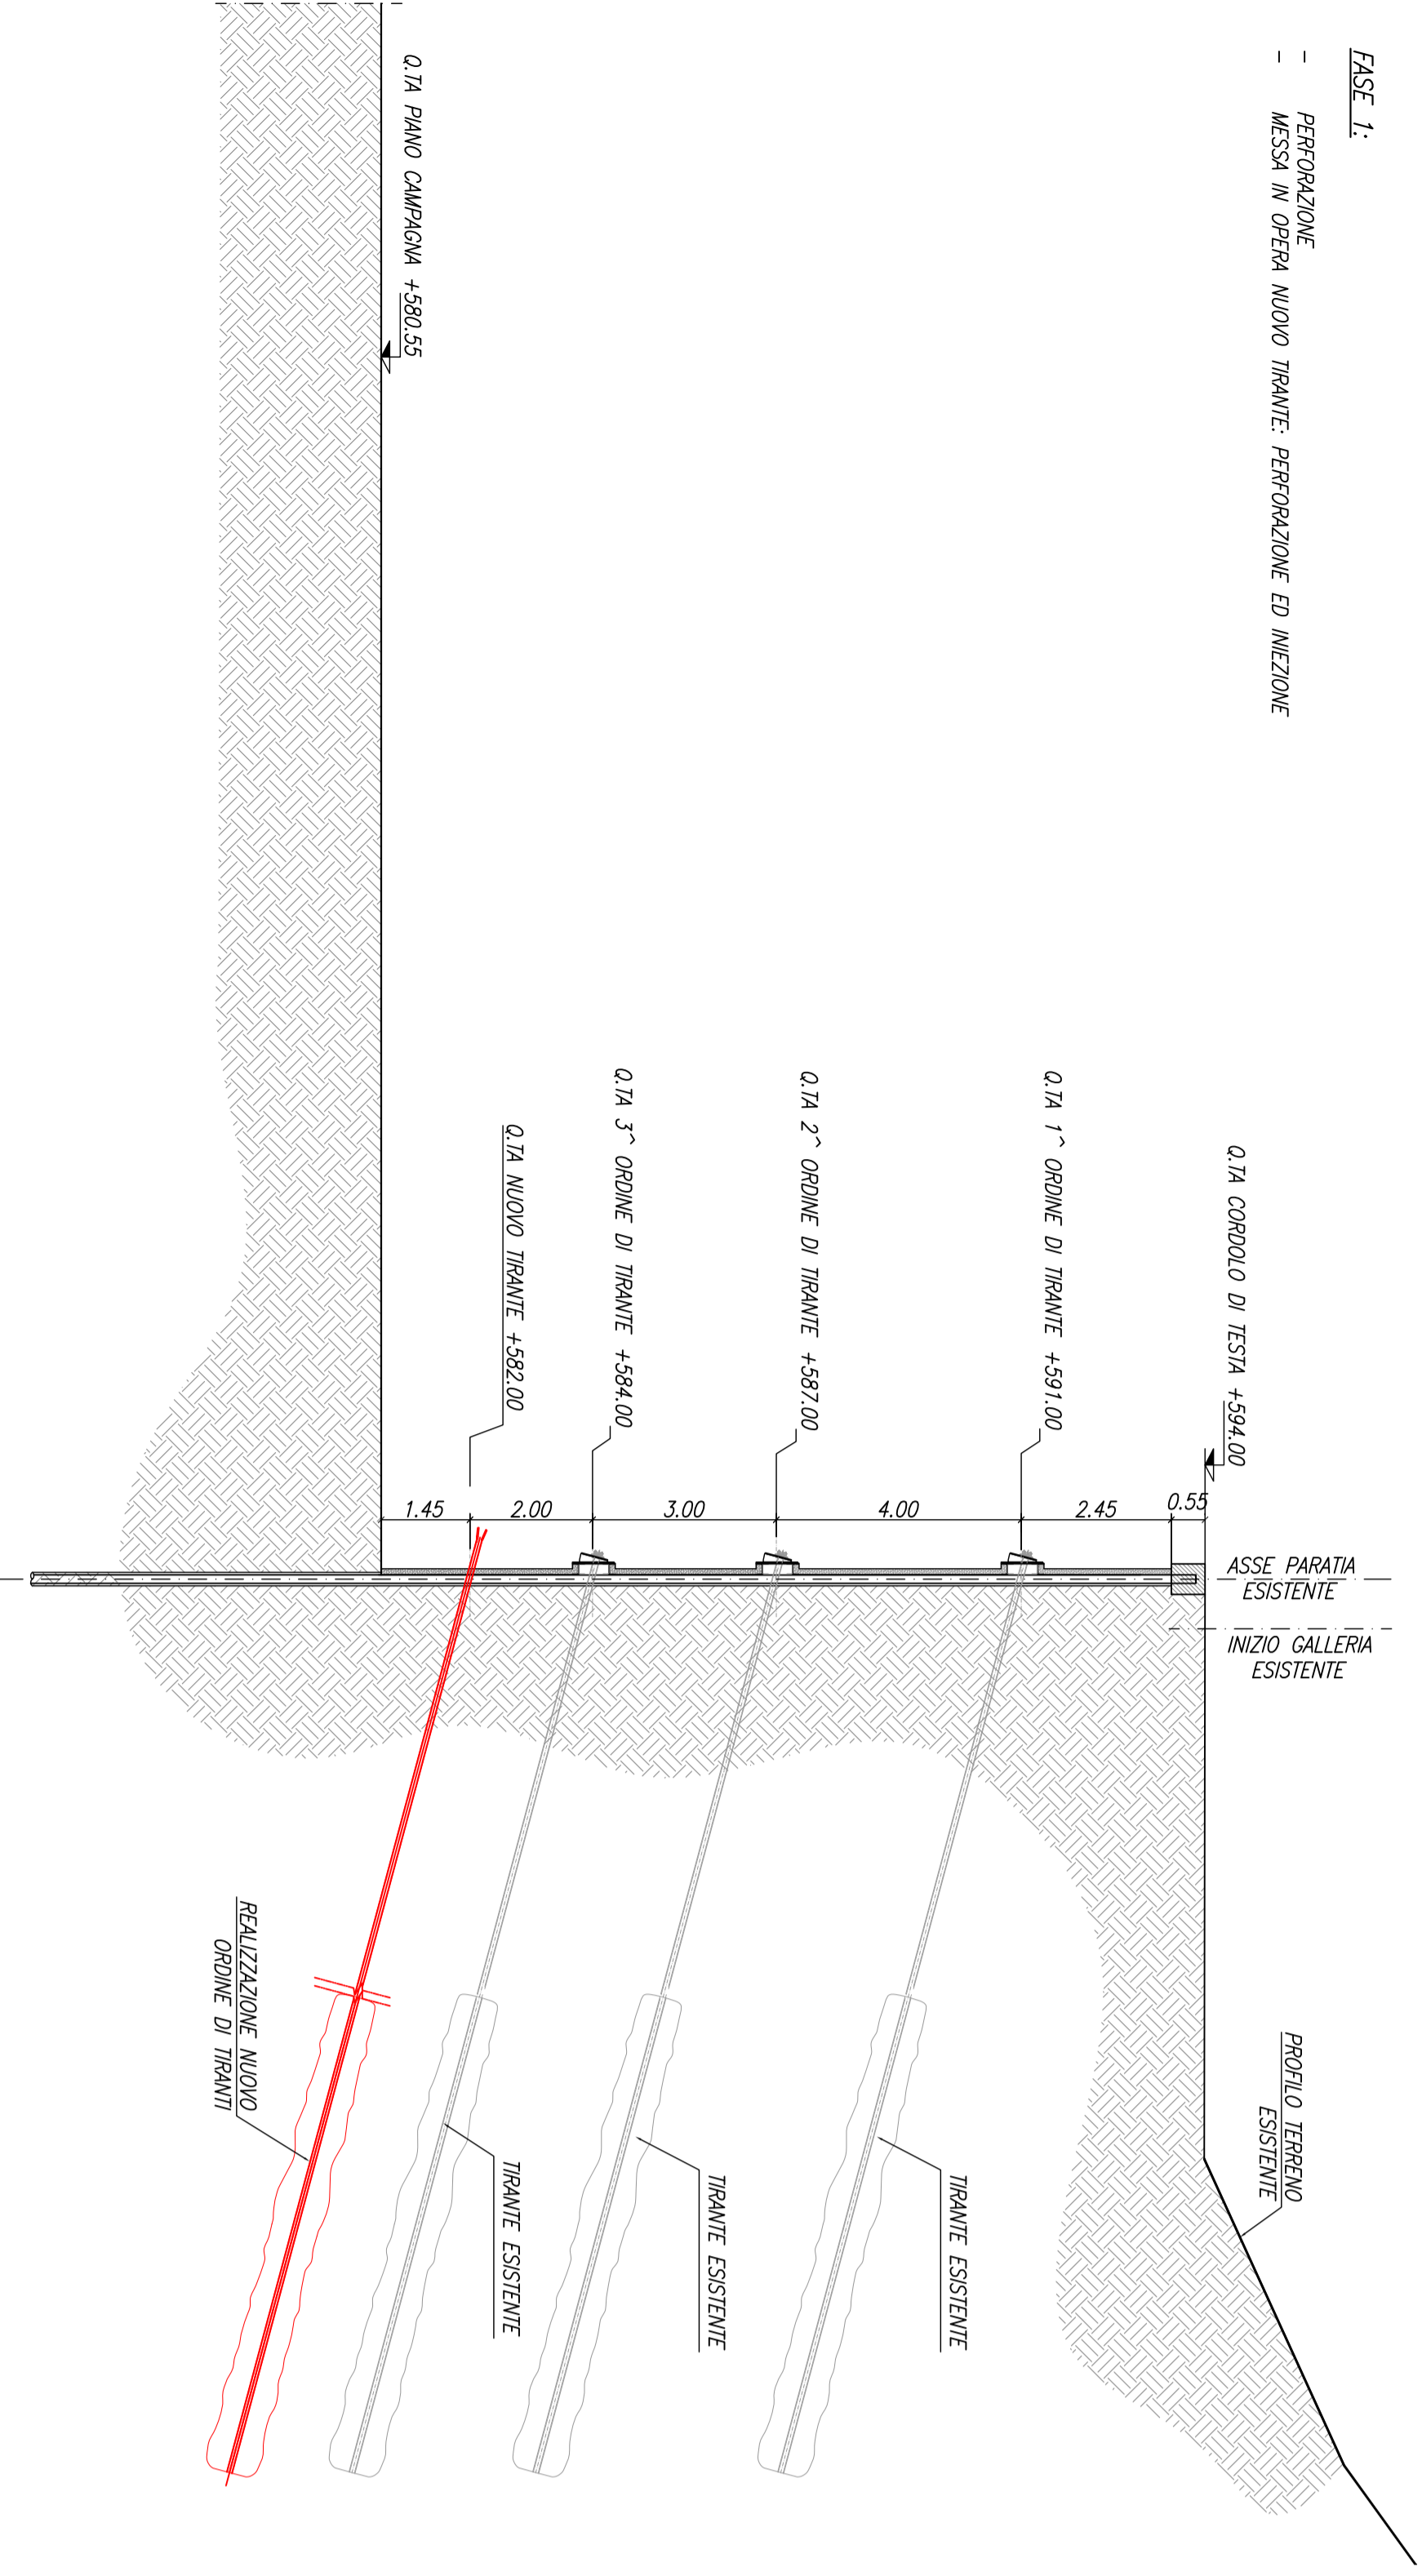


SEZIONE TRASVERSALE "A" 1:100

FIG. 2.

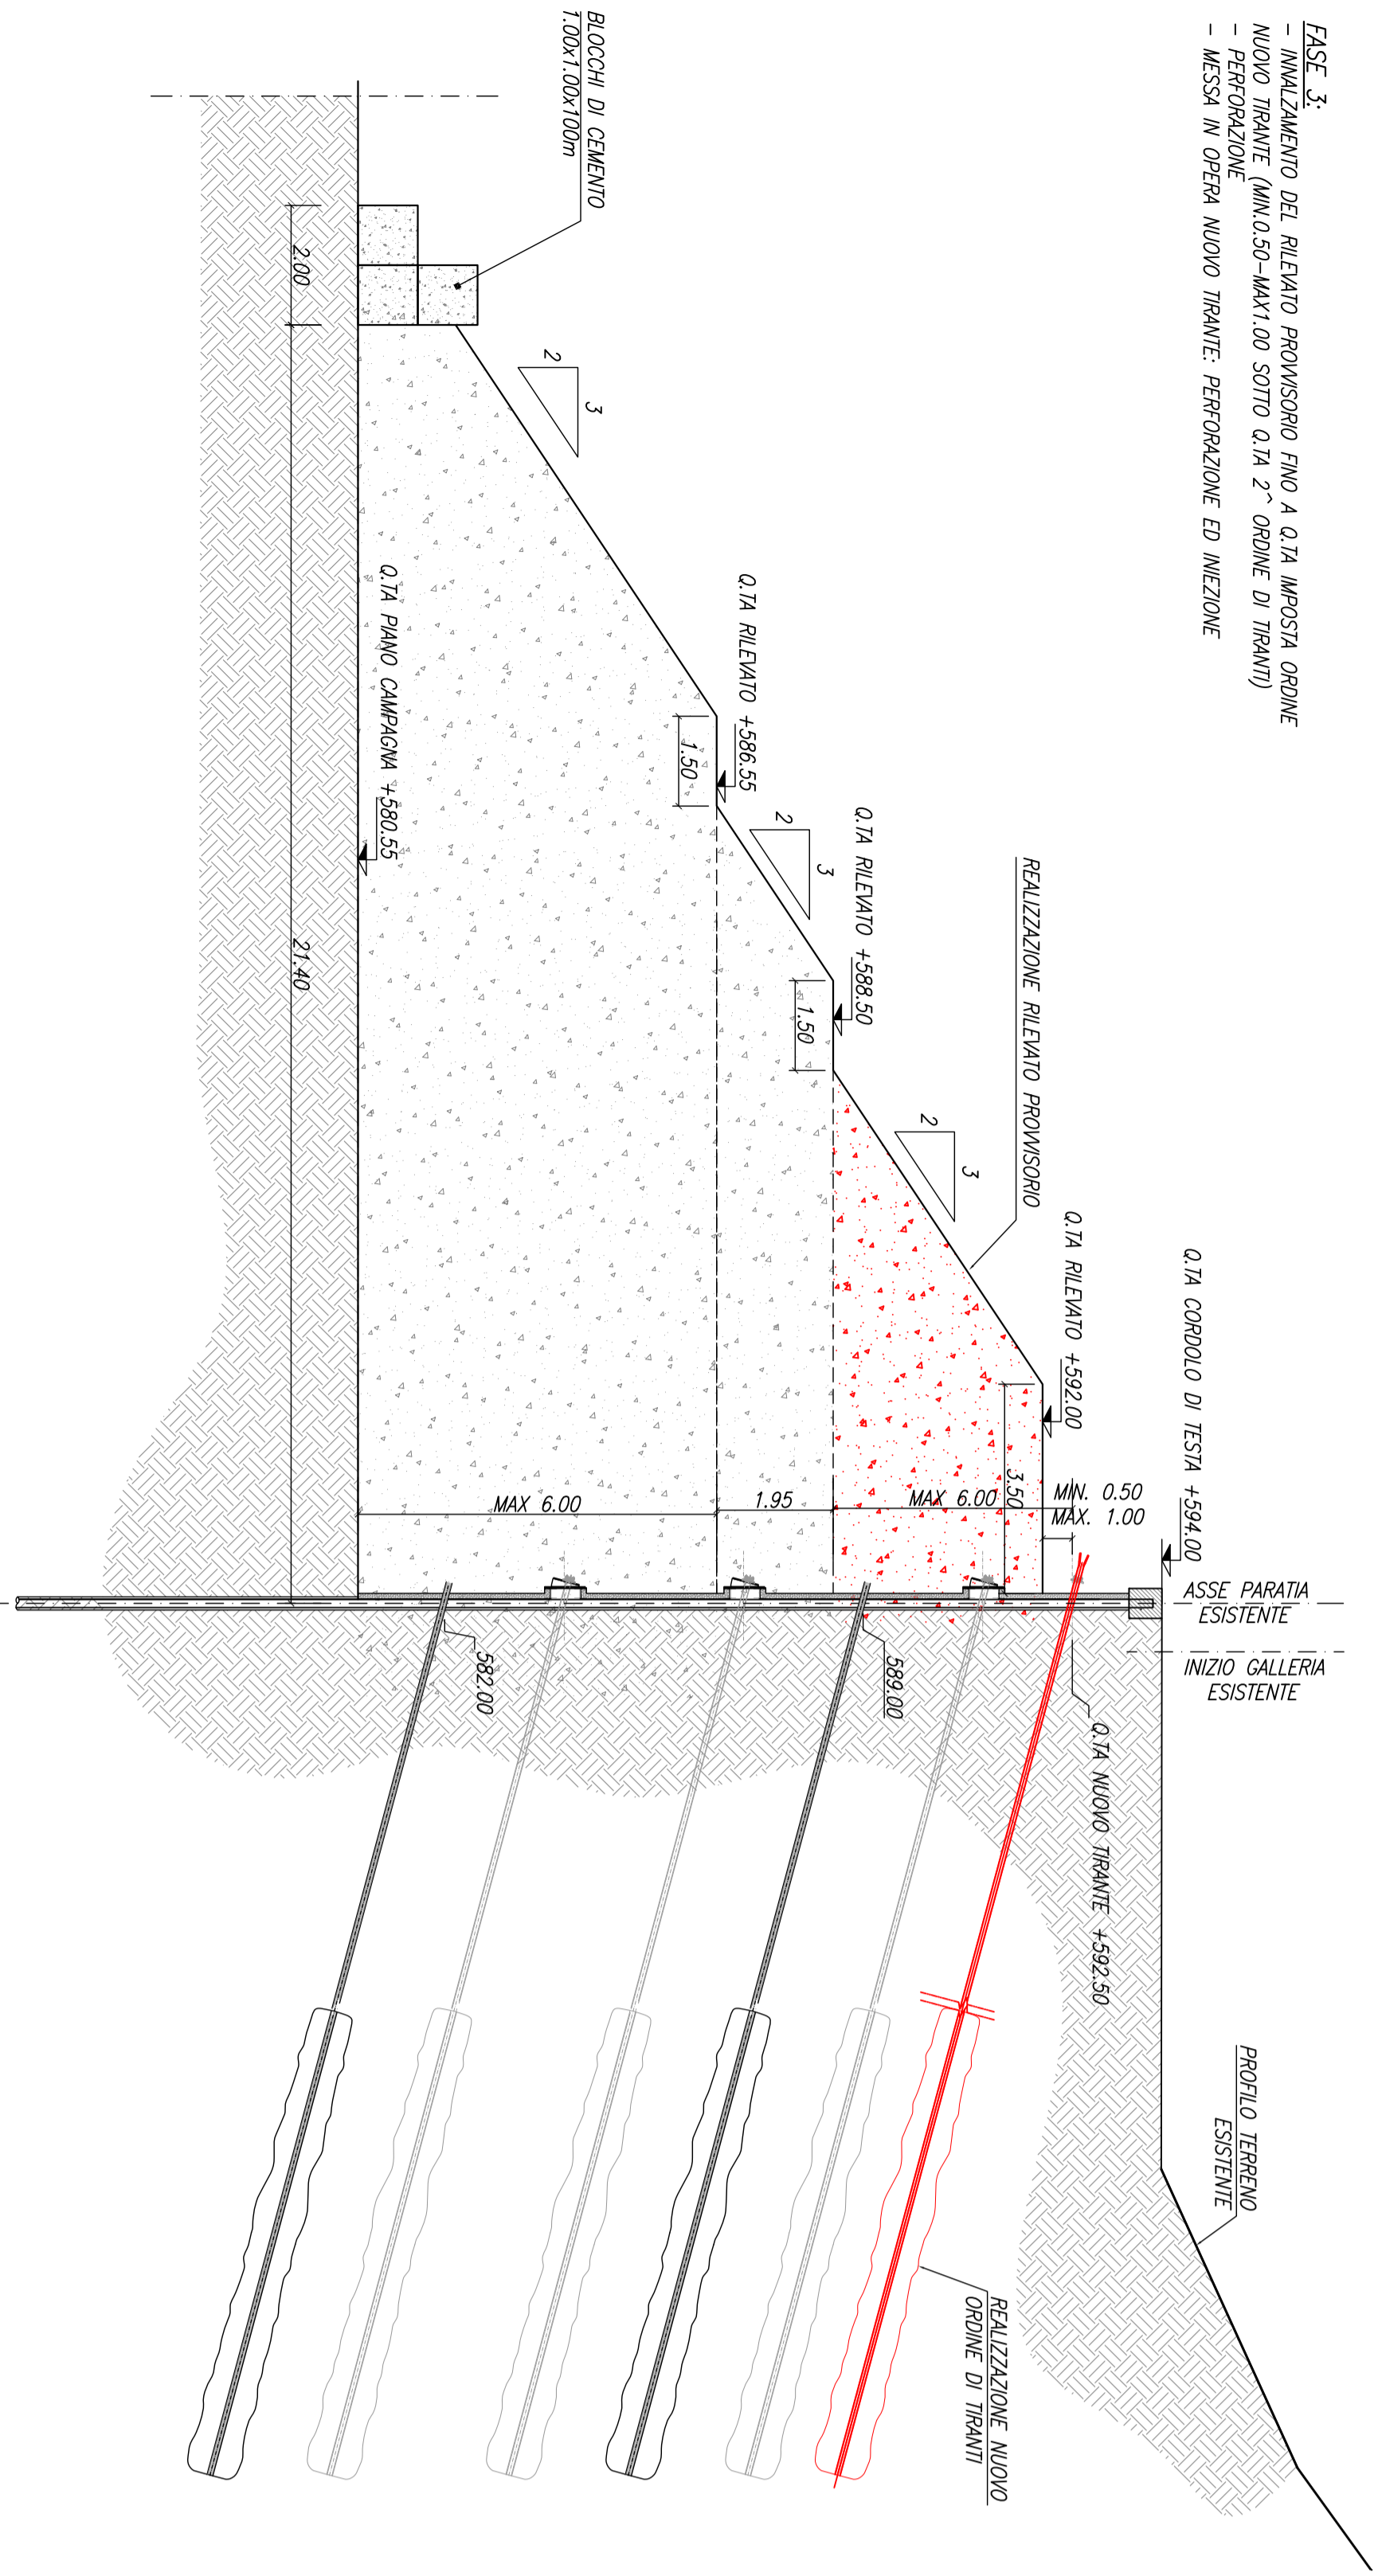


SEZIONE TRASVERSALE "A" 1:100

FIG. 2a-b2.

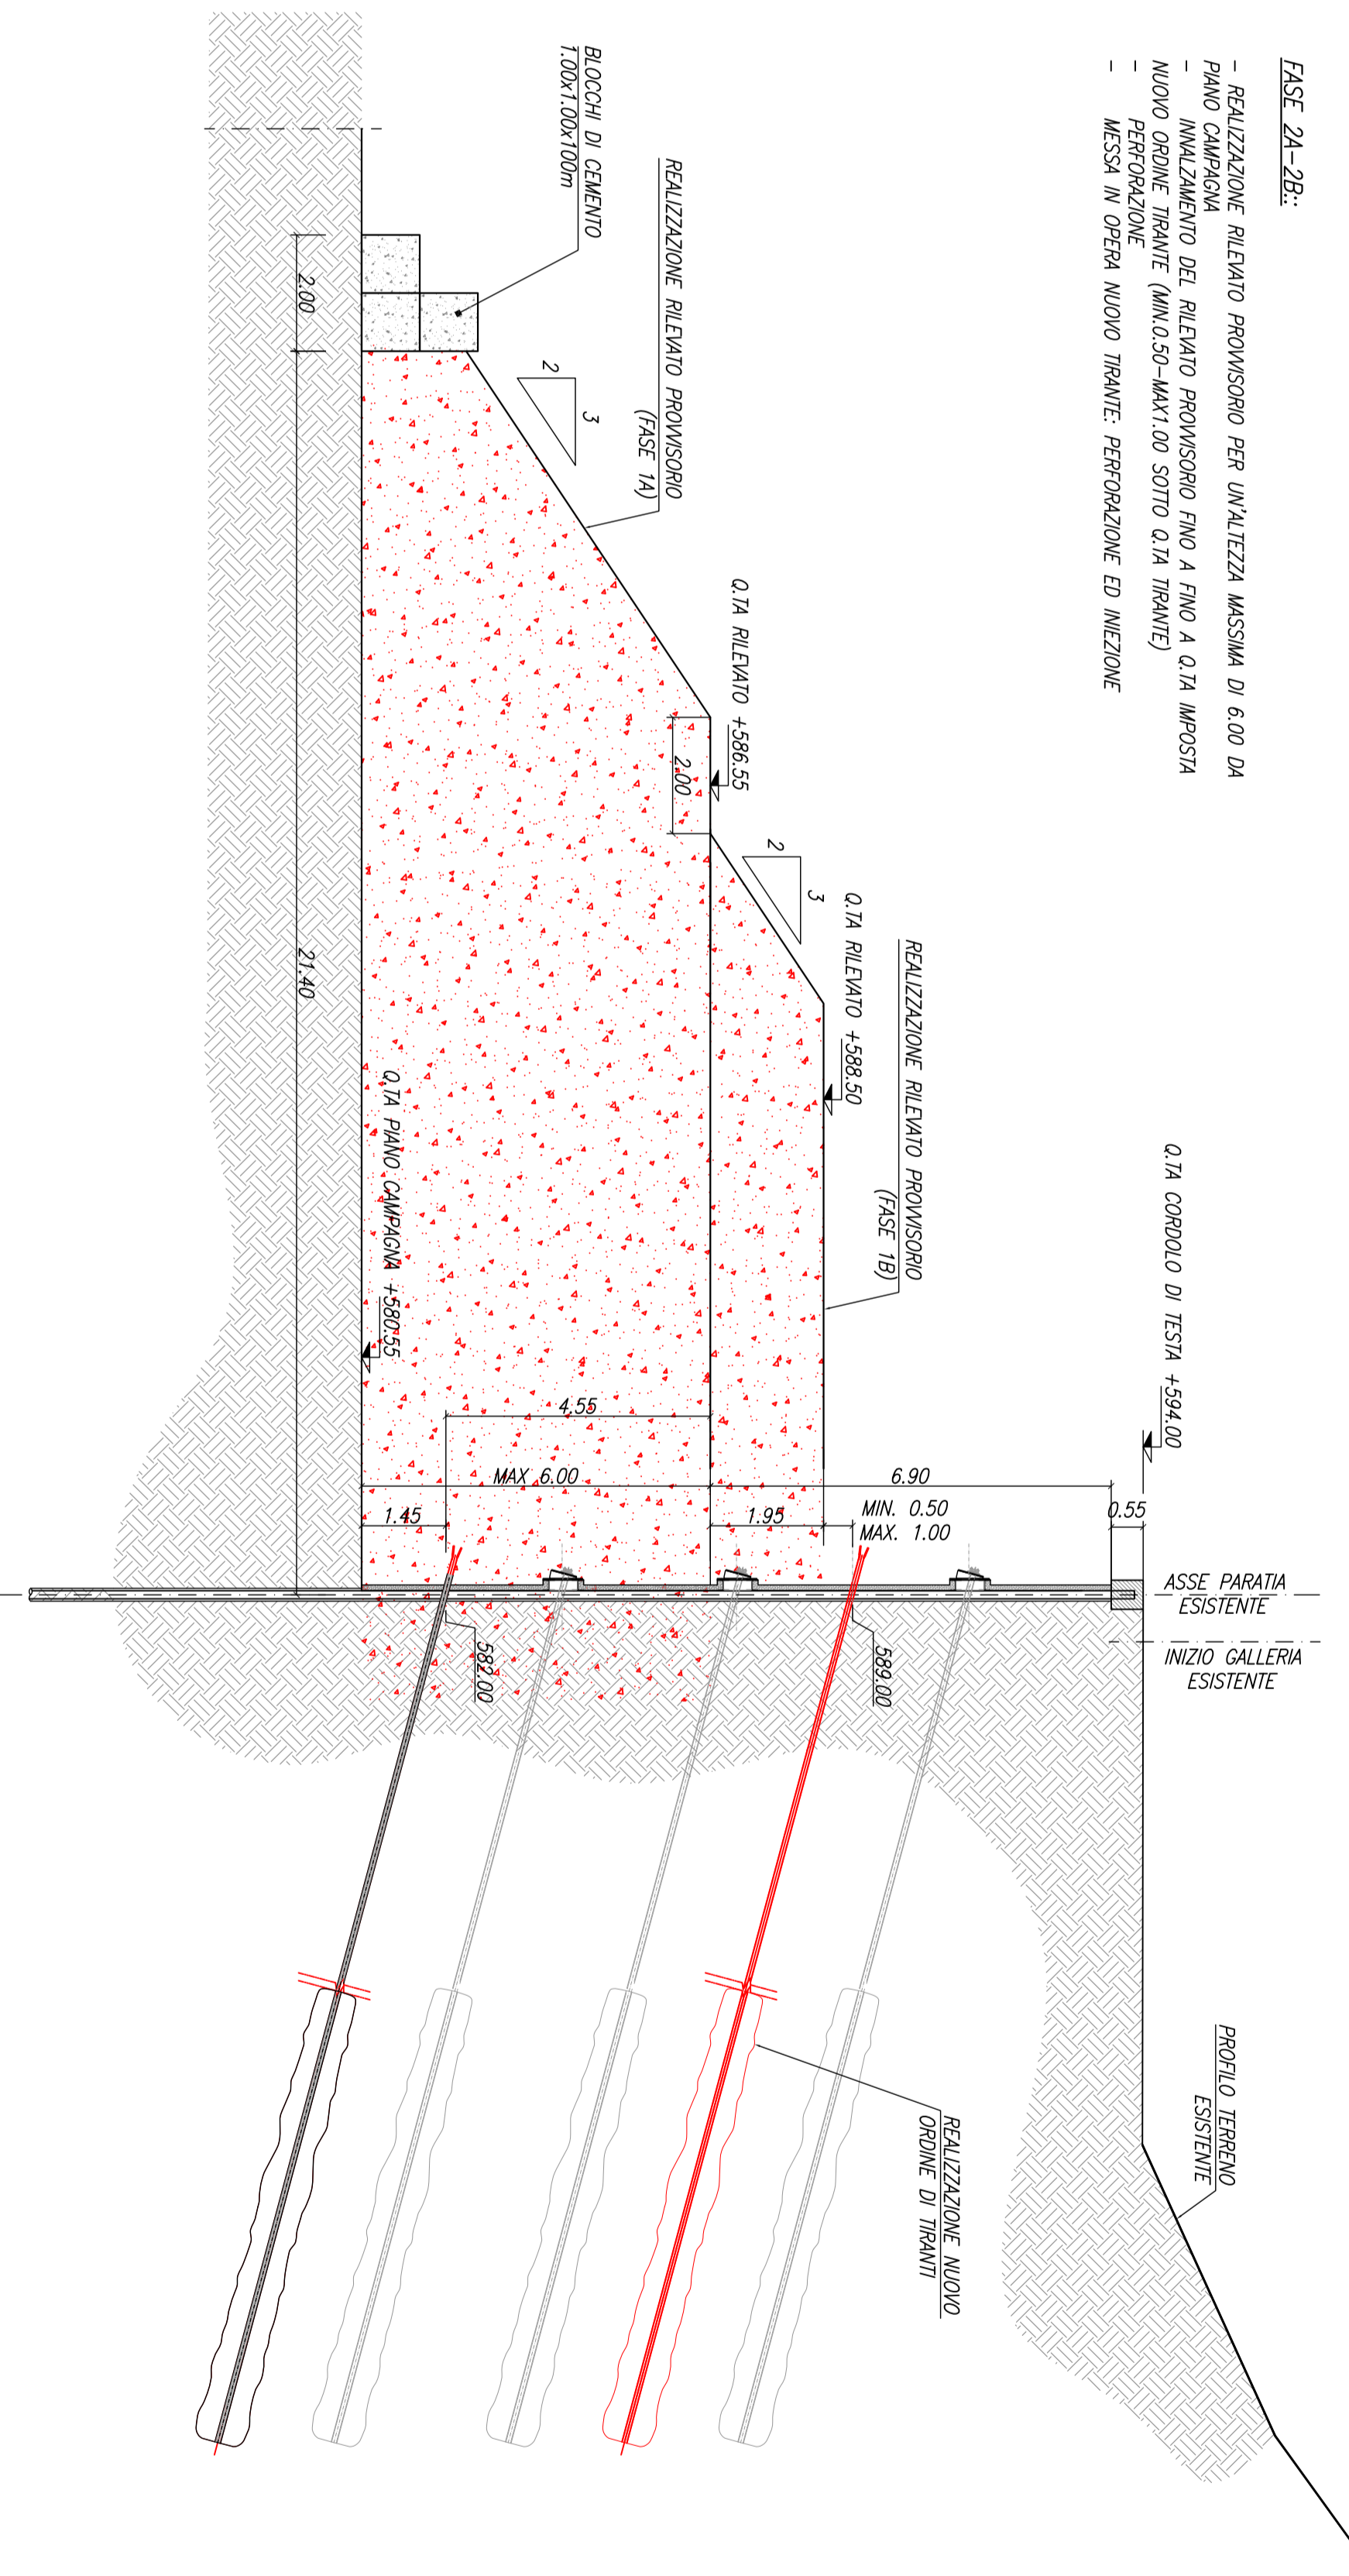

SEZIONE TRASVERSALE "A" 1:100

FIG. 2.c

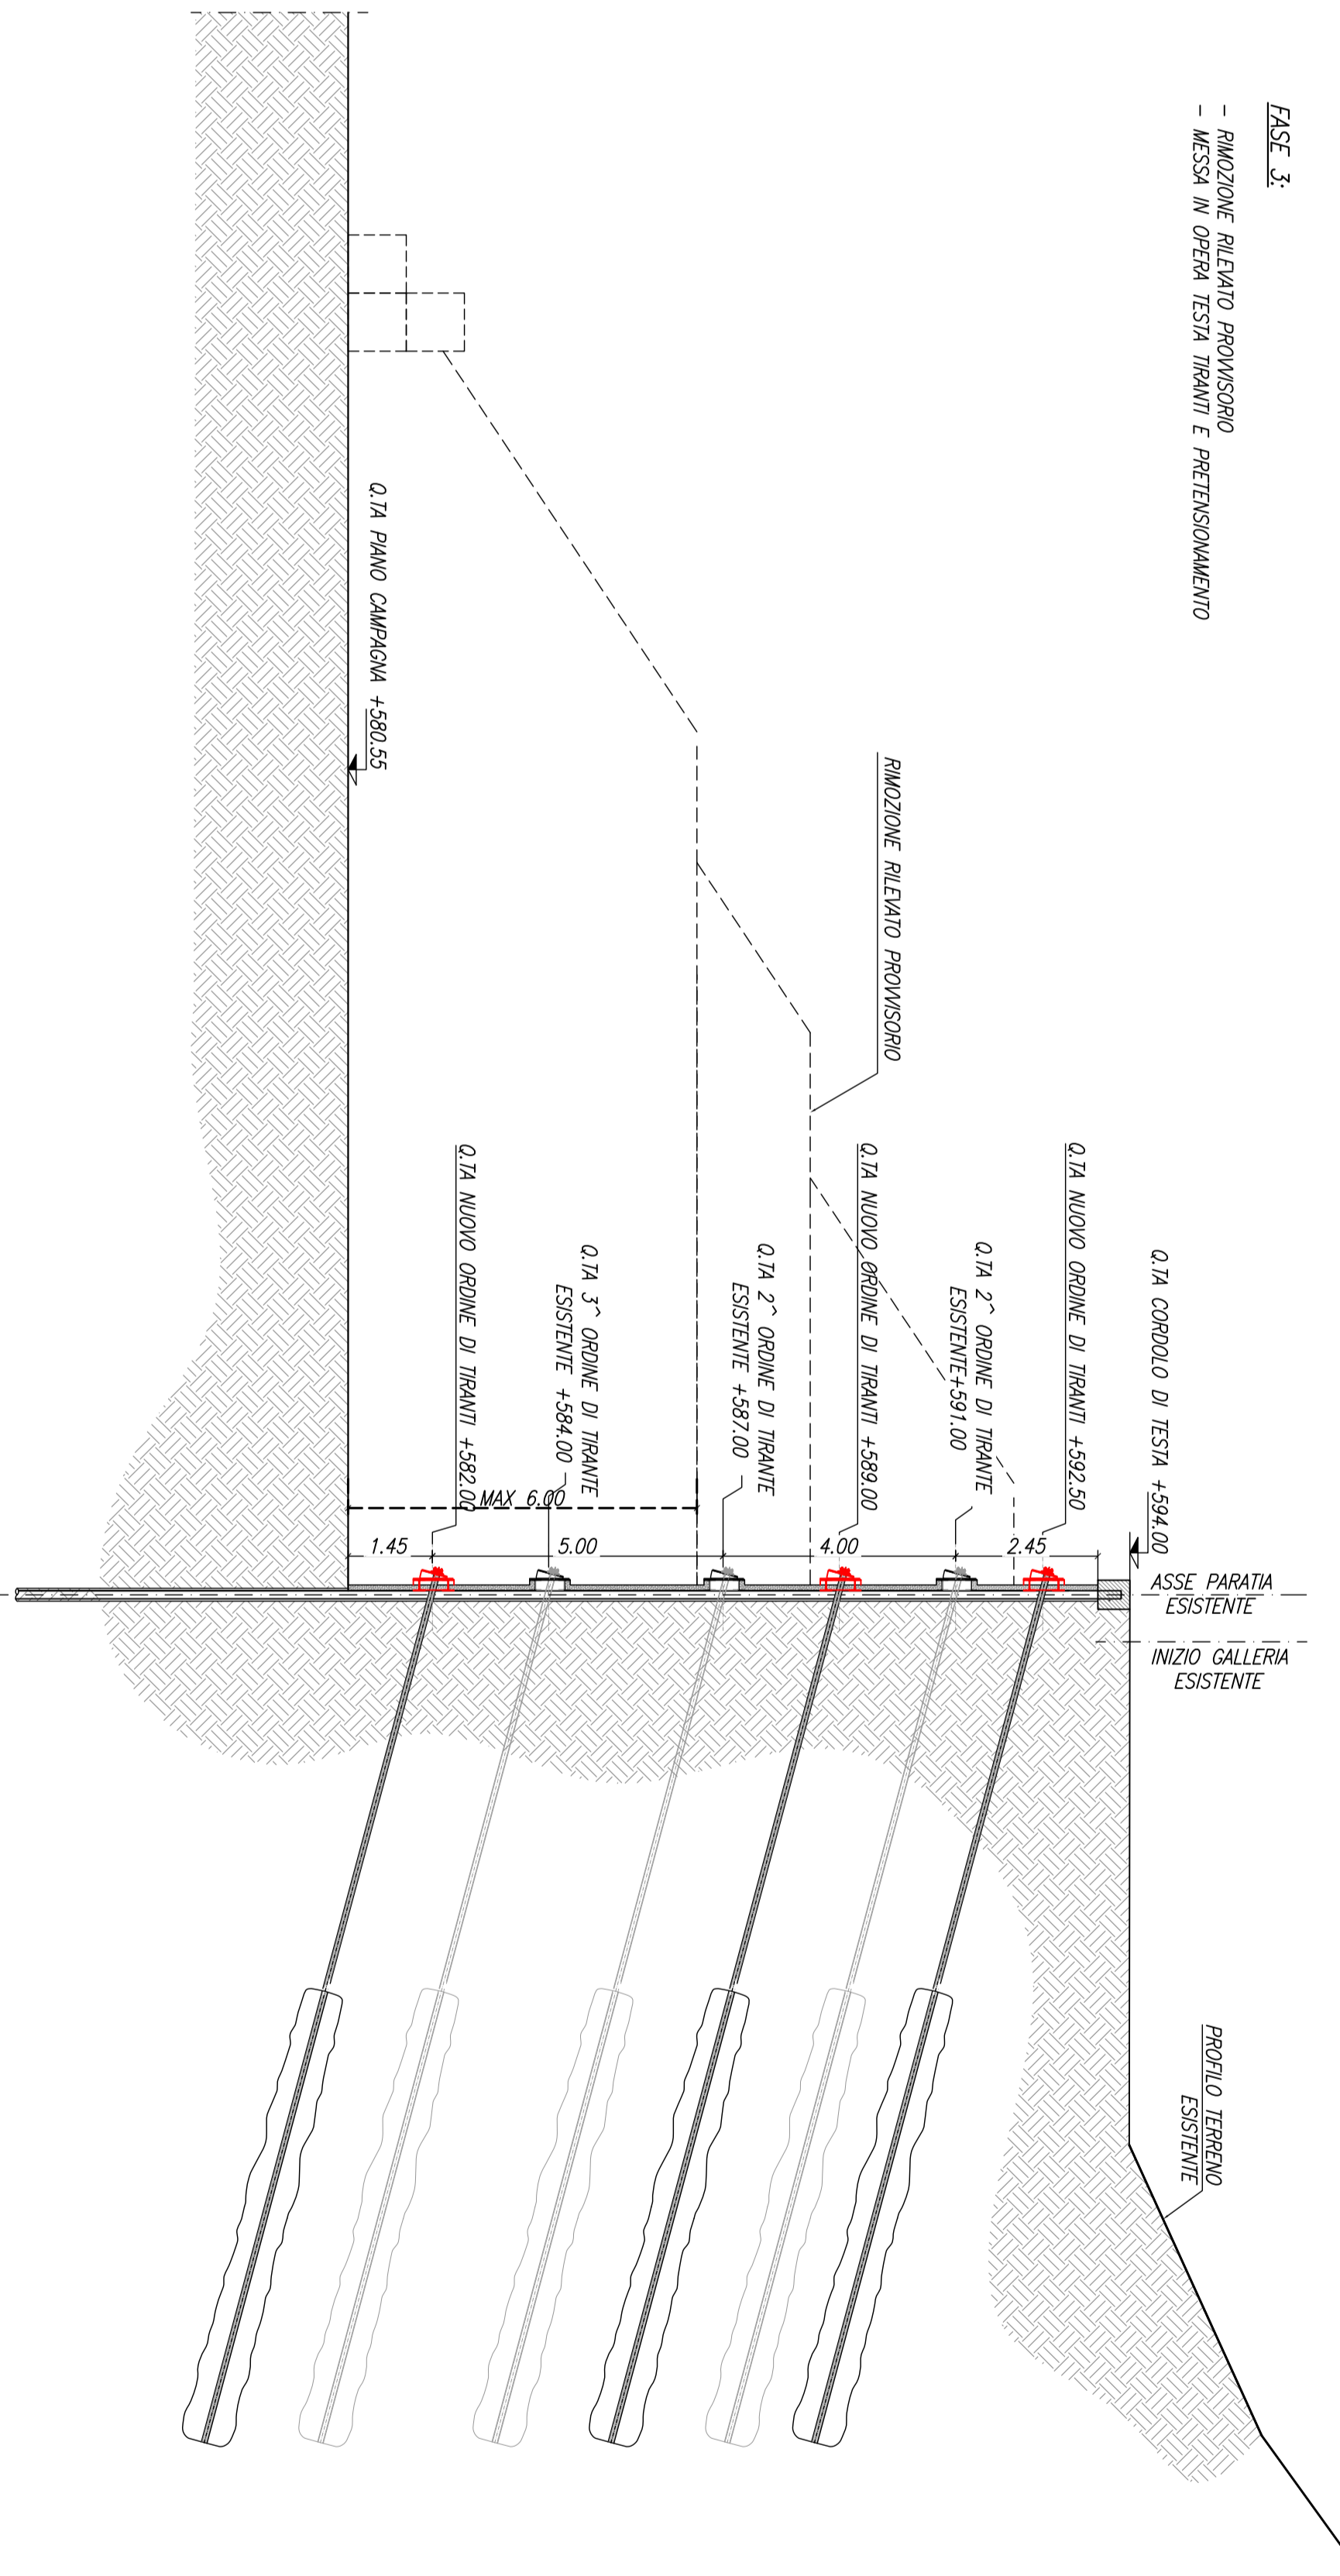

NOTA ESSE
NELLE CASELLE DI CARATTERIZZAZIONE DEI MATERIALI FARE RIFERIMENTO ALL'ALLEGATO B
INDICAZIONE PER IL PROGETTO



Direzione Progettazione e Realizzazione Lavori

ITERARIO INTERNAZIONALE E78 S.G.C. GROSSETO - FANO
Tratto Selci Lomo (E45) - S. Stefano di Galfi
Adeguamento a 2 corsie della Galleria della Guinza (lotto 2)
e del tratto Guinza - Mercetello Ovest (lotto 3)
1° stralcio

PROGETTO DEFINITIVO

cod. AN58

PROGETTAZIONE: ANAS - DIREZIONE PROGETTAZIONE E REALIZZAZIONE LAVORI

PROGETTISTI:




OPERE D'ARTE MAGGIORI

Intacco filo Umbria - Fasi costruttive interventi di messa in sicurezza galleria d'imbocco









NO. LINEA	REVISIONE	DATA
1		
2		
3		
4		
5		
6		
7		
8		
9		
10		

