

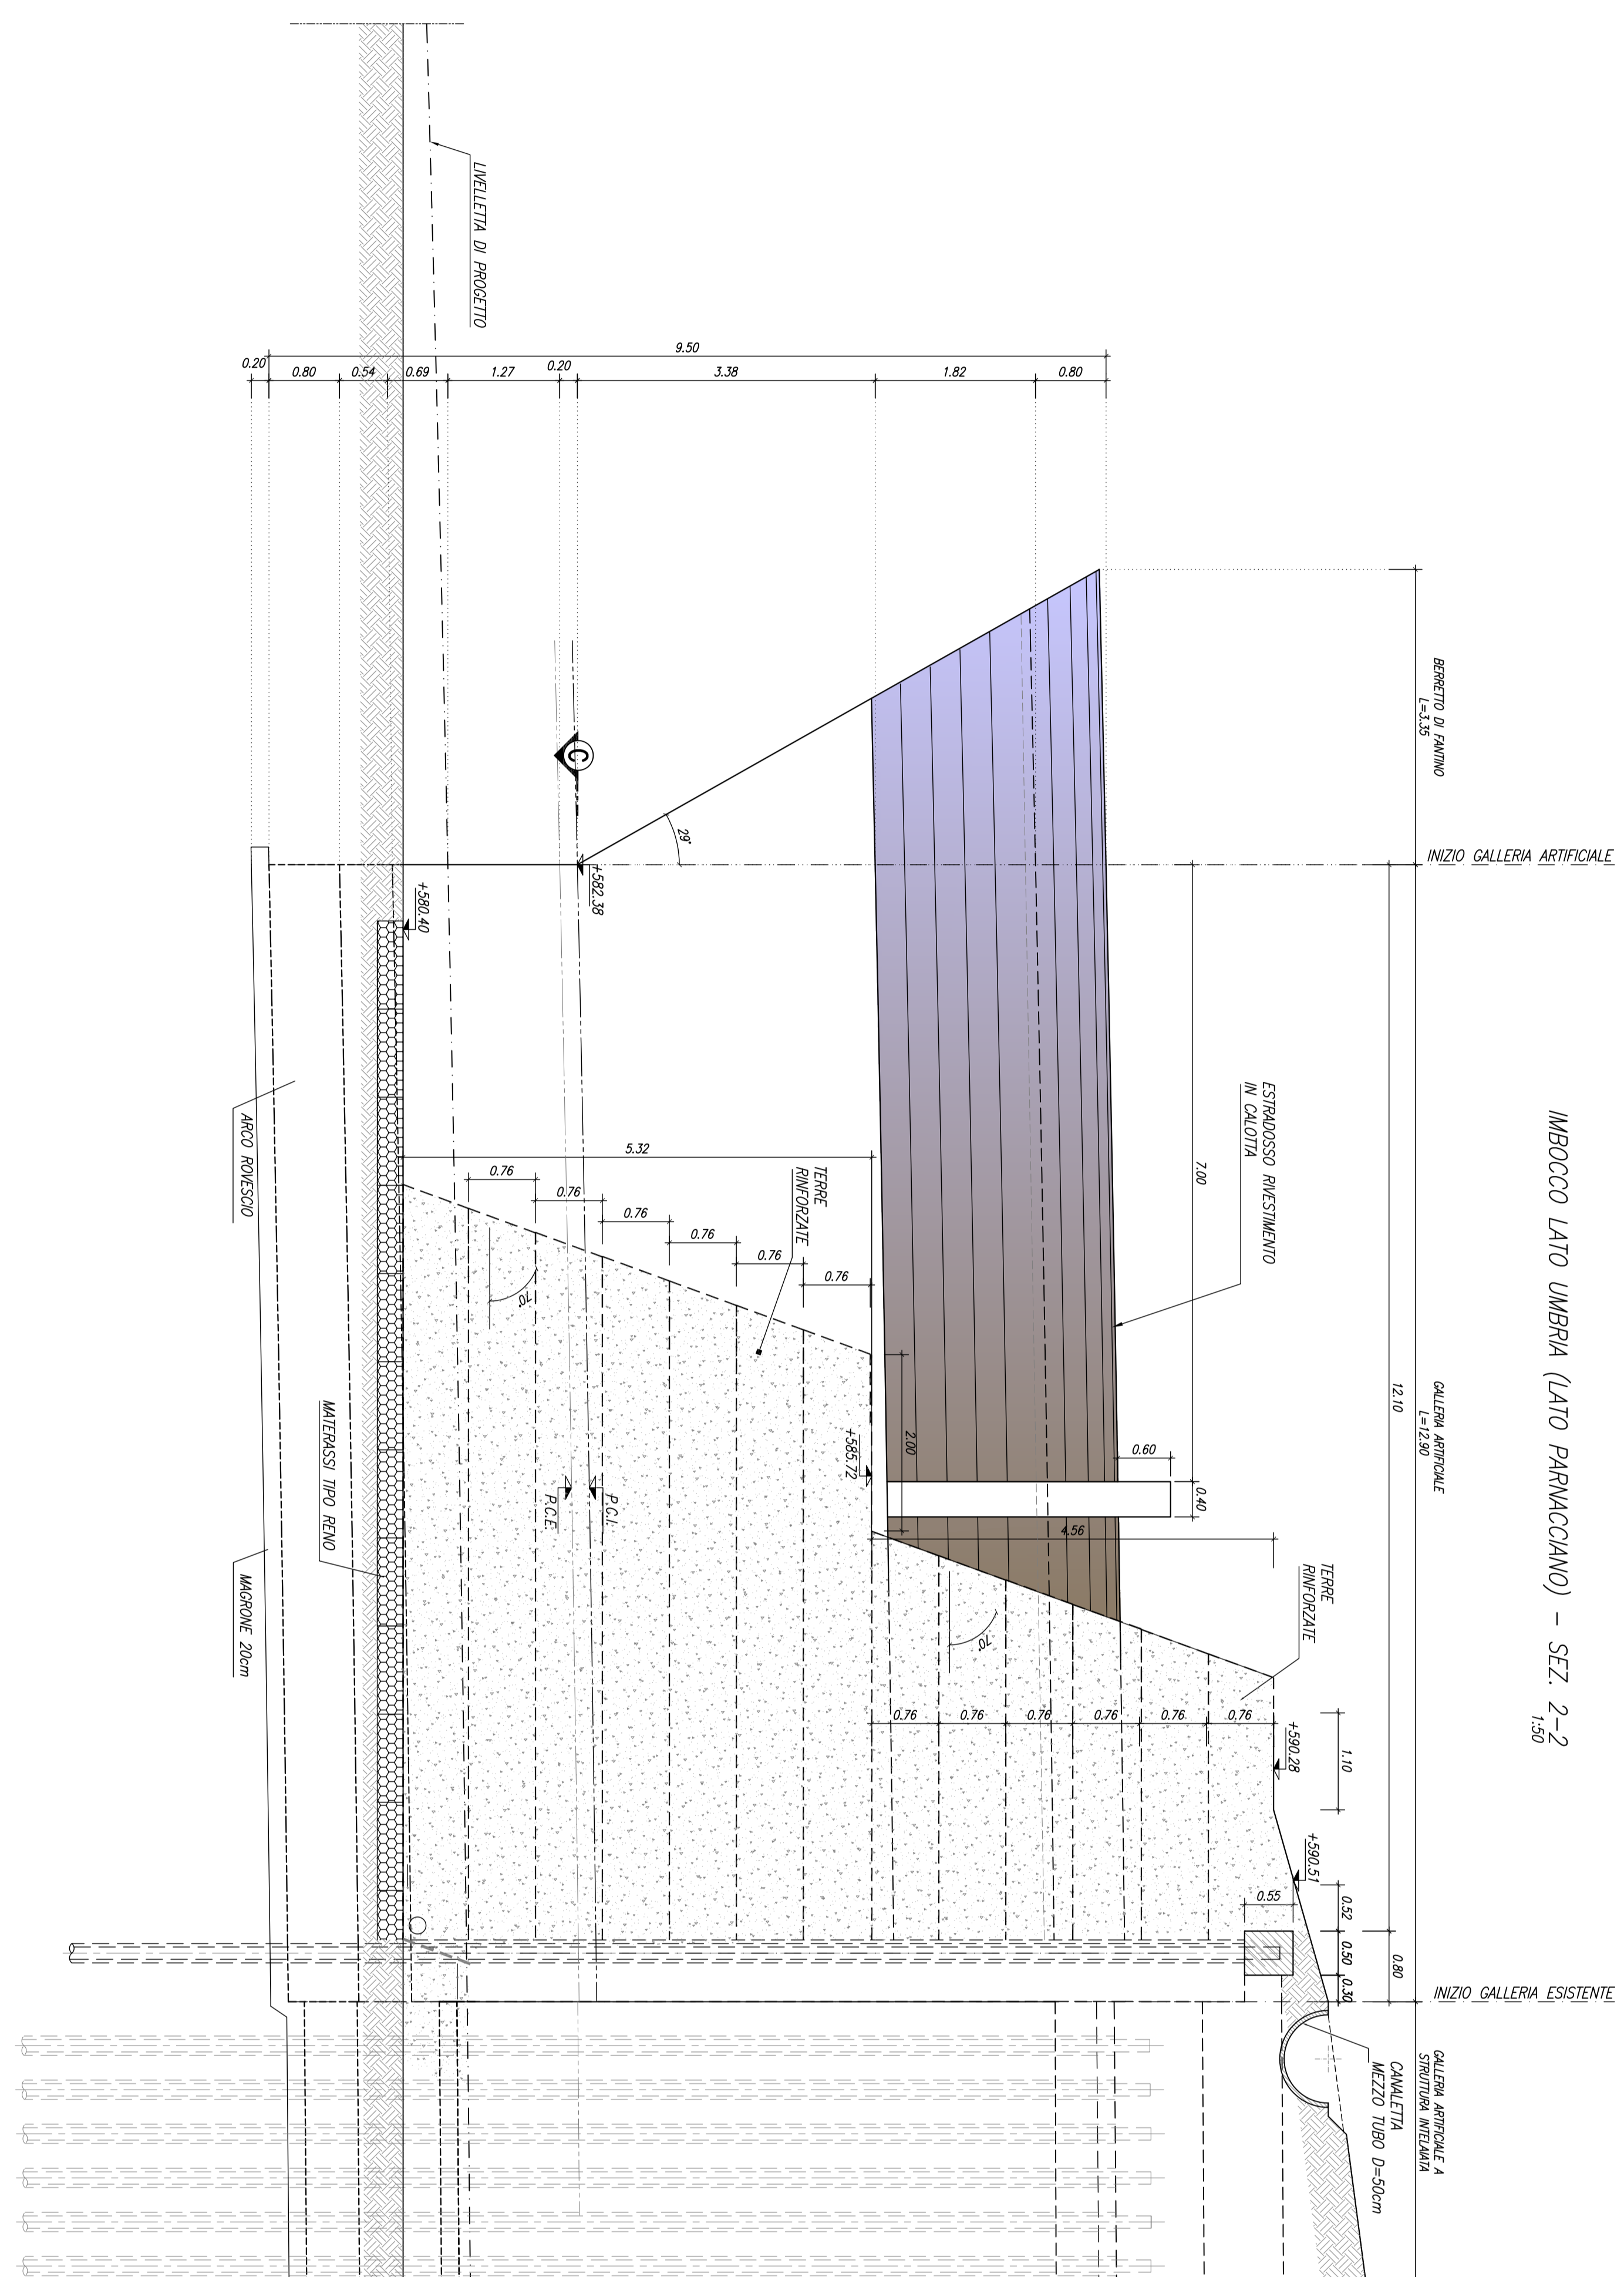


IMBOCCO LATO UMBRIA (LATO PARMIGLIANO) - SEZ. 2-2

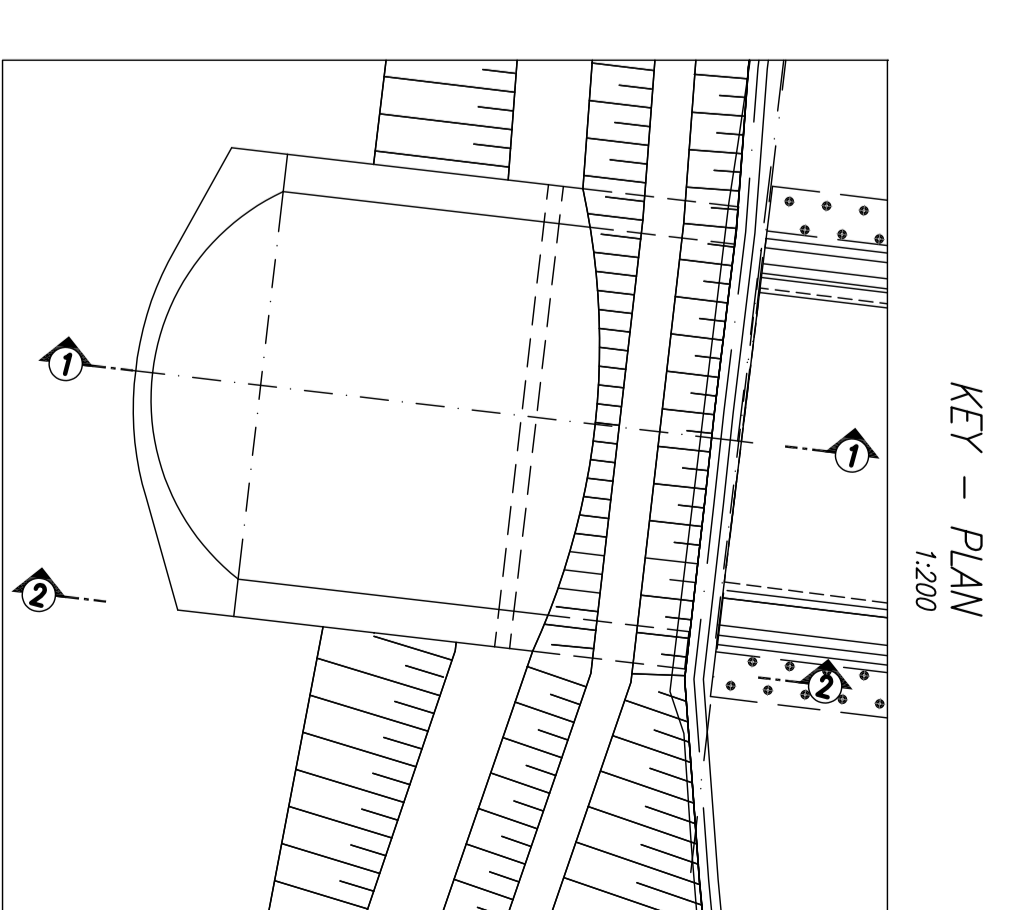

IMBOCCO LATO UMBRIA (LATO PARMIGLIANO) - CARPENTERIA IMBOCCO - PROFILO (SEZ. 1-1)

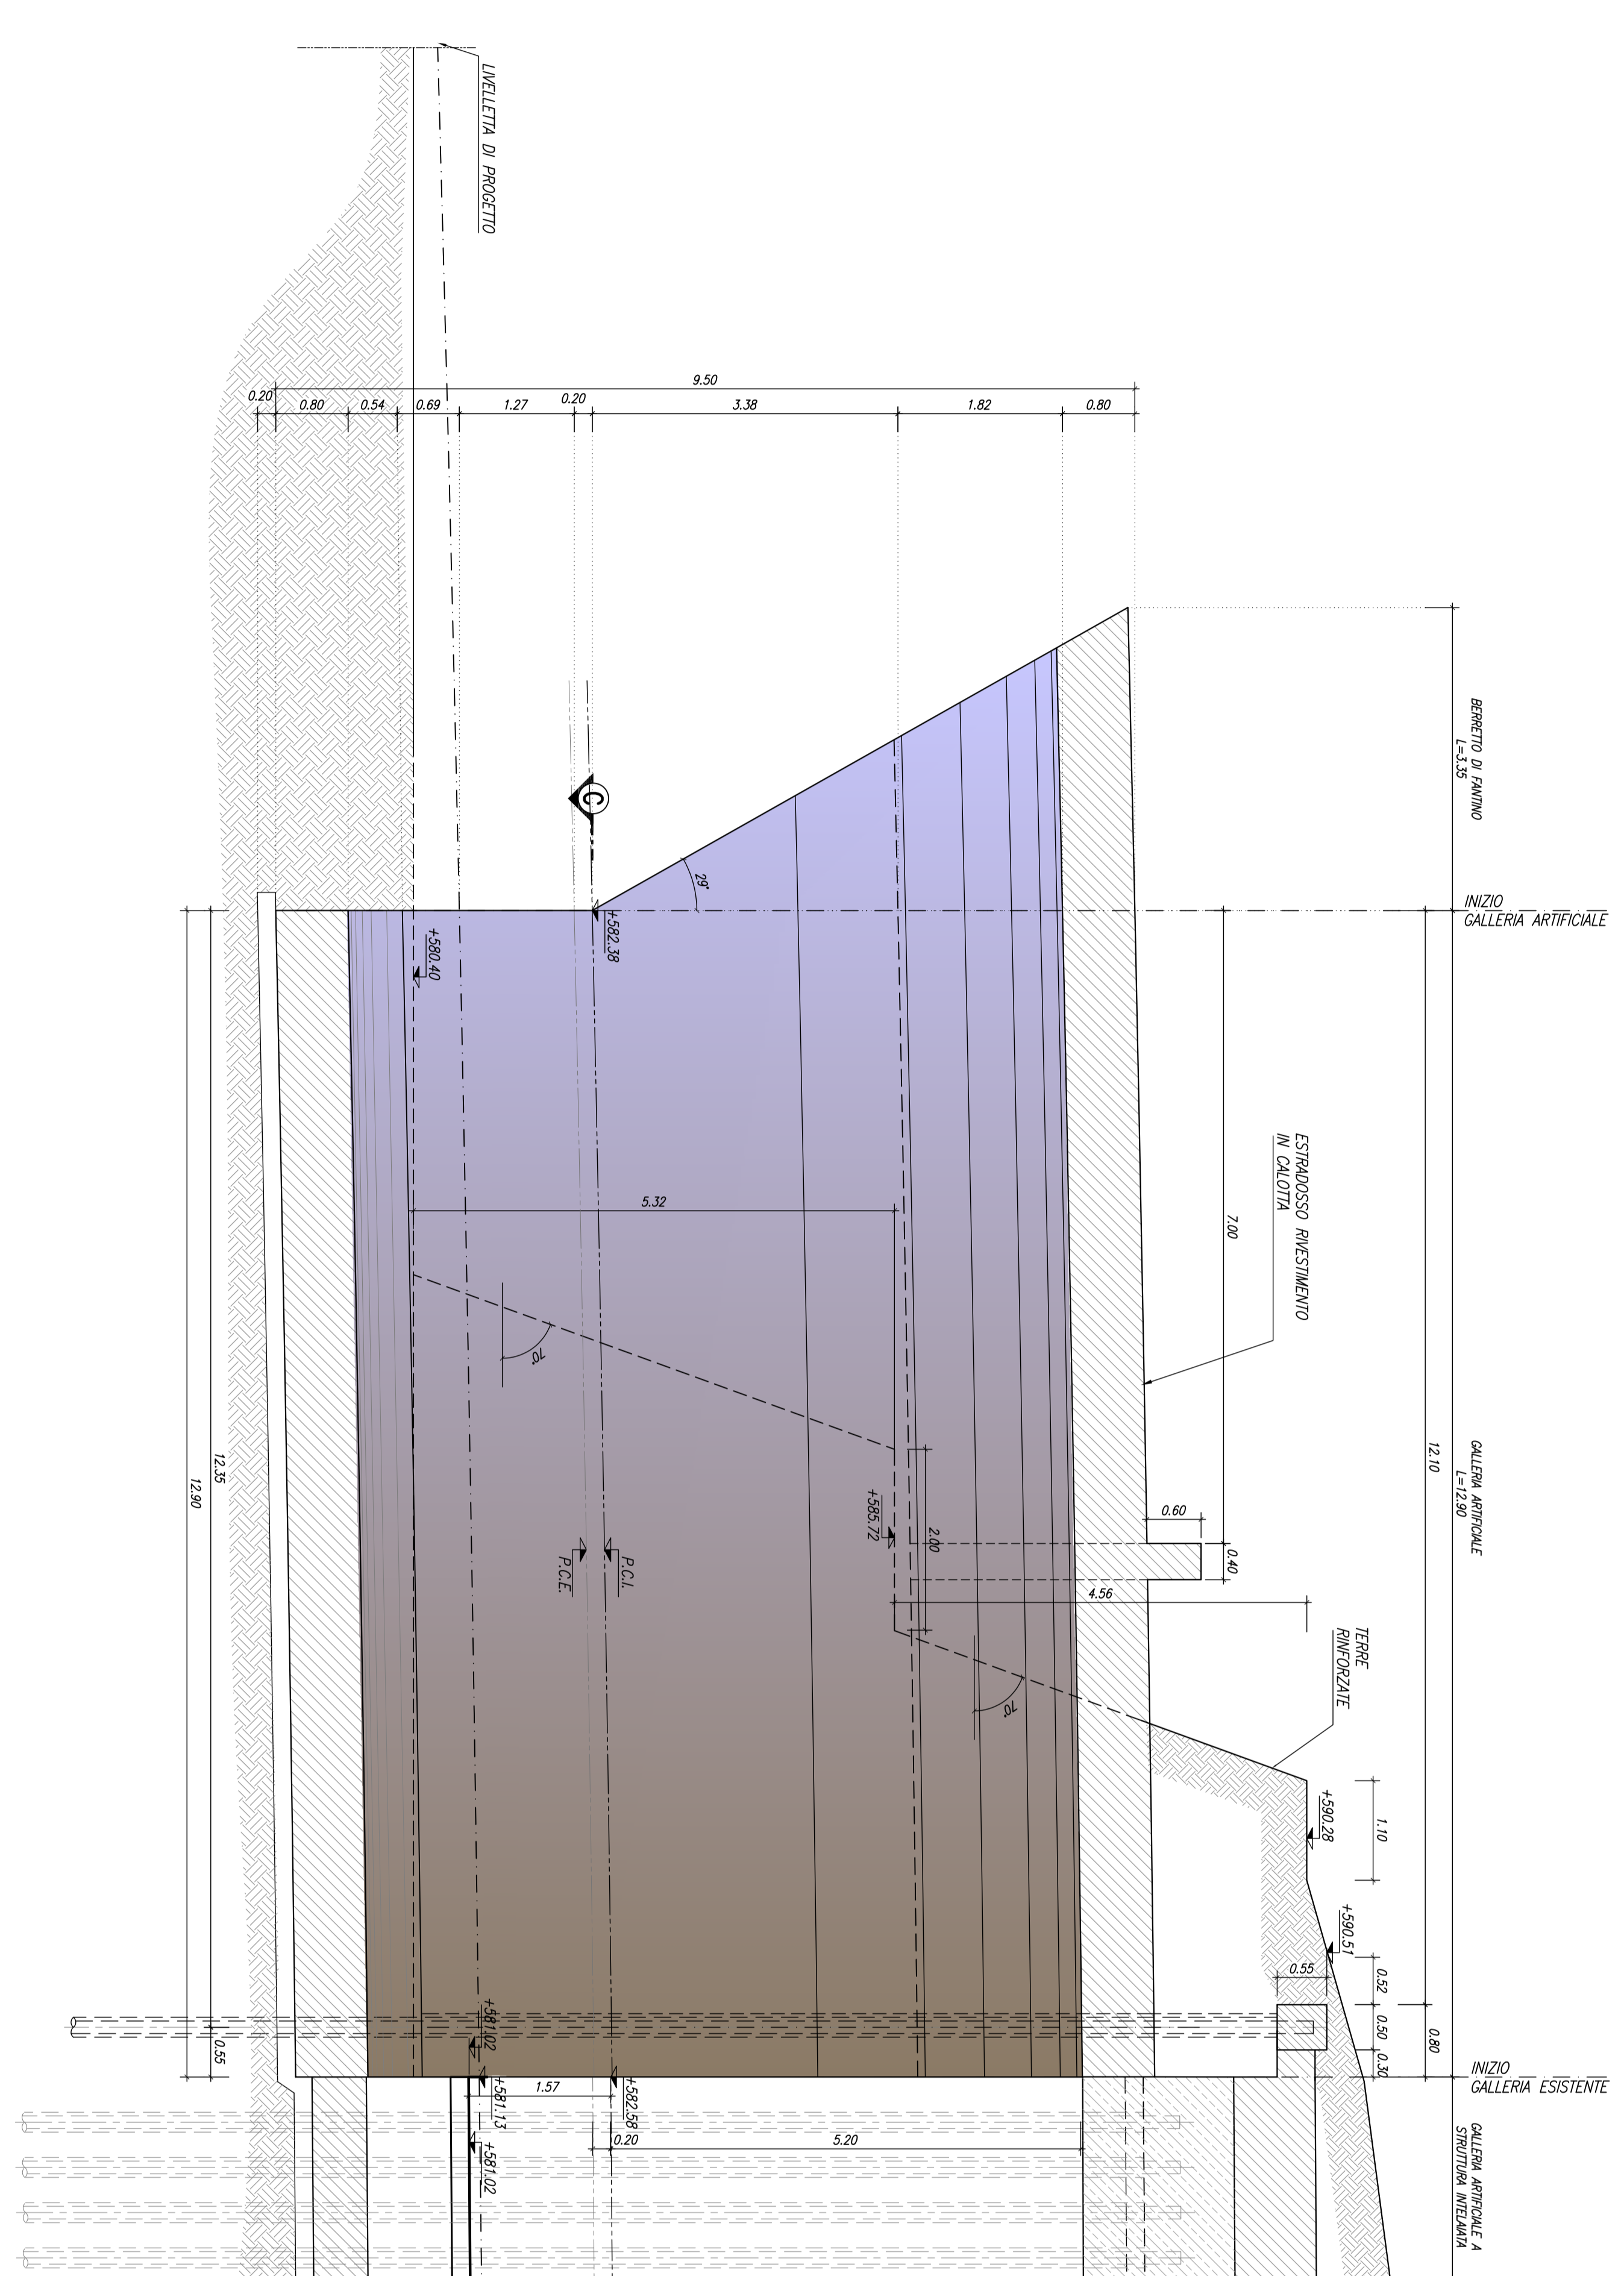

NOTA ESTERNA
 PER LE CARATTERISTICHE DEI MATERIALI PER IL RINNOVAMENTO DEL CANTIERE
 VEDI: D.D. 02/2018-02/18

anas
 Gruppo IRI ITALIANE
 Direzione Progettazione e Realizzazione Lavori

ITINERARIO INTERNAZIONALE E78 S.G.C. GROSSETO - FANO
 Tratto Selci Lomo (E45) - S. Stefano di Gaitto
 Adeguamento a 2 corsie della Galleria della Guinza (lotto 2)
 e del tratto Guinza - Mercatello Ovest (lotto 3)
 1° stralcio

PROGETTO DEFINITIVO

PROGETTAZIONE: ANAS - DIREZIONE PROGETTAZIONE E REALIZZAZIONE LAVORI

PROGETTISTI:
 Ing. Francesco Maffei e c. snc
 Via S. Stefano 10 - 50027 Gaitto (AR)

IL DIRETTORE
 Dott. Giuseppe Maffei
 Via S. Stefano 10 - 50027 Gaitto (AR)
 Dott. Giovanni Maffei
 Via S. Stefano 10 - 50027 Gaitto (AR)
 Dott. Roberto Maffei
 Via S. Stefano 10 - 50027 Gaitto (AR)

COORDINATORE PER LA SICUREZZA IN FASE DI PROGETTAZIONE
 Dott. Roberto Maffei

VISTO IL RESP. DEL PROCESSIONAMENTO
 Dott. Ing. Giulio Antonucci

PROGETTO	ANAS
----------	------

OPERE D'ARTE MAGGIORI
 Imbocco lato Umbria - Sistemazione finale - Sezione Trasversale e Profilo

CODICE PROGETTO	NAME FILE	REVISIONE
LO7DZM	TOGNAUOSTR22_3_180	B
C	ACCOMPAGNAMENTO	130
B	EMISSIONE	
A	ESICAZIONE	
ES1	ESICAZIONE	