
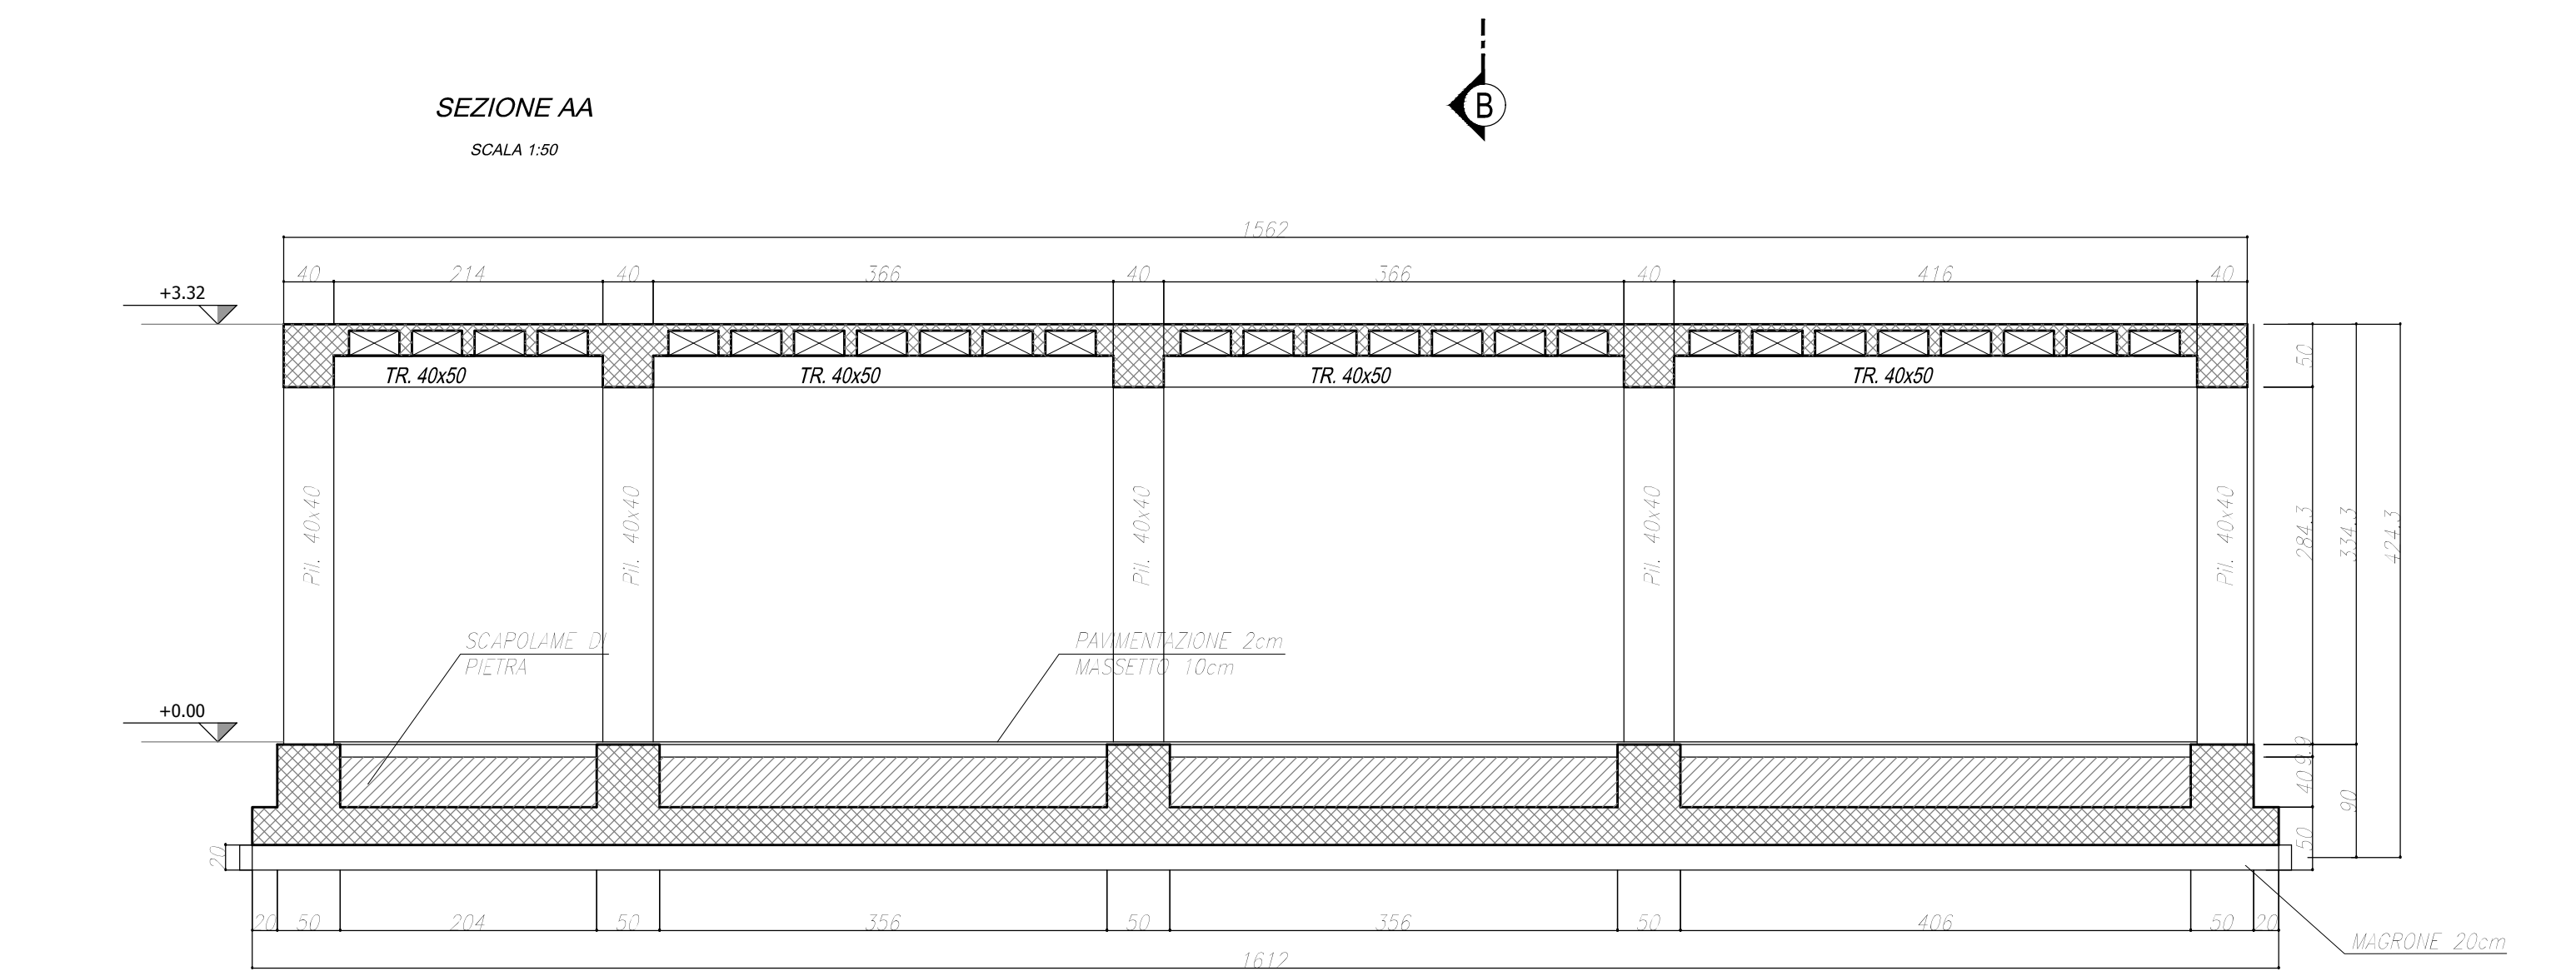
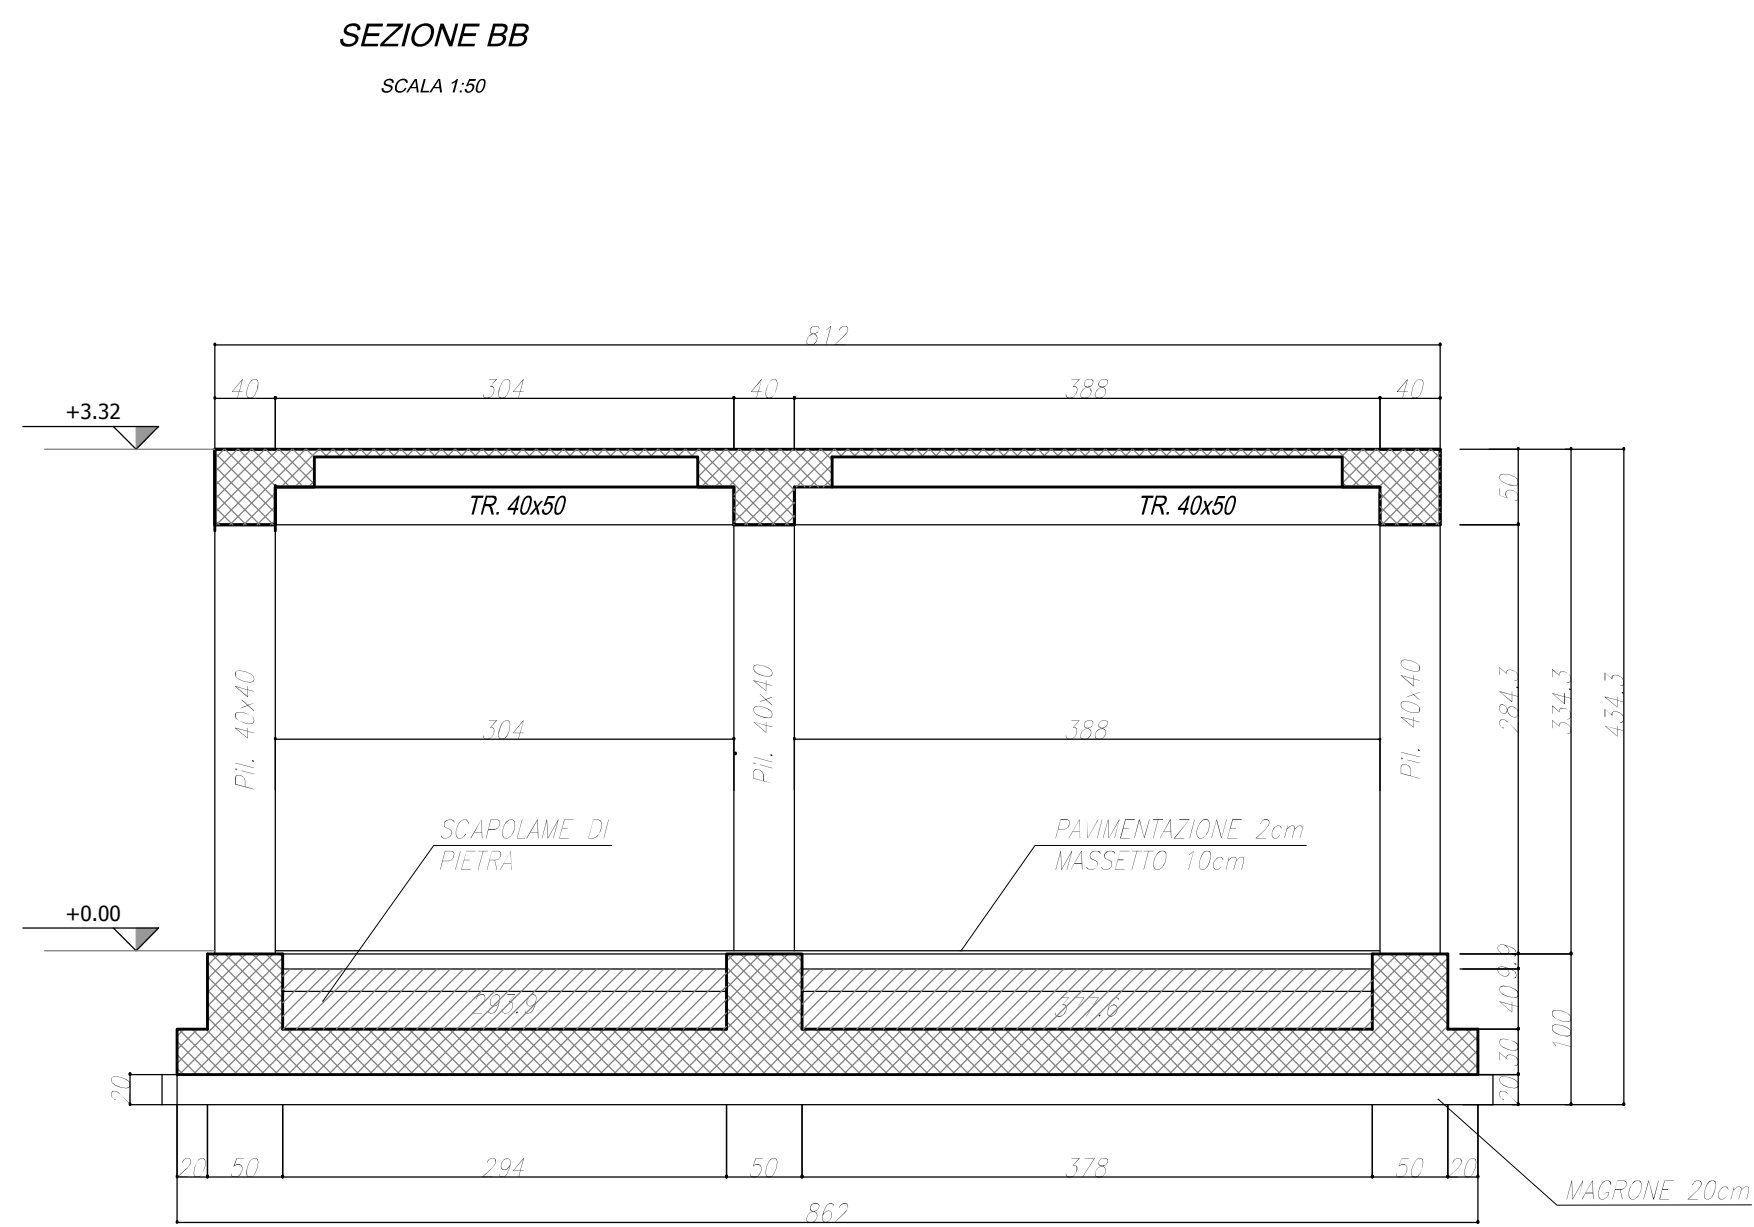
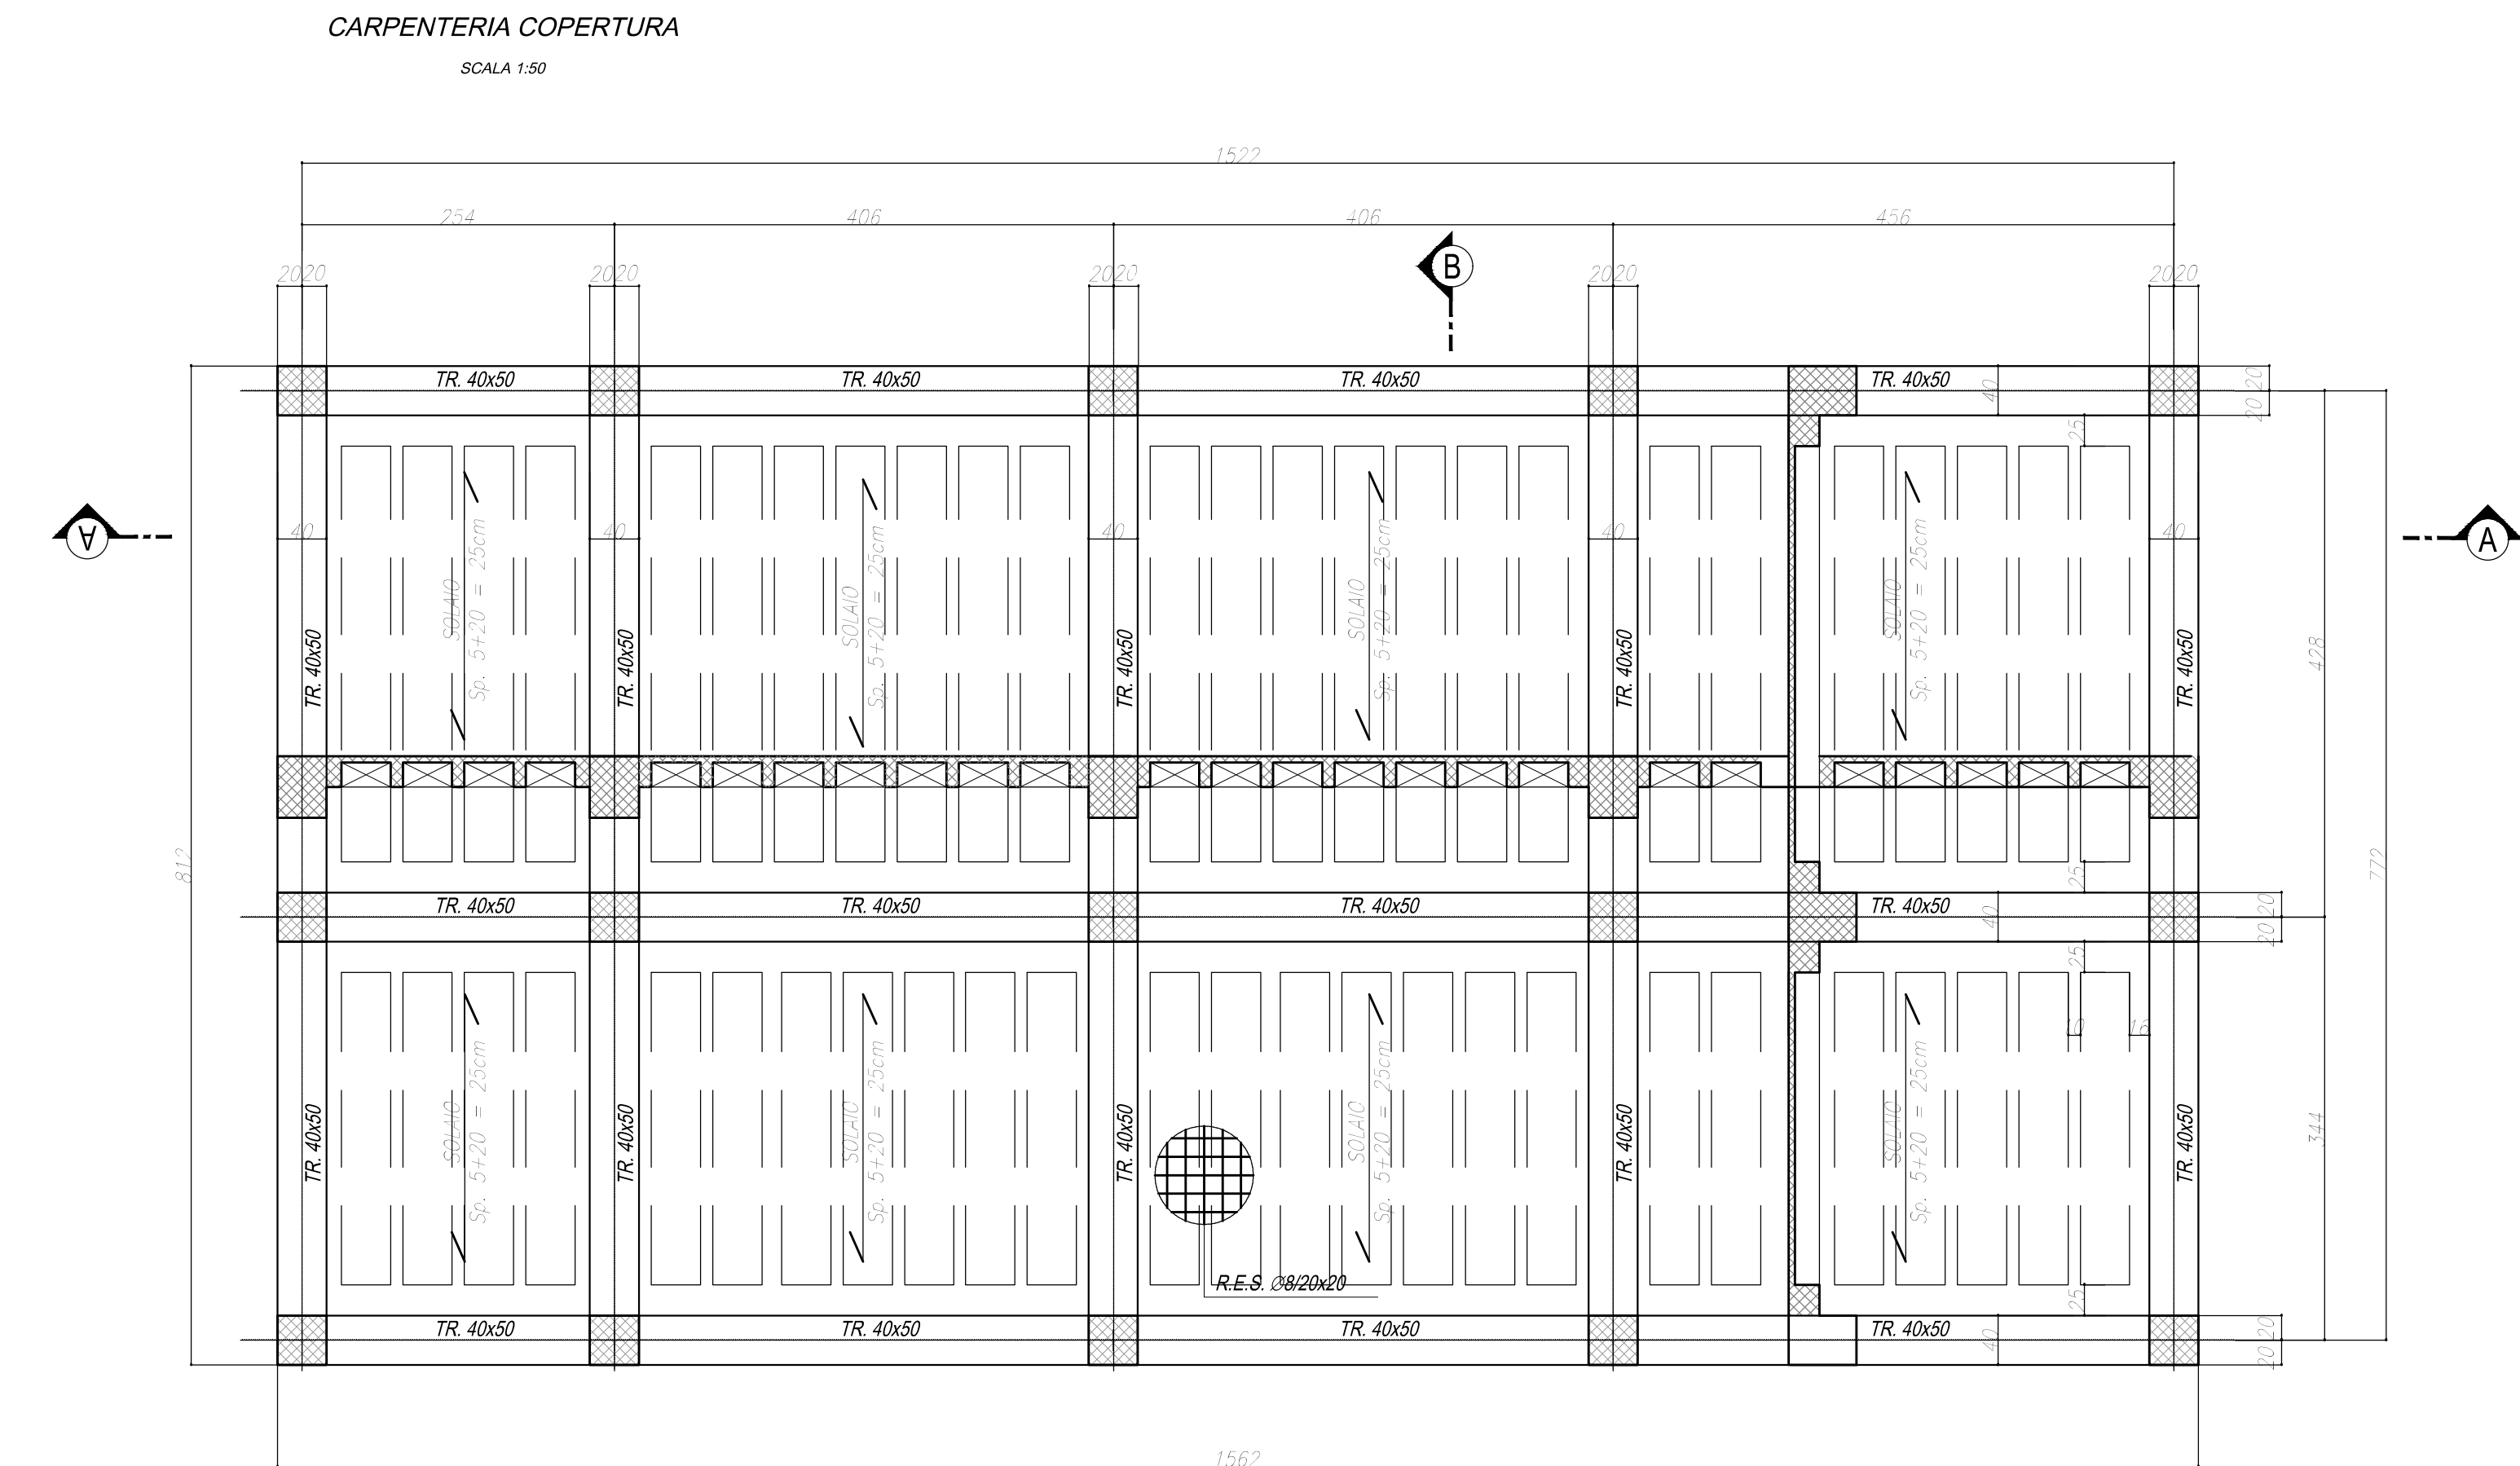
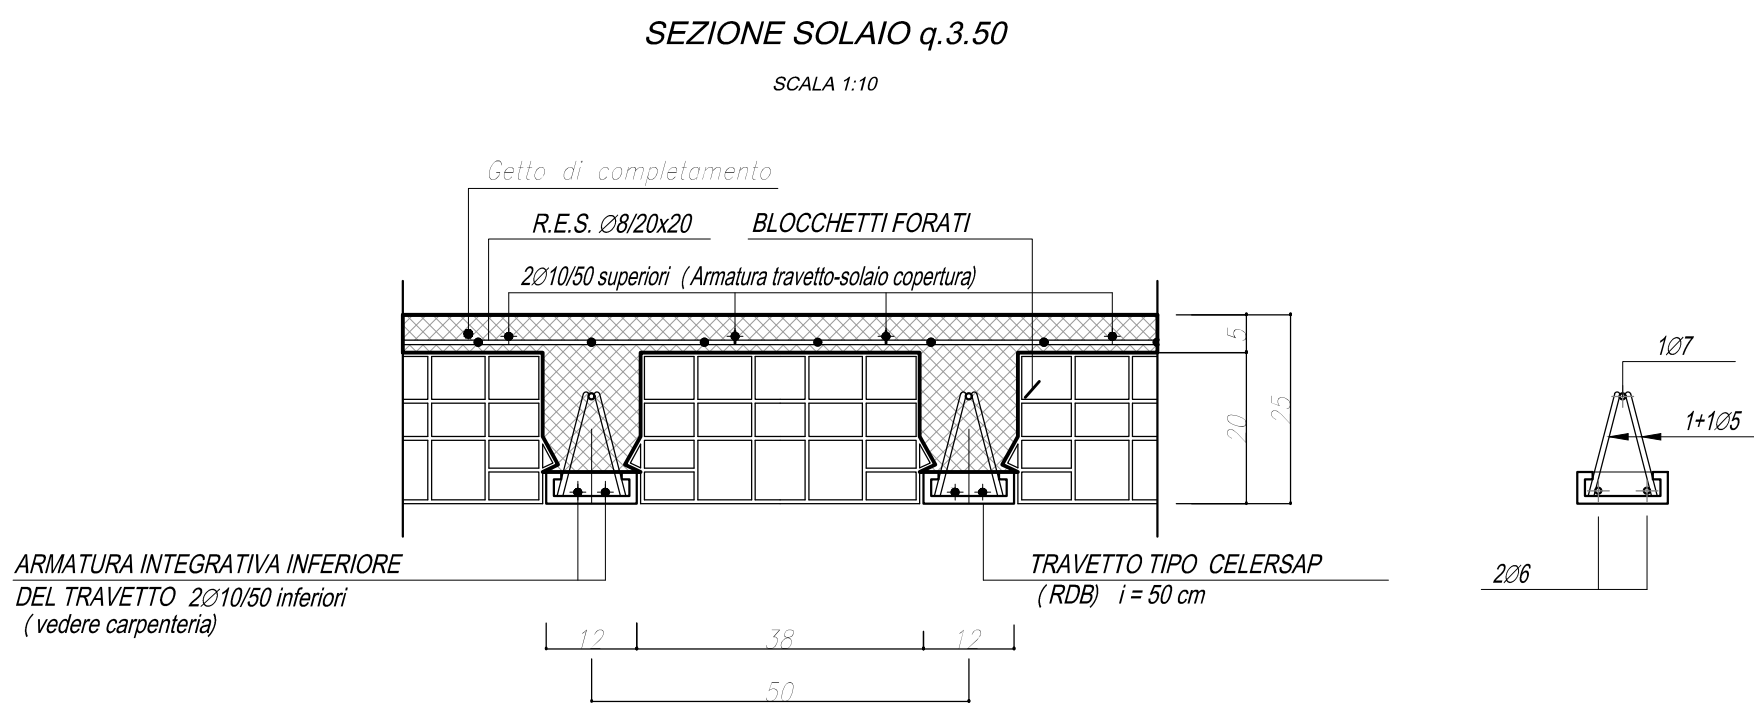


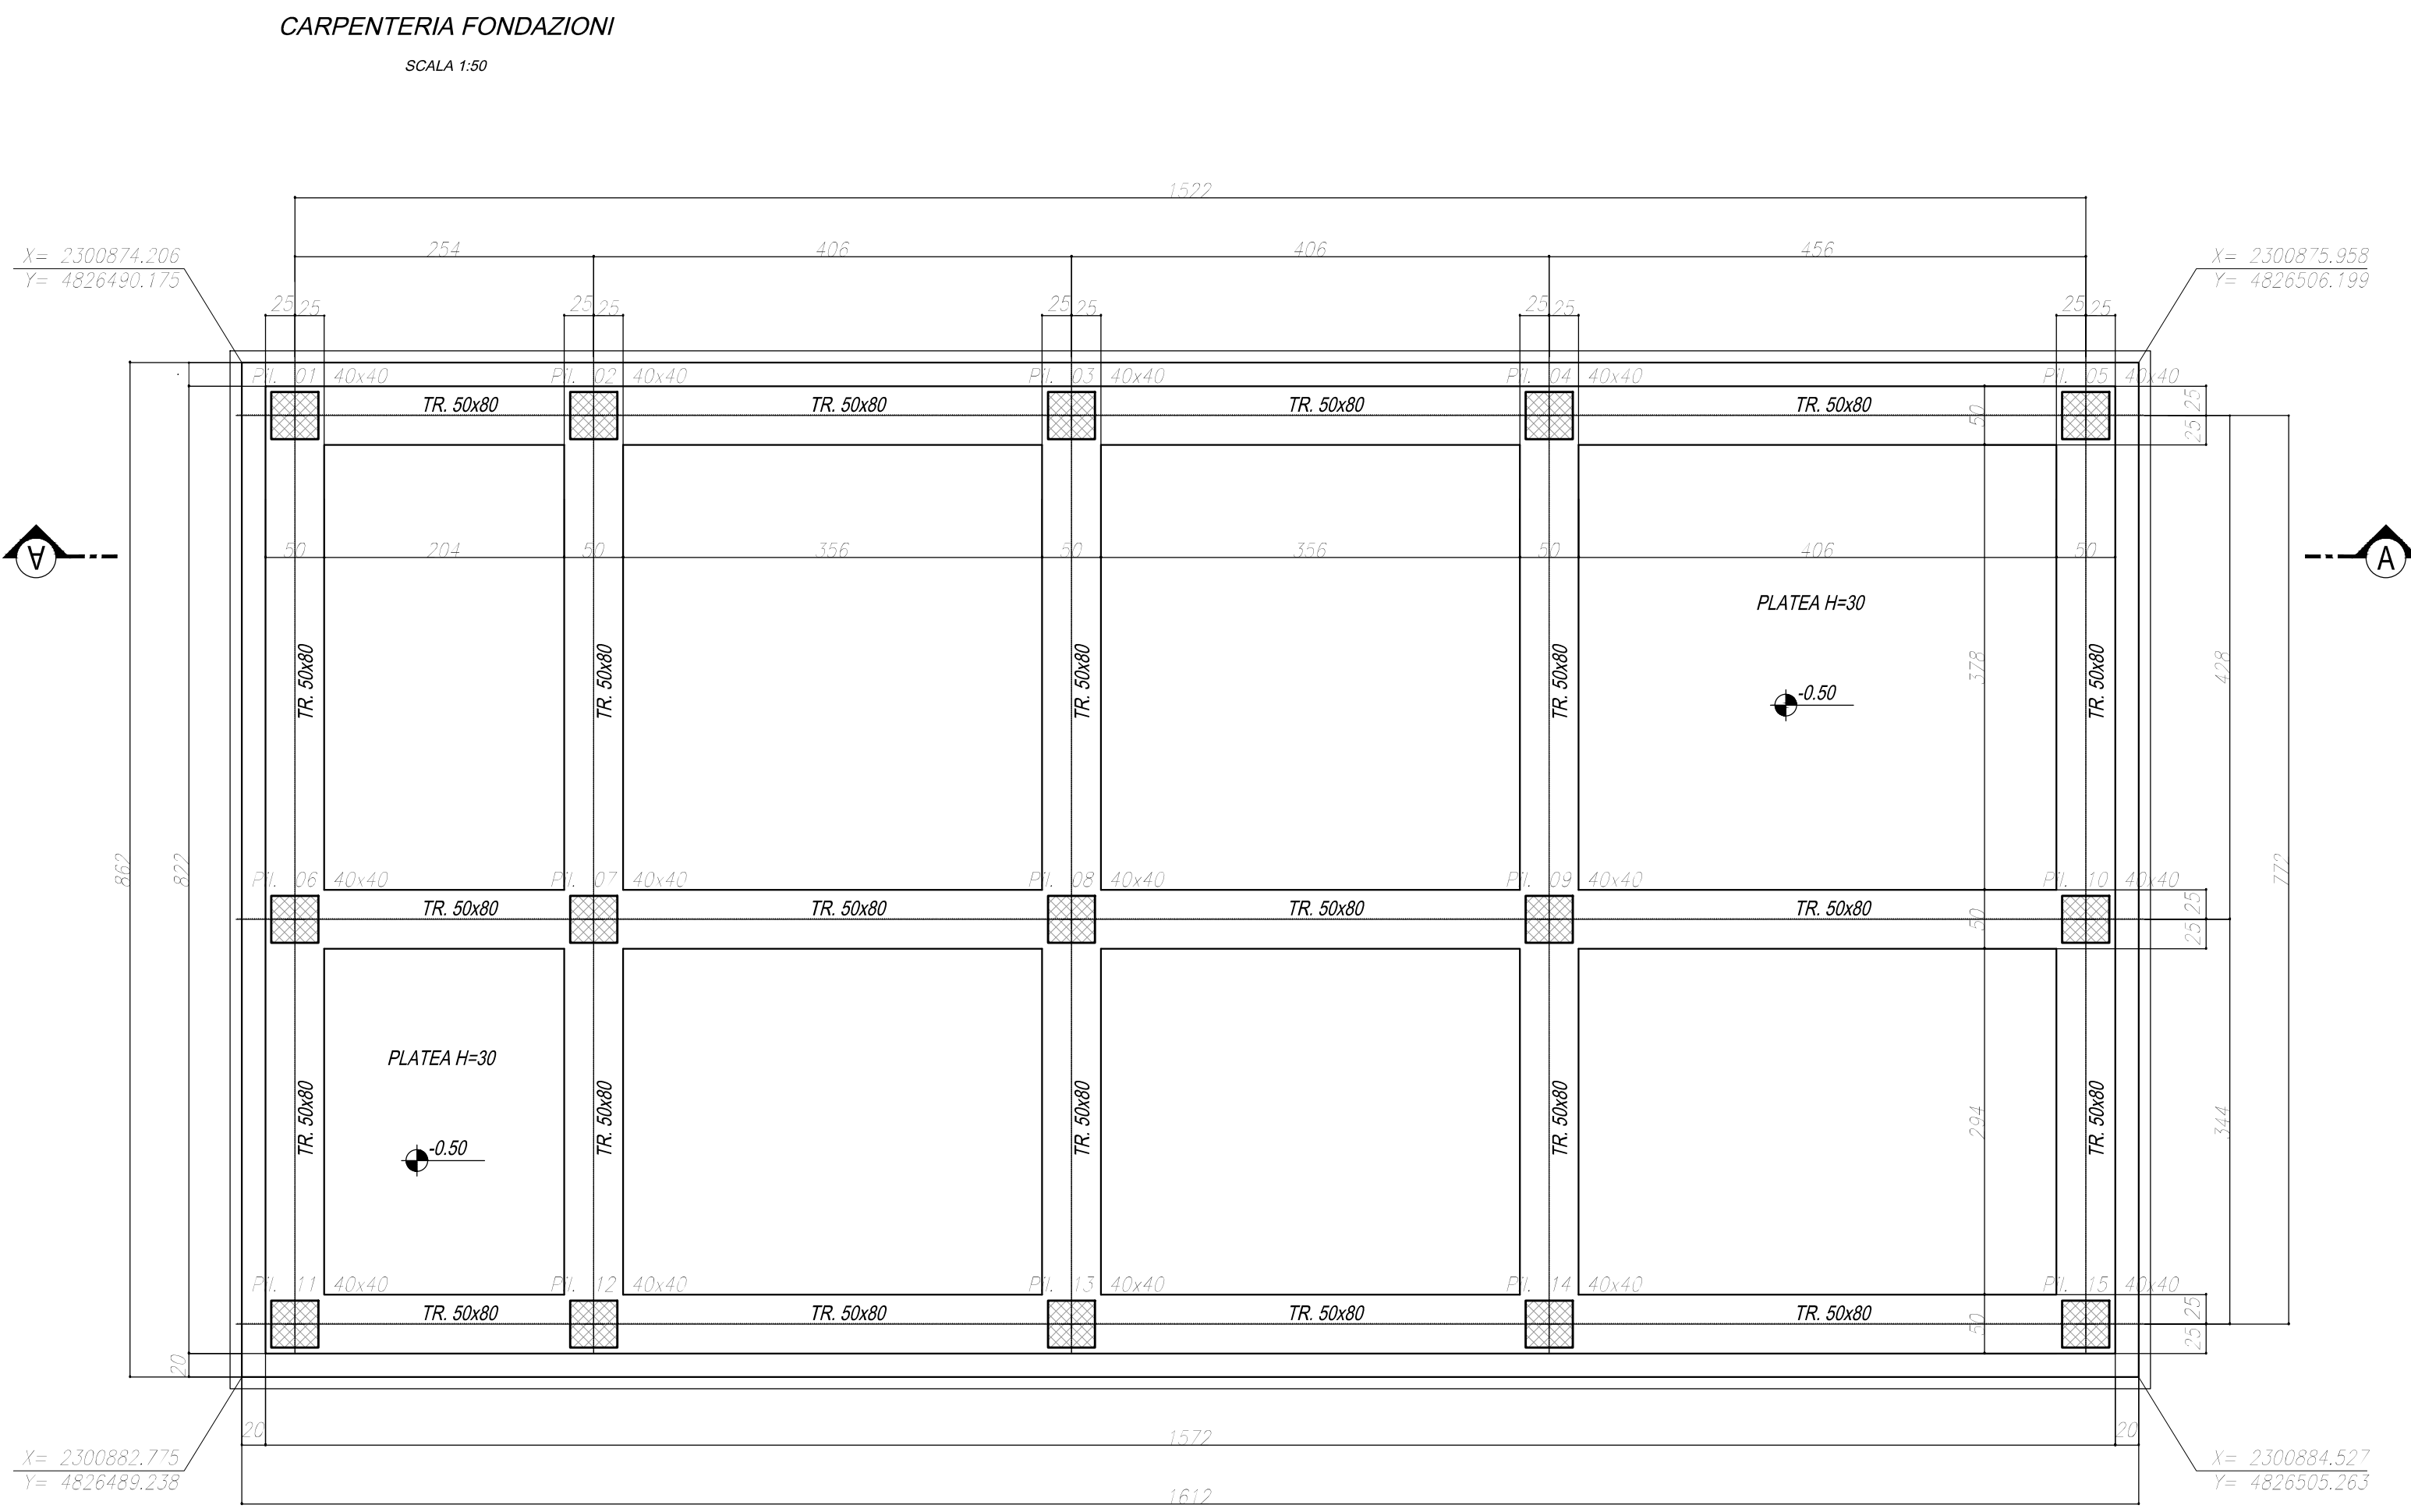

NOTA BENE
PER LE QUANTIFICAZIONI DEI MATERIALI FARE RIFERIMENTO ALL'ELABORAZIONE
T00FA01STRCP01_B

Sanas
GRUPPO PS ITALIANE
Direzione Progettazione e Realizzazione Lavori

ITINERARIO INTERNAZIONALE E78 S.G.C. GROSSETO – FANO
Tratto Selci Lama (E45) – S. Stefano di Gaio
Adeguamento a 2 corsie della Galleria della Guinza (lotto 2)
e del tratto Guinza – Mercatello Ovest (lotto 3)
1° stralcio

PROGETTO DEFINITIVO

cod. AN58

PROGETTAZIONE: ANAS - DIREZIONE PROGETTAZIONE E REALIZZAZIONE LAVORI

PROTOCOLLO	DATA:

EDIFICIO IMPIANTI

Galleria Guinza - lato Umbria

Carpenteria edificio

CODICE PROGETTO PROGETTO L0702M	UFF. PROD. D 1801	N. PROD. D 1801	NOME FILE T00FA01STRCP01_B	REVISIONE B	VERIF.
D					
C					
B	AGGIORNAMENTO		Luglio 19		
A	EMISSIONE		Ottobre 2019		
REV.	DESCRIZIONE		DATA	REDATTO	VERIFICATO APPROVATO