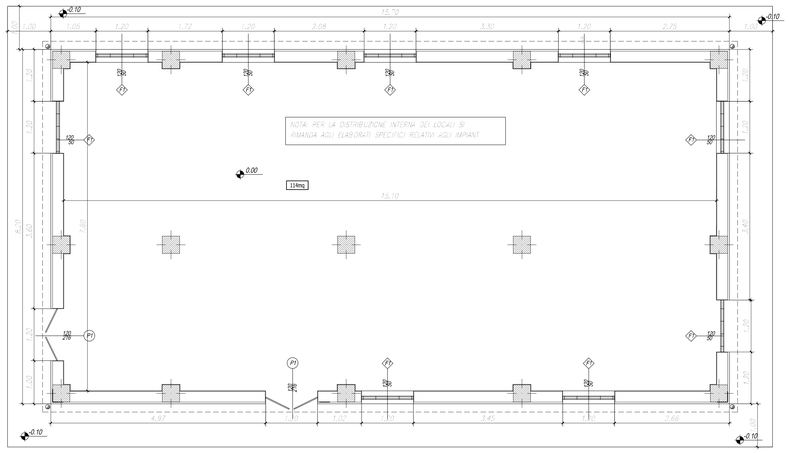

PIANTA PIANO TERRA
1:50

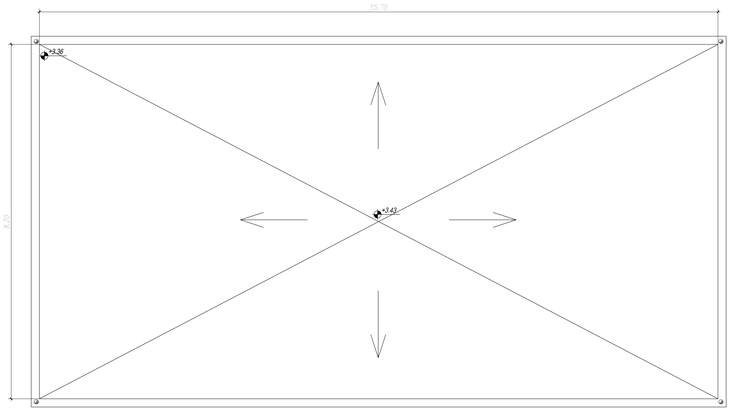

PIANTA PIANO COPERTURE
1:50

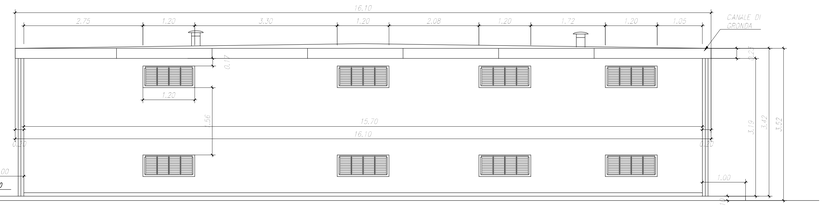

PROSPETTO B
1:50

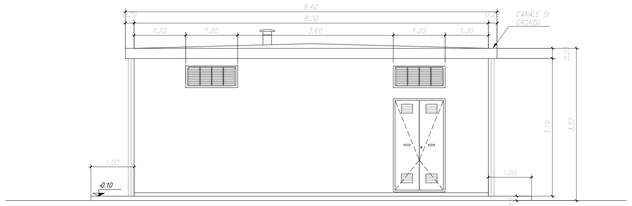

PROSPETTO C
1:50

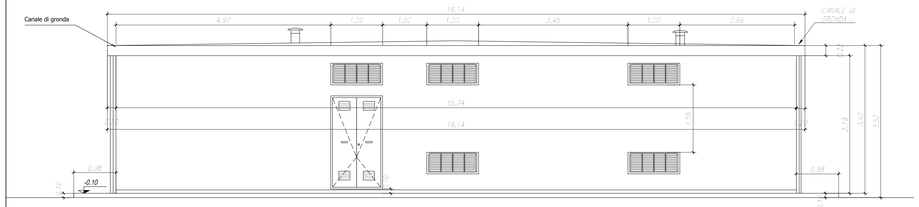

PROSPETTO A
1:50

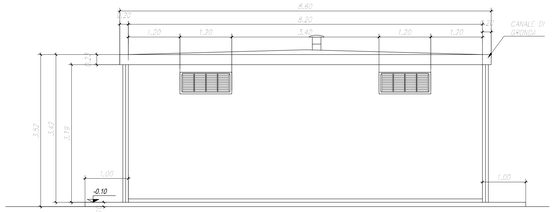

PROSPETTO D
1:50

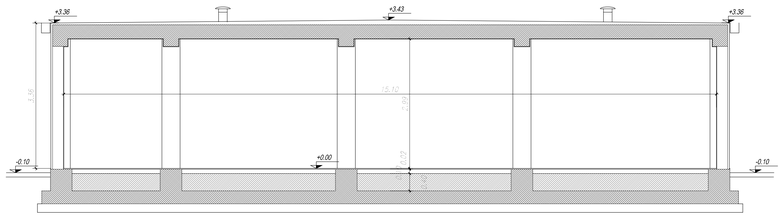

SEZIONE E
1:50

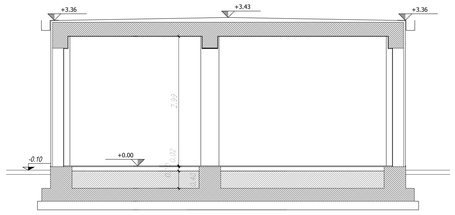

SEZIONE F
1:50

ESTERNO | TORRINO DI VENTILAZIONE

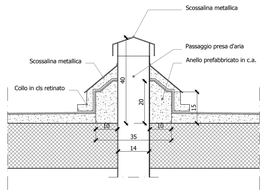

INTERNO

NODO COPERTURA

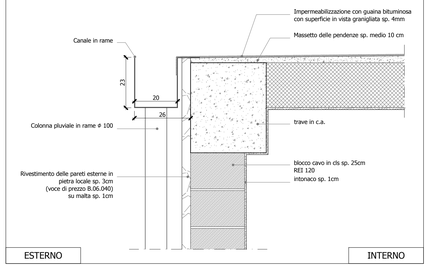

ESTERNO | INTERNO

ESTERNO | NODO FONDAZIONE | INTERNO

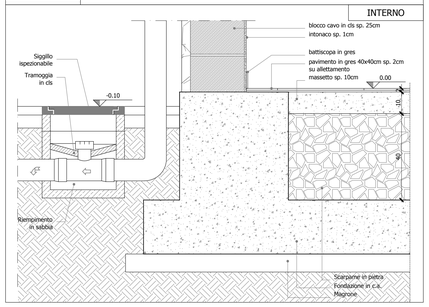

MURATURA INTERNA

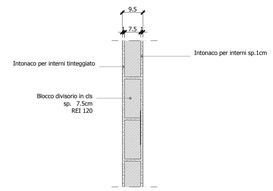

INTERNO | INTERNO

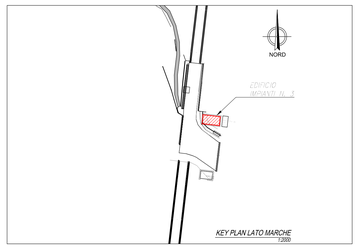

anas
GRUPPO FS ITALIANE

Direzione Progettazione e Realizzazione Lavori

ITINERARIO INTERNAZIONALE E78 S.G.C. GROSSETO – FANO
Tratto Selci Lama (E45) – S. Stefano di Gaifa
Adeguamento a 2 corsie della Galleria della Guinza (lotto 2)
e del tratto Guinza – Mercatello Ovest (lotto 3)
1° stralcio

PROGETTO DEFINITIVO

COD. AN58

PROGETTAZIONE: ANAS - DIREZIONE PROGETTAZIONE E REALIZZAZIONE LAVORI

PROGETTISTI:
ing. L. Lo Jacono
Prof.ing. Giovanni de Paolis

IL GEOLOGO
dott. Francesco Mitaloni
Dott. Geologo Gian Paolo M. Tim

IL RESPONSABILE DEL S.I.A.
dott. Luigi Mizzoni
Dott. Ing. Luigi Mizzoni

COORDINATORE PER LA SICUREZZA IN FASE DI PROGETTAZIONE
dott. Luigi Mizzoni

VISTO: IL RESP. DEL PROCEDIMENTO
dott. ing. Ac Dott. Gianmarco Ciao

PROTOCOLLO | DATA:

EDIFICI IMPIANTI

Galleria Guinza - lato Marche

Pianta, prospetto e sezioni

CODICE PROGETTO				NOME FILE	REVISIONE	
PROGETTO	LIV. PROG.	N. PROG.		T00FA02STRDI01_B		
LO702M	D	1801	CODICE ELAB.	T00FA02STRDI01	B	VARE

REV.	DESCRIZIONE	DATA	REDATTO	VERIFICATO	APPROVATO
D					
C					
B	AGGIORNAMENTO	Luglio 19			
A	EMISSIONE	Giugno 2018			