


MURI IMBOCCO GALL. S. ANTONIO

TRACCIAMENTO MURLO

PUNTI	X(EST)	Y(NORD)
V01	X=2302466.151	Y=4634032.620
V02	X=2302461.091	Y=4634040.171
V03	X=2302466.651	Y=4634048.491
V04	X=2302472.302	Y=4634056.741
V05	X=2302477.954	Y=4634064.990
V06	X=2302483.606	Y=4634073.215
V07	X=2302489.259	Y=4634081.340
V08	X=2302494.003	Y=4634089.466
V09	X=2302498.181	Y=4634097.486
V10	X=2302496.285	Y=4634082.793
V11	X=2302494.677	Y=4634068.799
V12	X=2302492.322	Y=4634079.271
V13	X=2302486.510	Y=4634071.166
V14	X=2302480.942	Y=4634054.012
V15	X=2302475.190	Y=4634038.763
V16	X=2302469.538	Y=4634026.513
V17	X=2302464.005	Y=4634018.232
V18	X=2302460.753	Y=4634013.306
V19	X=4634033.506	Y=4634011.111
V20	X=2302463.049	Y=4634028.839

LEGENDA  
 V... VERTICI FONDAZIONE MURLO

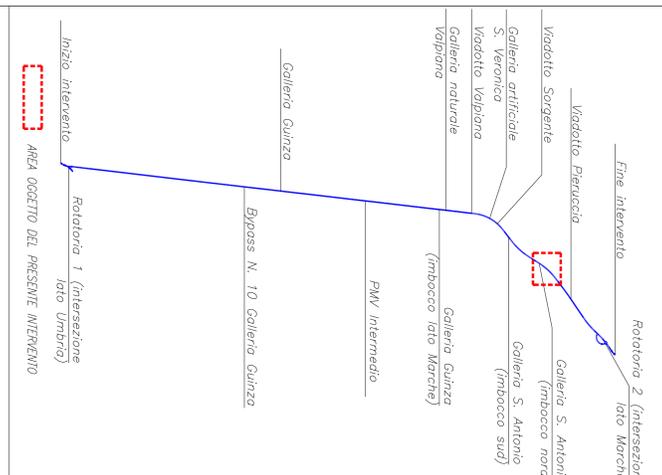

**ANAS**  
 Gruppo IS ITALIANE  
 Direzione Progettazione e Realizzazione Lavori

**ITERARIO INTERNAZIONALE E78 S.G.C. GROSSETO - FANO**  
 Tratto Selci Lomo (E45) - S. Stefano di Gallo  
 Adeguamento a 2 corsie della Galleria della Guinza (lotto 2) e del tratto Guinza - Mercatello Ovest (lotto 3) 1° stralcio

**PROGETTO DEFINITIVO**

PROGETTISTI: ANAS - DIREZIONE PROGETTAZIONE E REALIZZAZIONE LAVORI  
 PROGETTO: ANAS - DIREZIONE PROGETTAZIONE E REALIZZAZIONE LAVORI  
 DATA: 15/05/2014

NOTE ENNE  
 DATI DI CARATTERISTICA DEI MATERIALI PER PROGETTO ALI. CARATTERI  
 TRACCIAMENTO MURLO

**OPERE D'ARTE MINORI**  
 Muro imbocco Gall. S. Antonio - Pianta scavi e sezione tipo

COGNOME PROGETTO: TOONMUSETECH2\_B&MG  
 NOME FILE: TOONMUSETECH2\_B&MG  
 DATA: 18/01/2014  
 COGNOME CAD: TOONMUSETECH2  
 DATA: 18/01/2014  
 COGNOME GET: CP02  
 DATA: 18/01/2014  
 COGNOME SET: CP02  
 DATA: 18/01/2014

PROGETTO: ANAS - DIREZIONE PROGETTAZIONE E REALIZZAZIONE LAVORI  
 PROGETTO: ANAS - DIREZIONE PROGETTAZIONE E REALIZZAZIONE LAVORI  
 DATA: 15/05/2014

PROGETTO: ANAS - DIREZIONE PROGETTAZIONE E REALIZZAZIONE LAVORI  
 PROGETTO: ANAS - DIREZIONE PROGETTAZIONE E REALIZZAZIONE LAVORI  
 DATA: 15/05/2014