




SEZIONE EE' - ROTATORIA

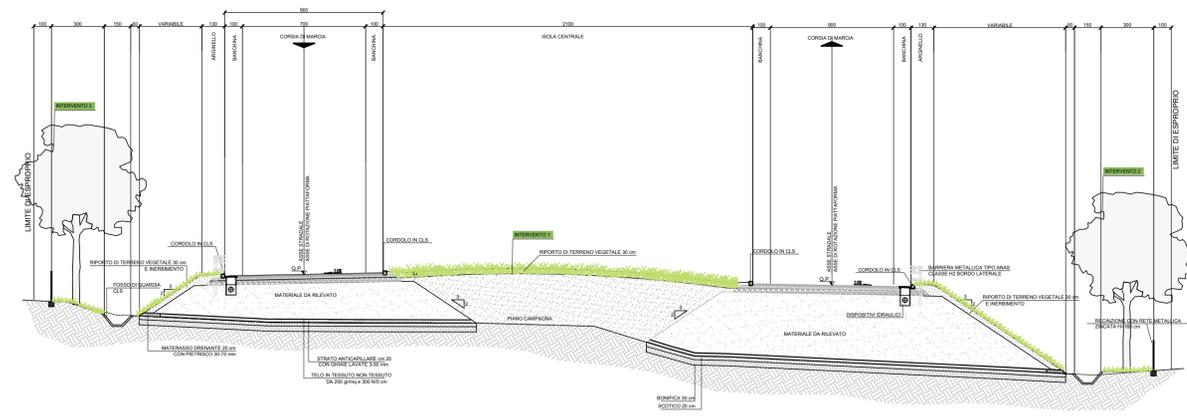


10 - Planimetria opere a verde, 1:500: SVINCOLO 2 LATO MARCHE

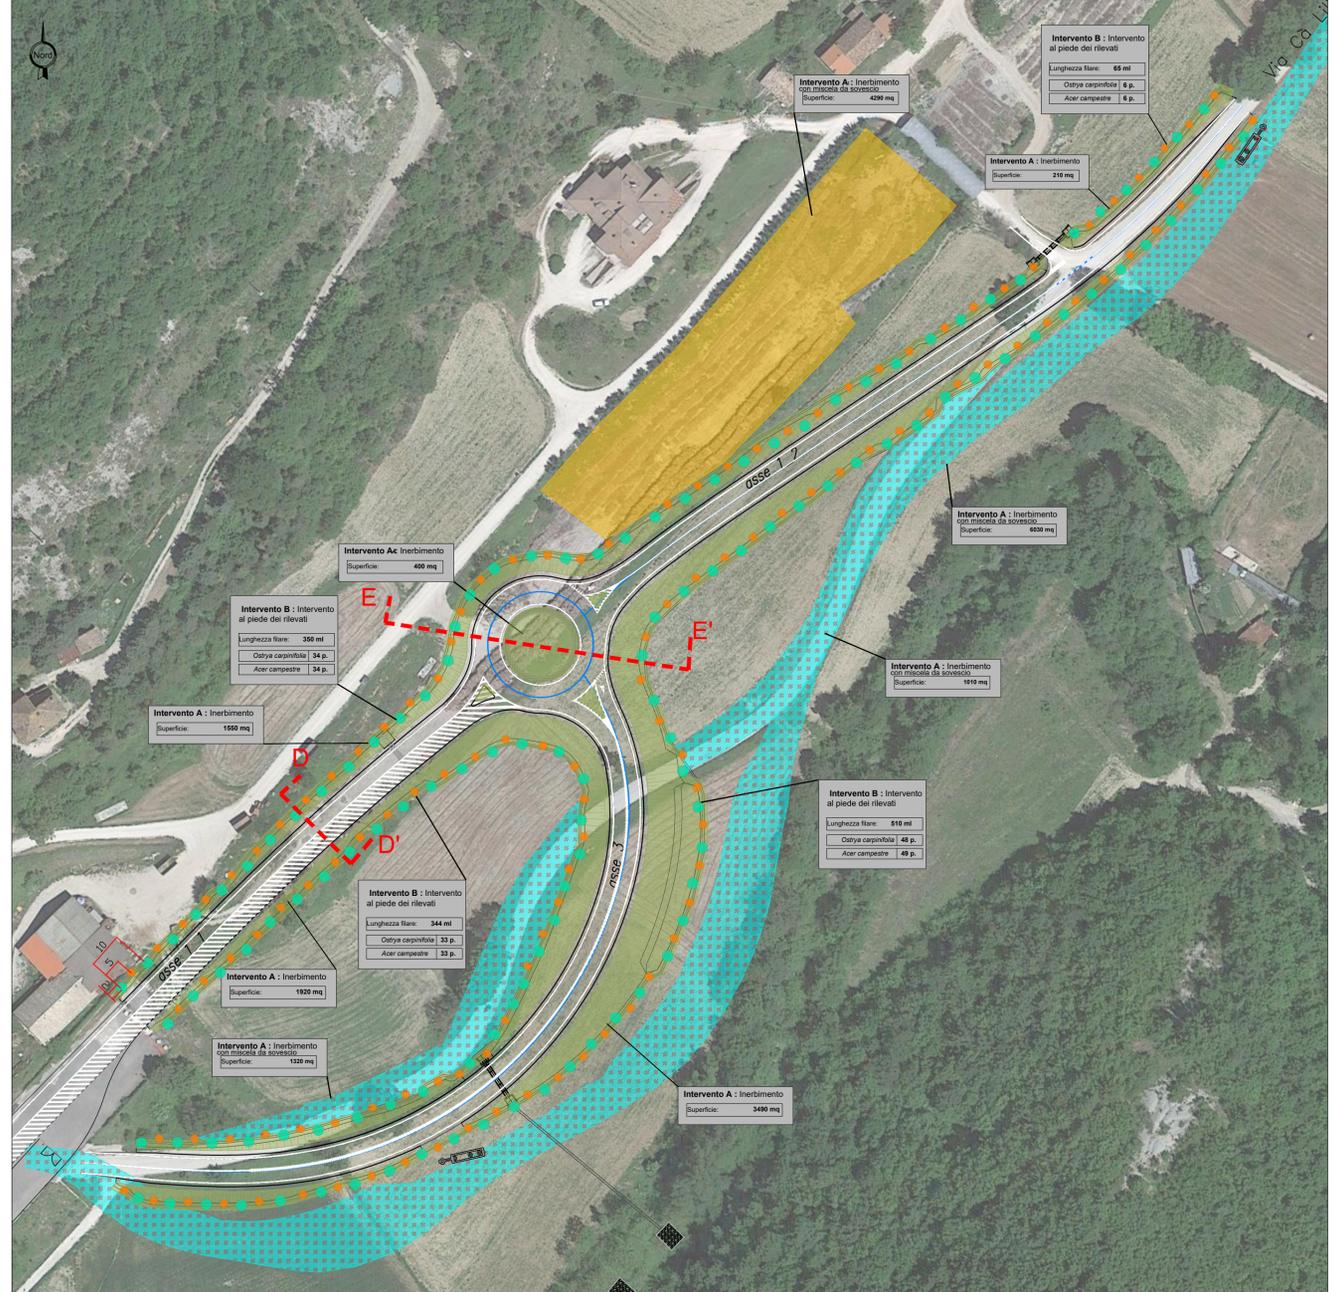

SEZIONE DD' - RILEVATO

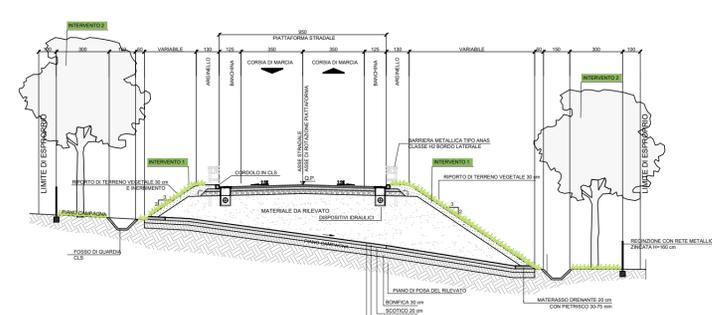

INTERVENTI MITIGAZIONE PAESAGGISTICO AMBIENTALE - LATO MARCHE (layout 10)		SUPERFICI
<b>Opere a verde</b>		
	Semina a spaglio o idrosemina potenziata per il controllo dell'erosione superficiale di rilevati e trincee (limitazione fenomeni di dilavamento e depauperamento del terreno) - <b>Intervento tipo A</b>	7360 mq
	Intervento di mitigazione dei rilevati tramite piantumazione al piede di fasce arboree - <b>Intervento tipo B</b>	1.275 ml 243 piante
<b>Interventi di ripristino delle aree e della viabilità di cantiere</b>		
	Semina da sovescio e ripristino del suolo agricolo, nei tratti dismessi della viabilità esistente e di cantiere - <b>Intervento tipo A1</b>	8453 mq
	Semina da sovescio e ripristino del suolo agricolo, in corrispondenza delle aree di cantiere precedentemente ad uso agricolo - <b>Intervento tipo A1</b>	4290 mq

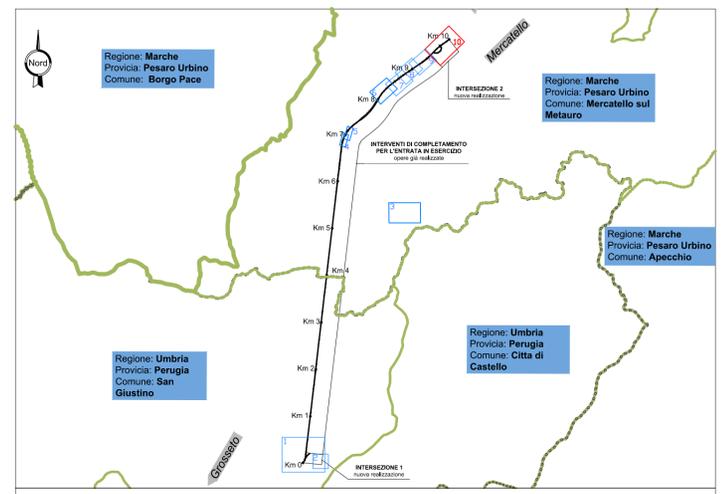

**Sanas**  
GRUPPO FS ITALIANE  
Direzione Progettazione e Realizzazione Lavori

ITINERARIO INTERNAZIONALE E78 S.G.C. GROSSETO – FANO  
Tratto Selci Lama (E45) – S. Stefano di Gaifa  
Adeguamento a 2 corsie della Galleria della Guinza (lotto 2)  
e del tratto Guinza – Mercatello Ovest (lotto 3)  
1° stralcio

PROGETTO DEFINITIVO cod. AN58

PROGETTAZIONE: ANAS - DIREZIONE PROGETTAZIONE E REALIZZAZIONE LAVORI

PROGETTISTI:  
Ing. VINCENZO MARZI  
Ordine Ingegneri di Bari n. 3594

IL GEOLOGO  
Geol. FRANCESCO MATALONI  
Ordine Geologi del Lazio n. 725

IL RESPONSABILE DEL S.I.A.  
Arch. GIOVANNI MAGARO  
Ordine Architetti di Roma n. 16183

COORDINATORE PER LA SICUREZZA IN FASE DI PROGETTAZIONE  
Geom. FABIO QUONDAM

VISTO: IL RESP. DEL PROCEDIMENTO  
Dott. Ing. ACHILLE DEVOTFRANCESCHI

PROTOCOLLO DATA:

**AMBIENTE**  
**INTERVENTI DI INSERIMENTO PAESAGGISTICO-AMBIENTALE**  
Planimetria opere – Lato Marche tav.3 di 3

CODICE PROGETTO		NOME FILE	REVISIONE
PROGETTO	LV. PROG. N. PROG.	T00-IA00-AMB-PP04_B.dwg	
LO702M	D 1801	CODICE ELAB. T00IA00AMBPP04	B
D			
C			
B	AGGIORNAMENTO	Luglio 19	
A	EMISSIONE	Giugno 2018	
REV.	DESCRIZIONE	DATA	REDATTO VERIFICATO APPROVATO