
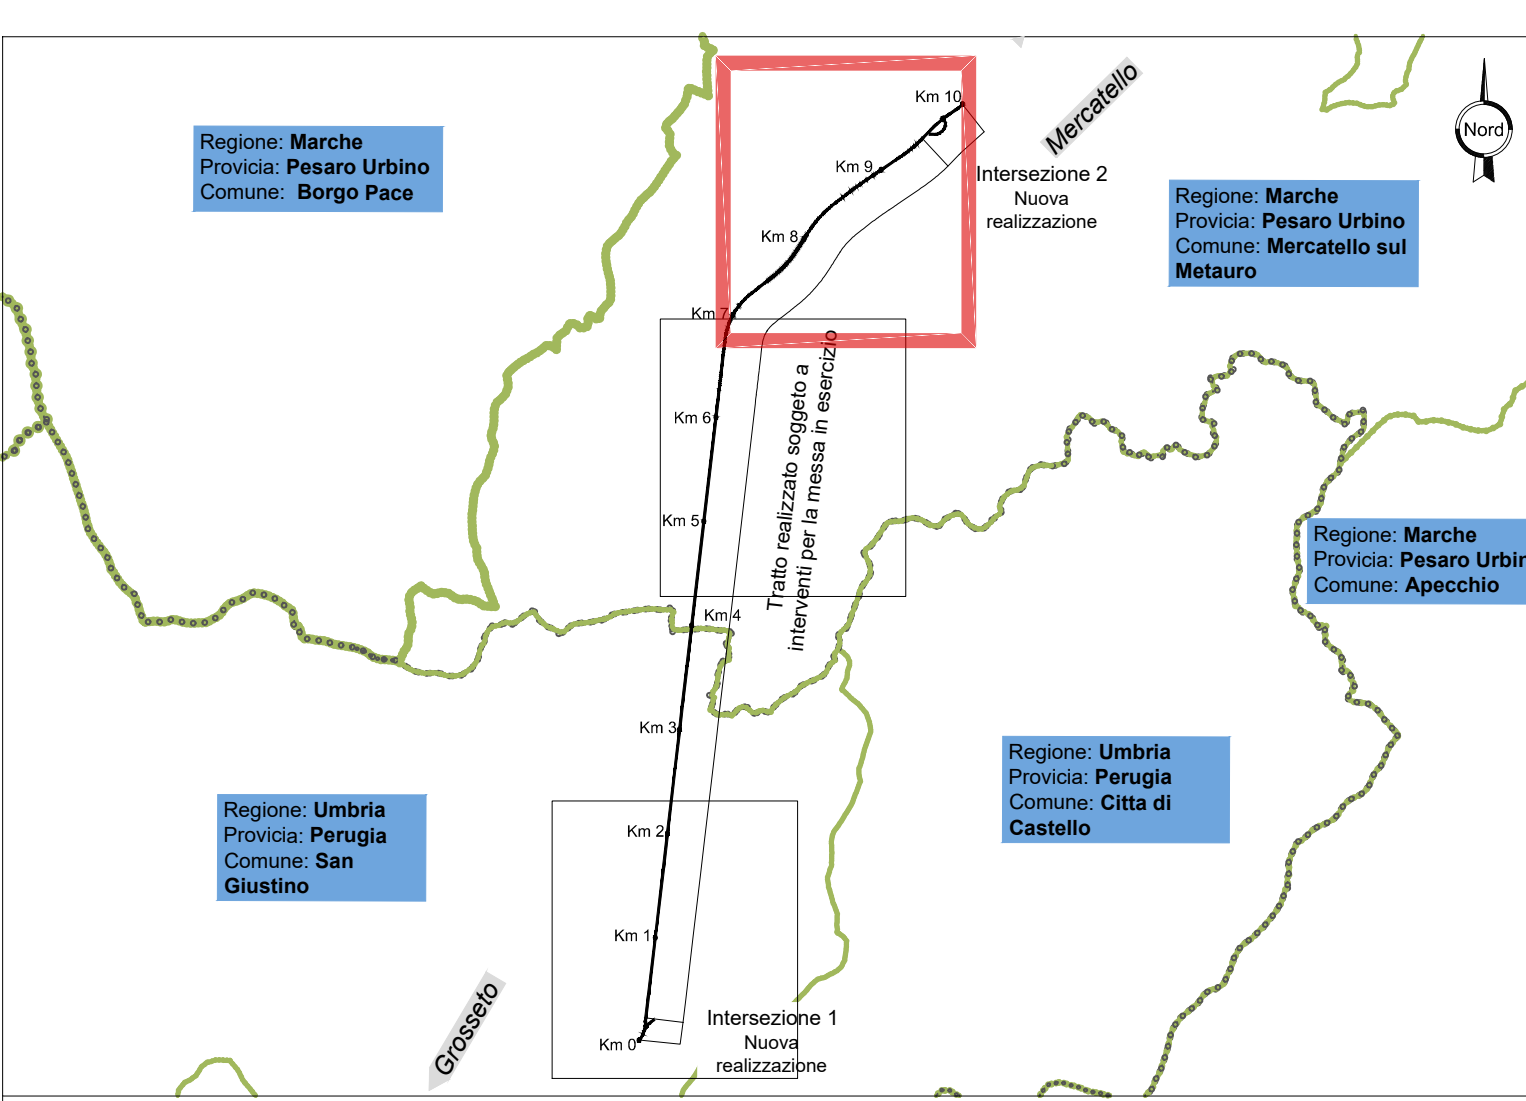


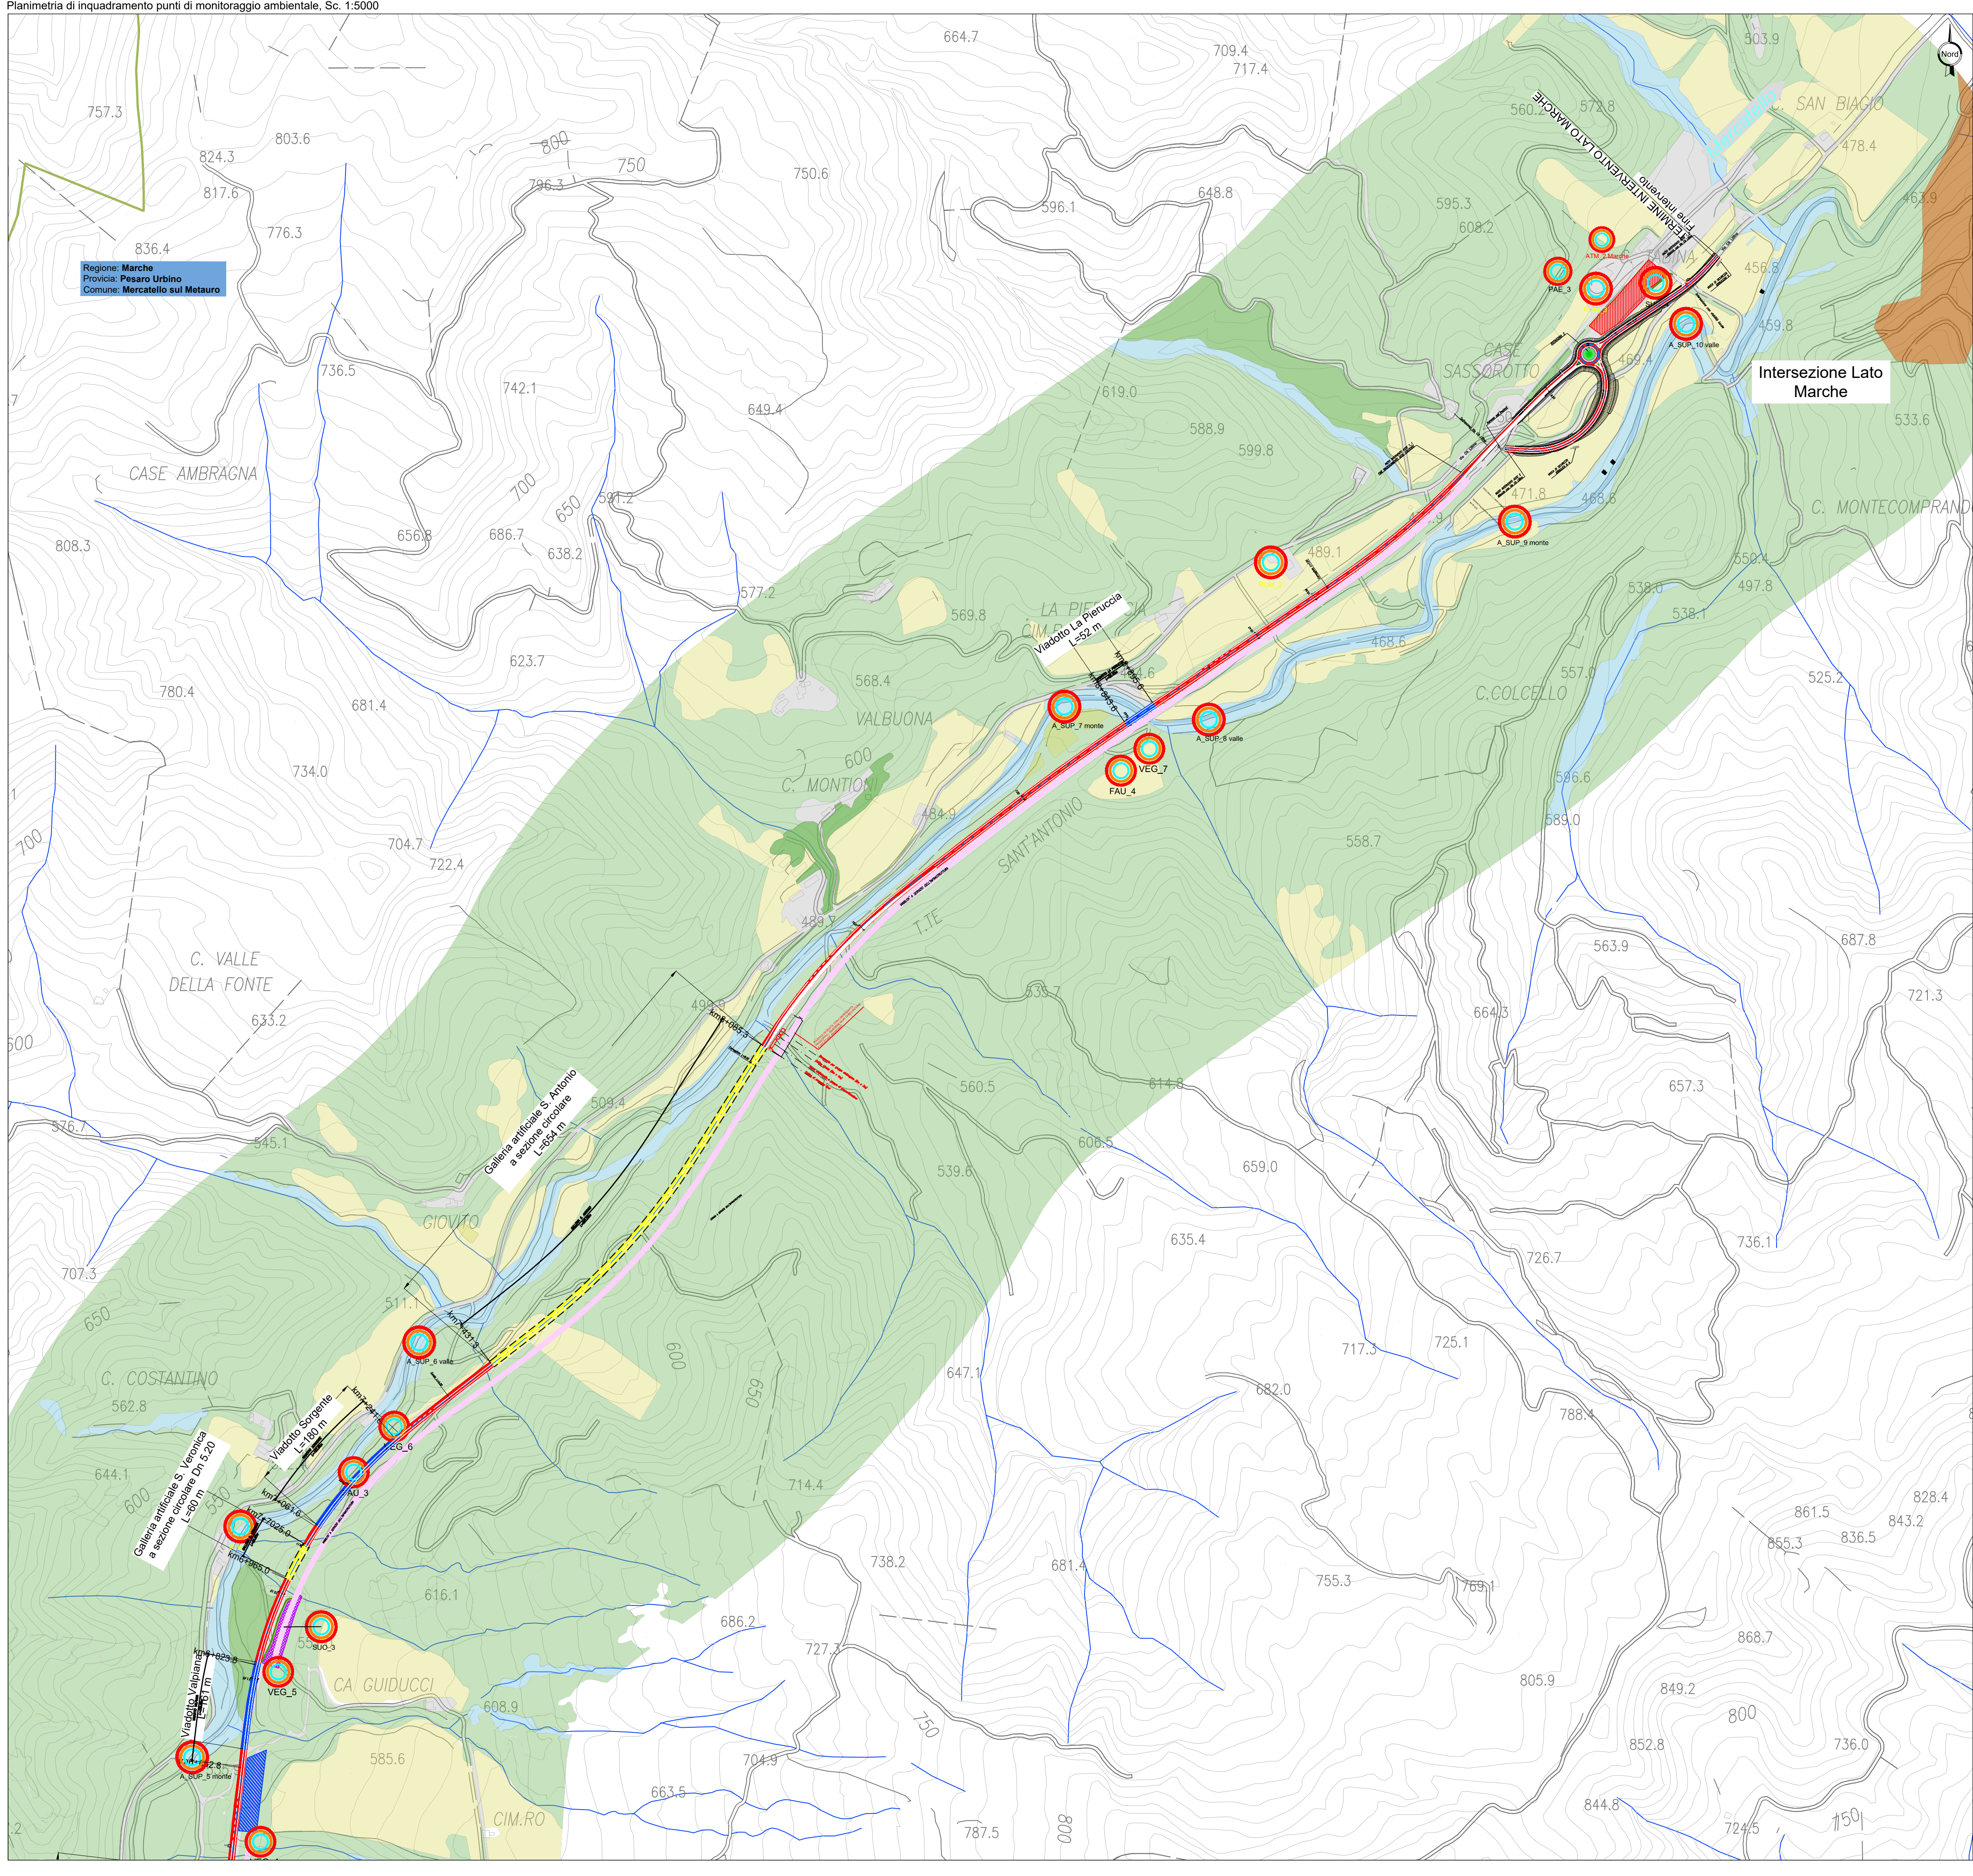

MONITORAGGIO AMBIENTALE E FASI DEL MONITORAGGIO

Componenti ambientali monitorate nel Piano di Monitoraggio Ambientale

ATM: Atmosfera

RUM: Rumore

VEG: Vegetazione/Habitat

FAU: Fauna

A_SUP: Acque superficiali

A_SOT: Acque sotterranee

SUO: Suolo

PAE: Paesaggio/Stato fisico dei luoghi

FASI DEL MONITORAGGIO

Ante Operam [6 mesi]

Corso d'Opera [36 mesi]

Post Operam [12 mesi]

Ambiti omogenei

- Ambiti del paesaggio agrario
- Ambiti di interesse naturalistico
- Ambiti fluviali
- Ambiti urbani

Cantierizzazione

- Cantiere base
- Cantiere operativo
- Cantiere di stoccaggio materiali
- Pista di cantiere

Legenda generale

- Tratti all'aperto
- Tratti in viadotto
- Tratti in galleria
- Strada di servizio con manto stradale
- Strada di servizio priva di manto stradale
- Reticolo idrografico
- Confini regionali
- Confini comunali

Sanas
GRUPPO FS ITALIANE

Direzione Progettazione e Realizzazione Lavori

ITINERARIO INTERNAZIONALE E78 S.G.C. GROSSETO – FANO
Tratto Selci Lama (E45) – S. Stefano di Gaifa
Adeguamento a 2 corsie della Galleria della Guinza (lotto 2)
e del tratto Guinza – Mercatello Ovest (lotto 3)
1° stralcio

PROGETTO DEFINITIVO COD. AN58

PROGETTAZIONE: ANAS - DIREZIONE PROGETTAZIONE E REALIZZAZIONE LAVORI

PROGETTISTI:
Ing. VINCENZO MARZI
Ordine Ingegneri di Bari n. 3594

IL GEOLOGO
Geol. FRANCESCO MATALONI
Ordine Geologi del Lazio n. 725

IL RESPONSABILE DEL S.I.A.
Arch. GIOVANNI MAGARO
Ordine Architetti di Roma n. 16183

COORDINATORE PER LA SICUREZZA IN FASE DI PROGETTAZIONE
Geom. FABIO QUONDAM

VISTO: IL RESP. DEL PROCEDIMENTO
Dott. ing. ACHILLE DEVITOFRANCESCHI

PROTOCOLLO **DATA:**

Piano di Monitoraggio Ambientale
Planimetria ubicazione stazioni - Tav. 3 di 3

CODICE PROGETTO	NOME FILE	REVISIONE
PROGETTO LIV. PROG. NL. PROG.	T00M000MOAPU03_B	
L0702M D 1801	CODICE ELAB. T00M000MOA PU03	B 1:5000
D		
C		
B	AGGIORNAMENTO	Luglio 2019
A	EMISSIONE	Giugno 2018
REV.	DESCRIZIONE	DATA REDATTO VERIFICATO APPROVATO