


LEGENDA

- LAVORAZIONI IN ESECUZIONE
- LAVORAZIONI COMPLETATE

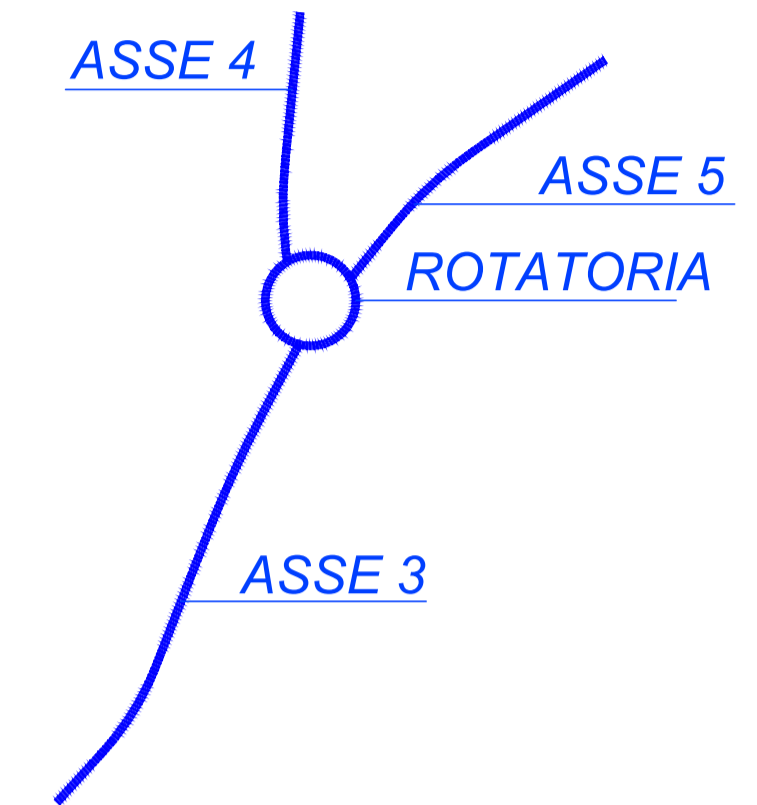


spostamento del traffico lato valle e completamento del rilevato di progetto a monte

spostamento del traffico lato monte e completamento del rilevato di progetto


FASE 5 - SVINCOLO LATO UMBRIA

- Traffico deviato sulla viabilità provvisoria lato valle;
- Realizzazione rilevato del nuovo tracciato lato monte e formazione parziale della rotatoria;
- Livellamento piazzale a quota progetto;
- Realizzazione terra rinforzata;
- Realizzazione pavimentazione e cordoli lato monte.

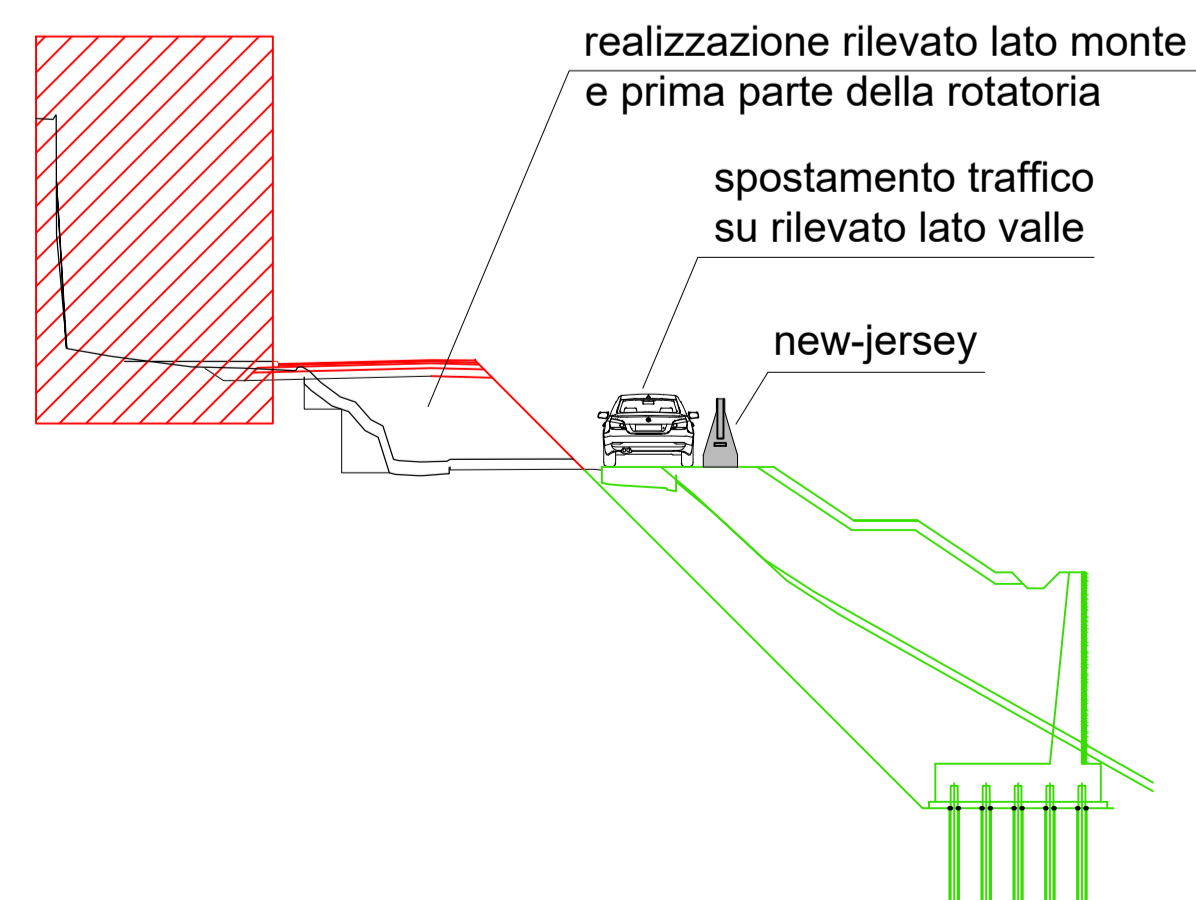

FASE 6 - SVINCOLO LATO UMBRIA

- Spostamento del traffico sul rilevato realizzato lato monte;
- Realizzazione della parte restante del rilevato di progetto;
- Completamento rotatori;
- Realizzazione pavimentazione e cordoli lato valle;
- Realizzazione muretto del piazzale;
- Realizzazione ritombamento e rilevato in terra rinforzata in corrispondenza della paratia del portale.

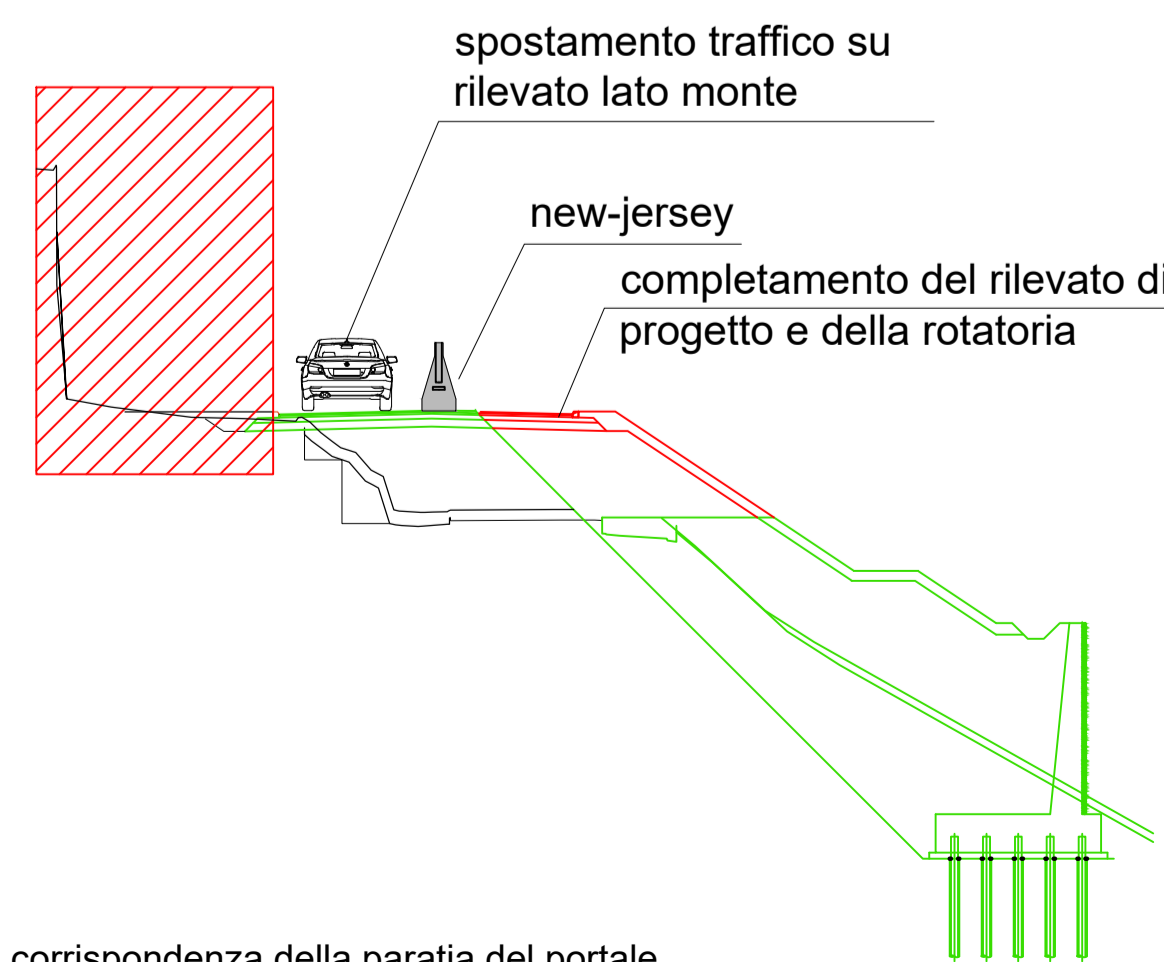

Direzione Progettazione e Realizzazione Lavori

ITINERARIO INTERNAZIONALE E78 S.G.C. GROSSETO – FANO
 Tratto Selci Lama (E45) – S. Stefano di Gaifa
 Adeguamento a 2 corsie della Galleria della Guinza (lotto 2)
 e del tratto Guinza – Mercatello Ovest (lotto 3)
 1° stralcio

PROGETTO DEFINITIVO

cod. AN58

PROGETTAZIONE: ANAS - DIREZIONE PROGETTAZIONE E REALIZZAZIONE LAVORI

PROGETTISTI:
 Ing. VINCENZO MARZI
 Ordine Ingegneri di Bari n. 3594

IL GEOLOGO
 Geol. FRANCESCO MATALONI
 Ordine Geologi del Lazio n. 725

IL RESPONSABILE DEL S.I.A.
 Arch. GIOVANNI MAGARO
 Ordine Architetti di Roma n. 16183

COORDINATORE PER LA SICUREZZA IN FASE DI PROGETTAZIONE
 Geom. FABIO QUONDAM

VISTO: IL RESP. DEL PROCEDIMENTO
 Dott. ing. ACHILLE DEVOTFRANCESCHI

PROTOCOLLO DATA:

CANTIERIZZAZIONE E FASI COSTRUTTIVE
 Fasi realizzative - schema planimetrico Tav. 4/5

CODICE PROGETTO		NOME FILE		REVISIONE
PROGETTO	LIV. PROC. N. PROC.	T00-CA-00-CAN-DG04_B		
L0702M	D 1801	CODICE ELAB.	T00CA00CANDG04	B
D				
C				
B	AGGIORNAMENTO		Luglio 19	
A	EMISSIONE		Giugno 2018	
REV.	DESCRIZIONE	DATA	REDATTO	VERIFICATO APPROVATO