


PLANIMETRIA TRACCIATO

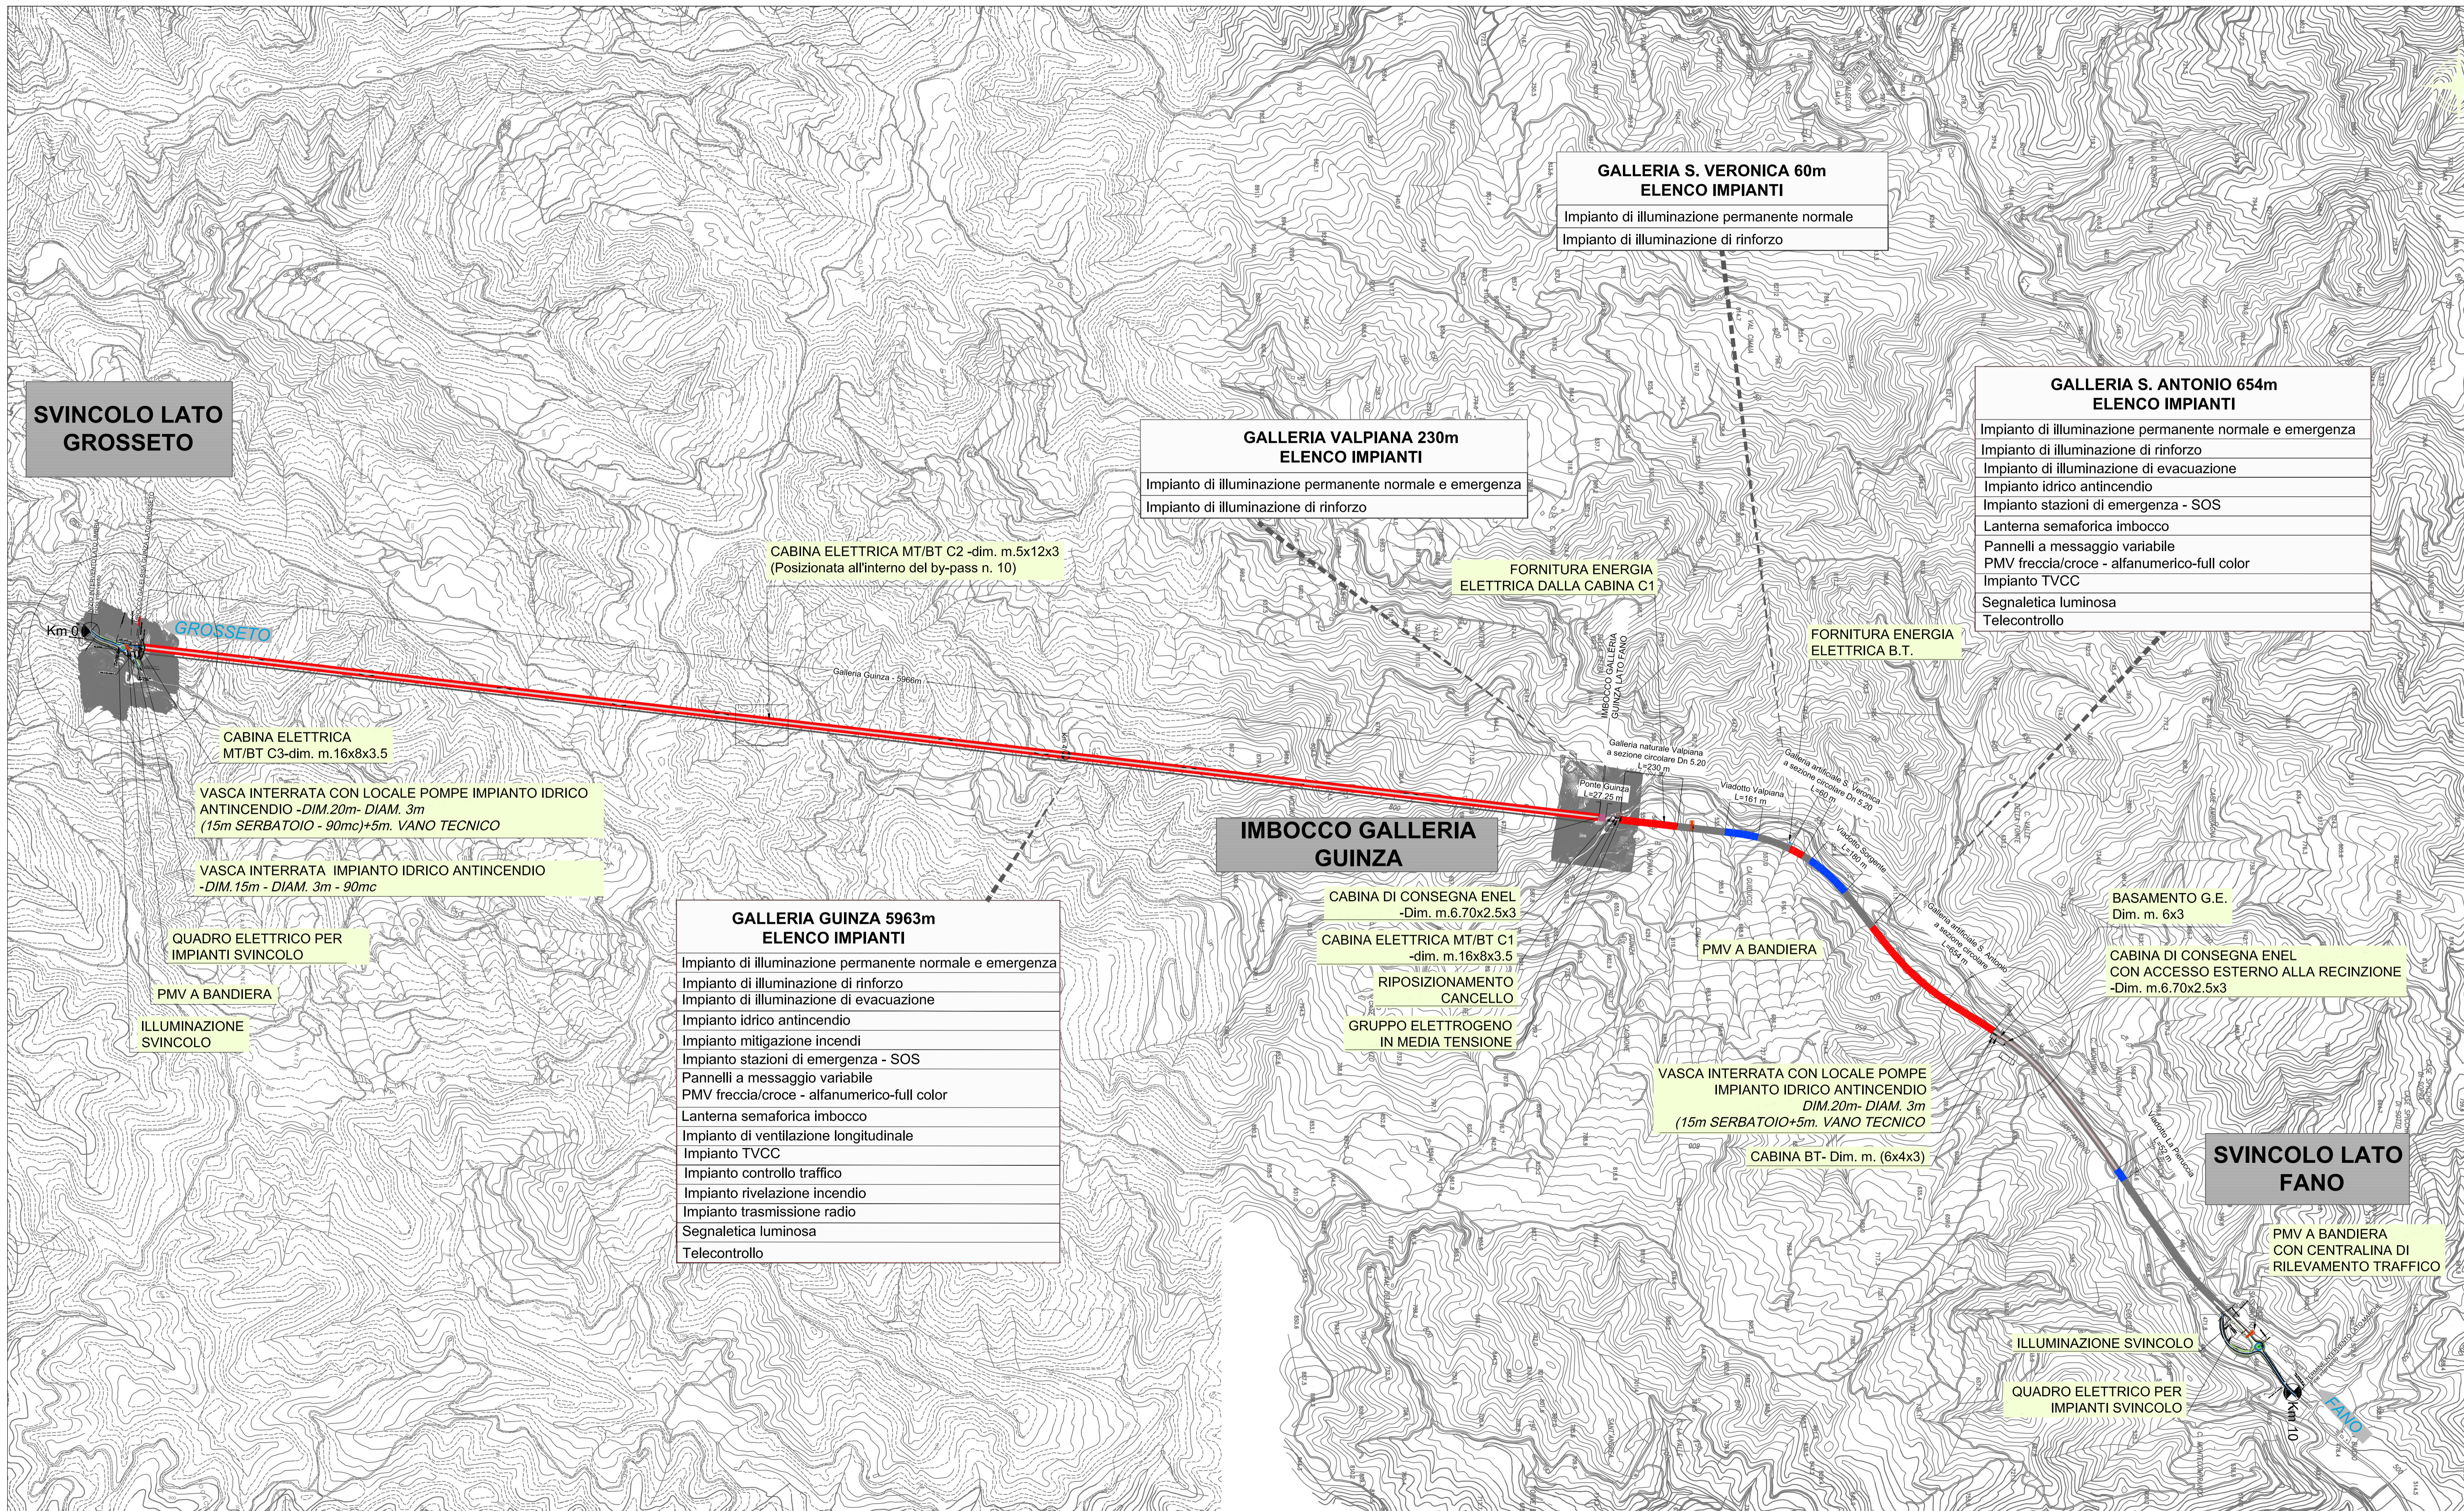

SVINCOLO LATO GROSSETO

**GALLERIA S. VERONICA 60m
ELENCO IMPIANTI**
Impianto di illuminazione permanente normale
Impianto di illuminazione di rinforzo



**GALLERIA VALPIANA 230m
ELENCO IMPIANTI**
Impianto di illuminazione permanente normale e emergenza
Impianto di illuminazione di rinforzo

**GALLERIA S. ANTONIO 654m
ELENCO IMPIANTI**
Impianto di illuminazione permanente normale e emergenza
Impianto di illuminazione di rinforzo
Impianto di illuminazione di evacuazione
Impianto idrico antincendio
Impianto stazioni di emergenza - SOS
Lanterna semaforica imbocco
Pannelli a messaggio variabile
PMV freccia/croce - alfanumerico-full color
Impianto TVCC
Segnaletica luminosa
Telecontrollo

IMBOCCO GALLERIA GUINZA

**GALLERIA GUINZA 5963m
ELENCO IMPIANTI**
Impianto di illuminazione permanente normale e emergenza
Impianto di illuminazione di rinforzo
Impianto di illuminazione di evacuazione
Impianto idrico antincendio
Impianto mitigazione incendi
Impianto stazioni di emergenza - SOS
Pannelli a messaggio variabile
PMV freccia/croce - alfanumerico-full color
Lanterna semaforica imbocco
Impianto di ventilazione longitudinale
Impianto TVCC
Impianto controllo traffico
Impianto rivelazione incendio
Impianto trasmissione radio
Segnaletica luminosa
Telecontrollo

SVINCOLO LATO FANO

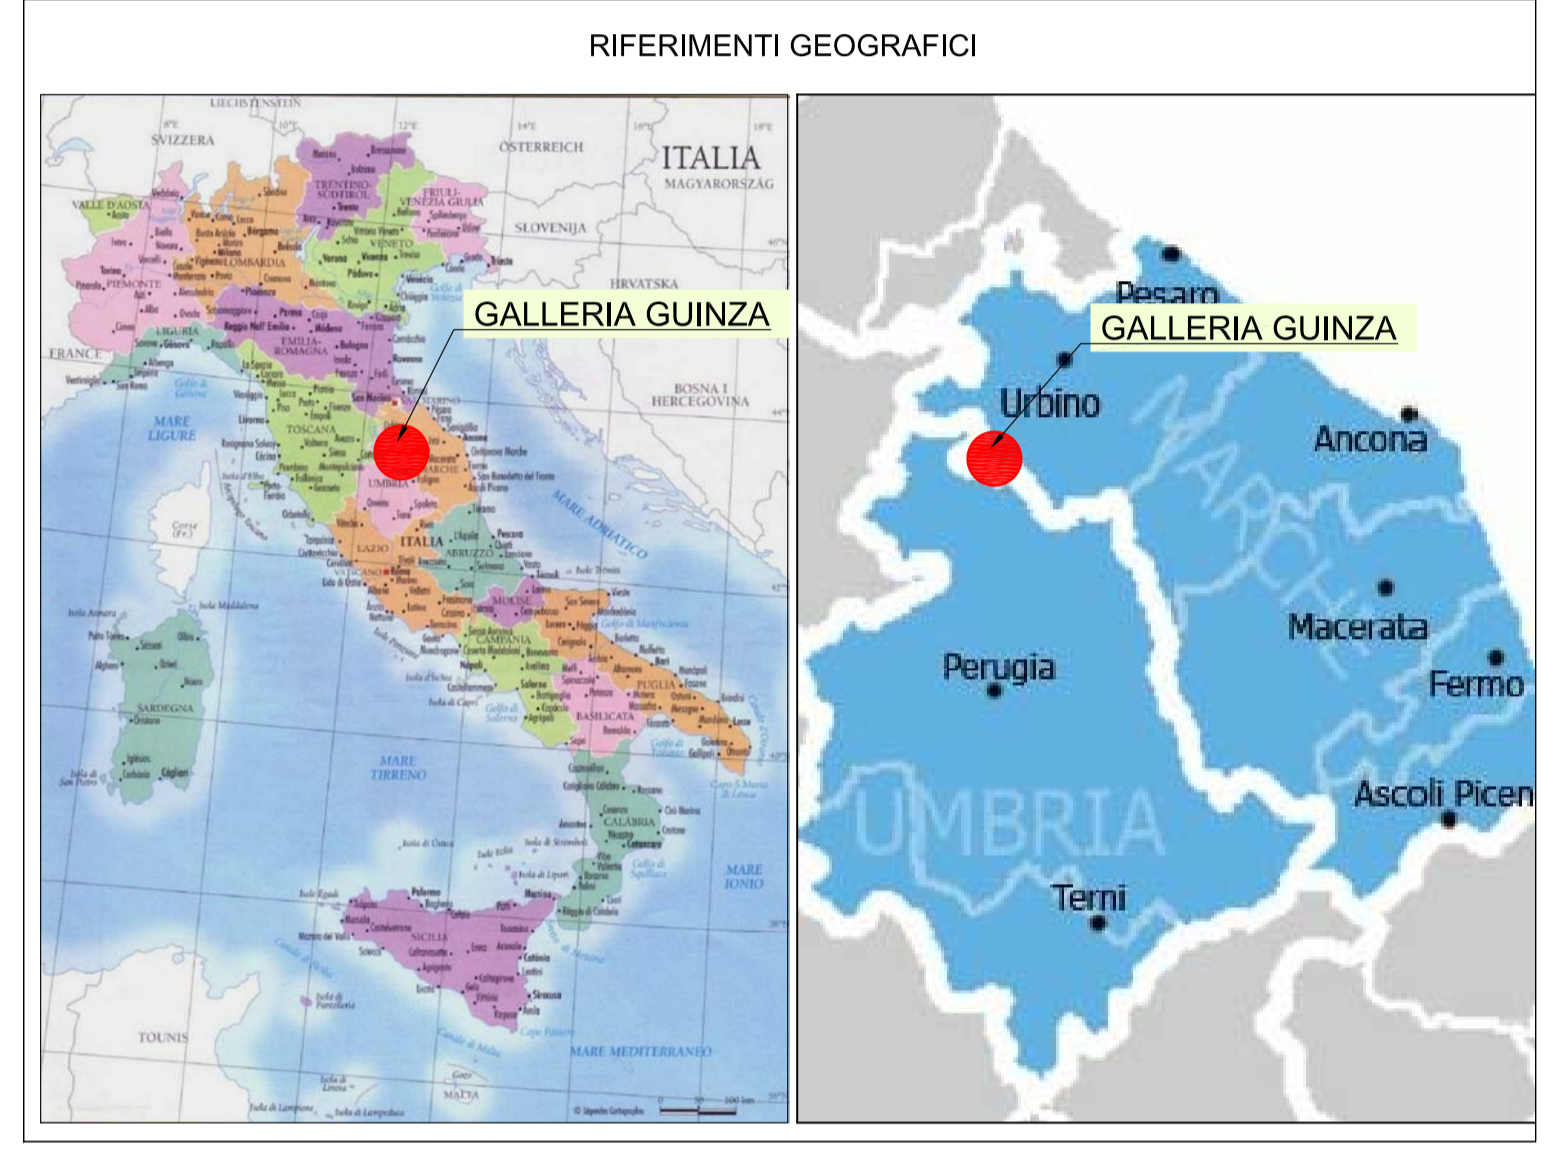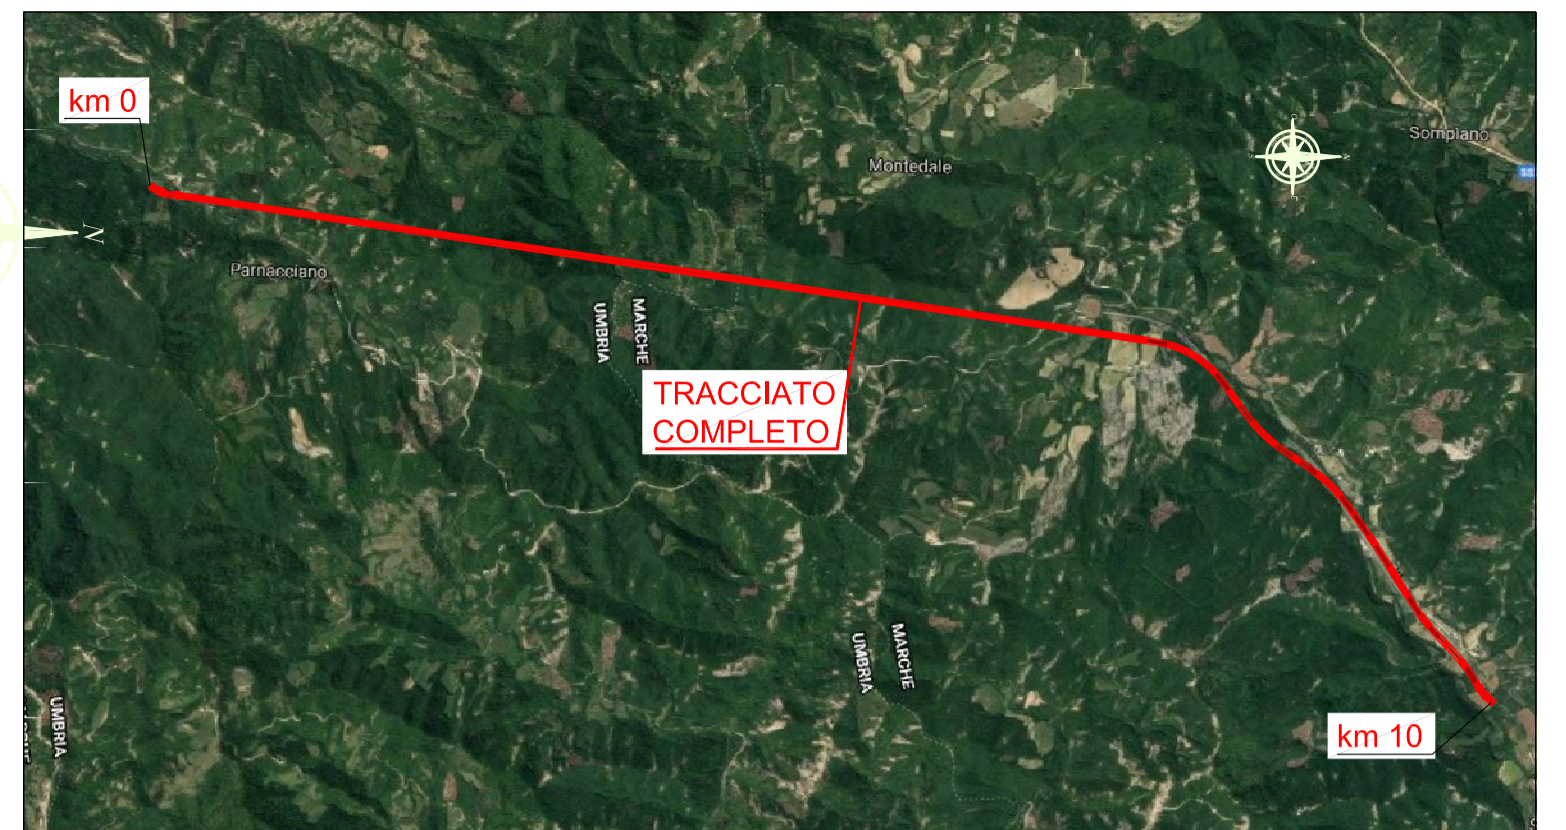

ITINERARIO INTERNAZIONALE E78 S.G.C. GROSSETO – FANO
Tratto Selci Lama (E45) – S. Stefano di Gaifa
Adeguamento a 2 corsie della Galleria della Guinza (lotto 2)
e del tratto Guinza – Mercatello Ovest (lotto 3)
1° stralcio

PROGETTO DEFINITIVO cod. AN58

PROGETTAZIONE: ANAS - DIREZIONE PROGETTAZIONE E REALIZZAZIONE LAVORI

PROGETTISTI:
Ing. VINCENZO MARZI
Ordine Ingegneri di Bari n. 3594

IL GEOLOGO
Geol. FRANCESCO MATALONI
Ordine Geologi del Lazio n. 725

IL RESPONSABILE DEL S.I.A.
Arch. GIOVANNI MANGIARO
Ordine Architetti di Roma n. 16183

COORDINATORE PER LA SICUREZZA IN FASE DI PROGETTAZIONE
Geom. FABIO QUONDAM

VISTO: IL RESP. DEL PROCEDIMENTO
Dott. Ing. ACHILLE DEVIOPRANZESCHI

PROTOCOLLO DATA:

Impianti tecnologici
PLANIMETRIA GENERALE ZONE DI INTERVENTO

REV.	DESCRIZIONE	DATA	REDATTO	VERIFICATO	APPROVATO
D					
C					
B	AGGIORNAMENTO	Luglio 19			
A	EMISSIONE	Giugno 2018			

CODICE PROGETTO	NOME FILE	REVISIONE
PROGETTO LIV. PROG. N. PROG.	TO01MO0IMPPL01_B	
LO702M D 1801	CODICE ELAB. T001MO0IMPPL01	B
		1:1000