



GALLERIA GUINZA - LUNGHEZZA m. 5.963

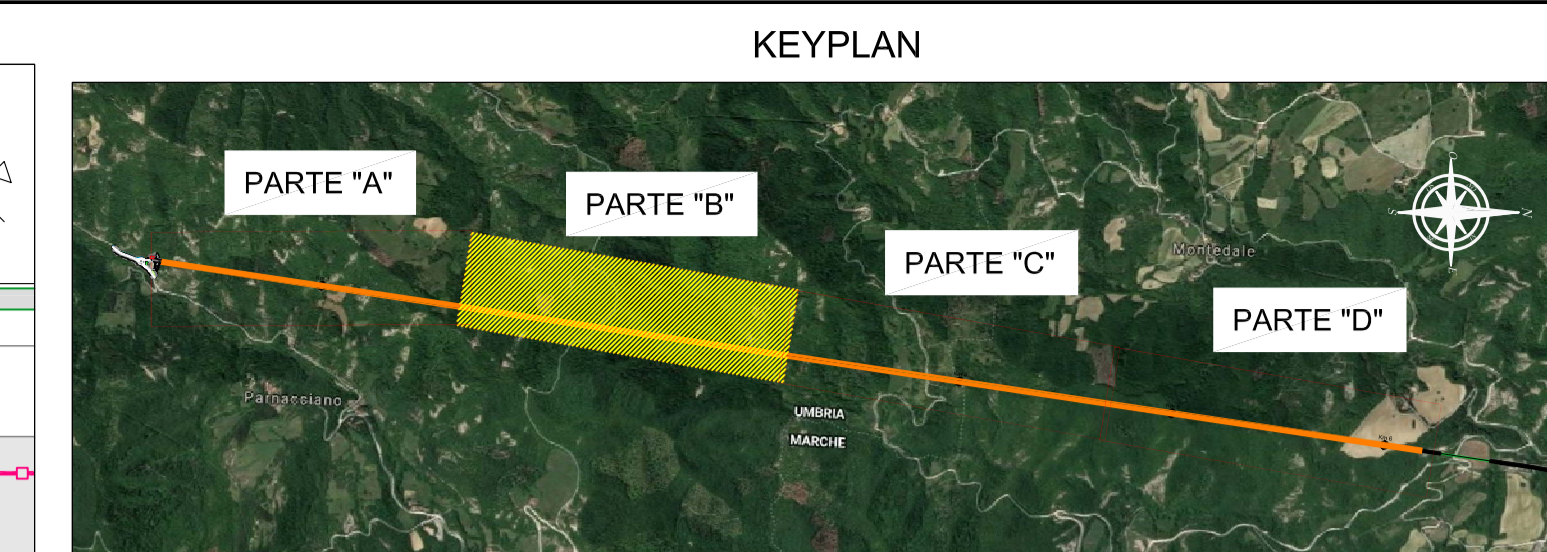

LEGENDA DEI SIMBOLI		
N°	SIMBOLO	DESCRIZIONE
1		VENTILATORI ASSIALI DI TIPO JET-FUN REVERSIBILE 9000 CON SOFT-START E SEZIONATORE
2		SEZIONATORE
3		SISTEMA SOFT-START
4		QUADRO ELETTRICO PER COMANDO MANUALE VENTILATORI
5		CAVO FIBRO LASER PER RIVELAZIONE INCENDIO STAFFATO SULLA CANALINA
6		UNITA' DI INIZIO E FINE LINEA PER RIVELAZIONE INCENDIO
7		CENTRALINA PER COLLEGAMENTO ANEMOMETRO E RILEVATORE CO-OP-NO-NO2
8		RILEVATORE CO-OP-NO-NO2
9		ANEMOMETRO

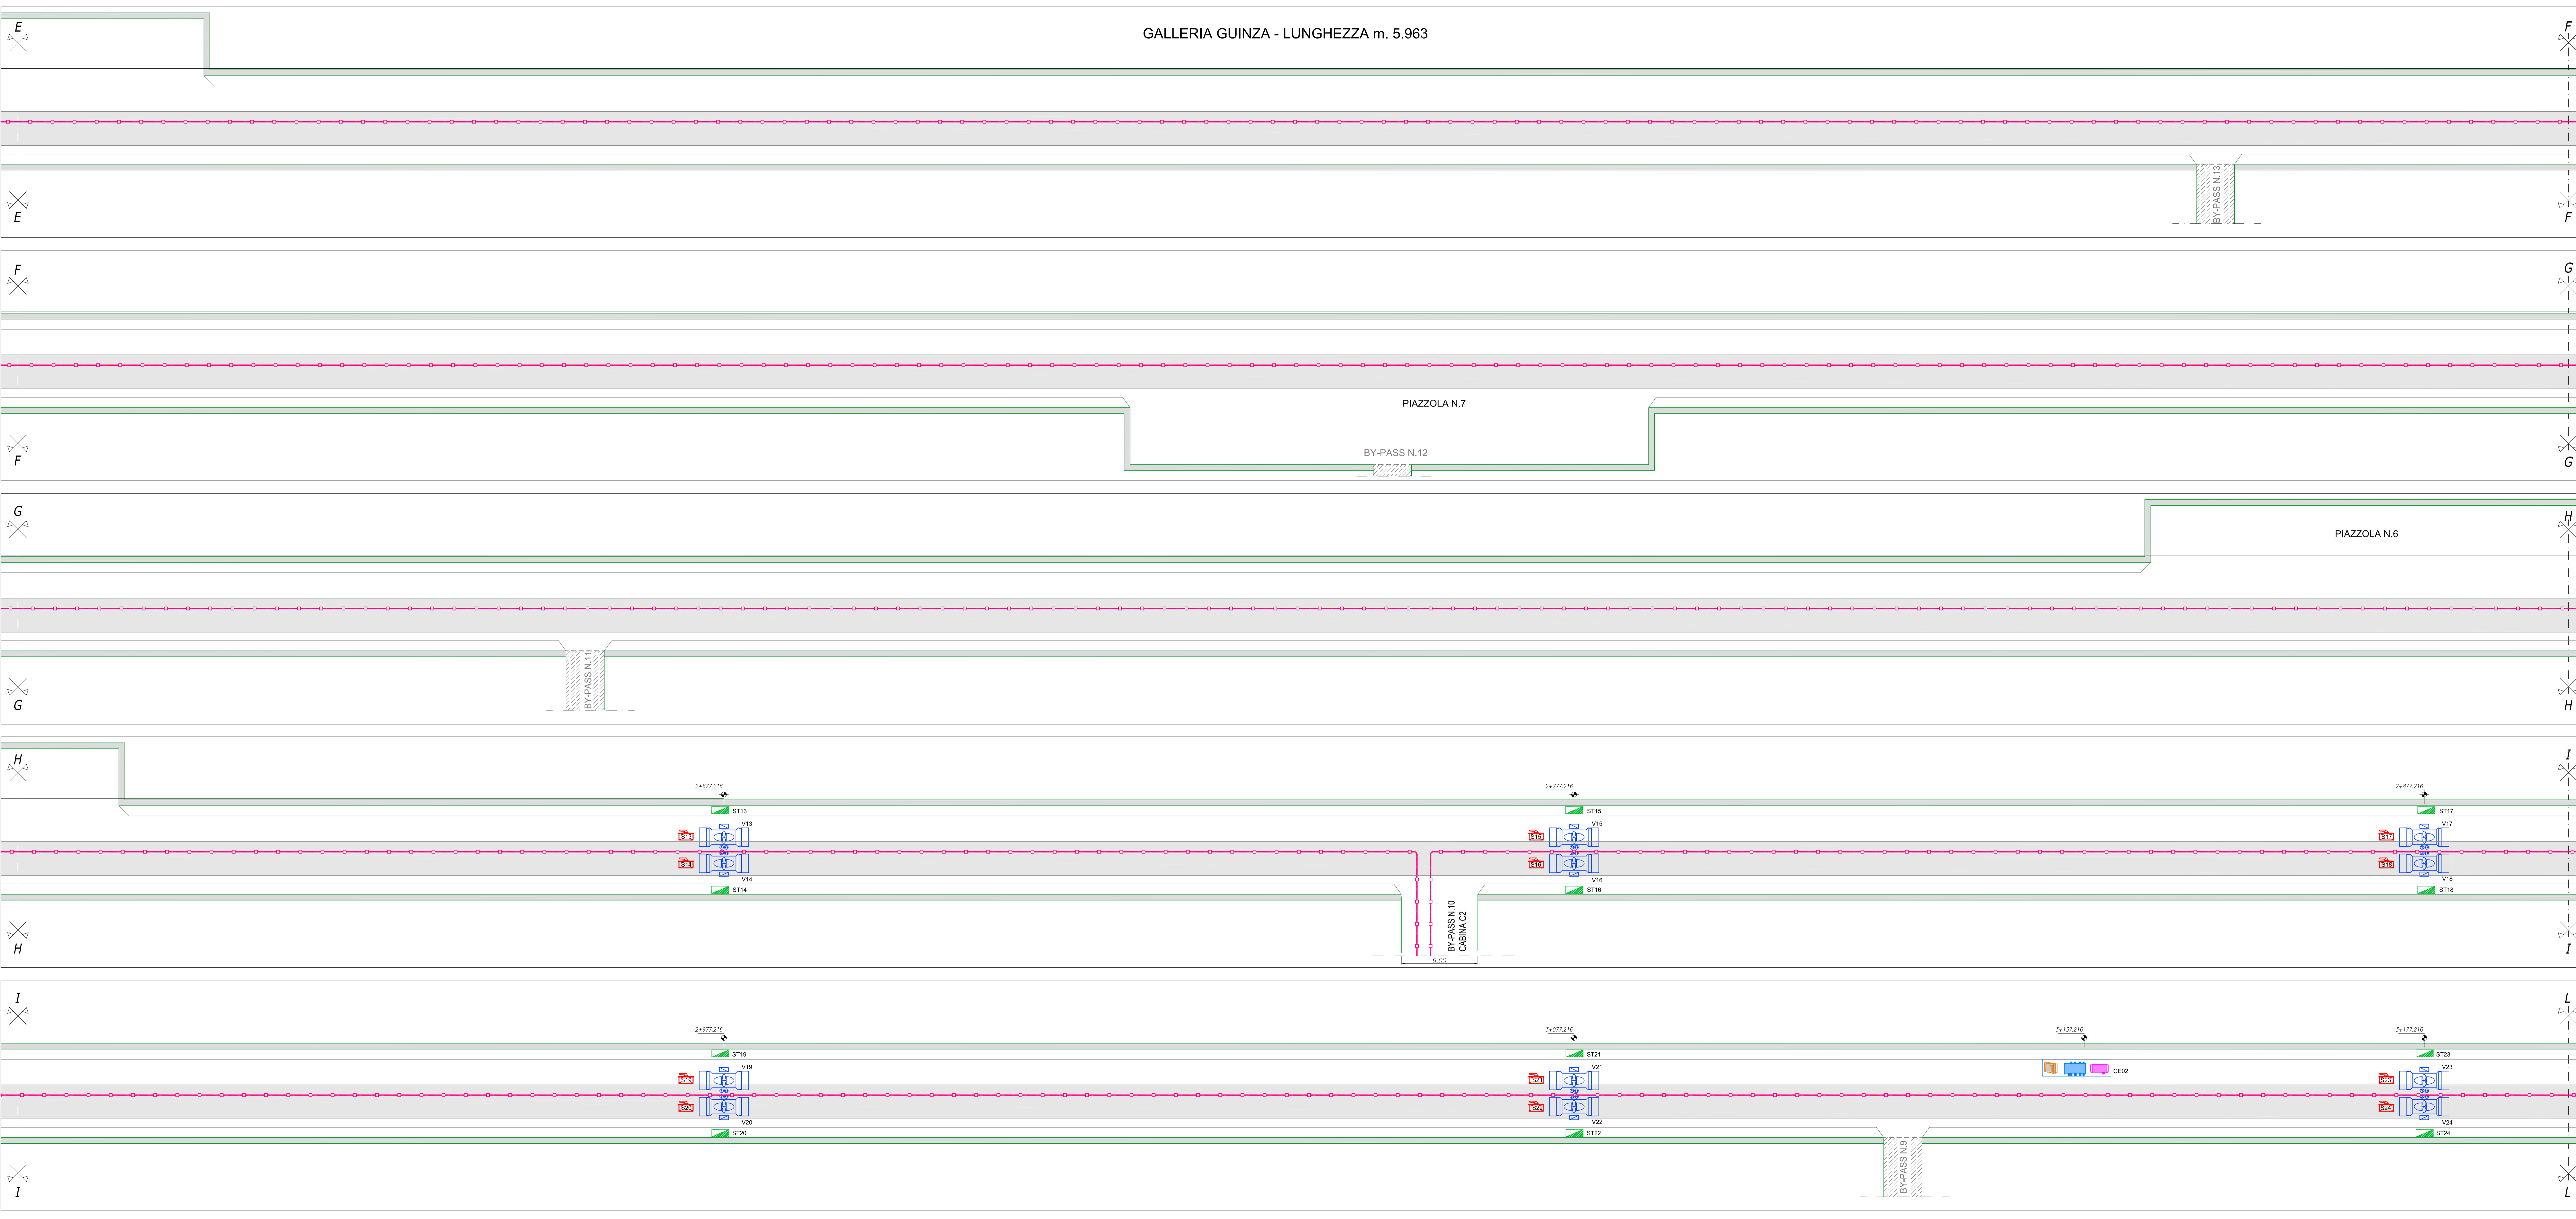

ITINERARIO INTERNAZIONALE E78 S.G.C. GROSSETO – FANO
 Tratto Selci Lama (E45) – S. Stefano di Gaiola
 Adeguamento a 2 corsie della Galleria della Guinza (lotto 2)
 e del tratto Guinza – Mercatello Ovest (lotto 3)
 1° stralcio

PROGETTO DEFINITIVO cod. AN58

PROGETTAZIONE: ANAS - DIREZIONE PROGETTAZIONE E REALIZZAZIONE LAVORI	
PROGETTISTI: Ing. VINCENZO MARZI Ordine Ingegneri di Bari n. 3594	
IL GEOLOGO: Geol. FRANCESCO MATILONE Ordine Geologi del Lazio n. 725	
IL RESPONSABILE DEL S.I.A.: Arch. GIOVANNI MANGIACI Ordine Architetti di Roma n. 18183	
COORDINATORE PER LA SICUREZZA IN FASE DI PROGETTAZIONE: Geom. FABIO OLIVANI	
VISTO: IL RESP. DEL PROCEDIMENTO Dott. Ing. ADRIANO DEVIORANDI	
PROTOCOLLO	DATA:

Impianti tecnologici
 GALLERIA GUINZA-IMPIANTO DI VENTILAZIONE-PARTE B

CODICE PROGETTO	NOME FILE	REVISIONE	
PROGETTO	T00IM01MPP06_B	B	1350
ELAB.	T00IM01MPP06		
D			
C			
B	AGGIORNAMENTO	Luglio 19	
A	EMISSIONE	Giugno 2018	
REV.	DESCRIZIONE	DATA	REDATTO VERIFICATO APPROVATO