




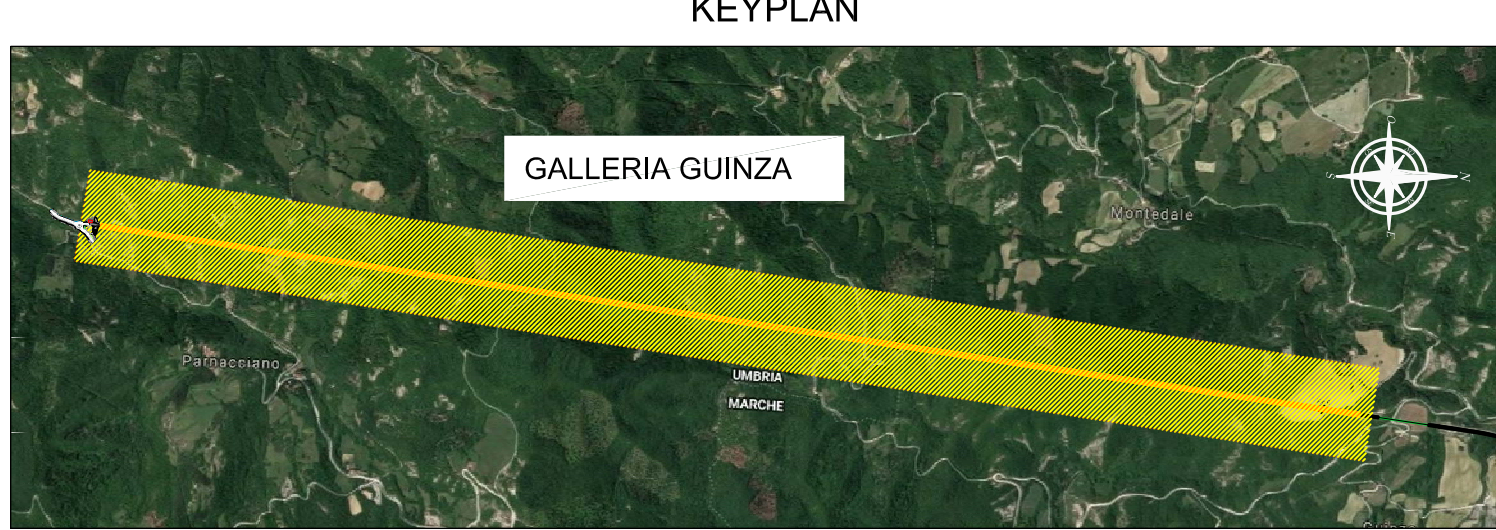

LEGENDA DEI SIMBOLI	
N° SIMBOLO	DESCRIZIONE
1	POZZETTO 400X400X400 CON CHIUSINO IN CLS
2	TUBAZIONE ANTINCENDIO INTERRATA IN PEAD PFA16 DN250
3	STACCO TUBAZIONE IN ACCIAIO PER COLONNINA SOS DN40 (1"1/2)
4	IDRANTE A MURO UNI45
5	IDRANTE A COLONNA SOPRASSUOLO - UNI 70 AGLI IMBocchi E NELLE PIAZZOLE DI SOSTA
6	ATTACCO AUTOPOMPA VVF
7	VALVOLA DI INTERCETTAZIONE UNI EN 1074 SU ANELLO DI DISTRIBUZIONE DENVERO POZZETTO IN CLS CON CHIUSINO IN GHSA
8	TUBAZIONE 3" PER IMPIANTO MITIGAZIONE INCENDI L=37,5 m CON VALVOLA E UGELLI OGNI 2,5m
9	TUBAZIONE 4" PER IMPIANTO MITIGAZIONE INCENDI ATTRAVERSAMENTO VOLTA GALLERIA
10	VALVOLA A DILUVIO

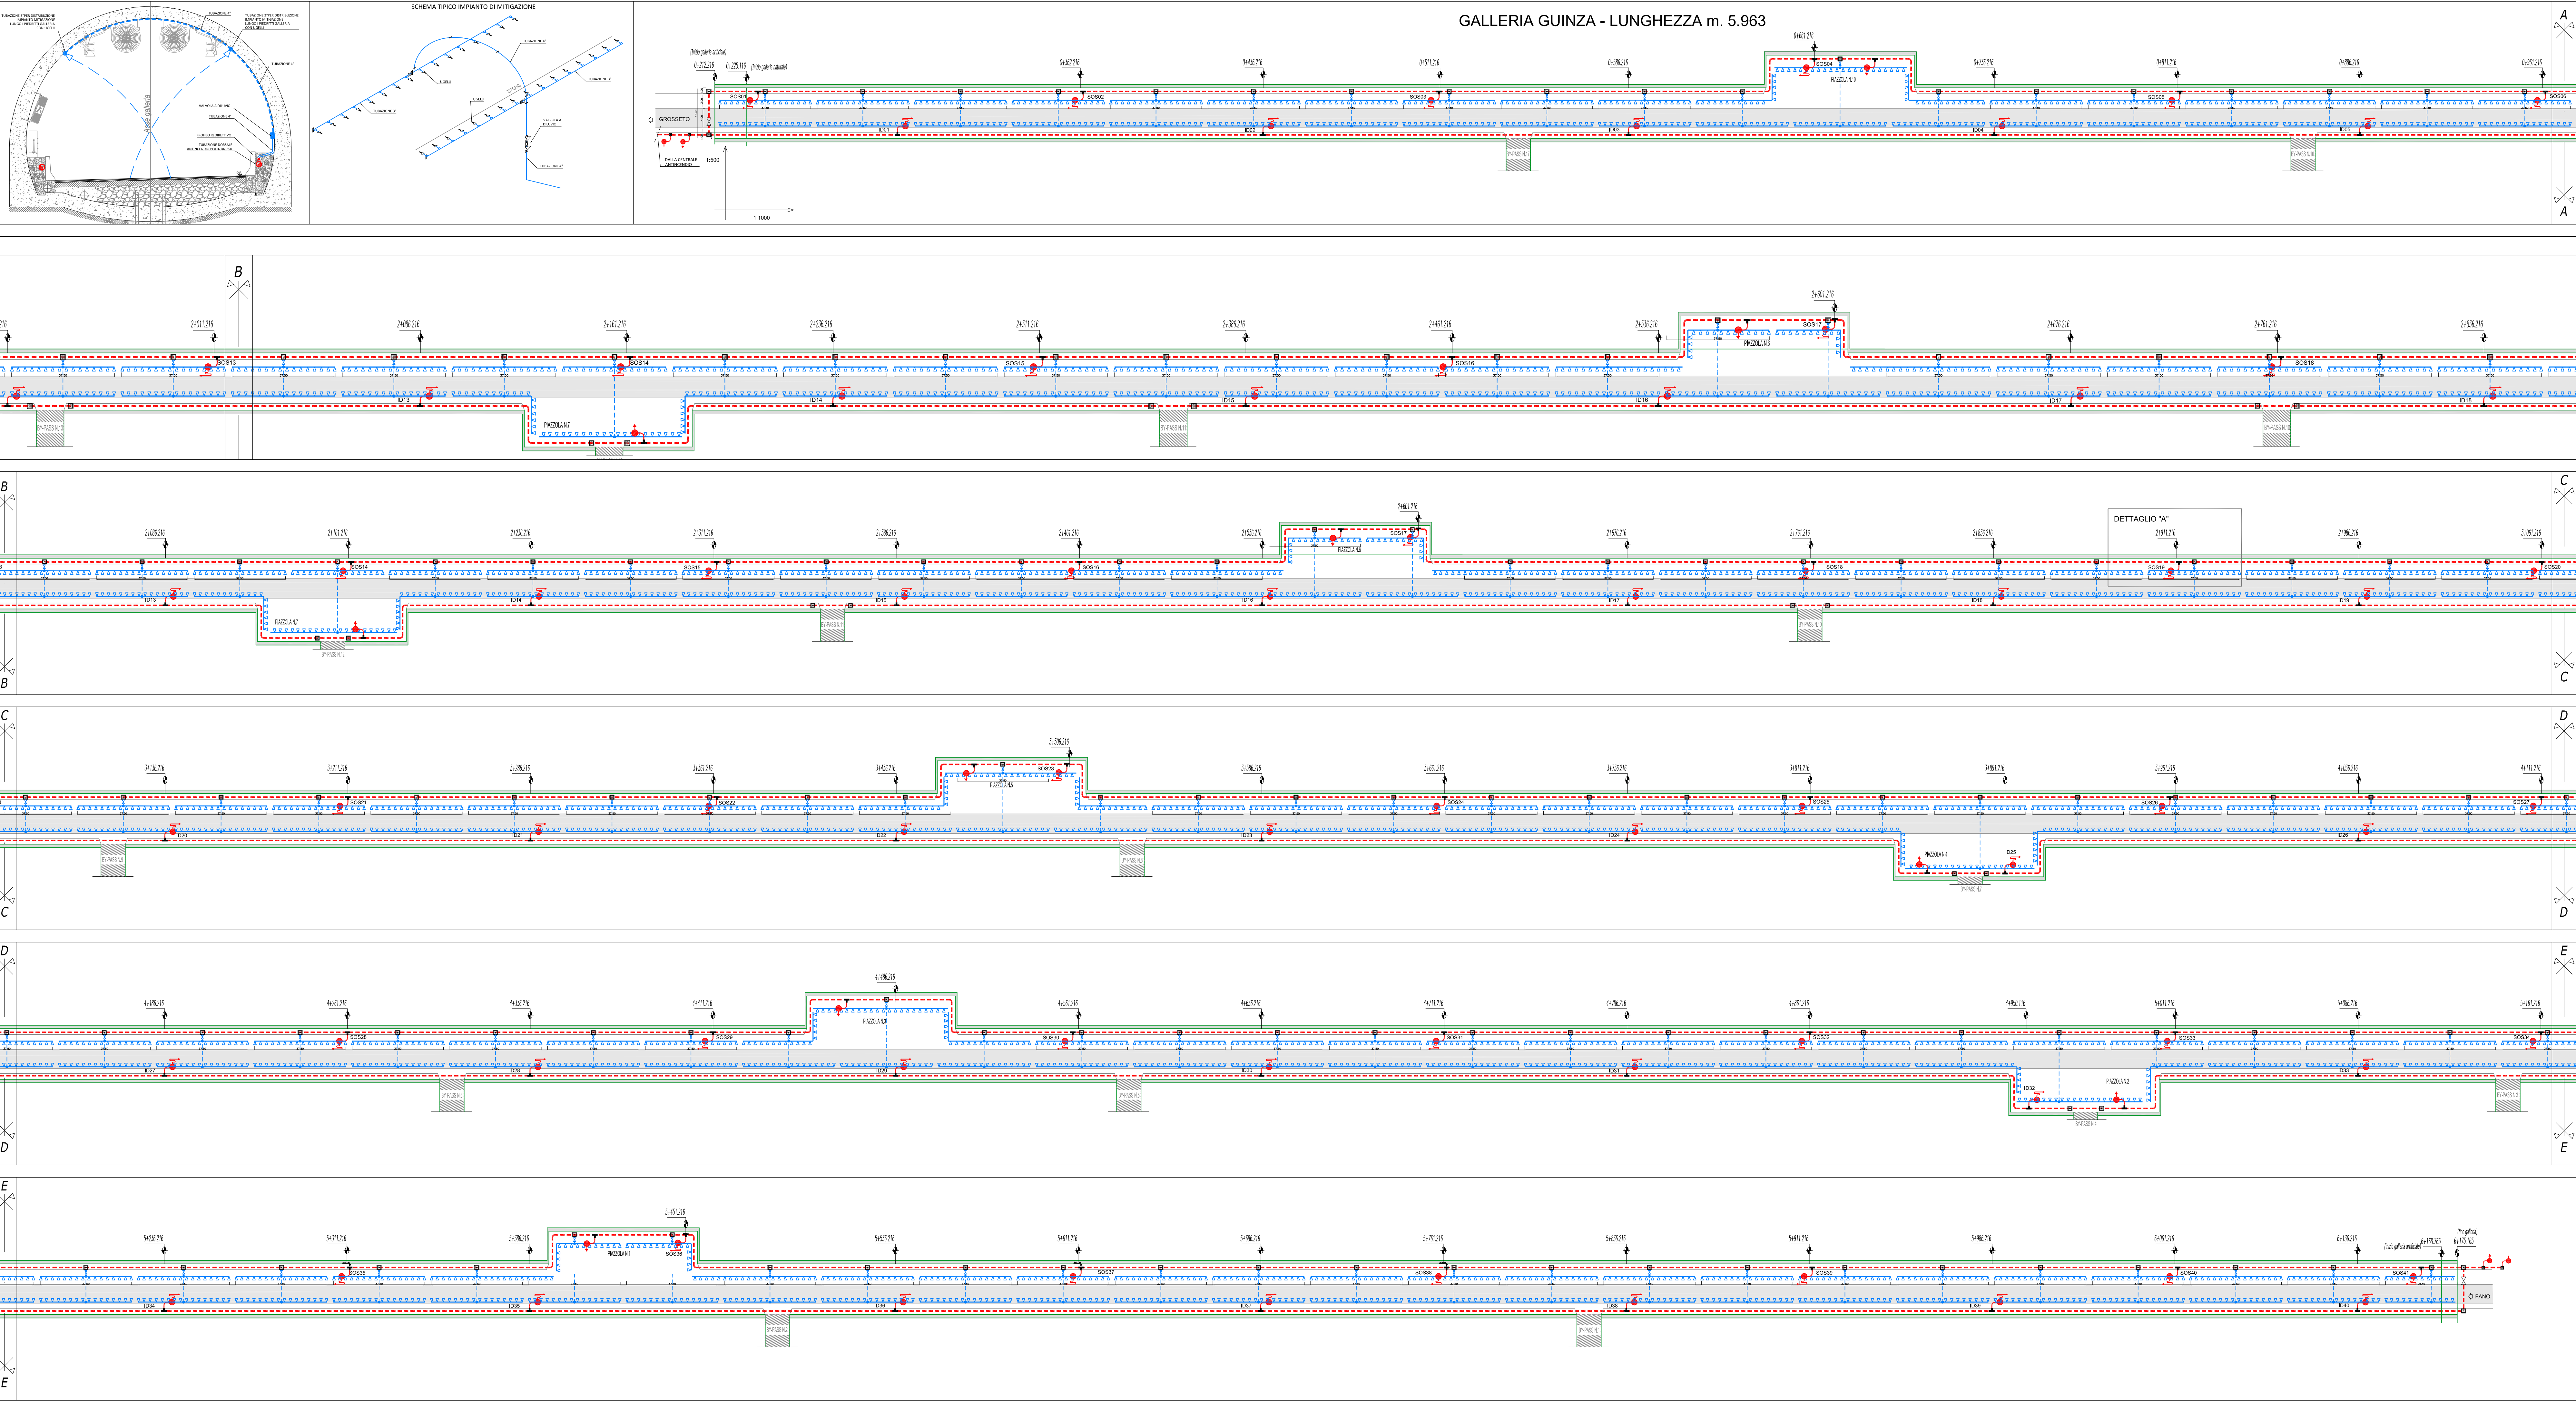

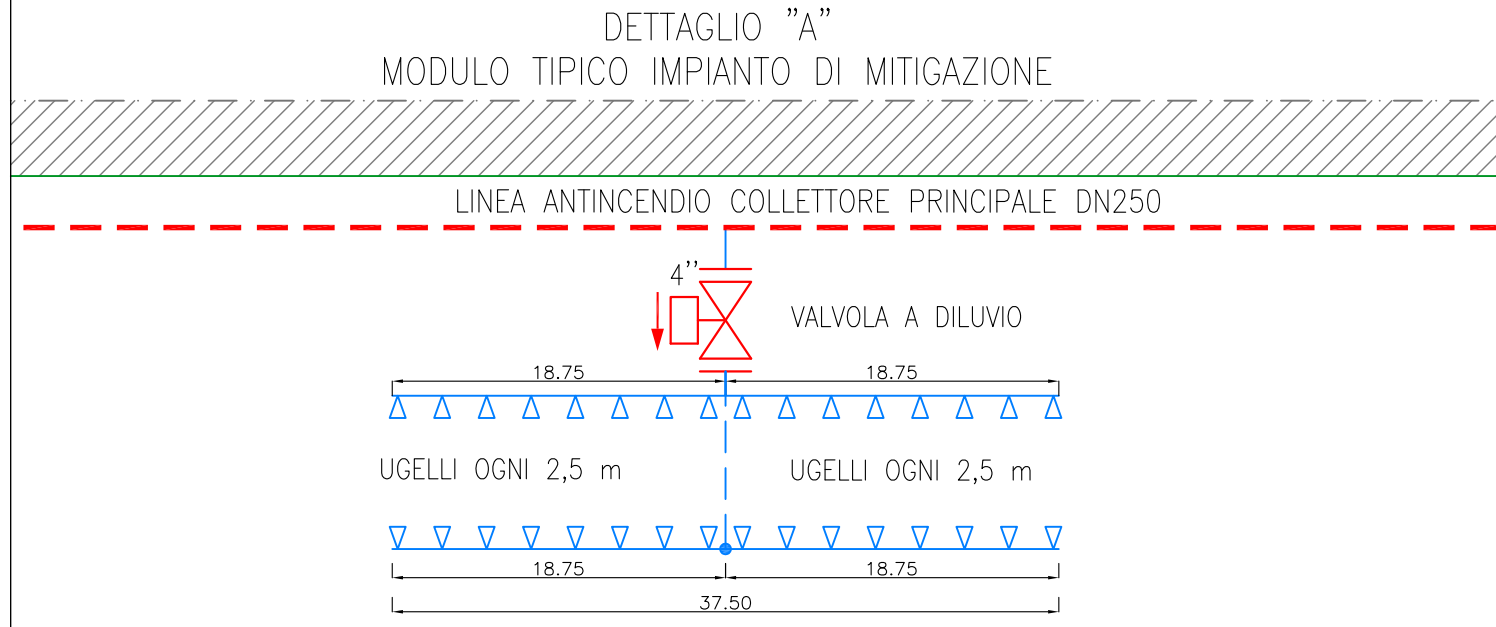

90

Direzione Progettazione e Realizzazione Lavori

ITINERARIO INTERNAZIONALE E78 S.G.C. GROSSETO – FANO
Tratto Selci Lama (E45) – S. Stefano di Gaia
Adeguamento a 2 corsie della Galleria della Guinza (lotto 2 e del tratto Guinza – Mercatello Ovest (lotto 3) 1° stralcio

PROGETTO DEFINITIVO

cod. ANSE

PROGETTAZIONE: ANAS - DIREZIONE PROGETTAZIONE E REALIZZAZIONE LAVORI

PROGETTISTI:
Ing. INNOCENZO MARZI
Ordine Ingegneri di Bari n. 3594

IL GEOLOGO
Geol. FRANCESCO MATAIONI
Ordine Geologi del Lazio n. 725

IL RESPONSABILE DEL S.I.A.
Arch. GIOVANNI MAGARO
Ordine Architetti di Roma n. 16183

COORDINATORE PER LA SICUREZZA IN FASE DI PROGETTAZIONE
Geom. FABIO QUONDAM

VISTO: IL RESP. DEL PROCEDIMENTO
Dott. Ing. ADRIELE DEVIORRANESSON

PROTOCOLLO

DATA:

Impianti tecnologici

GALLERIA GUINZA-PIANTA IMPIANTO IDRICO ANTINCENDIO

IMPIANTO DI MITIGAZIONE INCENDIO

CODICE PROGETTO	PROGETTO	LV.	PROG.	N. PROG.	NOME FILE	REVISIONE	1500%
L0702M	D	1801			T00IM01MPP33_B	B	
D							
C							
B	AGGIORNAMENTO			Luglio 19			
A	EMISSIONE			Giugno 2018			
REV.	DESCRIZIONE		DATA	REDATTO	VERIFICATO	APPROVA	