
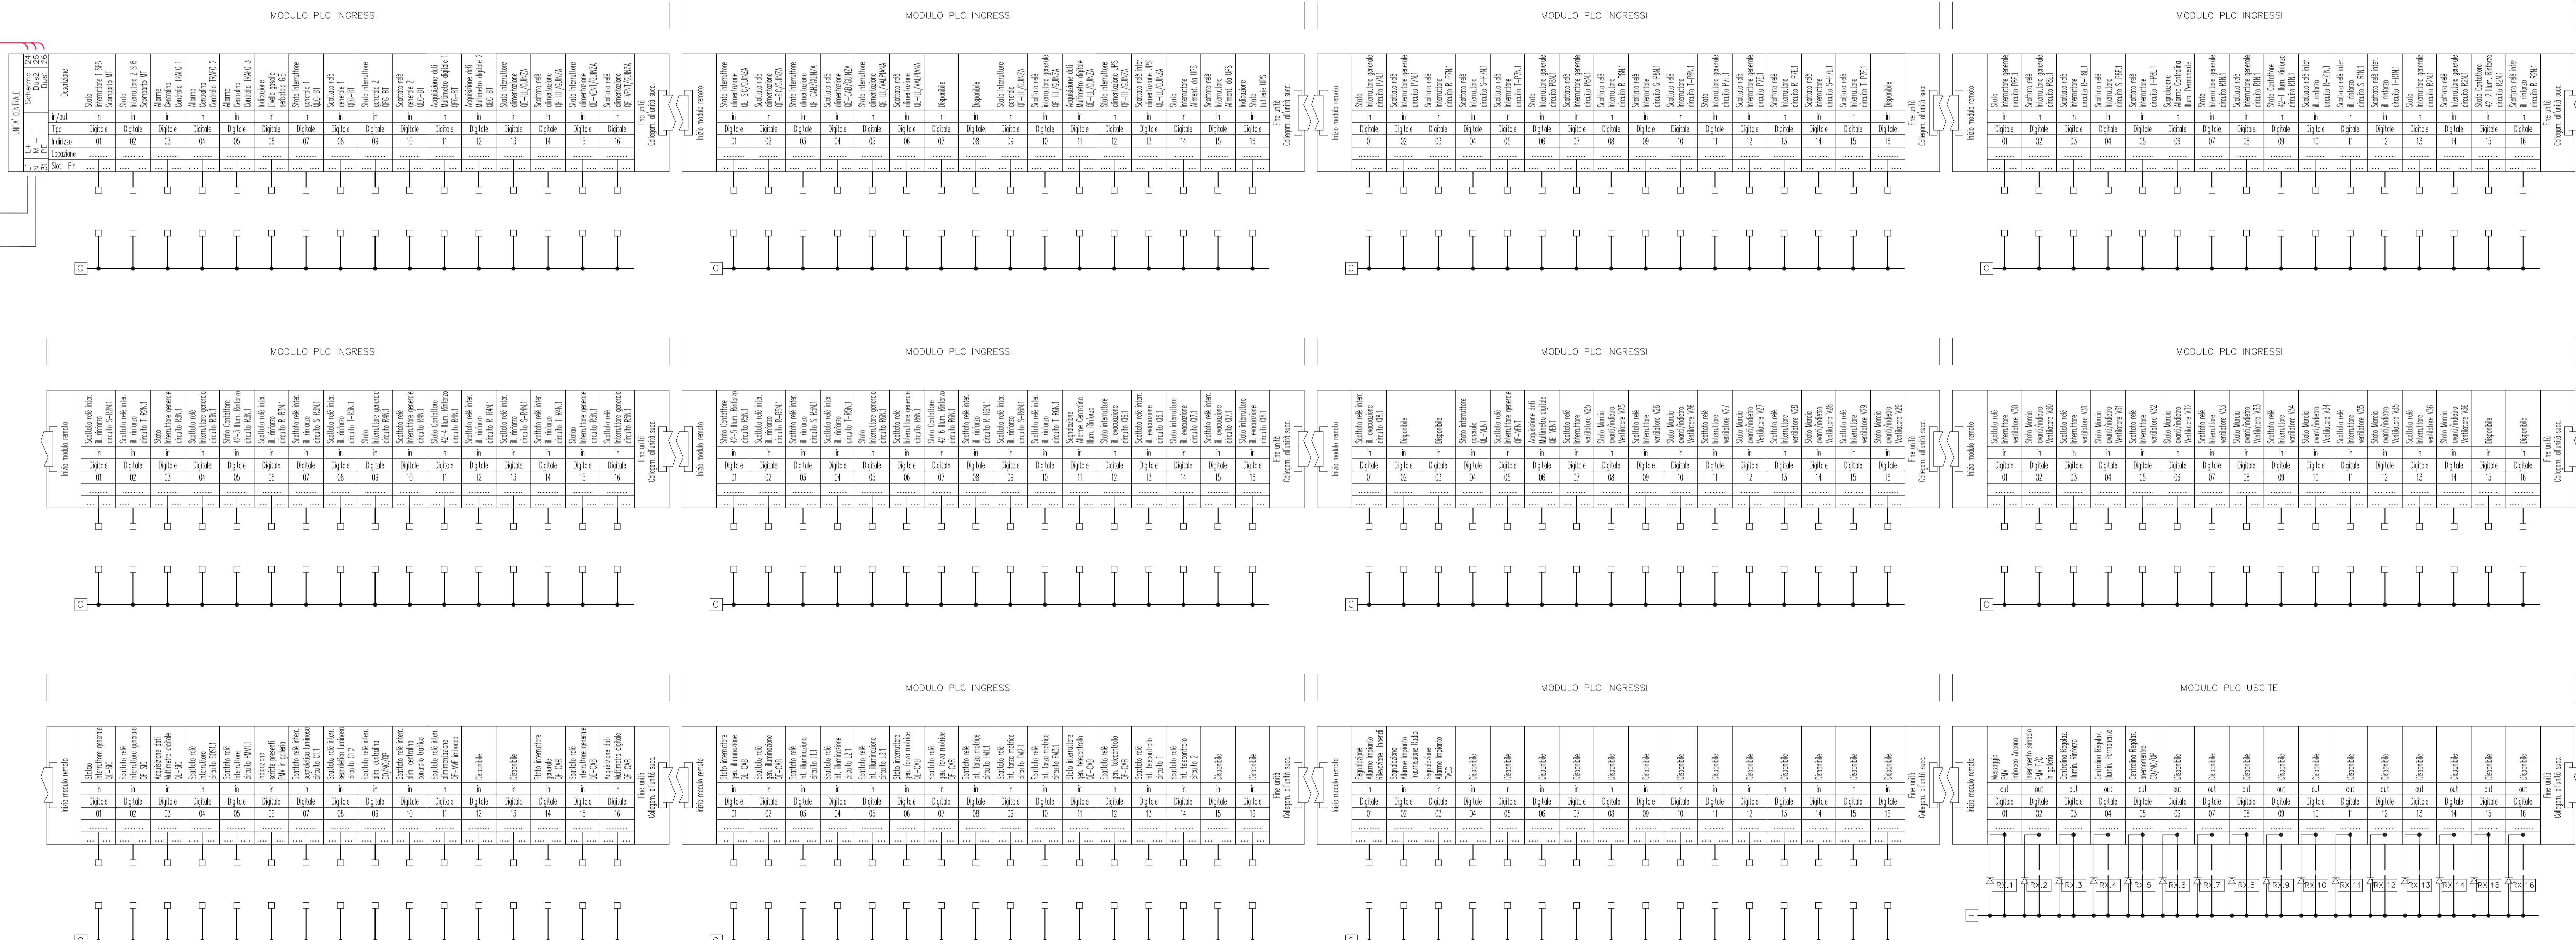


SCHEMA PLC MASTER CABINA C1

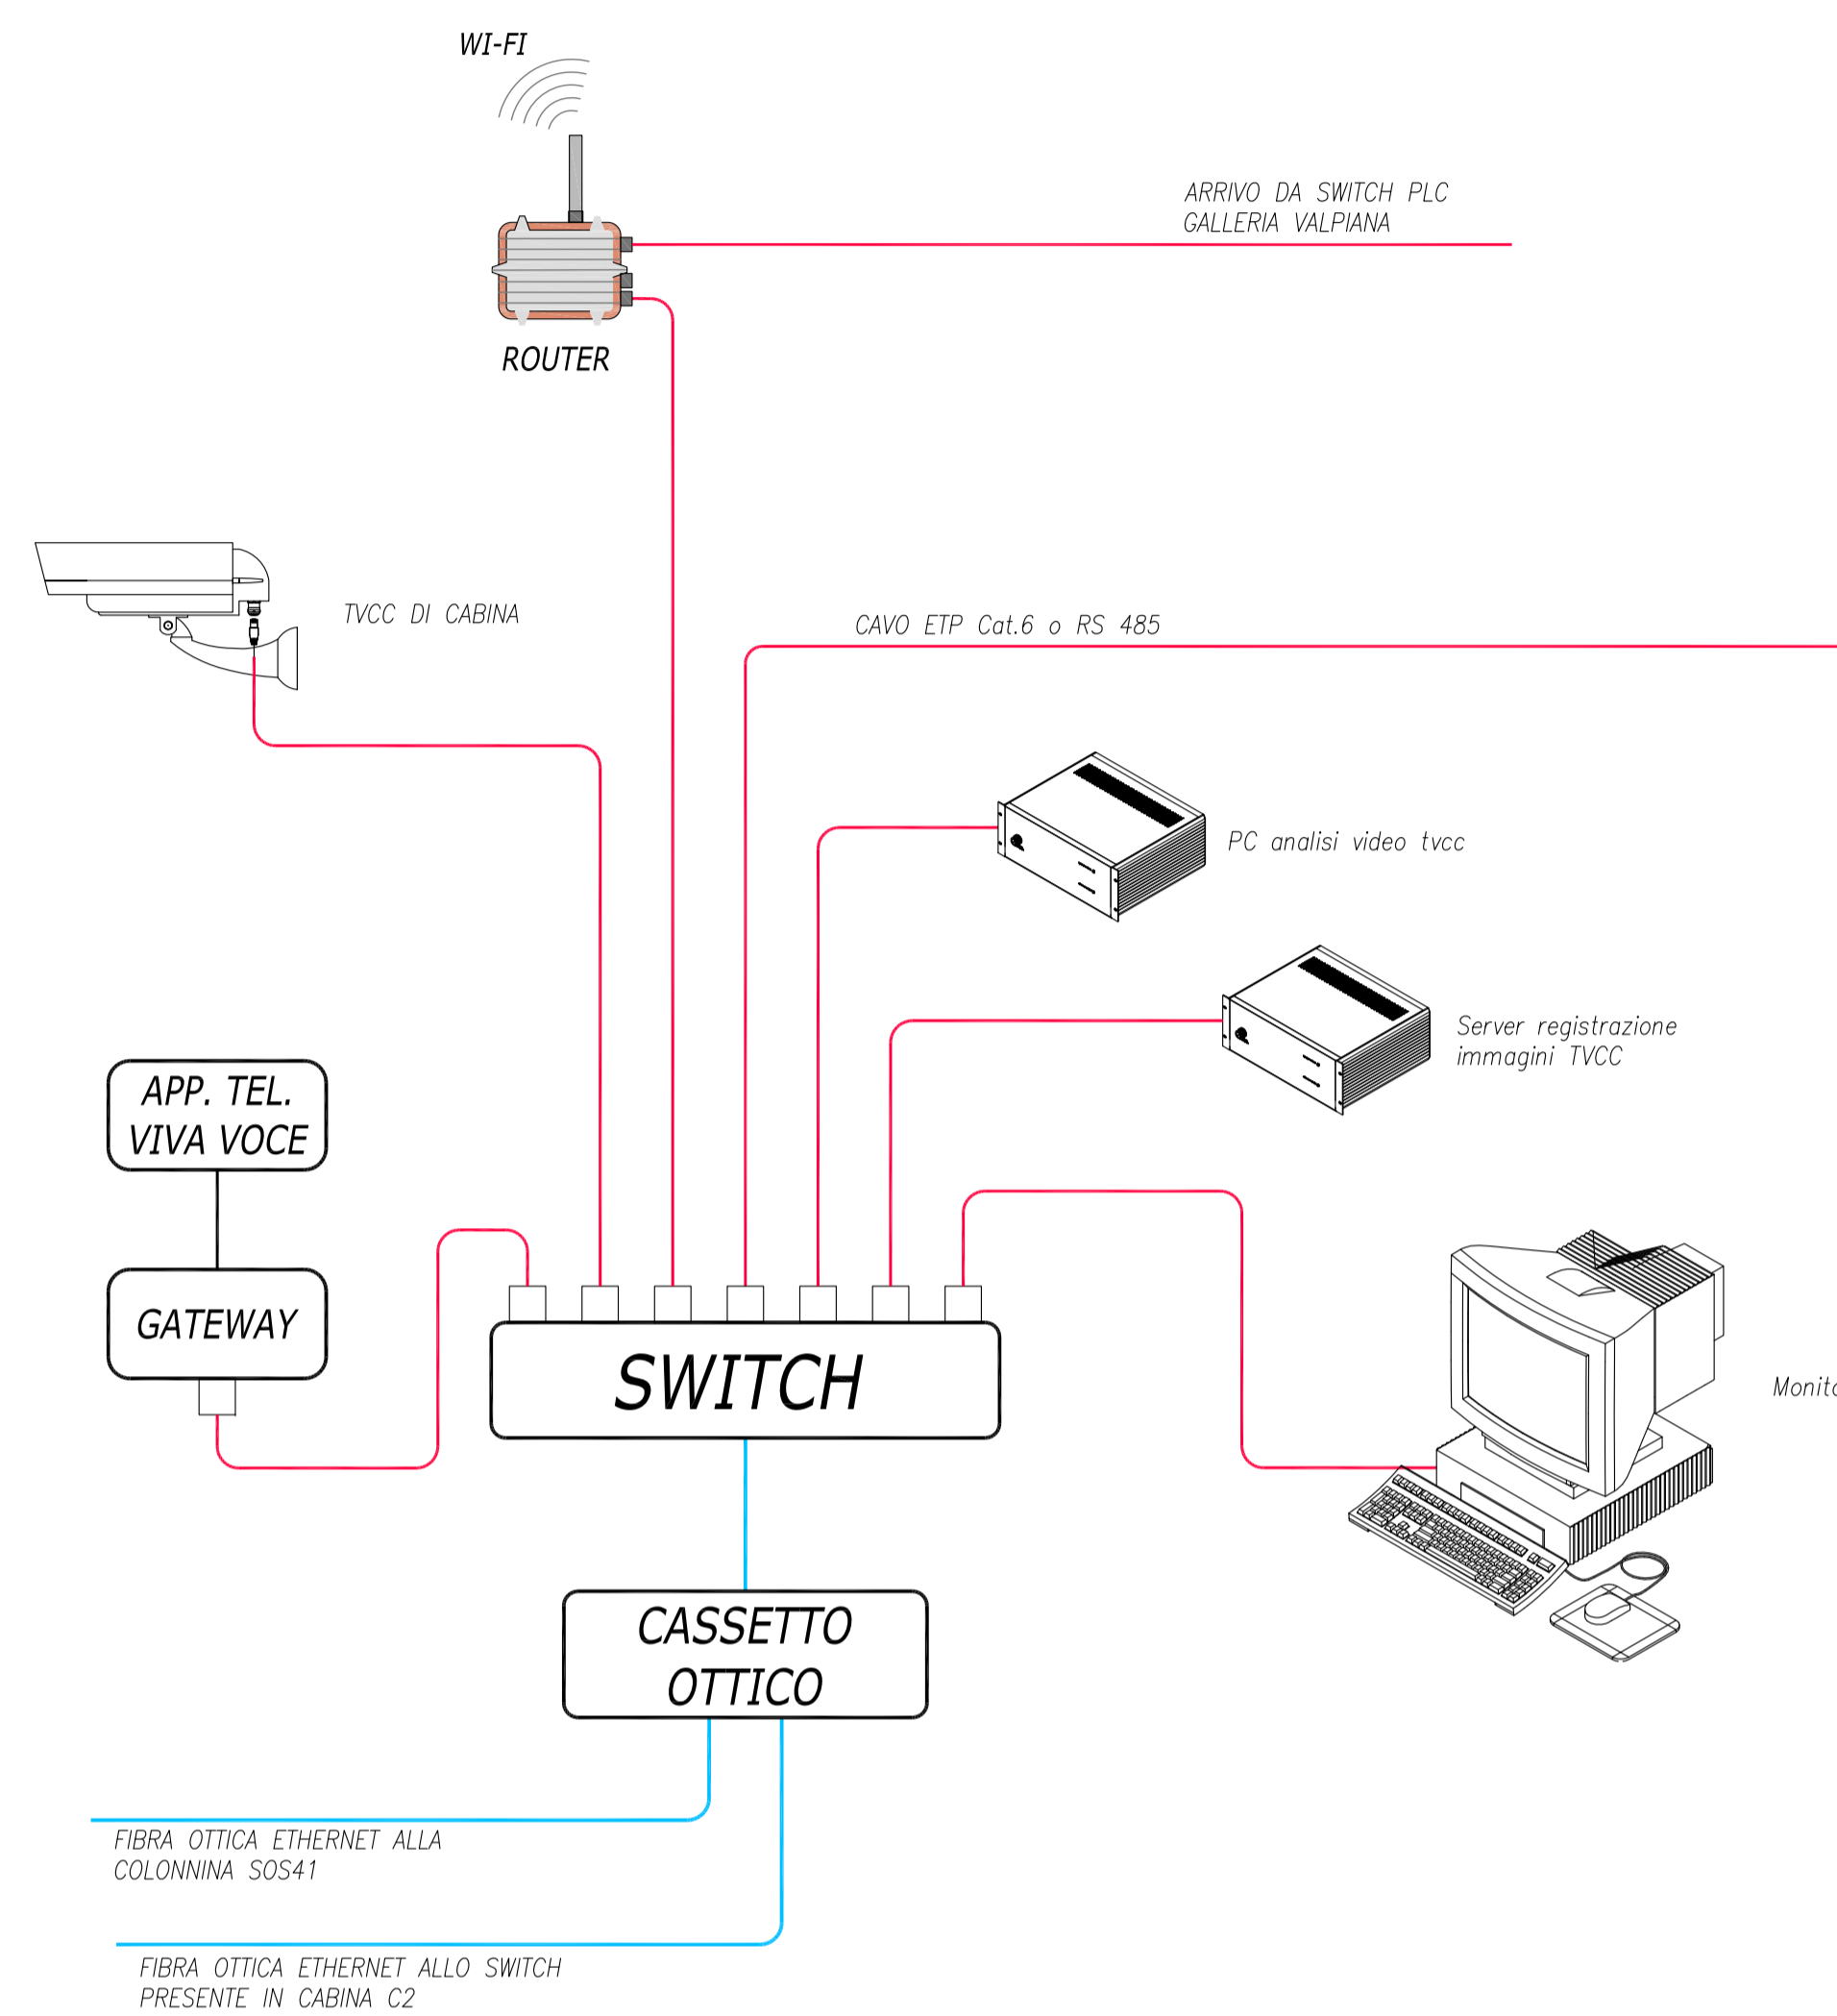

anas GRUPPO FS ITALIANI **90** Direzione Progettazione e Realizzazione Lavori

ITINERARIO INTERNAZIONALE E78 S.G.C. GROSSETO – FANO
Tratto Selci Lama (E45) – S. Stefano di Gaifa
Adeguamento a 2 corsie della Galleria della Guinza (lotto 2)
e del tratto Guinza – Mercatello Ovest (lotto 3)
1° stralcio

PROGETTO DEFINITIVO cod. AN58

PROGETTAZIONE: ANAS - DIREZIONE PROGETTAZIONE E REALIZZAZIONE LAVORI

PROGETTISTI:
Ing. ANGELO MARZI
Gen. Ing. GIUSEPPE DI BARI n. 3584

IL GEOLOGO:
Gen. Ingegnere FRANCESCO MARVALON
Societa' Ingegneri del Lazio n. 725
IL RESPONSABILE DEL S.I.A.:
Arch. GIOVANNI MAGGIORI
Ordine Architetti di Roma n. 16163

COORDINATORE PER LA SICUREZZA IN FASE DI PROGETTAZIONE:
Gen. Ing. FABIO GIOCONDA

VISTO: IL RESP. DEL PROCEDIMENTO
Dott. Ing. ADRIANO DEVIORANESCHI

PROTOCOLLO DATA:

Impianti tecnologici
GALLERIA GUINZA-SCHEMA PLC DI GESTIONE CABINA C1

| CODICE PROGETTO | NOME FILE | REVISIONE |
|-----------------|--------------------|-----------------------------------|
| PROGETTO | LMV PROJ. N. PROJ. | |
| L0702M | D 1801 | |
| CODICE ELAB. | T001M01IMP | L05 |
| D | | |
| B | AGGIORNAMENTO | Luglio 19 |
| A | EMISSIONE | Giugno 2018 |
| REV. | DESCRIZIONE | DATA REDATTO VERIFICATO APPROVATO |