


SCHEMA PLC MASTER CABINA C3

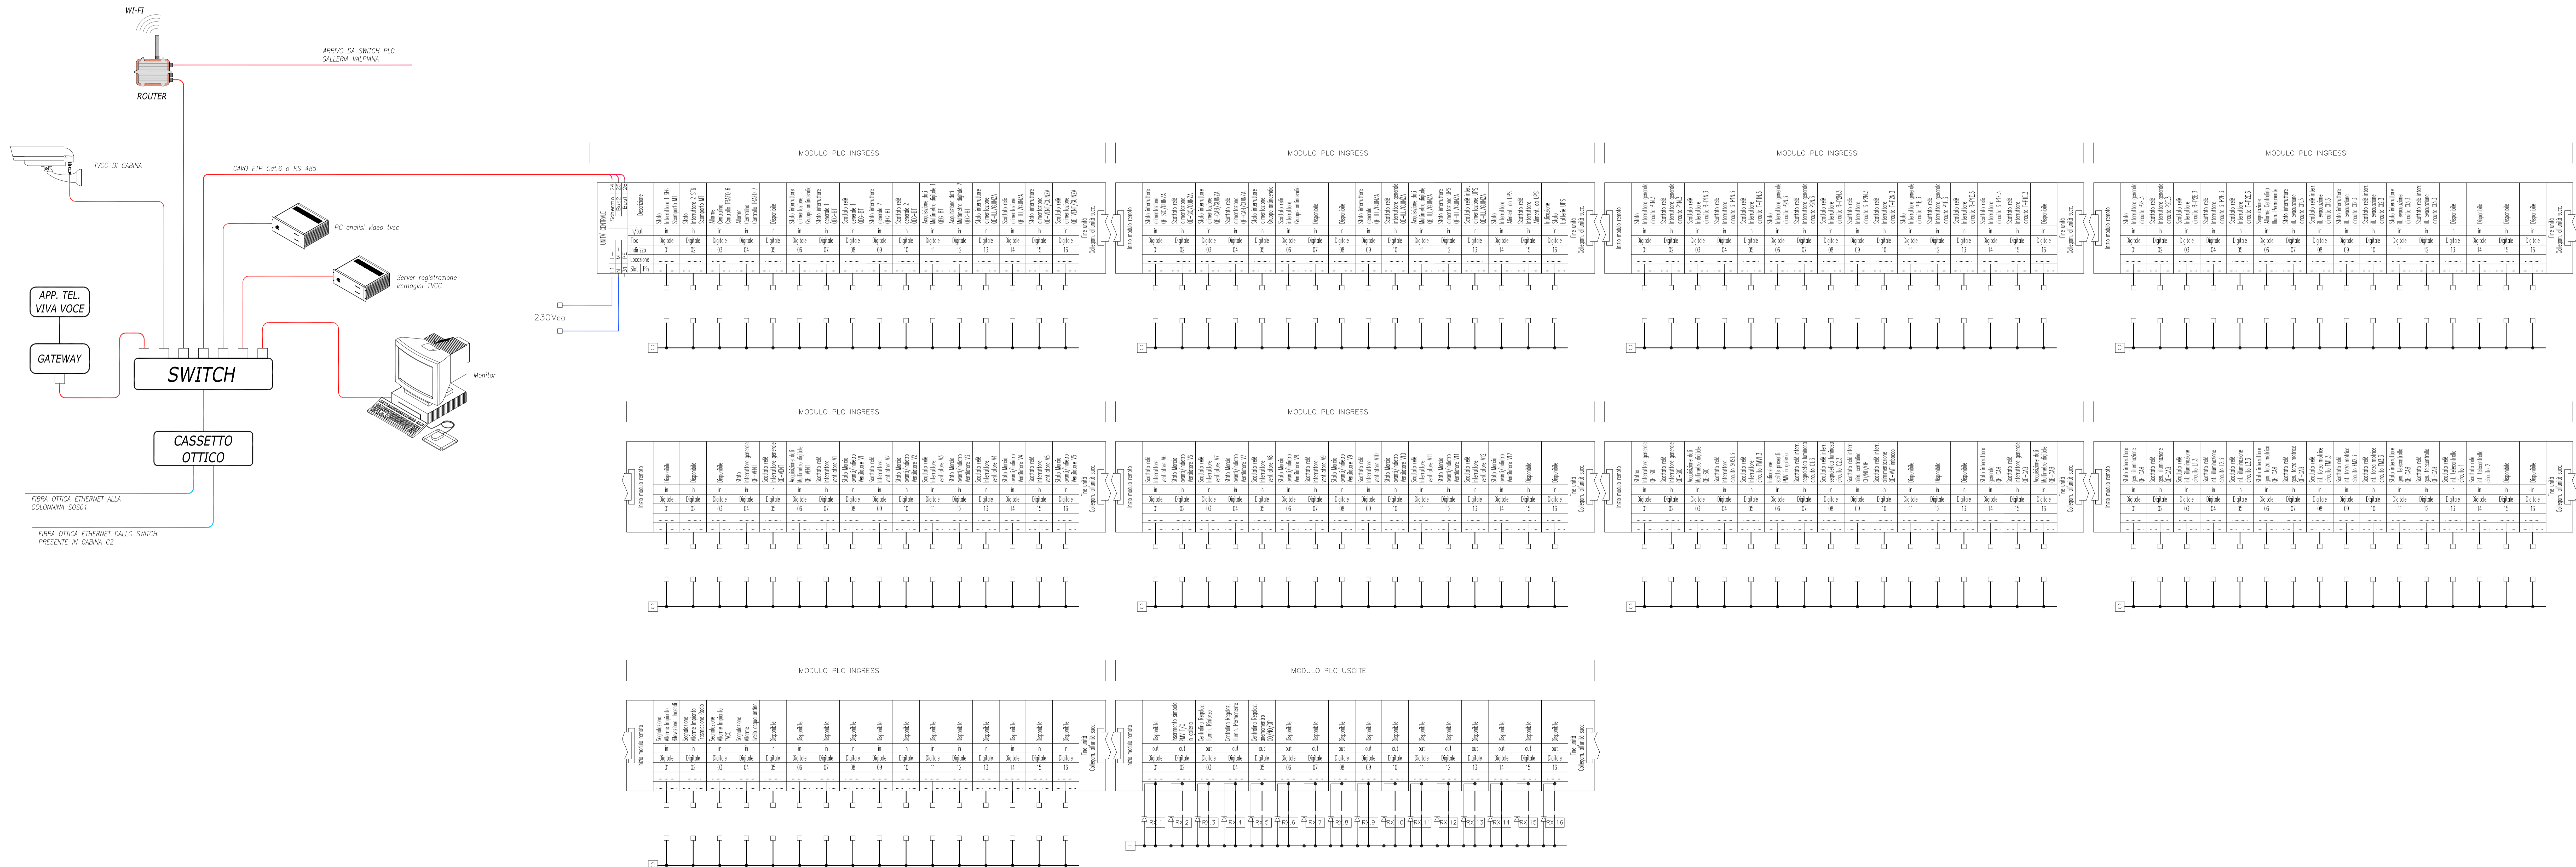



90
DIREZIONE PROGETTAZIONE E REALIZZAZIONE LAVORI

ITINERARIO INTERNAZIONALE E78 S.G.C. GROSSETO – FANO
Tratto Selci Lama (E45) – S. Stefano di Gaio
Adeguamento a 2 corsie della Galleria della Guinza (lotto 2)
e del tratto Guinza – Mercatello Ovest (lotto 3)
1° stralcio

PROGETTO DEFINITIVO cod. AN58

PROGETTAZIONE: ANAS - DIREZIONE PROGETTAZIONE E REALIZZAZIONE LAVORI

PROGETTISTI:
Ing. VINCENTO MARINO
Giulio Sestini di Bari n. 3594

IL GEOLOGO:
Gen. FRANCESCO MARILIONI
Dott. Sestini di Bari n. 775

IL RESPONSABILE DEL S.I.A.:
Arch. GIOVANNI MARINO
Dott. Sestini di Bari n. 16183

COORDINATORE PER LA SICUREZZA IN FASE DI PROGETTAZIONE:
Geom. FABIO QUARANTA

VISTO: IL RESP. DEL PROCEDIMENTO
Dott. Ing. ADRIANO DEFRANCESCO

PROTOCOLLO _____ DATA: _____

Impianti tecnologici
GALLERIA GUINZA-SCHEMA PLC DI GESTIONE CABINA C3

CODICE PROGETTO	NOME FILE	REVISIONE
PROGETTO LIV. PROJ. N. PROJ.	TOI0M01MPLF07_B	
L0702M D 1801	CODICE ELAB. T001M01IMP1LF07	B ***
D		
B	AGGIORNAMENTO	Luglio 19
A	EMISSIONE	Giugno 2018
REV.	DESCRIZIONE	DATA REDATTO VERIFICATO APPROVATO