

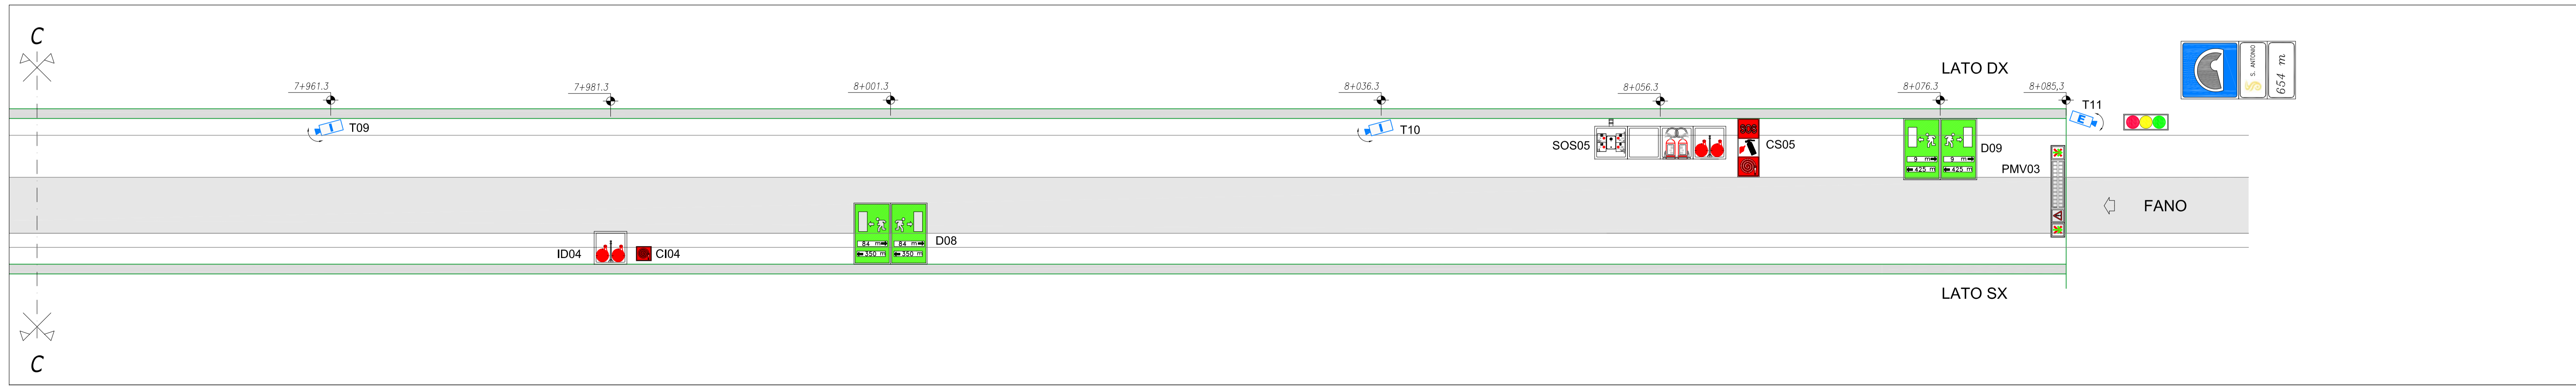


GALLERIA S.ANTONIO - LUNGHEZZA m. 654

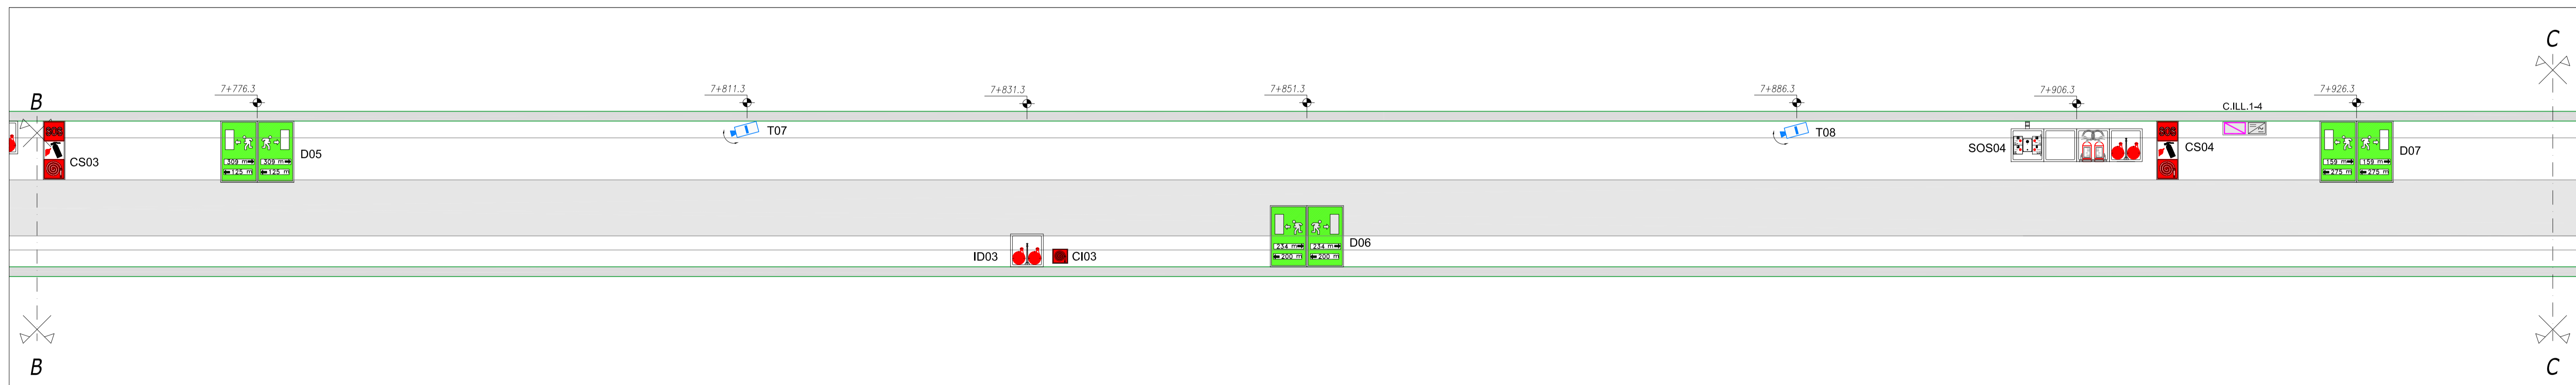

LEGENDA DEI SIMBOLI	
N°	DESCRIZIONE
1	CARTELLI LUMINOSI BIFACCIALE INDICANTE DISTANZA DA ZONE ALL'APERTO
2	COLONNINA SOS IN ARMADIO CON DOPPIA MANICHETTA 25m
3	CARTELLI LUMINOSI INDICANTE COLONNINA SOS CON CON ESTINTORE E IDRANTE
4	PANNELLO A MESSAGGIO VARIABILE BIFACCIALE CON PITTORGRAMMA FRECCIA/CROCE-FULL COLOR E PANNELLO ALFANUMERICO
5	TELECAMERA A CIRCUITO CHIUSO INTERNA ALLA GALLERIA - TVCC
6	LANTERNA SEMAFORICA
7	TELECAMERA A CIRCUITO CHIUSO ESTERNA ALLA GALLERIA - TVCC-E
8	IDRANTE CON DOPPIA MANICHETTA 25m E CARTELLI LUMINOSI
9	CENTRALINA DI GESTIONE E ALIMENTATORE ILLUMINAZIONE VIE DI ESODO
10	CARTELLI LUMINOSI BIFACCIALE INDICANTE LUOGO SICURO (BY-PASS)

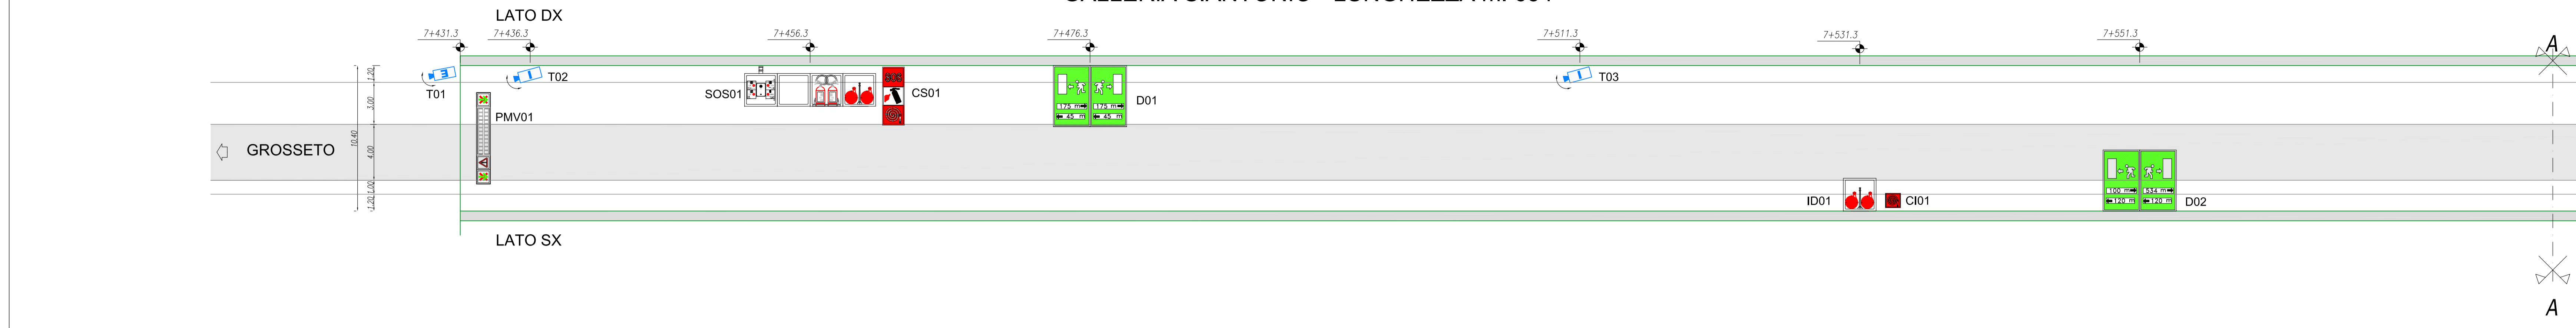

ITINERARIO INTERNAZIONALE E78 S.G.C. GROSSETO – FANO
 Tratto Selci Lama (E45) – S. Stefano di Gaifa
 Adeguamento a 2 corsie della Galleria della Guinza (lotto 2)
 e del tratto Guinza – Mercatello Ovest (lotto 3)
 1° stralcio

PROGETTO DEFINITIVO cod. AN58

PROGETTAZIONE: ANAS - DIREZIONE PROGETTAZIONE E REALIZZAZIONE LAVORI

PROGETTISTI: Ing. VINCENZO MARZI Ordine Ingegneri di Bari n. 3594	IL GEOLOGO Geol. FRANCESCO MANTOVANI Ordine Geologi del Lazio n. 725 IL RESPONSABILE DEL S.I.A. Arch. GIOVANNI MAGGIORI Ordine Architetti di Roma n. 18183 COORDINATORE PER LA SICUREZZA IN FASE DI PROGETTAZIONE Geom. FABIO QUONDAM
VISTO: IL RESP. DEL PROCEDIMENTO Dott. Ing. ACHILLE DEVOTRANCESCHI	
PROTOCOLLO _____ DATA _____	

Impianti tecnologici			
GALLERIA S.ANTONIO-IMPIANTO APPARATI DI SICUREZZA			
CODICE PROGETTO	NOME FILE	REVISIONE	
PROGETTO	LV. PROG. N. PROG.		
L0702M	D 1801		
CODICE ELAB.	T010M041MPP02	B	1250
D			
C			
B	AGGIORNAMENTO	Luglio 19	
A	EMISSIONE	giugno 2018	
REV.	DESCRIZIONE	DATA	REDDATTO VERIFICATO APPROVATO