
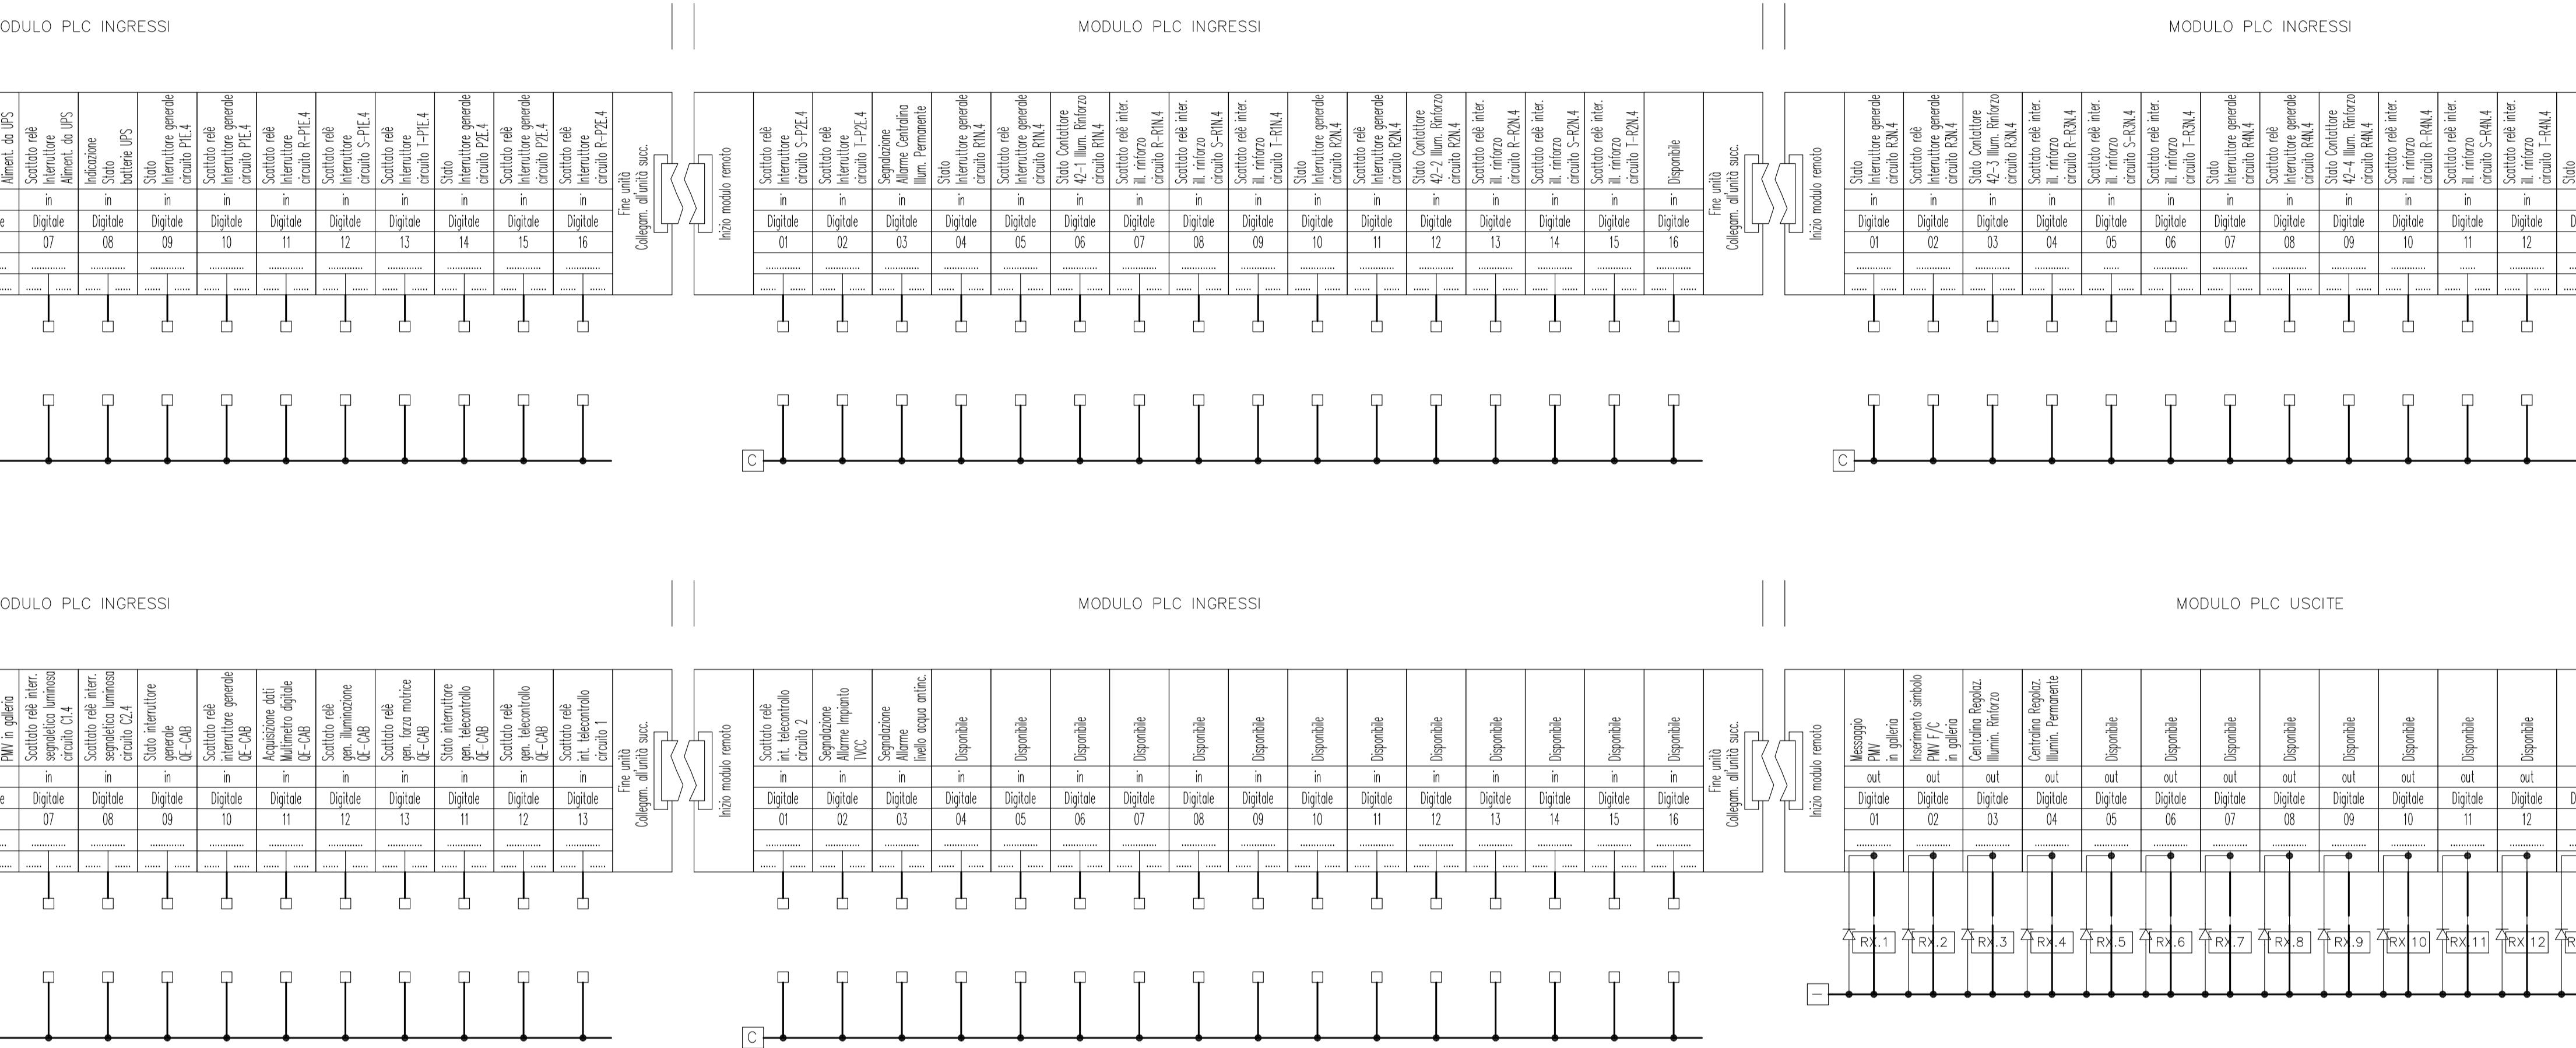


MASTER GALLERIA SANT'ANTONIO

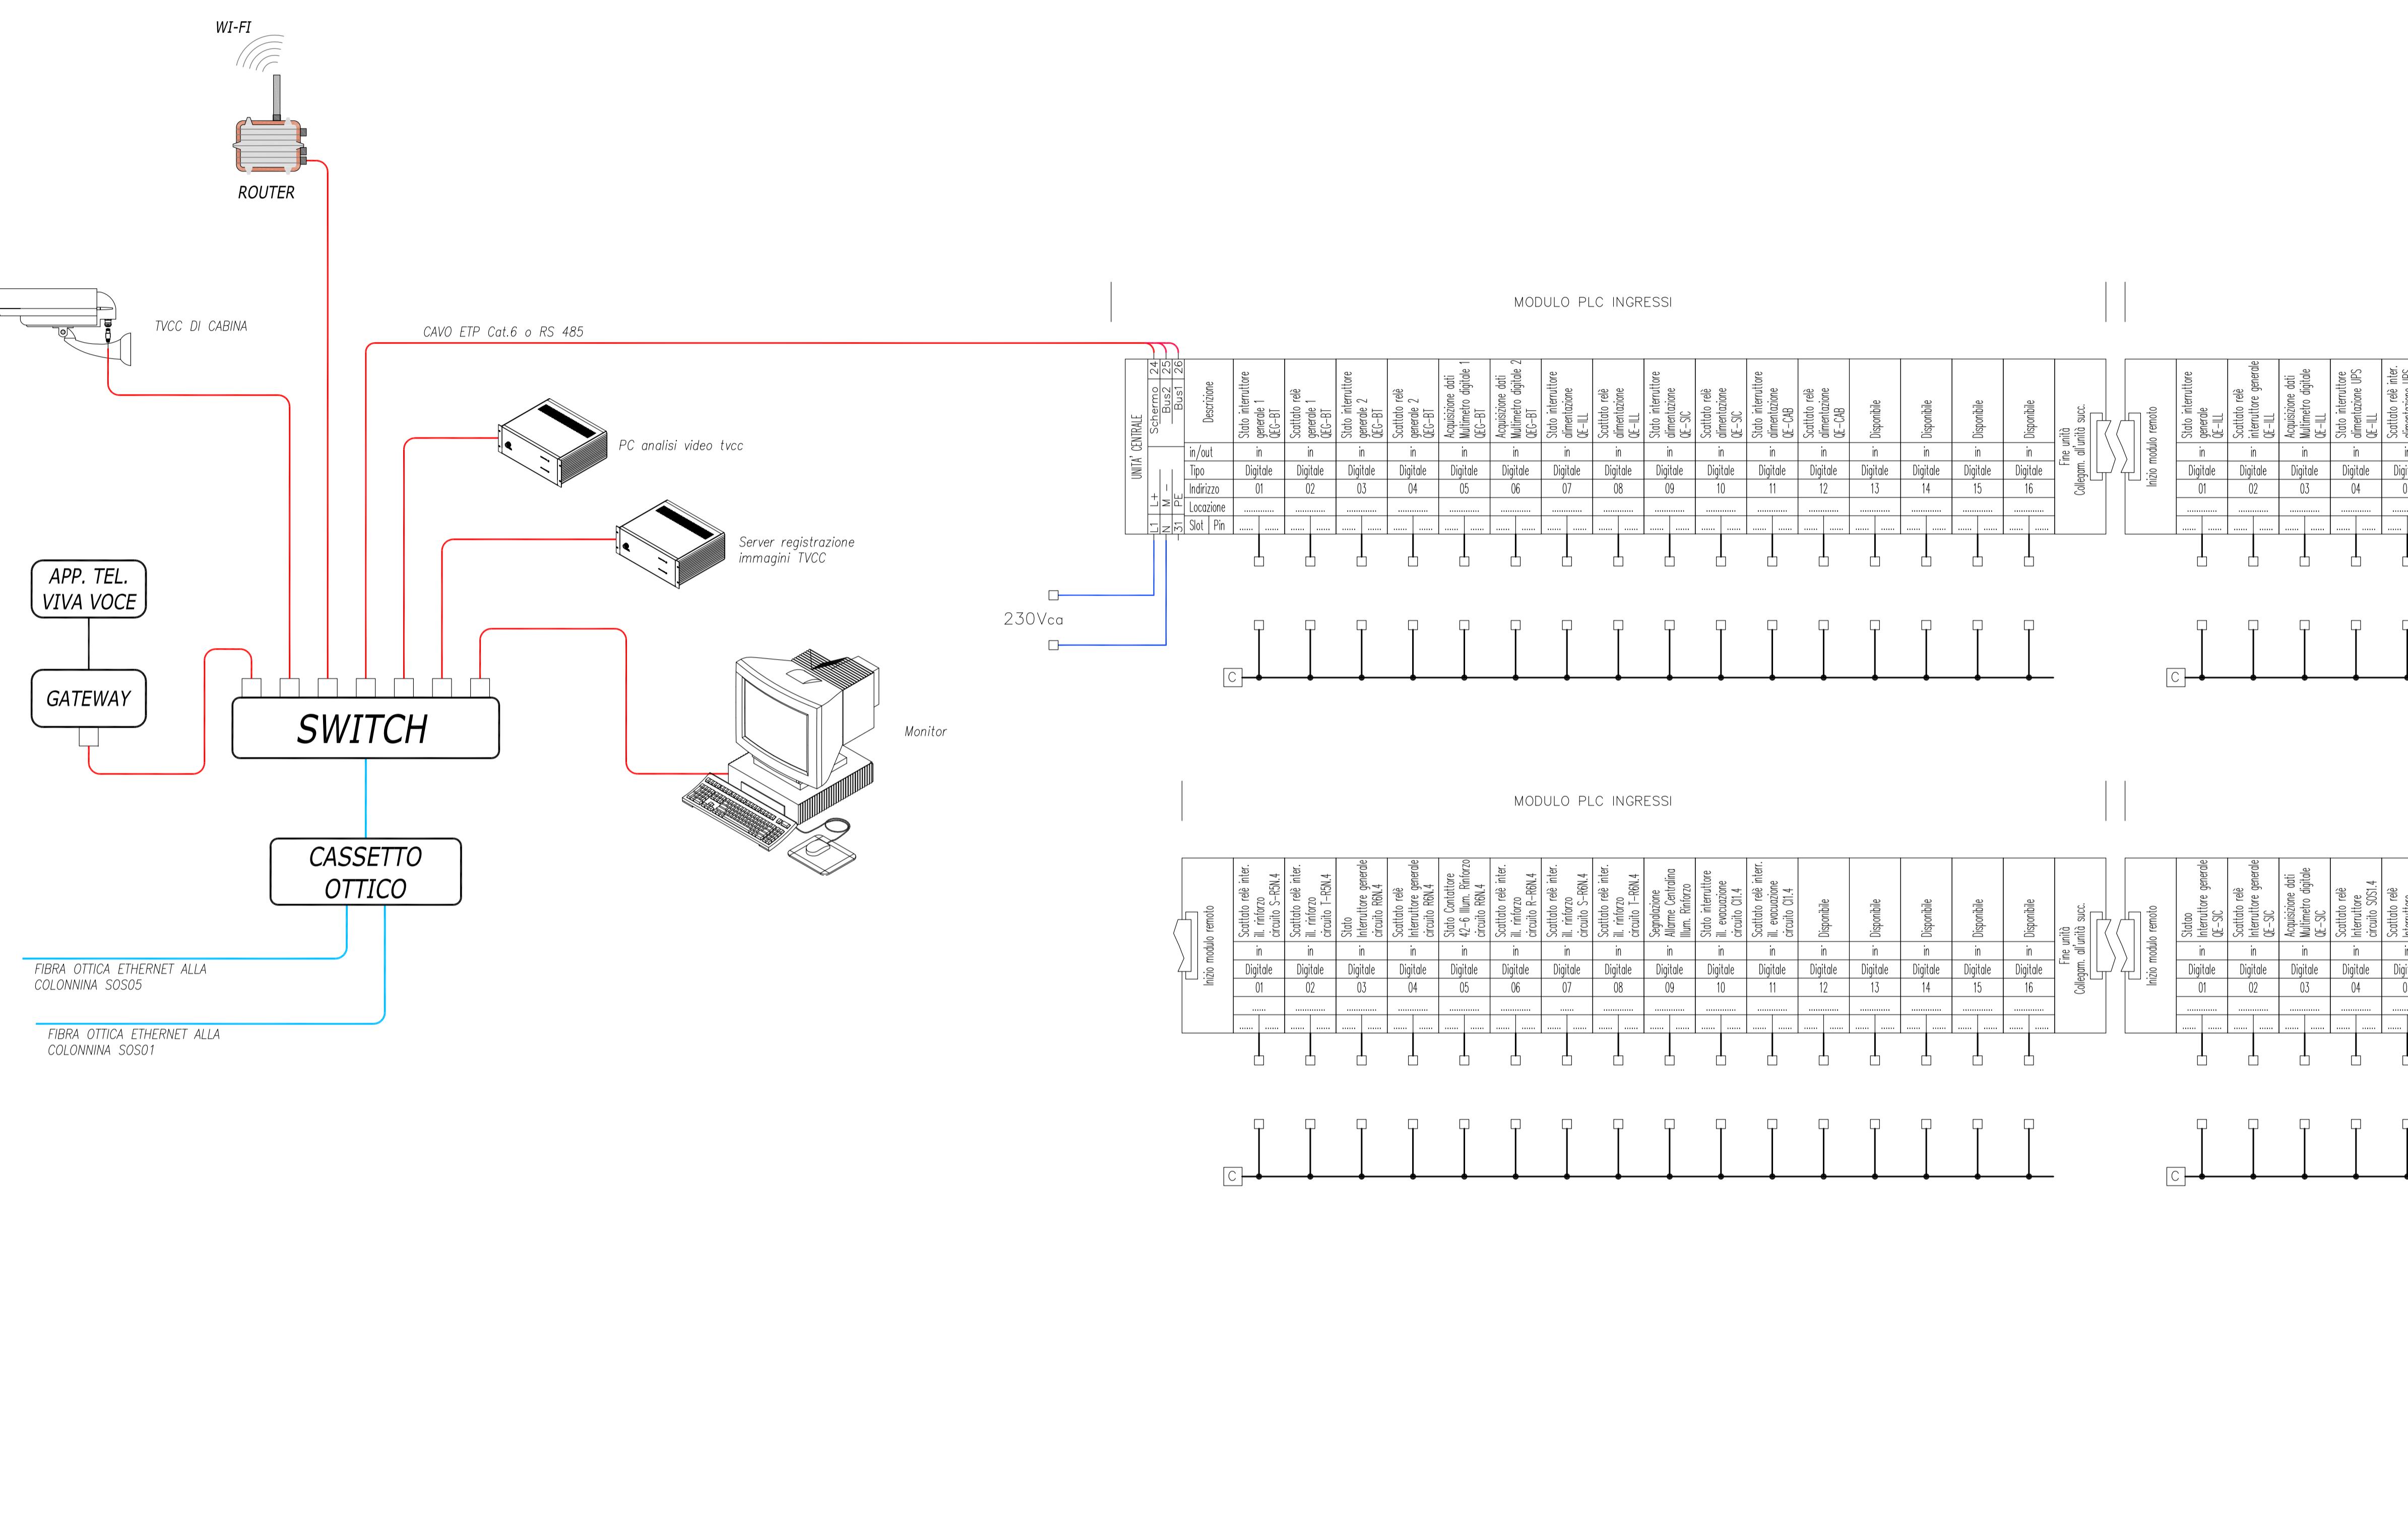

ITINERARIO INTERNAZIONALE E78 S.G.C. GROSSETO – FA
Tratto Selci Lama (E45) – S. Stefano di Gaifa
Adeguamento a 2 corsie della Galleria della Guinza (lott
e del tratto Guinza – Mercatello Ovest (lotto 3)
1° stralcio

PROGETTO DEFINITIVO

OGGETTAZIONE: ANAS - DIREZIONE PROGETTAZIONE E REALIZZAZIONE LAW

GETTISTI: VINCENZO MARZI e Ingegneri di Bari n. 3594	
GEOLOGO FRANCESCO MATALONI e Geologici del Lazio n. 725	
RESPONSABILE DEL S.I.A. GIOVANNI MAGARO' e Architetti di Roma n. 16183	
ORDINATORE PER LA SICUREZZA IN FASE DI PROGETTAZIONE FABIO QUONDAM	
O: IL RESP. DEL PROCEDIMENTO ing. ACHILLE DEVITOFRANCESCHI	
TOCOLLO	DATA:

Impianti tecnologici

GALLERIA S. ANTONIO-SCHEMA P

CODICE PROGETTO			NOME FILE T00IM04IMPLF04_B					REVISIONE	
PROGETTO	LIV. PROG.	N. PROG.	CODICE ELAB. T00IM04IMPLF04					B	
L0702M	D	1801							
D									
C									
B	AGGIORNAMENTO					Luglio 19			
A	EMISSIONE					Giugno 2018			
REV.	DESCRIZIONE					DATA	REDATTO	VERIFICATO	AI