





VISTA LATERALE scala1:10


da 4,5 a 5,5 metri - almeno 1 metro

altezza dal piano stadale

DETTAGLI TIPICI IMPIANTO ANTINCENDIO

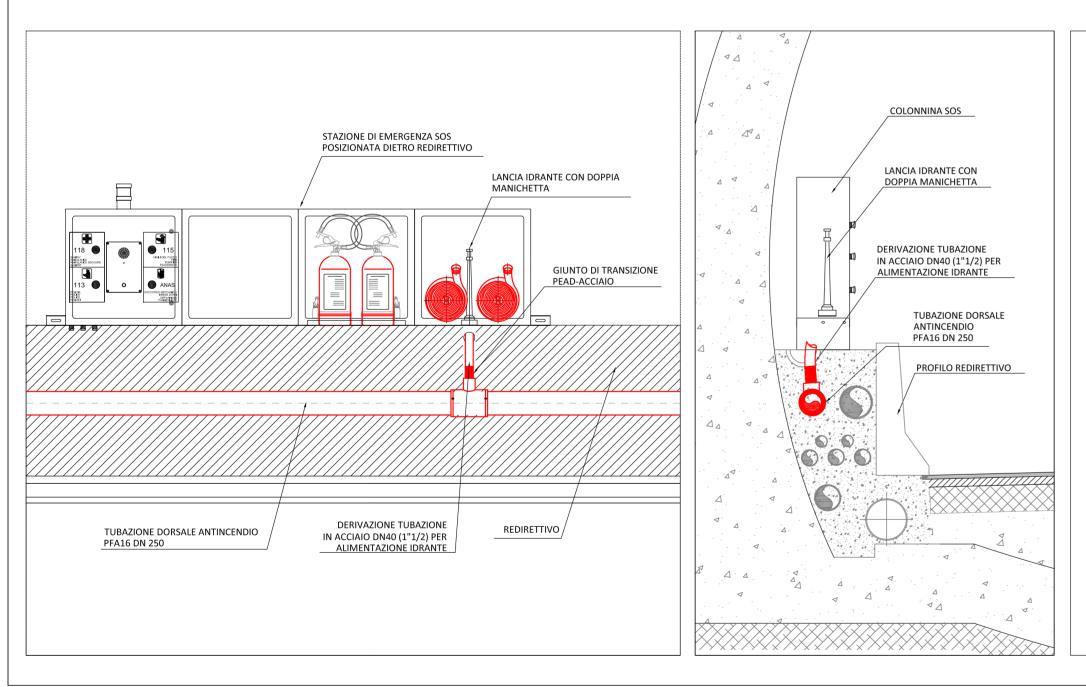

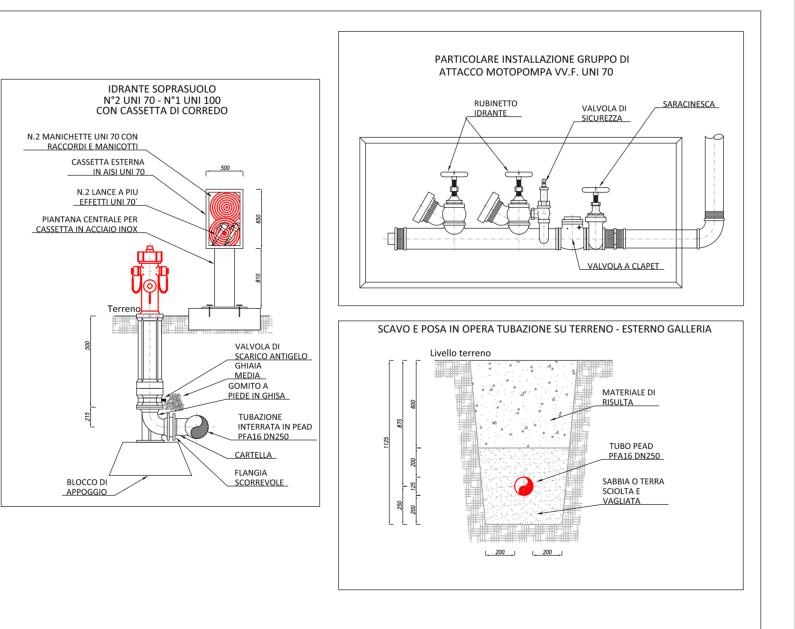

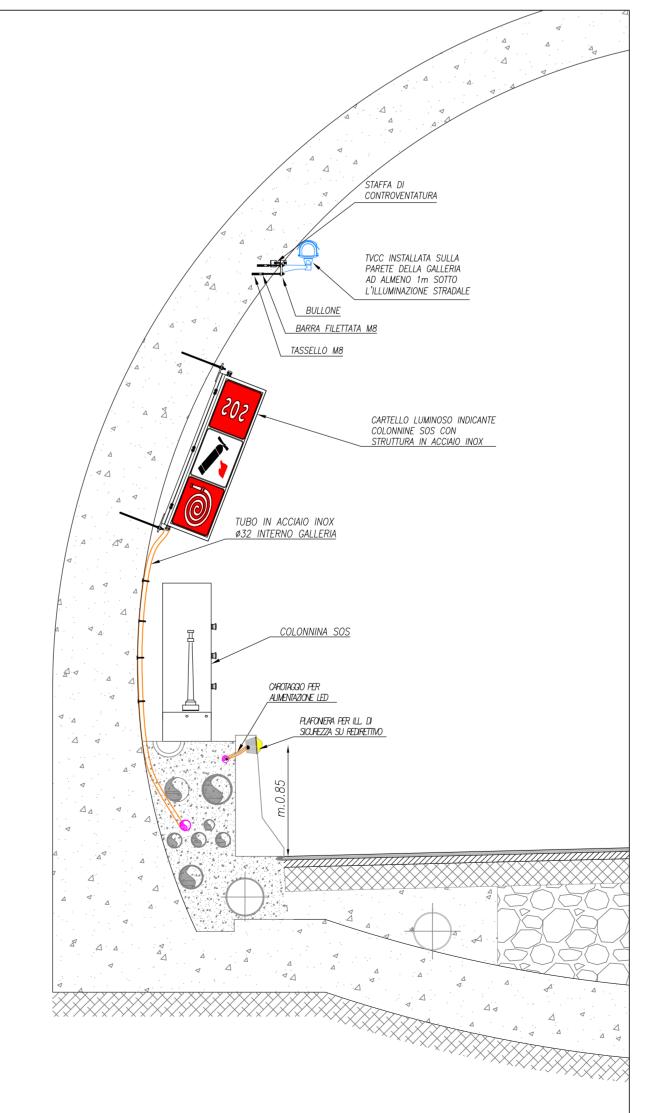



ITINERARIO INTERNAZIONALE E78 S.G.C. GROSSETO — FANO
Tratto Selci Lama (E45) — S. Stefano di Gaifa
Adeguamento a 2 corsie della Galleria della Guinza (lotto 2)
e del tratto Guinza — Mercatello Ovest (lotto 3)
1° stralcio

PROGETTAZIONE: ANAS - DIREZIONE PROGETTAZIONE E REALIZZAZIONE LAVORI

PROGETTO DEFINITIVO

cod. AN58

PROGETTISTI:

Ing. VINCENZO MARZI
Ordine Ingegneri di Bari n. 3594

IL GEOLOGO
Geol. FRANCESCO MATALONI
Ordine Geologici del Lazio n. 725

IL RESPONSABILE DEL S.I.A.
Arch. GIOVANNI MAGARO'
Ordine Architetti di Roma n. 16183

COORDINATORE PER LA SICUREZZA IN FASE DI PROGETTAZIONE
Geom. FABIO QUONDAM

VISTO: IL RESP. DEL PROCEDIMENTO
Dott. ing. ACHILLE DEVITOFRANCESCHI

PROTOCOLLO

Impianti tecnologici PARTICOLARI COSTRUTTIVI-PARTE 1

CODICE PROGETTO PROGETTO LIV. PROG. N. PROG.		NOME FILE TOOIMOOIMPDC02_B			REVISIONE	
LO702M D 1801		CODICE TOO IMOO IMP DC02		В	varie	
D						
С						
В	AGGIORNAMENTO		Luglio 19			
Α	EMISSIONE		Giugno 2018			
REV.	DESCRIZIONE		DATA	REDATTO	VERIFICATO	APPROVATO

